ANEXO I - PLANILHA ORÇAMENTÁRIA DE CUSTOS

PREFEITURA: Prefeitura Municipal de Pedro Teixeira - MG		**FOLHA Nº: 01/01**	
OBRA: Reforma e revitalização das Igrejas Nossa Senhora Aparecida, na Comunidade do Serrote, e São José, na Comunidade do Fumal, com serviços de troca de forro, reparos no telhado e pintura, bem como reforma e pintura da Biblioteca Municipal.		**DATA: 24/06/2026**	**FORMA DE EXECUÇÃO:**
LOCAL: Comunidades do Serrote e do Fumal, bem como Rua Coronel João Jacinto, Bairro Centro, no Município de Pedro Teixeira / MG		**ISS: 2,00%**	**(x) INDIRETA**
REGIÃO/MÊS DE REFERÊNCIA: SEINFRA REGIÃO LESTE JANEIRO/2026 E SINAPI ABRIL/2026 PREÇO DE CUSTO COM DESONERAÇÃO FISCAL - LEI 12.546/2011 e 12.844/2013	**( ) DIRETA**	**BDI: 26,35%**	
PRAZO DE EXECUÇÃO: 3 meses			

ITEM	CÓDIGO	DESCRIÇÃO	UNID.	QUANT.	PREÇO UNIT. S/ LDI	PREÇO UNIT. C/ LDI	PREÇO TOTAL
1		**INSTALAÇÕES INICIAIS DA OBRA**					**R$ 1.499,90**
1.1	ED-28427	FORNECIMENTO E COLOCAÇÃO DE PLACA DE OBRA EM CHAPA GALVANIZADA #26, ESP. 0,45MM, DIMENSÃO (3X1,5)M, PLOTADA COM ADESIVO VINÍLICO, AFIXADA COM REBITES 4,8X40MM, EM ESTRUTURA METÁLICA DE METALON 20X20MM, ESP. 1,25MM, INCLUSIVE SUPORTE EM EUCALIPTO AUTOCLAVADO PINTADO COM TINTA PVA DUAS (2) DEMÃOS	UNID.	1,00	R$ 1.187,10	R$ 1.499,90	R$ 1.499,90
		IGREJA NOSSA SENHORA APARECIDA NA COMUNIDADE DO SERROTE					**R$ 88.323,84**
2		**DEMOLIÇÃO E REMOÇÃO**					**R$ 3.012,95**
2.1	ED-48442	DEMOLIÇÃO MECANIZADA DE CONCRETO, SEM OU COM ARMAÇÃO, COM EQUIPAMENTO ELÉTRICO, INCLUSIVE AFASTAMENTO E EMPILHAMENTO, EXCLUSIVE TRANSPORTE E RETIRADA DO MATERIAL DEMOLIDO	M3	0,12	R$ 177,35	R$ 224,08	R$ 26,62
2.2	ED-48480	DEMOLIÇÃO MANUAL DE PISO CERÂMICO OU LADRILHO HIDRÁULICO, INCLUSIVE AFASTAMENTO E EMPILHAMENTO, EXCLUSIVE DEMOLIÇÃO DE CONTRAPISO, TRANSPORTE E RETIRADA DO MATERIAL DEMOLIDO	M2	1,49	R$ 19,28	R$ 24,36	R$ 36,18
2.3	ED-28355	REMOÇÃO MANUAL ESTRUTURA OU TRAMA DE SUSTENTAÇÃO DE MADEIRA OU METÁLICA PARA FORRO, COM REAPROVEITAMENTO, INCLUSIVE AFASTAMENTO E EMPILHAMENTO, EXCLUSIVE TRANSPORTE E RETIRADA DO MATERIAL REMOVIDO NÃO REAPROVEITÁVEL	M2	134,37	R$ 4,91	R$ 6,20	R$ 833,59
2.4	ED-48464	REMOÇÃO MANUAL DE FORRO DE TÁBUAS DE PINHO, COM REAPROVEITAMENTO, INCLUSIVE AFASTAMENTO E EMPILHAMENTO, EXCLUSIVE REMOÇÃO DA ESTRUTURA DE SUSTENTAÇÃO, TRANSPORTE E RETIRADA DO MATERIAL REMOVIDO NÃO REAPROVEITÁVEL	M2	134,37	R$ 11,42	R$ 14,43	R$ 1.938,82
2.5	ED-48438	REMOÇÃO DE CALHA EM CHAPA GALVANIZADA OU EM PVC, COM REAPROVEITAMENTO, INCLUSIVE AFASTAMENTO E EMPILHAMENTO, EXCLUSIVE TRANSPORTE E RETIRADA DO MATERIAL REMOVIDO NÃO REAPROVEITÁVEL	M	26,10	R$ 5,39	R$ 6,81	R$ 177,75
3		**COBERTURA**					**R$ 47.625,29**
3.1	COMP. 01	REPARO GERAL EM TELHADO COLONIAL, INCLUINDO TROCA DE TELHAS COLONIAIS EM PONTOS ESPECÍFICOS, SUBSTITUIÇÃO DE PEÇAS COMPROMETIDAS DO ENGRADAMENTO (CAIBROS, RIPAS, TERÇAS) E EXECUÇÃO DE TODAS AS CORREÇÕES NECESSÁRIAS PARA ASSEGURAR ESTANQUEIDADE, SEGURANÇA E FUNCIONALIDADE DA COBERTURA. TODOS OS SERVIÇOS E MATERIAIS ESTÃO INCLUSOS.	M2	127,10	R$ 18,99	R$ 23,99	R$ 3.049,60
3.2	COMP. 02	REPARO DE TORRE DE CONCRETO TIPO MONUMENTO EXISTENTE, COM EXECUÇÃO DE REPAROS E CORREÇÕES NOS ACABAMENTOS, INCLUINDO RECOMPOSIÇÃO DAS SUPERFÍCIES DANIFICADAS E RESTABELECIMENTO DAS CONDIÇÕES ORIGINAIS. TODOS OS MATERIAIS, MÃO DE OBRA, EQUIPAMENTOS E SERVIÇOS NECESSÁRIOS PARA A COMPLETA EXECUÇÃO ESTÃO INCLUSOS.	CJ	1,00	R$ 813,49	R$ 1.027,84	R$ 1.027,84
3.3	ED-50656	CALHA EM CHAPA GALVANIZADA, ESP. 0,65MM (GSG-24), COM DESENVOLVIMENTO DE 50CM, INCLUSIVE IÇAMENTO MANUAL VERTICAL	M	26,10	R$ 60,74	R$ 76,74	R$ 2.003,04
3.4	ED-50668	CONDUTOR CIRCULAR DE ÁGUA PLUVIAL PARA DO TELHADO EM TUBO DE PVC, DIÂMETRO DE 100MM, INCLUSIVE CONEXÕES E SUPORTES	M	14,00	R$ 99,57	R$ 125,81	R$ 1.761,29
3.5	ED-28533	ANDAIME EM CAVALETE METÁLICO PARA FORRO OU SERVIÇO EM ALTURA INTERNO, COM CHAPA DE COMPENSADO E TÁBUA, COM REAPROVEITAMENTO, INCLUSIVE MONTAGEM/DESMONTAGEM E REMANEJAMENTO	M2	134,37	R$ 1,73	R$ 2,19	R$ 293,71
3.6	ED-49689	FORRO DE MADEIRA EM ANGELIM, INCLUSIVE ESTRUTURA DE FIXAÇÃO, EXCLUSIVE CIMALHA DE ACABAMENTO	M2	134,37	R$ 212,76	R$ 268,82	R$ 36.121,11
3.7	ED-49691	CIMALHA/RODAFORRO EM MADEIRA, TIPO MEIA CANA, PARA ACABAMENTO EM FORRO DE MADEIRA, INCLUSIVE ACESSÓRIOS PARA FIXAÇÃO	M	89,80	R$ 29,69	R$ 37,51	R$ 3.368,70
4		**REVESTIMENTOS DE PAREDE**					**R$ 241,95**
4.1	ED-50727	CHAPISCO COM ARGAMASSA, TRAÇO 1:3 (CIMENTO E AREIA), ESP . 5MM, APLICADO EM ALVENARIA/ESTRUTURA DE CONCRETO COM COLHER, INCLUSIVE ARGAMASSA COM PREPARO MECANIZADO	M2	1,49	R$ 10,44	R$ 13,19	R$ 19,59
4.2	ED-50732	EMBOÇO COM ARGAMASSA, TRAÇO 1:6 (CIMENTO E AREIA), ESP. 20MM, APLICAÇÃO MANUAL, INCLUSIVE ARGAMASSA COM PREPARO MECANIZADO, EXCLUSIVE CHAPISCO	M2	1,49	R$ 38,57	R$ 48,73	R$ 72,37
4.3	ED-9081	REVESTIMENTO COM CERÂMICA APLICADO EM PAREDE, ACABAMENTO ESMALTADO, AMBIENTE INTERNO/EXTERNO, PADRÃO EXTRA, DIMENSÃO DA PEÇA ATÉ 2025 CM2, PEI III, ASSENTAMENTO COM ARGAMASSA INDUSTRIALIZADA, INCLUSIVE REJUNTAMENTO	M2	1,49	R$ 79,94	R$ 101,00	R$ 149,99
5		**PINTURA**					**R$ 34.242,11**
5.1	SINAPI-99814	LIMPEZA DE SUPERFÍCIE PISO OU PAREDE COM JATO DE ALTA PRESSÃO. AF_10/2025	M2	94,36	R$ 1,67	R$ 2,11	R$ 199,10
5.2	ED-50505	LIXAMENTO MANUAL EM PAREDE PARA REMOÇÃO DE TINTA	M2	370,49	R$ 3,51	R$ 4,43	R$ 1.643,08
5.3	ED-50506	LIXAMENTO MANUAL EM TETO PARA REMOÇÃO DE TINTA	M2	9,43	R$ 3,98	R$ 5,03	R$ 47,40
5.4	ED-50508	LIXAMENTO MANUAL EM SUPERFÍCIE METÁLICA PARA REMOÇÃO DE TINTA E/OU FUNDO ANTICORROSIVA	M2	70,22	R$ 5,90	R$ 7,45	R$ 523,48

5.5	ED-50507	LIXAMENTO MANUAL EM SUPERFÍCIE DE MADEIRA PARA REMOÇÃO DE TINTA E/OU VERNIZ	M2	139,41	R$ 5,22	R$ 6,60	R$ 919,46
5.6	ED-50514	PREPARAÇÃO PARA EMASSAMENTO OU PINTURA (LÁTEX/ACRÍLICA) EM PAREDE, INCLUSIVE UMA (1) DEMÃO DE SELADOR ACRÍLICO	M2	271,73	R$ 7,87	R$ 9,94	R$ 2.702,01
5.7	ED-50474	EMASSAMENTO EM PAREDE COM MASSA ACRÍLICA, DUAS (2) DEMÃOS, INCLUSIVE LIXAMENTO PARA PINTURA	M2	271,73	R$ 24,81	R$ 31,35	R$ 8.518,04
5.8	SINAPI-104641	PINTURA LÁTEX ACRÍLICA ECONÔMICA, APLICAÇÃO MANUAL EM PAREDES, DUAS DEMÃOS. AF_04/2023	M2	271,73	R$ 10,41	R$ 13,15	R$ 3.574,07
5.9	ED-14802	PINTURA ESMALTE BASE ÁGUA EM SUPERFÍCIE DE CONCRETO/ ALVENARIA, TRÊS (3) DEMÃOS, COM APLICAÇÃO MANUAL, EXCLUSIVE SELADOR ACRÍLICO E MASSA ACRÍLICA/CORRIDA (PVA)	M2	98,76	R$ 29,77	R$ 37,61	R$ 3.714,80
5.10	ED-50515	PREPARAÇÃO PARA EMASSAMENTO OU PINTURA (LÁTEX/ACRÍLICA) EM TETO, INCLUSIVE UMA (1) DEMÃO DE SELADOR ACRÍLICO	M2	9,43	R$ 9,91	R$ 12,52	R$ 118,01
5.11	SINAPI-104639	PINTURA LÁTEX ACRÍLICA ECONÔMICA, APLICAÇÃO MANUAL EM TETO, DUAS DEMÃOS. AF_04/2023	M2	9,43	R$ 13,04	R$ 16,48	R$ 155,29
5.12	ED-50495	PINTURA ESMALTE SINTÉTICO EM SUPERFÍCIES METÁLICAS, DUAS (2) DEMÃOS, INCLUSIVE UMA (1) DEMÃO DE FUNDO ANTICORROSIVO	M2	70,22	R$ 34,94	R$ 44,15	R$ 3.100,09
5.13	ED-50511	PINTURA PRESERVATIVA COM CUPINICIDA EM MADEIRA SECA, DUAS (2) DEMÃOS, COM APLICAÇÃO MANUAL, INCLUSIVE DUAS (2) DEMÃOS DE VERNIZ SINTÉTICO MARÍTIMO, ACABAMENTO TIPO FOSCO	M2	139,41	R$ 51,25	R$ 64,75	R$ 9.027,28
6		**INSTALAÇÕES ELÉTRICAS**					**R$ 3.201,53**
6.1	ED-50228	PONTO DE EMBUTIR PARA UMA (1) LUMINÁRIA,COM ELETRODUTO DE PVC RÍGIDO ROSCÁVEL, DN 20MM (3/4"), EMBUTIDO NA LAJE E CABO DE COBRE FLEXÍVEL, CLASSE 5, ISOLAMENTO TIPO LSHF/ ATOX, NÃO HALOGENADO, SEÇÃO 1,5MM2 (70°C-450/750V), COM DISTÂNCIA DE ATÉ CINCO (5) METROS DO PONTO DE DERIVAÇÃO, EXCLUSIVE LUMINÁRIA, INCLUSIVE CAIXA DE LIGAÇÃO OCTOGONAL, SUPORTE E FIXAÇÃO DO ELETRODUTO	UNID.	14,00	R$ 118,09	R$ 149,21	R$ 2.088,89
6.2	ED-13345	LUMINÁRIA ARANDELA TIPO MEIA-LUA COMPLETA, DIÂMETRO 25 CM, PARA UMA (1) LÂMPADA LED, POTÊNCIA 15W, BULBO A65, FORNECIMENTO E INSTALAÇÃO, INCLUSIVE BASE E LÂMPADA	UNID.	14,00	R$ 62,90	R$ 79,47	R$ 1.112,64
		IGREJA SÃO JOSÉ NA COMUNIDADE DO FUMAL					**R$ 21.690,46**
7		**COBERTURA**					**R$ 1.027,84**
7.1	COMP. 02	REPARO DE TORRE DE CONCRETO TIPO MONUMENTO EXISTENTE, COM EXECUÇÃO DE REPAROS E CORREÇÕES NOS ACABAMENTOS, INCLUINDO RECOMPOSIÇÃO DAS SUPERFÍCIES DANIFICADAS E RESTABELECIMENTO DAS CONDIÇÕES ORIGINAIS. TODOS OS MATERIAIS, MÃO DE OBRA, EQUIPAMENTOS E SERVIÇOS NECESSÁRIOS PARA A COMPLETA EXECUÇÃO ESTÃO INCLUSOS.	CJ	1,00	R$ 813,49	R$ 1.027,84	R$ 1.027,84
8		**ESQUADRIAS**					**R$ 130,42**
8.1	ED-48458	REMOÇÃO MANUAL DE CONJUNTO DE FERRAGENS (DOBRADIÇAS, FECHADURA E MAÇANETAS), COM REAPROVEITAMENTO, INCLUSIVE AFASTAMENTO E EMPILHAMENTO, EXCLUSIVE TRANSPORTE E RETIRADA DO MATERIAL REMOVIDO NÃO REAPROVEITÁVEL	UNID.	1,00	R$ 24,47	R$ 30,92	R$ 30,92
8.2	ED-21612	FECHADURA TIPO EXTERNA, EM PORTA METÁLICA, GRAU DE SEGURANÇA MÉDIO, DISTÂNCIA DE BROCA 20MM, ACABAMENTO COM ESPELHO CROMADO E MAÇANETA MODELO ALAVANCA EM ZAMAC, INCLUSIVE ACESSÓRIOS PARA FIXAÇÃO E DUAS (2) CHAVES	UNID.	1,00	R$ 78,75	R$ 99,50	R$ 99,50
9		**PINTURA**					**R$ 20.532,20**
9.1	SINAPI-99814	LIMPEZA DE SUPERFÍCIE PISO OU PAREDE COM JATO DE ALTA PRESSÃO. AF_10/2025	M2	76,31	R$ 1,67	R$ 2,11	R$ 161,02
9.2	ED-50505	LIXAMENTO MANUAL EM PAREDE PARA REMOÇÃO DE TINTA	M2	351,45	R$ 3,51	R$ 4,43	R$ 1.558,64
9.3	ED-50506	LIXAMENTO MANUAL EM TETO PARA REMOÇÃO DE TINTA	M2	7,75	R$ 3,98	R$ 5,03	R$ 38,97
9.4	ED-50508	LIXAMENTO MANUAL EM SUPERFÍCIE METÁLICA PARA REMOÇÃO DE TINTA E/OU FUNDO ANTICORROSIVA	M2	26,58	R$ 5,90	R$ 7,45	R$ 198,14
9.5	ED-50514	PREPARAÇÃO PARA EMASSAMENTO OU PINTURA (LÁTEX/ACRÍLICA) EM PAREDE, INCLUSIVE UMA (1) DEMÃO DE SELADOR ACRÍLICO	M2	235,16	R$ 7,87	R$ 9,94	R$ 2.338,37
9.6	ED-50474	EMASSAMENTO EM PAREDE COM MASSA ACRÍLICA, DUAS (2) DEMÃOS, INCLUSIVE LIXAMENTO PARA PINTURA	M2	235,16	R$ 24,81	R$ 31,35	R$ 7.371,66
9.7	SINAPI-104641	PINTURA LÁTEX ACRÍLICA ECONÔMICA, APLICAÇÃO MANUAL EM PAREDES, DUAS DEMÃOS. AF_04/2023	M2	235,16	R$ 10,41	R$ 13,15	R$ 3.093,07
9.8	ED-14802	PINTURA ESMALTE BASE ÁGUA EM SUPERFÍCIE DE CONCRETO/ ALVENARIA, TRÊS (3) DEMÃOS, COM APLICAÇÃO MANUAL, EXCLUSIVE SELADOR ACRÍLICO E MASSA ACRÍLICA/CORRIDA (PVA)	M2	116,29	R$ 29,77	R$ 37,61	R$ 4.374,18
9.9	ED-50515	PREPARAÇÃO PARA EMASSAMENTO OU PINTURA (LÁTEX/ACRÍLICA) EM TETO, INCLUSIVE UMA (1) DEMÃO DE SELADOR ACRÍLICO	M2	7,75	R$ 9,91	R$ 12,52	R$ 97,04
9.10	SINAPI-104639	PINTURA LÁTEX ACRÍLICA ECONÔMICA, APLICAÇÃO MANUAL EM TETO, DUAS DEMÃOS. AF_04/2023	M2	7,75	R$ 13,04	R$ 16,48	R$ 127,69
9.11	ED-50495	PINTURA ESMALTE SINTÉTICO EM SUPERFÍCIES METÁLICAS, DUAS (2) DEMÃOS, INCLUSIVE UMA (1) DEMÃO DE FUNDO ANTICORROSIVO	M2	26,58	R$ 34,94	R$ 44,15	R$ 1.173,42

		BIBLIOTECA MUNICIPAL					**R$ 22.144,21**
10		**PINTURA**					**R$ 22.144,21**
10.1	SINAPI-99814	LIMPEZA DE SUPERFÍCIE PISO OU PAREDE COM JATO DE ALTA PRESSÃO. AF_10/2025	M2	54,38	R$ 1,67	R$ 2,11	R$ 114,74
10.2	ED-50505	LIXAMENTO MANUAL EM PAREDE PARA REMOÇÃO DE TINTA	M2	319,89	R$ 3,51	R$ 4,43	R$ 1.418,68
10.3	ED-50506	LIXAMENTO MANUAL EM TETO PARA REMOÇÃO DE TINTA	M2	9,24	R$ 3,98	R$ 5,03	R$ 46,47
10.4	ED-50507	LIXAMENTO MANUAL EM SUPERFÍCIE DE MADEIRA PARA REMOÇÃO DE TINTA E/OU VERNIZ	M2	55,41	R$ 5,22	R$ 6,60	R$ 365,45
10.5	ED-50514	PREPARAÇÃO PARA EMASSAMENTO OU PINTURA (LÁTEX/ACRÍLICA) EM PAREDE, INCLUSIVE UMA (1) DEMÃO DE SELADOR ACRÍLICO	M2	319,89	R$ 7,87	R$ 9,94	R$ 3.180,90
10.6	ED-50474	EMASSAMENTO EM PAREDE COM MASSA ACRÍLICA, DUAS (2) DEMÃOS, INCLUSIVE LIXAMENTO PARA PINTURA	M2	319,89	R$ 24,81	R$ 31,35	R$ 10.027,73
10.7	SINAPI-104641	PINTURA LÁTEX ACRÍLICA ECONÔMICA, APLICAÇÃO MANUAL EM PAREDES, DUAS DEMÃOS. AF_04/2023	M2	319,89	R$ 10,41	R$ 13,15	R$ 4.207,52
10.8	ED-50515	PREPARAÇÃO PARA EMASSAMENTO OU PINTURA (LÁTEX/ACRÍLICA) EM TETO, INCLUSIVE UMA (1) DEMÃO DE SELADOR ACRÍLICO	M2	9,24	R$ 9,91	R$ 12,52	R$ 115,70
10.9	SINAPI-104639	PINTURA LÁTEX ACRÍLICA ECONÔMICA, APLICAÇÃO MANUAL EM TETO, DUAS DEMÃOS. AF_04/2023	M2	9,24	R$ 13,04	R$ 16,48	R$ 152,24
10.10	ED-50493	PINTURA ESMALTE BASE SOLVENTE EM ESQUADRIA DE MADEIRA, DUAS (2) DEMÃOS, COM APLICAÇÃO MANUAL, INCLUSIVE UMA (1) DEMÃO DE FUNDO NIVELADOR E PREPARAÇÃO DA SUPERFÍCIE COM LIXAMENTO, EXCLUSIVE MASSA A ÓLEO	M2	55,41	R$ 35,92	R$ 45,38	R$ 2.514,78
		TOTAL					**R$ 133.658,42**

PRISCILA CRISTINA DE PAULA NETO:08911608688

Assinado de forma digital por PRISCILA CRISTINA DE PAULA NETO:08911608688
Dados: 2024.08.25 13:35:40 -03'00'

Carimbo e assinatura do engenheiro responsável técnico pela elaboração da planilha

CREA

Carimbo e assinatura do prefeito ou presidente da instituição

ANEXO V - ANEXO À MEMORIAL DE CÁLCULO

PREFEITURA: Prefeitura Municipal de Pedro Teixeira - MG

OBRA: Reforma e revitalização das Igrejas Nossa Senhora Aparecida, na Comunidade do Serrote, e São José, na Comunidade do Fumal, com serviços de troca de forro, reparos no telhado e pintura, bem como reforma e pintura da Biblioteca Municipal.
LOCAL: Comunidades do Serrote e do Fumal, bem como Rua Coronel João Jacinto, Bairro Centro, no Município de Pedro Teixeira / MG

IGREJA NOSSA SENHORA APARECIDA NA COMUNIDADE DO SERROTE

REVESTIMENTOS DE PAREDES E TETO

DESCRIÇÃO	COMP (M)	ALTURA / LARGURA (M)	QUANTIDADE	PORTAS E JANELAS (SUBTRAIR) DIMENSÕES E QUANTIDADE		LIXAMENTO PAREDES(M2)	LIXAMENTO TETO(M2)	PINTURA PAREDE ACRILICA (M2)	PINTURA PAREDE ESMALTE (M2)	PINTURA TETO ACRILICA (M2)
WC.	1,10	3,00	1,00	0,60 x 0,60	1,00	6,90	1,76	6,90	-	1,76
	1,10			0,60 x 2,10	1,00					
	1,60			-	-					
	1,60			-	-					
WC.01	1,10	3,00	1,00	0,60 x 2,10	1,00	6,84	1,60	6,84	-	1,60
	1,10			-	-					
	1,45			-	-					
	1,45			-	-					
COPA	1,20	4,00	1,00	0,60 x 2,10	1,00	16,39	2,60	16,39	-	-
	2,00			1,50 x 1,20	1,00					
	1,45			-	-					
	0,25			-						
	1,20			-	-					
DEP.	1,65	4,00	1,00	1,50 x 1,20	1,00	18,35	3,30	18,35	-	-
	1,65			-	-					
	2,00			-	-					
	1,20			-	-					
HALL 01	3,10	4,00	1,00	3,10 x 2,70	1,00	13,64	2,48	13,64	-	-
	3,10			-	-					
	0,80			-	-					
	0,80			-	-					
IGREJA	6,20	4,20	1,00	2,00 x 3,15	1,00	79,99	75,42	79,99	-	-
	6,20			0,70 x 2,00	2,00					
	10,00			2,00 x 1,20	4,00					
	10,00			1,00 x 2,40	2,00					
	2,25			3,10 x 2,70	1,00					
	2,70			2,10 x 3,15	2,00					
	2,25			2,40 x 3,15	1,00					
HALL 01	0,15	3,50	8,00	-	-	4,20	6,07	4,20	-	6,07
MONUMENTO TOPO DA IGREJA	2,70	2,50	1,00	-	-	25,50	-	-	25,50	-
	2,70			-	-					
	2,40			-	-					
	2,40			-	-					
ÁREA EXTERNA A CONSTRUÇÃO	12,45	6,00	1,00	2,00 x 3,15	1,00	198,68	-	125,42	73,26	-
	12,45			0,70 x 2,00	2,00					
	6,50			2,00 x 1,20	4,00					
	6,50			1,00 x 2,40	2,00					
	-			1,50 x 1,20	2,00					
	-			0,60 x 2,10	1,00					
	-			0,60 x 0,60	1,00					
TOTAL DE REVESTIMENTOS DE PAREDE E TETO						**370,49**	**93,23**	**271,73**	**98,76**	**9,43**

IGREJA SÃO JOSÉ NA COMUNIDADE DO FUMAL

REVESTIMENTOS DE PAREDES E TETO

DESCRIÇÃO	COMP (M)	ALTURA / LARGURA (M)	QUANTIDADE	PORTAS E JANELAS (SUBTRAIR) DIMENSÕES E QUANTIDADE		LIXAMENTO PAREDES(M2)	LIXAMENTO TETO(M2)	PINTURA PAREDE ACRILICA (M2)	PINTURA PAREDE ESMALTE (M2)	PINTURA TETO ACRILICA (M2)
DEP.	1,40	2,90	1,00	0,50 x 0,50	1,00	17,63	-	17,63	-	-
	1,40			0,60 x 2,10	1,00					
	1,90			-	-					
	1,90			-	-					
SECRETÁRIA	3,20	2,90	1,00	0,60 x 0,60	1,00	27,75	-	27,75	-	-
	3,20			0,70 x 2,10	1,00					
	1,90			-	-					
	1,90			-	-					
WC.	1,30	2,90	1,00	0,60 x 0,60	1,00	16,94	-	16,94	-	-
	1,30			0,60 x 2,10	1,00					
	1,90			-	-					
	1,90			-	-					
IGREJA	9,25	2,90	1,00	0,70 x 2,10	1,00	79,56	-	79,56	-	-
	9,25			0,80 x 2,10	1,00					
	6,20			1,50 x 2,10	1,00					
	6,20			0,50 x 0,50	3,00					
	-			1,00 x 1,00	3,00					
HALL 01	0,15	3,50	8,00	-	-	4,20	7,75	-	4,20	7,75
MONUMENTO TOPO DA IGREJA	2,65	3,00	1,00	-	-	36,30	-	-	36,30	-
	2,65			-	-					
	3,40			-	-					
	3,40			-	-					
ÁREA EXTERNA A CONSTRUÇÃO	11,60	5,00	1,00	0,80 x 2,10	1,00	169,07	-	93,28	75,79	-
	11,60			1,50 x 2,10	1,00					
	6,50			0,60 x 2,10	2,00					
	6,50			1,00 x 1,00	3,00					
	-			0,60 x 0,60	2,00					
	-			0,50 x 0,50	3,00					
TOTAL DE REVESTIMENTOS DE PAREDE E TETO						**351,45**	**7,75**	**235,16**	**116,29**	**7,75**

BIBLIOTECA MUNICIPAL

REVESTIMENTOS DE PAREDES E TETO

DESCRIÇÃO	COMP (M)	ALTURA / LARGURA (M)	QUANTIDADE	PORTAS E JANELAS (SUBTRAIR) DIMENSÕES E QUANTIDADE		LIXAMENTO PAREDES(M2)	LIXAMENTO TETO(M2)	PINTURA PAREDE ACRILICA (M2)	PINTURA TETO ACRILICA (M2)
SALA DE ESTUDOS	4,00	3,25	1,00	0,90 x 1,80	3,00	36,48	-	36,48	-
	4,00			0,90 x 2,10	1,00				
	2,65			-	-				
	2,65			-	-				
SEC.DE EDUCAÇÃO	4,30	3,25	1,00	0,90 x 1,80	3,00	45,32	-	45,32	-
	4,30			1,10 x 2,75	2,00				
	4,35			-	-				
	4,35			-	-				
BIBLIOTECA	4,00	3,25	1,00	0,90 x 1,80	1,00	39,90	-	39,90	-
	4,00			0,90 x 2,10	2,00				
	3,90			1,10 x 2,75	2,00				
	3,90			-	-				
SALA DE DIREÇÃO	2,50	3,25	1,00	0,90 x 1,80	1,00	27,04	5,50	27,04	5,50
	2,50			0,90 x 2,10	1,00				
	2,20			-	-				
	2,20			-	-				
WC. PNE	1,70	3,25	1,00	0,90 x 2,75	1,00	-	3,74	-	3,74
	1,70			-	-				
	2,20			-	-				
	2,20			-	-				
PINTURA EXTERNO	8,95	4,50	1,00	0,90 x 1,80	8,00	126,34	-	126,34	-
	8,95			1,10 x 2,75	2,00				
	7,20			-	-				
	7,20			-	-				
MURO	20,00	1,80	1,00	-	-	44,82	-	44,82	-
	7,30			-	-				
	2,50			-	-				
	-			-	-				
TOTAL DE REVESTIMENTOS DE PAREDE E TETO						**319,89**	**9,24**	**319,89**	**9,24**

PRISCILA CRISTINA DE PAULA NETO:08911608688

Assinado de forma digital por PRISCILA CRISTINA DE PAULA NETO:08911608688
Dados: 2026.06.25 13:34:37 -03'00'

Anotação de Responsabilidade Técnica - ART
Lei nº 6.496, de 7 de dezembro de 1977

CREA-MG

ART OBRA / SERVIÇO
Nº MG20265047759

Conselho Regional de Engenharia e Agronomia de Minas Gerais

COMPLEMENTAR à MG20264904753

1. Responsável Técnico

PRISCILA CRISTINA DE PAULA NETO
Título profissional: **ENGENHEIRA CIVIL**
RNP: **1409972593**
Registro: **MG0000142702D MG**

Empresa contratada: **DE PAULA ENGENHARIA LTDA**
Registro Nacional: **0000042631-MG**

2. Dados do Contrato

Contratante: **PREFEITURA MUNICIPAL DE PEDRO TEIXEIRA**
CPF/CNPJ: **18.338.228/0001-51**
RUA PROFESSOR JOÃO LINS
Nº: **447**
Complemento:
Bairro: **CENTRO**
Cidade: **PEDRO TEIXEIRA**
UF: **MG**
CEP: **36148000**

Contrato: **29/2022**
Celebrado em: **31/12/2025**
Valor: **R$ 80.148,84**
Tipo de contratante: **Pessoa Juridica de Direito Público**
Ação Institucional: **Orgão Público**

3. Dados da Obra/Serviço

COMUNIDADE SERROTE E FUMAL E RUA CORONEL JOÃO JACINTO
Nº: **S/N**
Complemento:
Bairro: **ZONA RURAL E CENTRO**
Cidade: **PEDRO TEIXEIRA**
UF: **MG**
CEP: **36148000**
Data de Início: **31/12/2025**
Previsão de término: **31/12/2026**
Coordenadas Geográficas: **0, 0**
Finalidade: **OUTROS**
Código: **ADITIVO 05**
Proprietário: **PREFEITURA MUNICIPAL DE PEDRO TEIXEIRA**
CPF/CNPJ: **18.338.228/0001-51**

4. Atividade Técnica

16 - Execução	Quantidade	Unidade
80 - Projeto > ESTRUTURAS > ESTRUTURAS DE MADEIRA > #2.3.4 - DE REPARO DE ESTRUTURAS EM MADEIRA	1.041,83	m²
80 - Projeto > ESTRUTURAS > ESTRUTURAS DE CONCRETO E ARGAMASSA ARMADA > #2.1.7 - DE REPARO DE ESTRUTURAS EM CONCRETO	1.041,83	m²
80 - Projeto > CONSTRUÇÃO CIVIL > EDIFICAÇÕES > DE REFORMA DE EDIFICAÇÃO > #1.1.2.4 - EM MATERIAIS MISTOS	1.041,83	m²
60 - Fiscalização de obra > ESTRUTURAS > ESTRUTURAS DE MADEIRA > #2.3.4 - DE REPARO DE ESTRUTURAS EM MADEIRA	1.041,83	m²
60 - Fiscalização de obra > ESTRUTURAS > ESTRUTURAS DE CONCRETO E ARGAMASSA ARMADA > #2.1.7 - DE REPARO DE ESTRUTURAS EM CONCRETO	1.041,83	m²
60 - Fiscalização de obra > CONSTRUÇÃO CIVIL > EDIFICAÇÕES > DE REFORMA DE EDIFICAÇÃO > #1.1.2.4 - EM MATERIAIS MISTOS	1.041,83	m²
29 - Detalhamento > ESTRUTURAS > ESTRUTURAS DE MADEIRA > #2.3.4 - DE REPARO DE ESTRUTURAS EM MADEIRA	1.041,83	m²
29 - Detalhamento > ESTRUTURAS > ESTRUTURAS DE CONCRETO E ARGAMASSA ARMADA > #2.1.7 - DE REPARO DE ESTRUTURAS EM CONCRETO	1.041,83	m²
29 - Detalhamento > CONSTRUÇÃO CIVIL > EDIFICAÇÕES > DE REFORMA DE EDIFICAÇÃO > #1.1.2.4 - EM MATERIAIS MISTOS	1.041,83	m²

14 - Elaboração	Quantidade	Unidade
35 - Elaboração de orçamento > ESTRUTURAS > ESTRUTURAS DE MADEIRA > #2.3.4 - DE REPARO DE ESTRUTURAS EM MADEIRA	1.041,83	m²
35 - Elaboração de orçamento > ESTRUTURAS > ESTRUTURAS DE CONCRETO E ARGAMASSA ARMADA > #2.1.7 - DE REPARO DE ESTRUTURAS EM CONCRETO	1.041,83	m²
35 - Elaboração de orçamento > CONSTRUÇÃO CIVIL > EDIFICAÇÕES > DE REFORMA DE EDIFICAÇÃO > #1.1.2.4 - EM MATERIAIS MISTOS	1.041,83	m²

Após a conclusão das atividades técnicas o profissional deve proceder a baixa desta ART

5. Observações

Reforma e revitalização das Igrejas Nossa Senhora Aparecida, na Comunidade do Serrote, e São José, na Comunidade do Fumal, com serviços de troca de forro, reparos no telhado e pintura, bem como reforma e pintura da Biblioteca Municipal VALOR DA OBRA R$133.658,42 / PRAZO DE EXECUÇÃO 3 MESES

Anotação de Responsabilidade Técnica - ART
Lei nº 6.496, de 7 de dezembro de 1977

CREA-MG

ART OBRA / SERVIÇO
Nº MG20265047759

Conselho Regional de Engenharia e Agronomia de Minas Gerais

COMPLEMENTAR à
MG20264904753

6. Declarações

- Declaro estar ciente de que devo cumprir as regras de acessibilidade previstas nas normas técnicas da ABNT, na legislação específica e no decreto n. 5296/2004.

- Cláusula Compromissória: Qualquer conflito ou litígio originado do presente contrato, bem como sua interpretação ou execução, será resolvido por arbitragem, de acordo com a Lei no. 9.307, de 23 de setembro de 1996, por meio da Câmara de Mediação e Arbitragem - CMA vinculada ao Crea-MG, nos termos do respectivo regulamento de arbitragem que, expressamente, as partes declaram concordar

- Declaro, nos termos da Lei Federal nº 13.709, de 14 de agosto de 2018 - Lei Geral de Proteção de Dados Pessoais (LGPD), que estou ciente de que meus dados pessoais e eventuais documentos por mim apresentados nesta solicitação serão utilizados conforme a Política de Privacidade do CREA-MG, que encontra-se à disposição no seguinte endereço eletrônico: https://www.crea-mg.org.br/transparencia/lgpd/politica-privacidade-dados. Em caso de cadastro de ART para PESSOA FÍSICA, declaro que informei ao CONTRATANTE e ao PROPRIETÁRIO que para a emissão desta ART é necessário cadastrar nos sistemas do CREA-MG, em campos específicos, os seguintes dados pessoais: nome, CPF e endereço. Por fim, declaro que estou ciente que é proibida a inserção de qualquer dado pessoal no campo "observação" da ART, seja meu ou de terceiros.

- Declaro, nos termos da Lei Federal nº 13.709, de 14 de agosto de 2018 - Lei Geral de Proteção de Dados Pessoais (LGPD), que estou ciente de que não posso compartilhar a ART com terceiros sem o devido consentimento do contratante e/ou do(a) proprietário(a), exceto para cumprimento de dever legal.

7. Entidade de Classe

SENGE-MG - Sindicato de Engenheiros no Estado de Minas Gerais

8. Assinaturas

Declaro serem verdadeiras as informações acima

PRISCILA CRISTINA DE PAULA NETO:08911608688
Assinado de forma digital por PRISCILA CRISTINA DE PAULA NETO:08911608688
Dados: 2026.06.25 13:33:25 -03'00'

PRISCILA CRISTINA DE PAULA NETO - CPF: 089.116.086-88

_____, _____ de _____ de _____
Local data

PREFEITURA MUNICIPAL DE PEDRO TEIXEIRA - CNPJ: 18.338.228/0001-51

9. Informações

* A ART é válida somente quando quitada, mediante apresentação do comprovante do pagamento ou conferência no site do Crea.

10. Valor

Valor da ART: **R$ 108,39** Registrada em: **25/06/2026** Valor pago: **R$ 108,39** Nosso Número: **8613735058**

PREFEITURA: Prefeitura Municipal de Pedro Teixeira - MG

OBRA: Reforma e revitalização das Igrejas Nossa Senhora Aparecida, na Comunidade do Serrote, e São José, na Comunidade do Fumal, com serviços de troca de forro, reparos no telhado e pintura, bem como reforma e pintura da Biblioteca Municipal.

LOCAL: Comunidades do Serrote e do Fumal, bem como Rua Coronel João Jacinto, Bairro Centro, no Município de Pedro Teixeira / MG

REGIÃO/MÊS DE REFERÊNCIA: SEINFRA REGIÃO LESTE JANEIRO/2026 E SINAPI ABRIL/2026 PREÇO DE CUSTO COM DESONERAÇÃO FISCAL - LEI 12.546/2011 e 12.844/2013

PRAZO DE EXECUÇÃO: 3 meses

COMPOSIÇÕES DE CUSTO - COM DESONERADO

		DESCRIÇÃO DO SERVIÇO OU FORNECIMENTO	UNIDADE	DATA BASE	FONTE	PREÇO REFERENCIAL
	COMP. 01	**REPARO GERAL EM TELHADO COLONIAL, INCLUINDO TROCA DE TELHAS COLONIAIS EM PONTOS ESPECÍFICOS, SUBSTITUIÇÃO DE PEÇAS COMPROMETIDAS DO ENGRADAMENTO (CAIBROS, RIPAS, TERÇAS) E EXECUÇÃO DE TODAS AS CORREÇÕES NECESSÁRIAS PARA ASSEGURAR ESTANQUEIDADE, SEGURANÇA E FUNCIONALIDADE DA COBERTURA. TODOS OS SERVIÇOS E MATERIAIS ESTÃO INCLUSOS.**	**M2**	**jan/26**	**SEINFRA**	**R$ 18,99**
	CÓDIGO	DESCRIÇÃO DO INSUMO	UNIDADE	COEFICIENTE	CUSTO UNITÁRIO	CUSTO TOTAL
SEINFRA	ED-48407	ENGRADAMENTO EM MADEIRA PARAJU OU EQUIVALENTE, PARA TELHAS CERÂMICAS OU DE CONCRETO, EXCLUSIVE TELHAS	M2	0,050000	R$ 110,77	R$ 5,54
SEINFRA	ED-48421	COBERTURA EM TELHA CERÂMICA, TIPO COLONIAL, INCLUSIVE FIXAÇÃO, EXCLUSIVE ENGRADAMENTO E MANTA ISOLANTE/ TÉRMICA	M2	0,050000	R$ 134,11	R$ 6,71
SEINFRA	ED-48400	CUMEEIRA PARA TELHA CERÂMICA, INCLUSIVE EMBOÇAMENTO COM ARGAMASSA, TRAÇO 1:2:9 (CIMENTO, CAL E AREIA), COM PREPARO MECANIZADO	M	0,050000	R$ 46,58	R$ 2,33
SEINFRA	ED-28533	ANDAIME EM CAVALETE METÁLICO PARA FORRO OU SERVIÇO EM ALTURA INTERNO, COM CHAPA DE COMPENSADO E TÁBUA, COM REAPROVEITAMENTO, INCLUSIVE MONTAGEM/DESMONTAGEM E REMANEJAMENTO	M2	1,000000	R$ 1,73	R$ 1,73
SEINFRA	ED-48457	REMOÇÃO MANUAL DE ENGRADAMENTO PARA TELHA TIPO CERÂMICA OU CONCRETO, INCLUSIVE AFASTAMENTO E EMPILHAMENTO, EXCLUSIVE TRANSPORTE E RETIRADA DO MATERIAL REMOVIDO NÃO REAPROVEITÁVEL	M2	0,050000	R$ 25,76	R$ 1,29
SEINFRA	ED-48514	REMOÇÃO MANUAL DE TELHA CERÂMICA, COM REAPROVEITAMENTO, INCLUSIVE AFASTAMENTO E EMPILHAMENTO, EXCLUSIVE TRANSPORTE E RETIRADA DO MATERIAL REMOVIDO NÃO REAPROVEITÁVEL	M2	0,050000	R$ 27,97	R$ 1,40
		DESCRIÇÃO DO SERVIÇO OU FORNECIMENTO	**UNIDADE**	**DATA BASE**	**FONTE**	**PREÇO REFERENCIAL**
	COMP. 02	**REPARO DE TORRE DE CONCRETO TIPO MONUMENTO EXISTENTE, COM EXECUÇÃO DE REPAROS E CORREÇÕES NOS ACABAMENTOS, INCLUINDO RECOMPOSIÇÃO DAS SUPERFÍCIES DANIFICADAS E RESTABELECIMENTO DAS CONDIÇÕES ORIGINAIS. TODOS OS MATERIAIS, MÃO DE OBRA, EQUIPAMENTOS E SERVIÇOS NECESSÁRIOS PARA A COMPLETA EXECUÇÃO ESTÃO INCLUSOS.**	**CJ**	**jan/26**	**SEINFRA**	**R$ 813,49**
	CÓDIGO	DESCRIÇÃO DO INSUMO	UNIDADE	COEFICIENTE	CUSTO UNITÁRIO	CUSTO TOTAL
SEINFRA	ED-48501	DEMOLIÇÃO MANUAL DE REBOCO OU EMBOÇO, COM ESPESSURA DE ATÉ 55MM, INCLUSIVE AFASTAMENTO E EMPILHAMENTO, EXCLUSIVE TRANSPORTE E RETIRADA DO MATERIAL DEMOLIDO	M2	8,808750	R$ 11,57	R$ 101,92
SEINFRA	ED-28533	ANDAIME EM CAVALETE METÁLICO PARA FORRO OU SERVIÇO EM ALTURA INTERNO, COM CHAPA DE COMPENSADO E TÁBUA, COM REAPROVEITAMENTO, INCLUSIVE MONTAGEM/DESMONTAGEM E REMANEJAMENTO	M2	8,808750	R$ 1,73	R$ 15,24
SEINFRA	ED-50732	EMBOÇO COM ARGAMASSA, TRAÇO 1:6 (CIMENTO E AREIA), ESP. 20MM, APLICAÇÃO MANUAL, INCLUSIVE ARGAMASSA COM PREPARO MECANIZADO, EXCLUSIVE CHAPISCO	M2	8,808750	R$ 38,57	R$ 339,75
SEINFRA	ED-50761	REBOCO COM ARGAMASSA, TRAÇO 1:2:8 (CIMENTO, CAL E AREIA) , ESP. 20MM, APLICAÇÃO MANUAL, INCLUSIVE ARGAMASSA COM PREPARO MECANIZADO, EXCLUSIVE CHAPISCO	M2	8,808750	R$ 40,48	R$ 356,58

PRISCILA CRISTINA DE PAULA NETO:08911608688

Assinado de forma digital por PRISCILA CRISTINA DE PAULA NETO:08911608688
Dados: 2026.06.25 13:33:52 -03'00'

Priscila Cristina De Paula Neto
Engenheira Civil - CREA/MG nº 142702/D

ANEXO II

CRONOGRAMA FÍSICO-FINANCEIRO

PREFEITURA: Prefeitura Municipal de Pedro Teixeira - MG	**VALOR DA OBRA: R$ 133.658,42**	**DATA: 24/06/2026**
OBRA: Reforma e revitalização das Igrejas Nossa Senhora Aparecida, na Comunidade do Serrote, e São José, na Comunidade do Fumal, com serviços de troca de forro, reparos no telhado e pintura, bem como reforma e pintura da Biblioteca Municipal.	**LOCAL: Comunidades do Serrote e do Fumal, bem como Rua Coronel João Jacinto, Bairro Centro, no Município de Pedro Teixeira / MG**	**PRAZO DA OBRA:** 3 meses

ITEM	ETAPAS/DESCRIÇÃO	FÍSICO/ FINANCEIRO	TOTAL ETAPAS	MÊS 1	MÊS 2	MÊS 3
1	INSTALAÇÕES INICIAIS DA OBRA	Físico %	**1,12%**	100,00%		
		Financeiro	1.499,90	1.499,90		
IGREJA NOSSA SENHORA APARECIDA NA COMUNIDADE DO SERROTE						
2	DEMOLIÇÃO E REMOÇÃO	Físico %	**2,25%**	100,00%		
		Financeiro	3.012,95	3.012,95		
3	COBERTURA	Físico %	**35,63%**	85,00%	15,00%	
		Financeiro	47.625,29	40.481,50	7.143,79	
4	REVESTIMENTOS DE PAREDE	Físico %	**0,18%**		100,00%	
		Financeiro	241,95		241,95	
5	PINTURA	Físico %	**25,62%**		100,00%	
		Financeiro	34.242,11		34.242,11	
6	INSTALAÇÕES ELÉTRICAS	Físico %	**2,40%**		100,00%	
		Financeiro	3.201,53		3.201,53	
IGREJA SÃO JOSÉ NA COMUNIDADE DO FUMAL						
7	COBERTURA	Físico %	**0,77%**		100,00%	
		Financeiro	1.027,84		1.027,84	
8	ESQUADRIAS	Físico %	**0,10%**		100,00%	
		Financeiro	130,42		130,42	
9	PINTURA	Físico %	**15,36%**			100,00%
		Financeiro	20.532,20			20.532,20
BIBLIOTECA MUNICIPAL						
10	PINTURA	Físico %	**16,57%**			100,00%
		Financeiro	22.144,21			22.144,21
TOTAL		**Físico %**	**100,00%**	**33,66%**	**34,41%**	**31,93%**
		Financeiro	**R$ 133.658,42**	**R$ 44.994,35**	**R$ 45.987,65**	**R$ 42.676,42**

PRISCILA CRISTINA DE PAULA NETO:08911608688 Assinado de forma digital por PRISCILA CRISTINA DE PAULA NETO:08911608688
Dados: 2026.06.25 13:34:13 -03'00'

Carimbo e assinatura do prefeito

ANEXO I I I - MEMORIA DE CALCULO

PREFEITURA: Prefeitura Municipal de Pedro Teixeira - MG

OBRA: Reforma e revitalização das Igrejas Nossa Senhora Aparecida, na Comunidade do Serrote, e São José, na Comunidade do Fumal, com serviços de troca de forro, reparos no telhado e pintura, bem como reforma e pintura da Biblioteca Municipal.

LOCAL: Comunidades do Serrote e do Fumal, bem como Rua Coronel João Jacinto, Bairro Centro, no Município de Pedro Teixeira / MG


ITEM	CÓDIGO	DESCRIÇÃO	UNIDADE	QUANTIDADE	FÓRMULA/MEMÓRIA
1		**INSTALAÇÕES INICIAIS DA OBRA**			
1.1	ED-28427	FORNECIMENTO E COLOCAÇÃO DE PLACA DE OBRA EM CHAPA GALVANIZADA #26, ESP. 0,45MM, DIMENSÃO (3X1,5)M, PLOTADA COM ADESIVO VINÍLICO, AFIXADA COM REBITES 4,8X40MM, EM ESTRUTURA METÁLICA DE METALON 20X20MM, ESP. 1,25MM, INCLUSIVE SUPORTE EM EUCALIPTO AUTOCLAVADO PINTADO COM TINTA PVA DUAS (2) DEMÃOS	UNID.	1,00	1,00 > PLACA DE OBRA
		IGREJA NOSSA SENHORA APARECIDA NA COMUNIDADE DO SERROTE			
2		**DEMOLIÇÃO E REMOÇÃO**			
2.1	ED-48442	DEMOLIÇÃO MECANIZADA DE CONCRETO, SEM OU COM ARMAÇÃO, COM EQUIPAMENTO ELÉTRICO, INCLUSIVE AFASTAMENTO E EMPILHAMENTO, EXCLUSIVE TRANSPORTE E RETIRADA DO MATERIAL DEMOLIDO	M3	0,12	1,65 x 0,90 x 0,08 > COMP. X ALT. X ESP. - REVESTIMENTO DANIFICADO
2.2	ED-48480	DEMOLIÇÃO MANUAL DE PISO CERÂMICO OU LADRILHO HIDRÁULICO, INCLUSIVE AFASTAMENTO E EMPILHAMENTO, EXCLUSIVE DEMOLIÇÃO DE CONTRAPISO, TRANSPORTE E RETIRADA DO MATERIAL DEMOLIDO	M2	1,49	1,65 x 0,90 > COMP. X ALT. - REVESTIMENTO DANIFICADO
2.3	ED-28355	REMOÇÃO MANUAL ESTRUTURA OU TRAMA DE SUSTENTAÇÃO DE MADEIRA OU METÁLICA PARA FORRO, COM REAPROVEITAMENTO, INCLUSIVE AFASTAMENTO E EMPILHAMENTO, EXCLUSIVE TRANSPORTE E RETIRADA DO MATERIAL REMOVIDO NÃO REAPROVEITÁVEL	M2	134,37	(75,42 + 2,48 + 3,30 + 2,60) x 30,00% > (IGREJA + HALL 01 + COPA + DEP.) X INCLINAÇÃO MÉDIA DO FORRO EXISTE IGREJA DO SERROTE
2.4	ED-48464	REMOÇÃO MANUAL DE FORRO DE TÁBUAS DE PINHO, COM REAPROVEITAMENTO, INCLUSIVE AFASTAMENTO E EMPILHAMENTO, EXCLUSIVE REMOÇÃO DA ESTRUTURA DE SUSTENTAÇÃO, TRANSPORTE E RETIRADA DO MATERIAL REMOVIDO NÃO REAPROVEITÁVEL	M2	134,37	(75,42 + 2,48 + 3,30 + 2,60) x 30,00% > (IGREJA + HALL 01 + COPA + DEP.) X INCLINAÇÃO MÉDIA DO FORRO EXISTE IGREJA DO SERROTE
2.5	ED-48438	REMOÇÃO DE CALHA EM CHAPA GALVANIZADA OU EM PVC, COM REAPROVEITAMENTO, INCLUSIVE AFASTAMENTO E EMPILHAMENTO, EXCLUSIVE TRANSPORTE E RETIRADA DO MATERIAL REMOVIDO NÃO REAPROVEITÁVEL	M	26,10	13,05 + 13,05 > PERÍMETRO INDICADO EM PROJETO CALHA EXISTENTE IGREJA DO SERROTE
3		**COBERTURA**			
3.1	COMP. 01	REPARO GERAL EM TELHADO COLONIAL, INCLUINDO TROCA DE TELHAS COLONIAIS EM PONTOS ESPECÍFICOS, SUBSTITUIÇÃO DE PEÇAS COMPROMETIDAS DO ENGRADAMENTO (CAIBROS, RIPAS, TERÇAS) E EXECUÇÃO DE TODAS AS CORREÇÕES NECESSÁRIAS PARA ASSEGURAR ESTANQUEIDADE, SEGURANÇA E FUNCIONALIDADE DA COBERTURA. TODOS OS SERVIÇOS E MATERIAIS ESTÃO INCLUSOS.	M2	127,10	94,15 x 35,00% > ÁREA RETIRADA DE AUTOCAD X INCLINAÇÃO DO TELHADO EXISTENTE
3.2	COMP. 02	REPARO DE TORRE DE CONCRETO TIPO MONUMENTO EXISTENTE, COM EXECUÇÃO DE REPAROS E CORREÇÕES NOS ACABAMENTOS, INCLUINDO RECOMPOSIÇÃO DAS SUPERFÍCIES DANIFICADAS E RESTABELECIMENTO DAS CONDIÇÕES ORIGINAIS. TODOS OS MATERIAIS, MÃO DE OBRA, EQUIPAMENTOS E SERVIÇOS NECESSÁRIOS PARA A COMPLETA EXECUÇÃO ESTÃO INCLUSOS.	CJ	1,00	1,00 UNIDADE - INDICADA EM PROJETO
3.3	ED-50656	CALHA EM CHAPA GALVANIZADA, ESP. 0,65MM (GSG-24), COM DESENVOLVIMENTO DE 50CM, INCLUSIVE IÇAMENTO MANUAL VERTICAL	M	26,10	13,05 + 13,05 > PERÍMETRO INDICADO EM PROJETO
3.4	ED-50668	CONDUTOR CIRCULAR DE ÁGUA PLUVIAL PARA DO TELHADO EM TUBO DE PVC, DIÂMETRO DE 100MM, INCLUSIVE CONEXÕES E SUPORTES	M	14,00	3,50 x 4,00 > COMP. x QUANT. DE SAÍDA DE ÁGUA
3.5	ED-28533	ANDAIME EM CAVALETE METÁLICO PARA FORRO OU SERVIÇO EM ALTURA INTERNO, COM CHAPA DE COMPENSADO E TÁBUA, COM REAPROVEITAMENTO, INCLUSIVE MONTAGEM/DESMONTAGEM E REMANEJAMENTO	M2	134,37	(75,42 + 2,48 + 3,30 + 2,60 + 19,56) x 30,00% > (IGREJA + HALL 01 + COPA + DEP. + BERAL EXTERNO) X INCLINAÇÃO MÉDIA DO FORRO
3.6	ED-49689	FORRO DE MADEIRA EM ANGELIM, INCLUSIVE ESTRUTURA DE FIXAÇÃO, EXCLUSIVE CIMALHA DE ACABAMENTO	M2	134,37	(75,42 + 2,48 + 3,30 + 2,60 + 19,56) x 30,00% > (IGREJA + HALL 01 + COPA + DEP. + BERAL EXTERNO) X INCLINAÇÃO MÉDIA DO FORRO
3.7	ED-49691	CIMALHA/RODAFORRO EM MADEIRA, TIPO MEIA CANA, PARA ACABAMENTO EM FORRO DE MADEIRA, INCLUSIVE ACESSÓRIOS PARA FIXAÇÃO	M	89,80	12,45 + 12,45 + 6,50 + 6,20 + 6,20 + 10,00 + 10,00 + 2,25 + 2,25 + 2,70 + 6,20 + 2,00 + 2,00 + 1,20 + 1,65 + 1,20 +1,20 + 3,35 > PERÍMETRO ENTRONO DOS FORROS

4		**REVESTIMENTOS DE PAREDE**			
4.1	ED-50727	CHAPISCO COM ARGAMASSA, TRAÇO 1:3 (CIMENTO E AREIA), ESP . 5MM, APLICADO EM ALVENARIA/ESTRUTURA DE CONCRETO COM COLHER, INCLUSIVE ARGAMASSA COM PREPARO MECANIZADO	M2	1,49	1,65 x 0,90 > COMP. X ALT. - INDICADO EM PROJETO
4.2	ED-50732	EMBOÇO COM ARGAMASSA, TRAÇO 1:6 (CIMENTO E AREIA), ESP. 20MM, APLICAÇÃO MANUAL, INCLUSIVE ARGAMASSA COM PREPARO MECANIZADO, EXCLUSIVE CHAPISCO	M2	1,49	1,65 x 0,90 > COMP. X ALT. - INDICADO EM PROJETO
4.3	ED-9081	REVESTIMENTO COM CERÂMICA APLICADO EM PAREDE, ACABAMENTO ESMALTADO, AMBIENTE INTERNO/EXTERNO, PADRÃO EXTRA, DIMENSÃO DA PEÇA ATÉ 2025 CM2, PEI III, ASSENTAMENTO COM ARGAMASSA INDUSTRIALIZADA, INCLUSIVE REJUNTAMENTO	M2	1,49	1,65 x 0,90 > COMP. X ALT. - INDICADO EM PROJETO
5		**PINTURA**			
5.1	SINAPI-99814	LIMPEZA DE SUPERFÍCIE PISO OU PAREDE COM JATO DE ALTA PRESSÃO. AF_10/2025	M2	94,36	6,07 + 75,62 + 2,48 + 2,60 + 3,30 + 2,70 + 1,59 > ÁREA INTERNA DE TODOS OS COMODOS
5.2	ED-50505	LIXAMENTO MANUAL EM PAREDE PARA REMOÇÃO DE TINTA	M2	370,49	DADOS RETIRADOS DE ANEXO V - ANEXO À MEMORIAL DE CÁLCULO
5.3	ED-50506	LIXAMENTO MANUAL EM TETO PARA REMOÇÃO DE TINTA	M2	9,43	DADOS RETIRADOS DE ANEXO V - ANEXO À MEMORIAL DE CÁLCULO
5.4	ED-50508	LIXAMENTO MANUAL EM SUPERFÍCIE METÁLICA PARA REMOÇÃO DE TINTA E/OU FUNDO ANTICORROSIVA	M2	70,22	((2,00 x 1,20 x 4,00) + (1,00 x 2,40 x 2,00) +(0,70 x 2,00 x 3,00) + (2,00 x 3,15 x 1,00) + (1,50 x 1,20 x 2,00) + (0,60 x 0,60 x 1,00) + (0,20 x 0,20 x 3,14 x 2,00) + (4,00 x 1,50)) x 2,00 > COMP. X ALT. X QUANT. X LADOS
5.5	ED-50507	LIXAMENTO MANUAL EM SUPERFÍCIE DE MADEIRA PARA REMOÇÃO DE TINTA E/OU VERNIZ	M2	139,41	134,37 ÁREA DE FORRO NOVA + (0,60 x 2,10 x 2,00 x 2,00) PORTAS (COMP. x ALT. x LADOS x QUANT.)
5.6	ED-50514	PREPARAÇÃO PARA EMASSAMENTO OU PINTURA (LÁTEX/ACRÍLICA) EM PAREDE, INCLUSIVE UMA (1) DEMÃO DE SELADOR ACRÍLICO	M2	271,73	DADOS RETIRADOS DE ANEXO V - ANEXO À MEMORIAL DE CÁLCULO
5.7	ED-50474	EMASSAMENTO EM PAREDE COM MASSA ACRÍLICA, DUAS (2) DEMÃOS, INCLUSIVE LIXAMENTO PARA PINTURA	M2	271,73	DADOS RETIRADOS DE ANEXO V - ANEXO À MEMORIAL DE CÁLCULO
5.8	SINAPI-104641	PINTURA LÁTEX ACRÍLICA ECONÔMICA, APLICAÇÃO MANUAL EM PAREDES, DUAS DEMÃOS. AF_04/2023	M2	271,73	DADOS RETIRADOS DE ANEXO V - ANEXO À MEMORIAL DE CÁLCULO
5.9	ED-14802	PINTURA ESMALTE BASE ÁGUA EM SUPERFÍCIE DE CONCRETO/ ALVENARIA, TRÊS (3) DEMÃOS, COM APLICAÇÃO MANUAL, EXCLUSIVE SELADOR ACRÍLICO E MASSA ACRÍLICA/CORRIDA (PVA)	M2	98,76	DADOS RETIRADOS DE ANEXO V - ANEXO À MEMORIAL DE CÁLCULO
5.10	ED-50515	PREPARAÇÃO PARA EMASSAMENTO OU PINTURA (LÁTEX/ACRÍLICA) EM TETO, INCLUSIVE UMA (1) DEMÃO DE SELADOR ACRÍLICO	M2	9,43	DADOS RETIRADOS DE ANEXO V - ANEXO À MEMORIAL DE CÁLCULO
5.11	SINAPI-104639	PINTURA LÁTEX ACRÍLICA ECONÔMICA, APLICAÇÃO MANUAL EM TETO, DUAS DEMÃOS. AF_04/2023	M2	9,43	DADOS RETIRADOS DE ANEXO V - ANEXO À MEMORIAL DE CÁLCULO
5.12	ED-50495	PINTURA ESMALTE SINTÉTICO EM SUPERFÍCIES METÁLICAS, DUAS (2) DEMÃOS, INCLUSIVE UMA (1) DEMÃO DE FUNDO ANTICORROSIVO	M2	70,22	((2,00 x 1,20 x 4,00) + (1,00 x 2,40 x 2,00) +(0,70 x 2,00 x 3,00) + (2,00 x 3,15 x 1,00) + (1,50 x 1,20 x 2,00) + (0,60 x 0,60 x 1,00) + (0,20 x 0,20 x 3,14 x 2,00) + (4,00 x 1,50)) x 2,00 > COMP. X ALT. X QUANT. X LADOS
5.13	ED-50511	PINTURA PRESERVATIVA COM CUPINICIDA EM MADEIRA SECA, DUAS (2) DEMÃOS, COM APLICAÇÃO MANUAL, INCLUSIVE DUAS (2) DEMÃOS DE VERNIZ SINTÉTICO MARÍTIMO, ACABAMENTO TIPO FOSCO	M2	139,41	134,37 ÁREA DE FORRO NOVA + (0,60 x 2,10 x 2,00 x 2,00) PORTAS (COMP. x ALT. x LADOS x QUANT.)
6		**INSTALAÇÕES ELÉTRICAS**			
6.1	ED-50228	PONTO DE EMBUTIR PARA UMA (1) LUMINÁRIA,COM ELETRODUTO DE PVC RÍGIDO ROSCÁVEL, DN 20MM (3/4"), EMBUTIDO NA LAJE E CABO DE COBRE FLEXÍVEL, CLASSE 5, ISOLAMENTO TIPO LSHF/ ATOX, NÃO HALOGENADO, SEÇÃO 1,5MM2 (70°C-450/750V), COM DISTÂNCIA DE ATÉ CINCO (5) METROS DO PONTO DE DERIVAÇÃO, EXCLUSIVE LUMINÁRIA, INCLUSIVE CAIXA DE LIGAÇÃO OCTOGONAL, SUPORTE E FIXAÇÃO DO ELETRODUTO	UNID.	14,00	14,00 UNIDADES INDICADAS EM PROJETO
6.2	ED-13345	LUMINÁRIA ARANDELA TIPO MEIA-LUA COMPLETA, DIÂMETRO 25 CM, PARA UMA (1) LÂMPADA LED, POTÊNCIA 15W, BULBO A65, FORNECIMENTO E INSTALAÇÃO, INCLUSIVE BASE E LÂMPADA	UNID.	14,00	14,00 UNIDADES INDICADAS EM PROJETO
		IGREJA SÃO JOSÉ NA COMUNIDADE DO FUMAL			
7		**COBERTURA**			
7.1	COMP. 02	REPARO DE TORRE DE CONCRETO TIPO MONUMENTO EXISTENTE, COM EXECUÇÃO DE REPAROS E CORREÇÕES NOS ACABAMENTOS, INCLUINDO RECOMPOSIÇÃO DAS SUPERFÍCIES DANIFICADAS E RESTABELECIMENTO DAS CONDIÇÕES ORIGINAIS. TODOS OS MATERIAIS, MÃO DE OBRA, EQUIPAMENTOS E SERVIÇOS NECESSÁRIOS PARA A COMPLETA EXECUÇÃO ESTÃO INCLUSOS.	CJ	1,00	1,00 UNIDADE - INDICADA EM PROJETO


8		**ESQUADRIAS**			
8.1	ED-48458	REMOÇÃO MANUAL DE CONJUNTO DE FERRAGENS (DOBRADIÇAS, FECHADURA E MAÇANETAS), COM REAPROVEITAMENTO, INCLUSIVE AFASTAMENTO E EMPILHAMENTO, EXCLUSIVE TRANSPORTE E RETIRADA DO MATERIAL REMOVIDO NÃO REAPROVEITÁVEL	UNID.	1,00	1,00 FECHADURA PORTA PRINCIPAL IGREJA DA COMUNIDADE DO FUMAL
8.2	ED-21612	FECHADURA TIPO EXTERNA, EM PORTA METÁLICA, GRAU DE SEGURANÇA MÉDIO, DISTÂNCIA DE BROCA 20MM, ACABAMENTO COM ESPELHO CROMADO E MAÇANETA MODELO ALAVANCA EM ZAMAC, INCLUSIVE ACESSÓRIOS PARA FIXAÇÃO E DUAS (2) CHAVES	UNID.	1,00	1,00 UNIDADE - INDICADA EM PROJETO
9		**PINTURA**			
9.1	SINAPI-99814	LIMPEZA DE SUPERFÍCIE PISO OU PAREDE COM JATO DE ALTA PRESSÃO. AF_10/2025	M2	76,31	7,75 + 57,35 + 6,08 + 2,66 + 2,47 > ÁREA INTERNA DE TODOS OS COMODOS
9.2	ED-50505	LIXAMENTO MANUAL EM PAREDE PARA REMOÇÃO DE TINTA	M2	351,45	DADOS RETIRADOS DE ANEXO V - ANEXO À MEMORIAL DE CÁLCULO
9.3	ED-50506	LIXAMENTO MANUAL EM TETO PARA REMOÇÃO DE TINTA	M2	7,75	DADOS RETIRADOS DE ANEXO V - ANEXO À MEMORIAL DE CÁLCULO
9.4	ED-50508	LIXAMENTO MANUAL EM SUPERFÍCIE METÁLICA PARA REMOÇÃO DE TINTA E/OU FUNDO ANTICORROSIVA	M2	26,58	((0,60 x 0,60 x 2,00) + (0,50 x 0,50 x 3,00) + (1,00 x 1,00 x 3,00) + (1,50 x 2,10 x 1,00) + (0,80 x 2,10 x 1,00) + (0,60 x 2,10 x 2,00) + (0,70 x 2,10 x 1,00)) x 2,00 > COMP. X ALT. X QUANT. X LADOS - TODOS AS ESQUADRIAS
9.5	ED-50514	PREPARAÇÃO PARA EMASSAMENTO OU PINTURA (LÁTEX/ACRÍLICA) EM PAREDE, INCLUSIVE UMA (1) DEMÃO DE SELADOR ACRÍLICO	M2	235,16	DADOS RETIRADOS DE ANEXO V - ANEXO À MEMORIAL DE CÁLCULO
9.6	ED-50474	EMASSAMENTO EM PAREDE COM MASSA ACRÍLICA, DUAS (2) DEMÃOS, INCLUSIVE LIXAMENTO PARA PINTURA	M2	235,16	DADOS RETIRADOS DE ANEXO V - ANEXO À MEMORIAL DE CÁLCULO
9.7	SINAPI-104641	PINTURA LÁTEX ACRÍLICA ECONÔMICA, APLICAÇÃO MANUAL EM PAREDES, DUAS DEMÃOS. AF_04/2023	M2	235,16	DADOS RETIRADOS DE ANEXO V - ANEXO À MEMORIAL DE CÁLCULO
9.8	ED-14802	PINTURA ESMALTE BASE ÁGUA EM SUPERFÍCIE DE CONCRETO/ ALVENARIA, TRÊS (3) DEMÃOS, COM APLICAÇÃO MANUAL, EXCLUSIVE SELADOR ACRÍLICO E MASSA ACRÍLICA/CORRIDA (PVA)	M2	116,29	DADOS RETIRADOS DE ANEXO V - ANEXO À MEMORIAL DE CÁLCULO
9.9	ED-50515	PREPARAÇÃO PARA EMASSAMENTO OU PINTURA (LÁTEX/ACRÍLICA) EM TETO, INCLUSIVE UMA (1) DEMÃO DE SELADOR ACRÍLICO	M2	7,75	DADOS RETIRADOS DE ANEXO V - ANEXO À MEMORIAL DE CÁLCULO
9.10	SINAPI-104639	PINTURA LÁTEX ACRÍLICA ECONÔMICA, APLICAÇÃO MANUAL EM TETO, DUAS DEMÃOS. AF_04/2023	M2	7,75	DADOS RETIRADOS DE ANEXO V - ANEXO À MEMORIAL DE CÁLCULO
9.11	ED-50495	PINTURA ESMALTE SINTÉTICO EM SUPERFÍCIES METÁLICAS, DUAS (2) DEMÃOS, INCLUSIVE UMA (1) DEMÃO DE FUNDO ANTICORROSIVO	M2	26,58	((0,60 x 0,60 x 2,00) + (0,50 x 0,50 x 3,00) + (1,00 x 1,00 x 3,00) + (1,50 x 2,10 x 1,00) + (0,80 x 2,10 x 1,00) + (0,60 x 2,10 x 2,00) + (0,70 x 2,10 x 1,00)) x 2,00 > COMP. X ALT. X QUANT. X LADOS - TODOS AS ESQUADRIAS
		BIBLIOTECA MUNICIPAL			
10		**PINTURA**			
10.1	SINAPI-99814	LIMPEZA DE SUPERFÍCIE PISO OU PAREDE COM JATO DE ALTA PRESSÃO. AF_10/2025	M2	54,38	10,87 SALA DE ESTUDOS + 18,71 SECRETÁRIA DE EDUCAÇÃO + 15,60 BIBLIOTECA + 3,70 WC. PNE + 5,50 SALA DA DIREÇÃO
10.2	ED-50505	LIXAMENTO MANUAL EM PAREDE PARA REMOÇÃO DE TINTA	M2	319,89	DADOS RETIRADOS DE ANEXO V - ANEXO À MEMORIAL DE CÁLCULO
10.3	ED-50506	LIXAMENTO MANUAL EM TETO PARA REMOÇÃO DE TINTA	M2	9,24	DADOS RETIRADOS DE ANEXO V - ANEXO À MEMORIAL DE CÁLCULO
10.4	ED-50507	LIXAMENTO MANUAL EM SUPERFÍCIE DE MADEIRA PARA REMOÇÃO DE TINTA E/OU VERNIZ	M2	55,41	((0,90 x 2,10 x 3,00) + (1,10 x 2,75 x 3,00) + (0,90 x 1,80 x 8,00)) x 2,00 > COMP. X LARG. X QUANT. - CONFORME PROJETO
10.5	ED-50514	PREPARAÇÃO PARA EMASSAMENTO OU PINTURA (LÁTEX/ACRÍLICA) EM PAREDE, INCLUSIVE UMA (1) DEMÃO DE SELADOR ACRÍLICO	M2	319,89	DADOS RETIRADOS DE ANEXO V - ANEXO À MEMORIAL DE CÁLCULO
10.6	ED-50474	EMASSAMENTO EM PAREDE COM MASSA ACRÍLICA, DUAS (2) DEMÃOS, INCLUSIVE LIXAMENTO PARA PINTURA	M2	319,89	DADOS RETIRADOS DE ANEXO V - ANEXO À MEMORIAL DE CÁLCULO
10.7	SINAPI-104641	PINTURA LÁTEX ACRÍLICA ECONÔMICA, APLICAÇÃO MANUAL EM PAREDES, DUAS DEMÃOS. AF_04/2023	M2	319,89	DADOS RETIRADOS DE ANEXO V - ANEXO À MEMORIAL DE CÁLCULO
10.8	ED-50515	PREPARAÇÃO PARA EMASSAMENTO OU PINTURA (LÁTEX/ACRÍLICA) EM TETO, INCLUSIVE UMA (1) DEMÃO DE SELADOR ACRÍLICO	M2	9,24	DADOS RETIRADOS DE ANEXO V - ANEXO À MEMORIAL DE CÁLCULO
10.9	SINAPI-104639	PINTURA LÁTEX ACRÍLICA ECONÔMICA, APLICAÇÃO MANUAL EM TETO, DUAS DEMÃOS. AF_04/2023	M2	9,24	DADOS RETIRADOS DE ANEXO V - ANEXO À MEMORIAL DE CÁLCULO
10.10	ED-50493	PINTURA ESMALTE BASE SOLVENTE EM ESQUADRIA DE MADEIRA, DUAS (2) DEMÃOS, COM APLICAÇÃO MANUAL, INCLUSIVE UMA (1) DEMÃO DE FUNDO NIVELADOR E PREPARAÇÃO DA SUPERFÍCIE COM LIXAMENTO, EXCLUSIVE MASSA A ÓLEO	M2	55,41	((0,90 x 2,10 x 3,00) + (1,10 x 2,75 x 3,00) + (0,90 x 1,80 x 8,00)) x 2,00 > COMP. X LARG. X QUANT. - CONFORME PROJETO

PRISCILA CRISTINA DE PAULA NETO:08911608688


Assinado de forma digital por PRISCILA CRISTINA DE PAULA NETO:08911608688
Dados: 2026.06.25 13:35:16 -03'00'

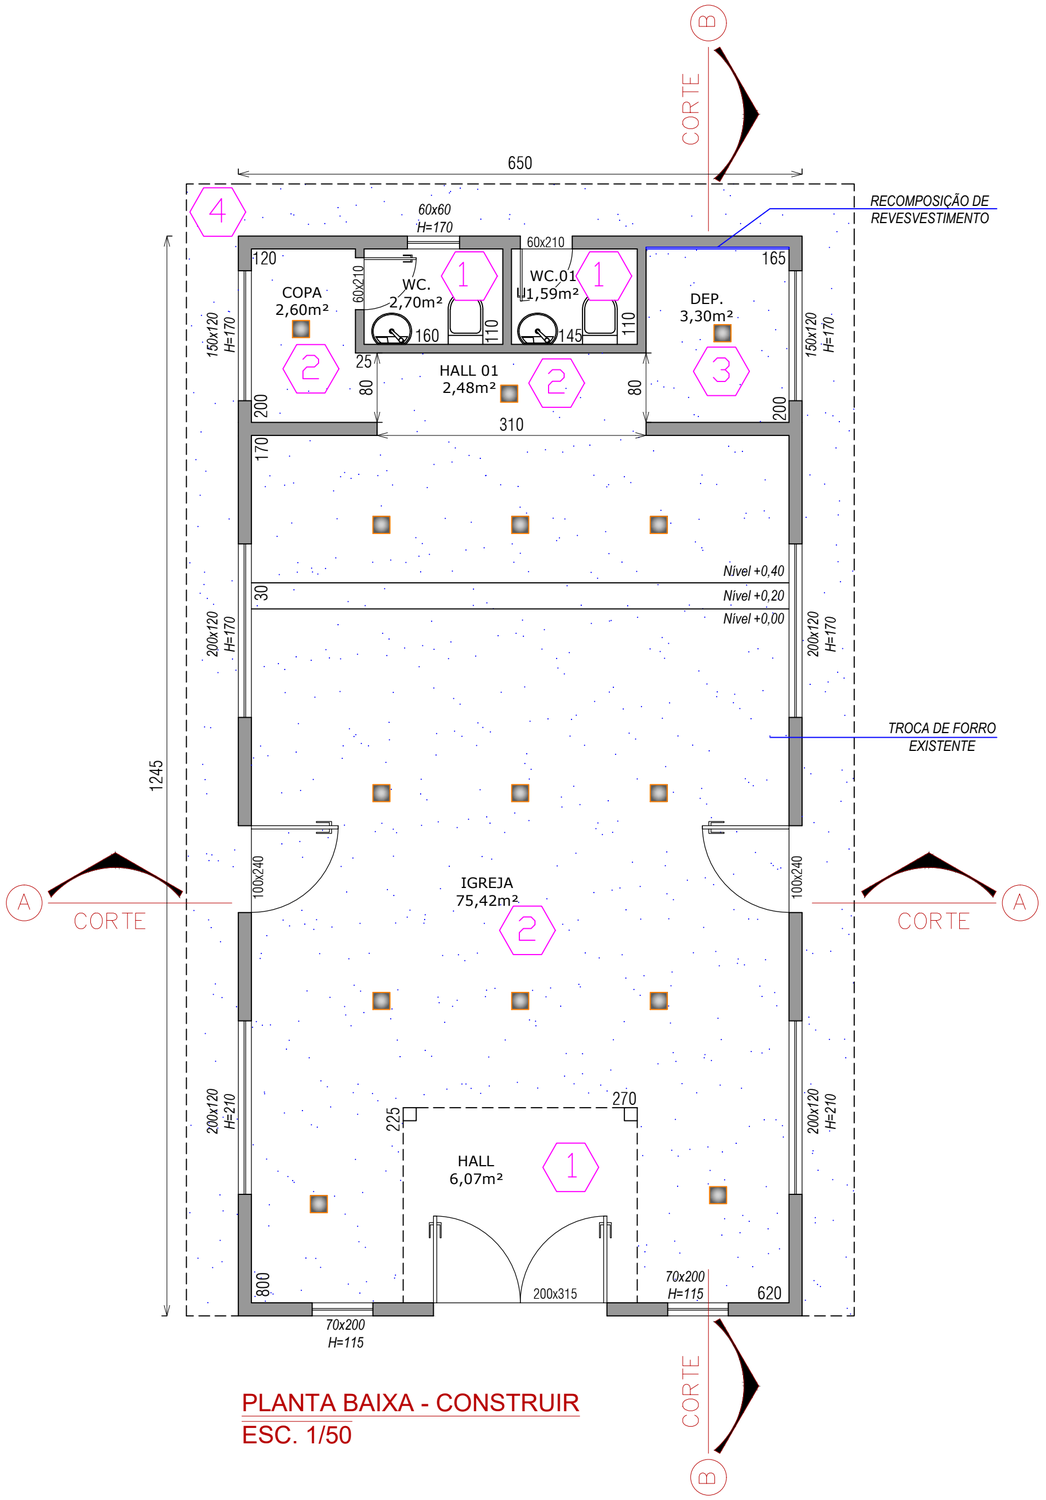


PLANTA BAIXA - CONSTRUIR
ESC. 1/50

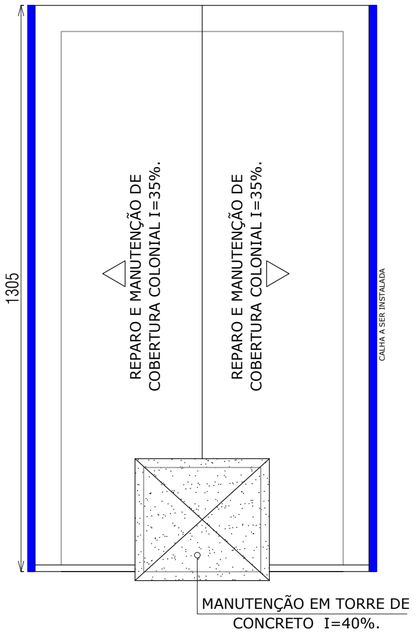


PLANTA DE COBERTURA
ESC. 1/100

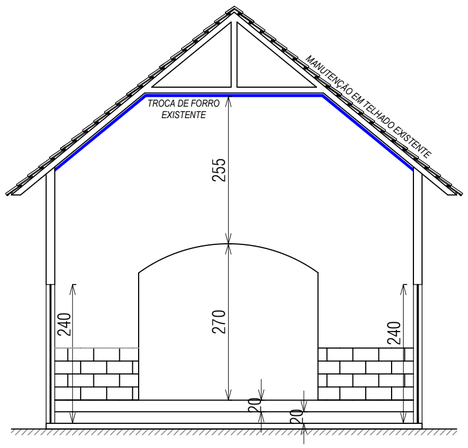

CORTE AA
ESC. 1/75

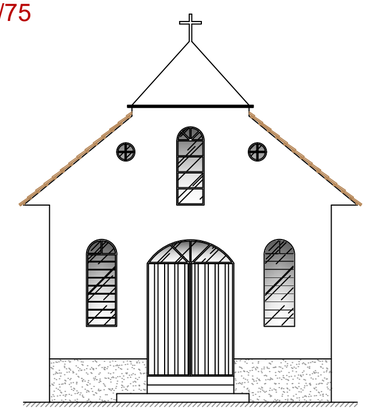

FACHADA
ESC. 1/100

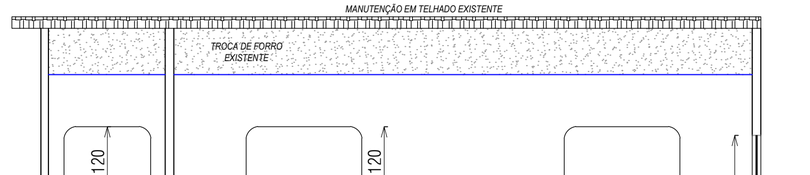

CORTE BB
ESC. 1/75



PLANTA DE LOCAÇÃO - GOOGLE EARTH
SEM ESCALA

LEGENDA DE REVESTIMENTOS

SIMBOLO	PAREDE	TETO	PISO
1	REVESTIMENTO CERÂMICO EXISTENTE, COM ALTURA VARIÁVEL E PRESENTE APENAS EM ALGUMAS PAREDES OU EM TODAS, A SER MANTIDO. NAS SUPERFÍCIES SEM REVESTIMENTO, SERÁ EXECUTADA PINTURA COM TINTA LÁTEX/ACRÍLICA, DUAS DEMÃOS.	PINTURA COM TINTA LÁTEX/ACRÍLICA 2 DEMÃOS	PISO CERÂMICO EXISTENTE A SER MANTIDO
2	REVESTIMENTO CERÂMICO EXISTENTE, COM ALTURA VARIÁVEL E PRESENTE APENAS EM ALGUMAS PAREDES OU EM TODAS, A SER MANTIDO. NAS SUPERFÍCIES SEM REVESTIMENTO, SERÁ EXECUTADA PINTURA COM TINTA LÁTEX/ACRÍLICA, DUAS DEMÃOS.	TROCA DE FORRO DE MADEIRA, COM APLICAÇÃO POSTERIOR DE VERNIZ IMPREGNANTE EM DUAS (2) DEMÃOS, INCLUSIVE PREPARAÇÃO DA SUPERFÍCIE POR MEIO DE LIXAMENTO	PISO CERÂMICO EXISTENTE A SER MANTIDO
3	MANUTENÇÃO DO REVESTIMENTO CERÂMICO EXISTENTE, COM ALTURA VARIÁVEL, INCLUSIVE CORREÇÃO E RECOMPOSIÇÃO DOS TRECHOS DEMOLIDOS OU DANIFICADOS. NAS SUPERFÍCIES SEM REVESTIMENTO CERÂMICO, SERÁ EXECUTADA PINTURA COM TINTA LÁTEX/ACRÍLICA, EM DUAS DEMÃOS.	TROCA DE FORRO DE MADEIRA, COM APLICAÇÃO POSTERIOR DE VERNIZ IMPREGNANTE EM DUAS (2) DEMÃOS, INCLUSIVE PREPARAÇÃO DA SUPERFÍCIE POR MEIO DE LIXAMENTO	PISO CERÂMICO EXISTENTE A SER MANTIDO
4	PINTURA COM TINTA LÁTEX/ACRÍLICA 2 DEMÃOS E PINTURA ESMALTE TRÊS (3) DEMÃOS, CONFORME INDICADO PELA FISCALIZAÇÃO	PINTURA COM VERNIZ IMPREGNANTE EM FORRO DE MADEIRA, DUAS (2) DEMÃOS, INCLUSIVE PREPARAÇÃO DA SUPERFÍCIE COM LIXAMENTO	PISO EXISTENTE A SER MANTIDO

SIMBOLOGIA GRÁFICA
PONTOS ELÉTRICOS

Luminária arandela tipo meia-lua completa, para uma lâmpada led.

LEGENDA PLANTA BAIXA

CONSTRUÇÕES / DEMOLIÇÕES

- ALVENARIA / ESQUADRIA / LOUÇA EXISTENTE A SER MANTIDA
- ESQUADRIA EXISTENTE A SER MANTIDA, SENDO FEITO APENAS MANUTENÇÃO DE PINTURA
- ALVENARIA / ESQUADRIA / LOUÇA NOVA OU A SER SUBSTITUIDA

De Paula
ENGENHARIA | CNPJ: 19.442.968/0001-04
Rua José Virgilio, 423, Loja 01
Bairro Centro - Lima Duarte/MG
Telefone: (32) 9 8490-4353
E-mail: pri_eng@hotmail.com

Responsável Técnico:
PRISCILA CRISTINA DE PAULA NETO:08911608688
Assinado de forma digital por PRISCILA CRISTINA DE PAULA NETO:08911608688 Dados: 2026.06.25 15:27:06 -03'00'
Engª Civil Priscila C. de Paula Neto – CREA–MG 142702/D

MUNICÍPIO DE PEDRO TEIXEIRA

Prefeito Municipal:
Reinaldo Manoel de Oliveira

CNPJ: 18.338.228/0001–51
Fone : (32) 3282–1129

CONTRATO CONVÊNIO:
Recurso Próprio

Título :
Reforma e revitalização das Igrejas Nossa Senhora Aparecida, na Comunidade do Serrote Igreja São José, na Comunidade do Fumal e reforma e pintura da Biblioteca Municipal.

Endereço da obra :
Comunidade do Serrote – Zona rural – Pedro Teixeira/MG

ART – MG20265047759

Área : 100,48 m2

Folha : **01/03**

Conteúdo:
Reforma e revitalização da Igreja Nossa Senhora Aparecida

Planta baixa, cortes, cobertura, fachada e planta de locação –Google Earth.

Escala : Indicada

Revisão Nº **01**

Data base SEINFRA : JAN/2026


Data : 24/06/2026

LEGENDA DE REVESTIMENTOS


SIMBOLO	PAREDE	TETO	PISO
1	PINTURA COM TINTA LÁTEX/ACRÍLICA 2 DEMÃOS	FORRO EXISTENTE A SER MANTIDO	PISO CERÂMICO EXISTENTE A SER MANTIDO
2	PINTURA COM TINTA LÁTEX/ACRÍLICA 2 DEMÃOS	PINTURA COM TINTA LÁTEX/ACRÍLICA 2 DEMÃOS	PISO CERÂMICO EXISTENTE A SER MANTIDO
3	PINTURA COM TINTA LÁTEX/ACRÍLICA 2 DEMÃOS E PINTURA ESMALTE TRÊS (3) DEMÃOS, CONFORME INDICADO PELA FISCALIZAÇÃO	---	PISO DE CONCRETO EXISTENTE A SER MANTIDO

LEGENDA PLANTA BAIXA


CONSTRUÇÕES / DEMOLIÇÕES	
	ALVENARIA / ESQUADRIA / LOUÇA EXISTENTE A SER MANTIDA
	ESQUADRIA EXISTENTE A SER MANTIDA, SENDO FEITO APENAS MANUTENÇÃO DE PINTURA
	ALVENARIA / ESQUADRIA / LOUÇA NOVA OU A SER SUBSTITUIDA

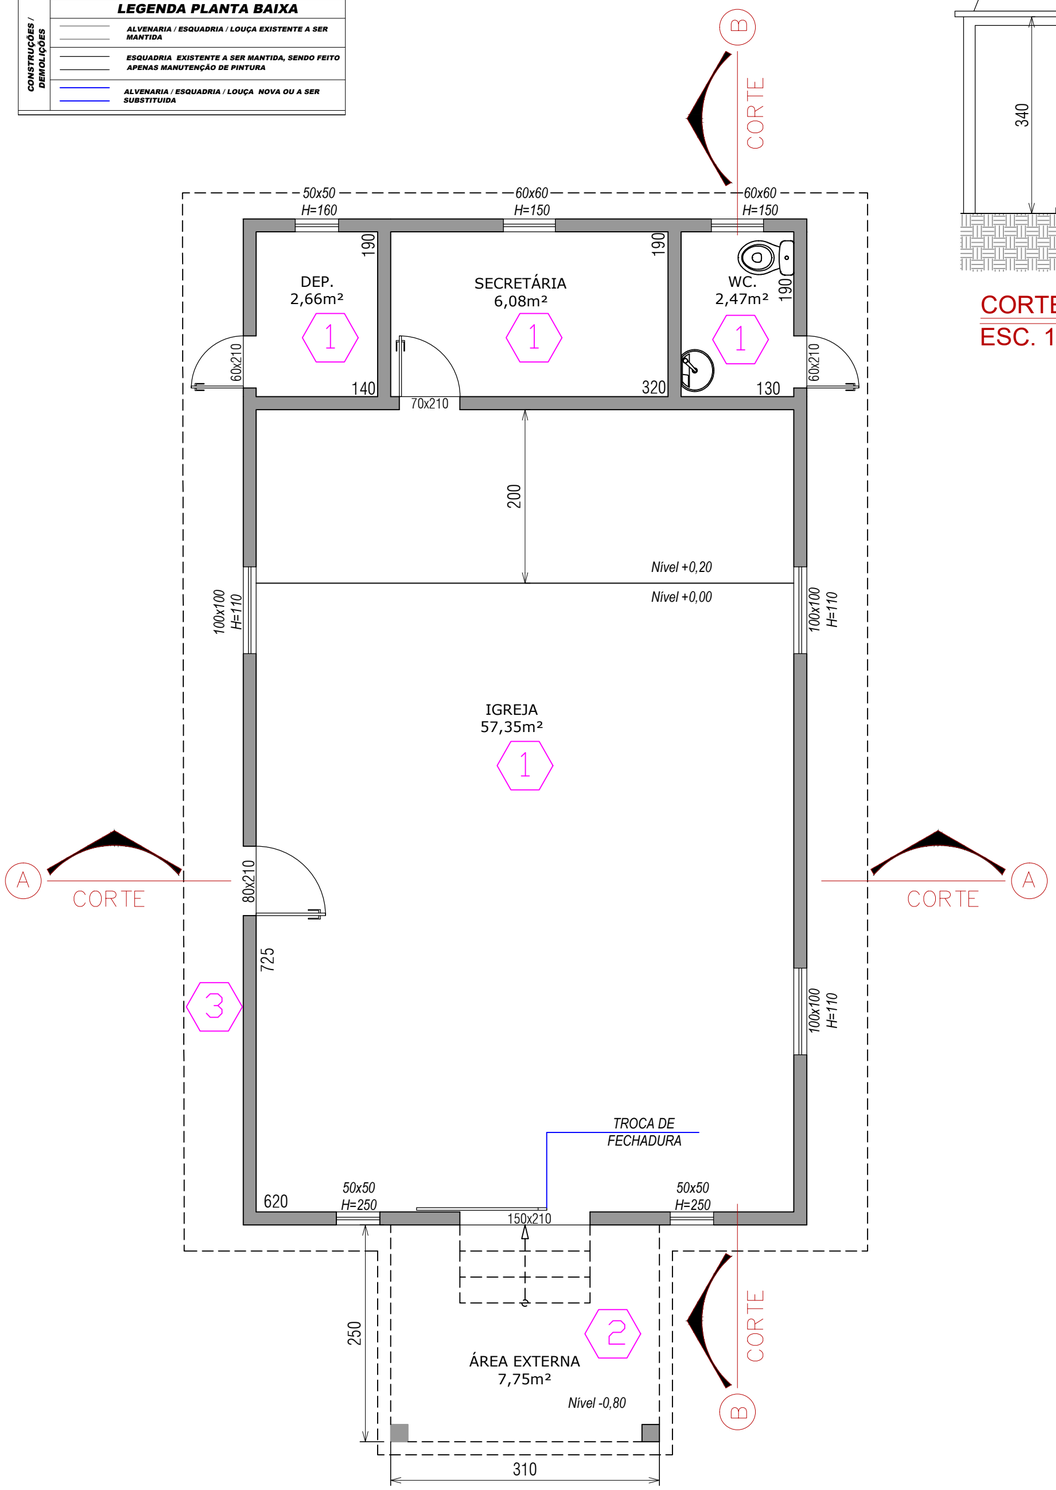


PLANTA BAIXA - CONSTRUIR
ESC. 1/50

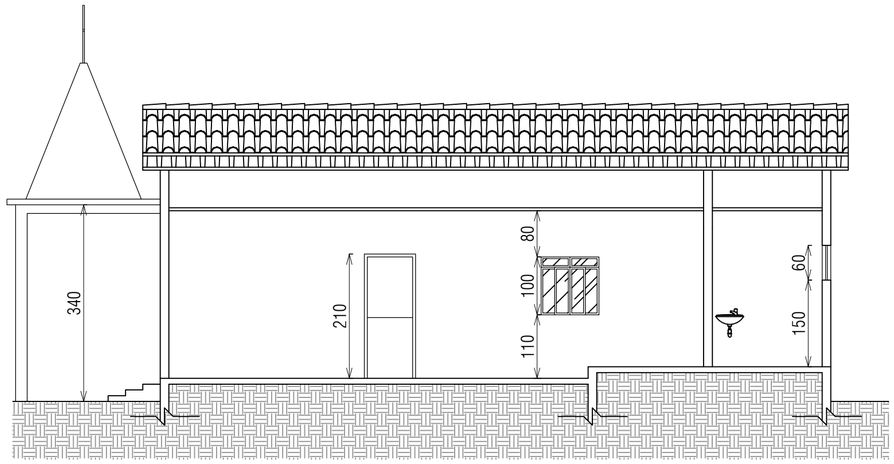


CORTE BB
ESC. 1/75

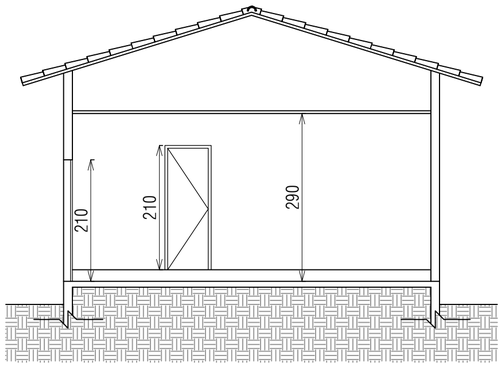

CORTE AA
ESC. 1/75

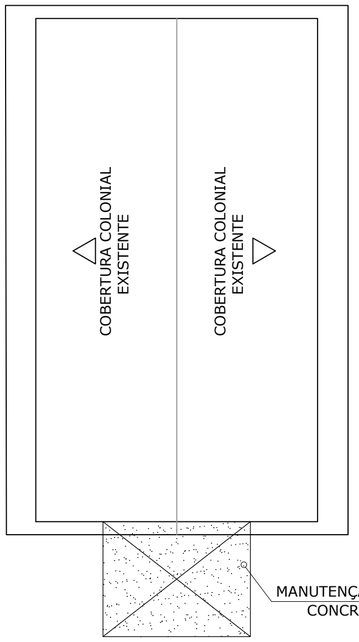

PLANTA DE COBERTURA
ESC. 1/100

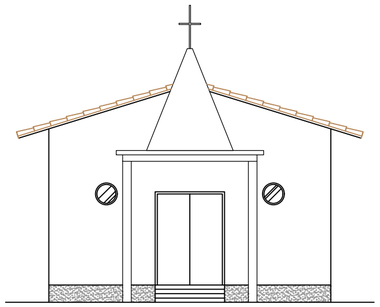

FACHADA
ESC. 1/100



PLANTA DE LOCAÇÃO - GOOGLE EARTH
SEM ESCALA

De Paula
ENGENHARIA | CNPJ: 19.442.968/0001-04
Rua José Virgilio, 423, Loja 01
Bairro Centro - Lima Duarte/MG
Telefone: (32) 9 8490-4353
E-mail: pri_eng@hotmail.com

Responsável Técnico:
PRISCILA CRISTINA DE PAULA NETO:08911608688
Assinado de forma digital por PRISCILA CRISTINA DE PAULA NETO:08911608688 Dados: 2026.06.25 15:22:00 -03'00'
Engª Civil Priscila C. de Paula Neto – CREA-MG 142702/D

MUNICÍPIO DE PEDRO TEIXEIRA

Prefeito Municipal:
Reinaldo Manoel de Oliveira

CNPJ: 18.338.228/0001-51
Fone : (32) 3282-1129
CONTRATO CONVÊNIO: Recurso Próprio


Título : Reforma e revitalização das Igrejas Nossa Senhora Aparecida, na Comunidade do Serrote Igreja São José, na Comunidade do Fumal e reforma e pintura da Biblioteca Municipal.

Endereço da obra : Comunidade do Fumal – Zona rural – Pedro Teixeira/MG
ART – MG20265047759


Área : 104,25 m2
Folha : **02/03**

Contéudo: Reforma e revitalização da Igreja São José
Planta baixa, cortes, cobertura, fachada e planta de locação –Google Earth.

Escala : Indicada
Data base SEINFRA : JAN/2026
Revisão Nº **01**
Data : 24/06/2026

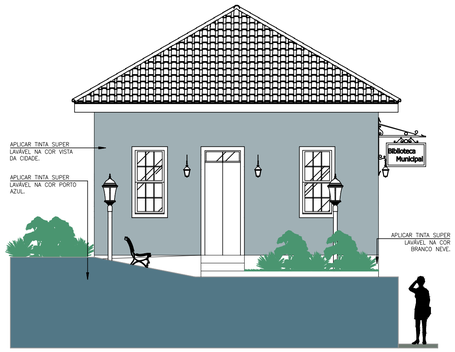

FACHADA 02
ESC. 1/75

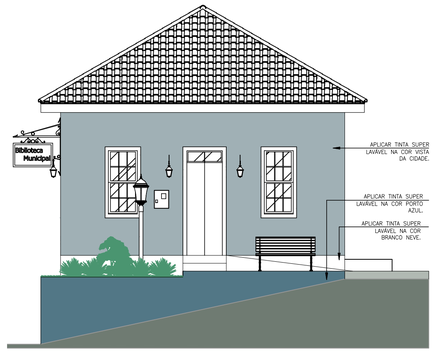

FACHADA 01
ESC. 1/75

QUADRO DE ESQUADRIAS

NOME	DIMENSÕES	QUANT.
P1	1,10 X 2,75	03
P2	0,90 X 2,75	03
J1	0,90 X 1,80/0,95	08

TETO

1	FORRO DE MADEIRA ANGELIM, COM VERNIZ NATURAL MARITIMO EXISTENTE A SER MANTIDO.
2	LAJE A SER PINTADA COM TINTA ACRÍLICA CHEGA DE MOFO.
3	FORRO DE MADEIRA PINTADO COM TINTA NA COR BRANCO FOSCO A SER MANTIDO.

PAREDE SALA DA DIREÇÃO

1	TINTA SUPER LAVÁVEL NA COR BRANCO PRESA.

PAREDE SECRETARIA DE EDUCAÇÃO

1	TINTA SUPER LAVÁVEL NA COR BRANCO PRESA.

PAREDE SALA DE ESTUDOS


1	TINTA SUPER LAVÁVEL NA COR BRANCO PRESA.

PAREDE BIBLIOTECA


1	TINTA SUPER LAVÁVEL NA COR BRANCO PRESA.

PAREDE WC PNE


1	AZULEJO EXISTENTE

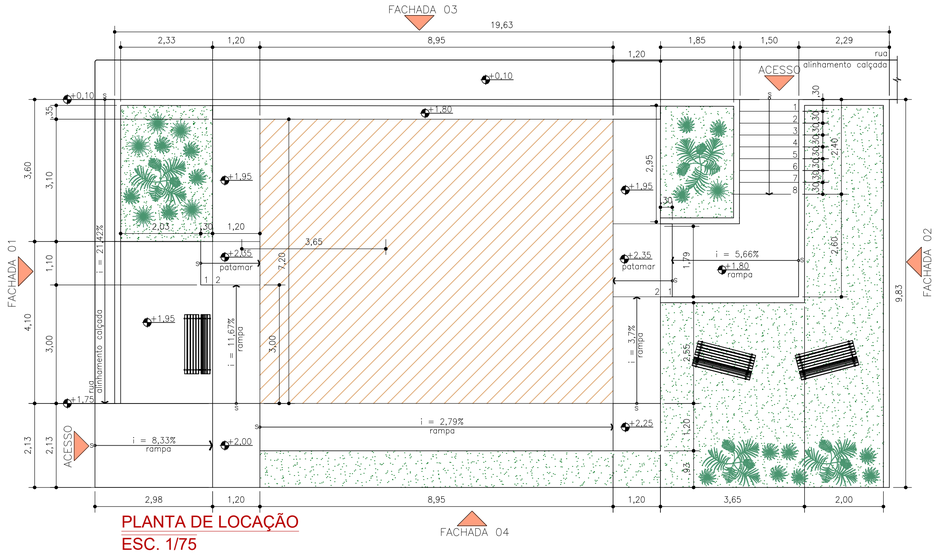

PLANTA DE LOCAÇÃO
ESC. 1/75

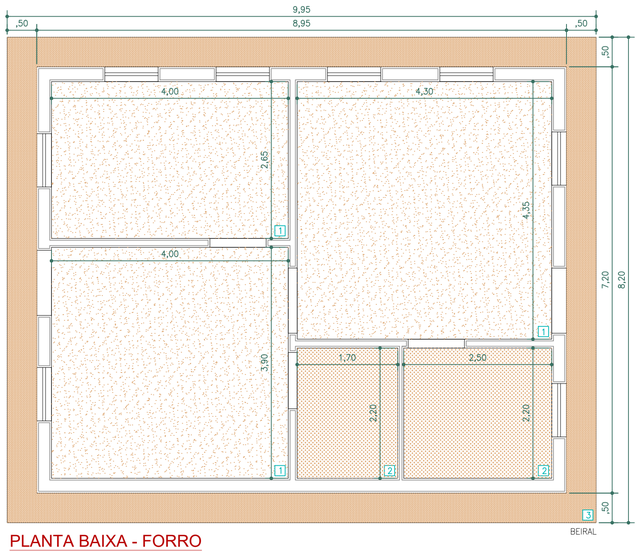


PLANTA BAIXA - FORRO
ESC. 1/50

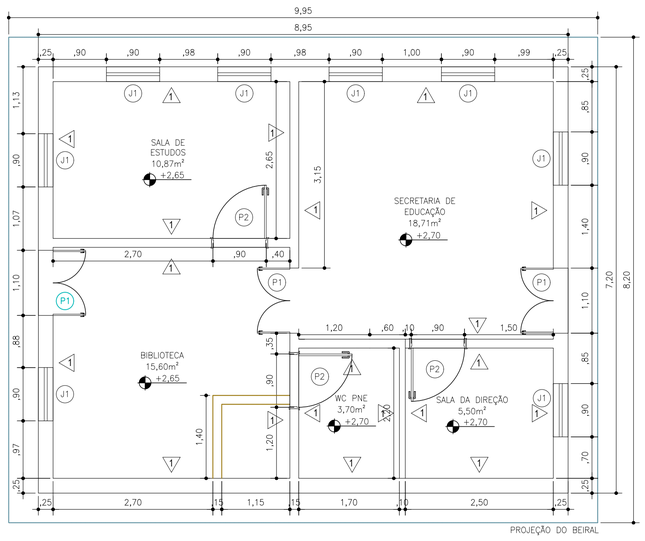


PLANTA BAIXA
ESC. 1/50



PLANTA DE LOCAÇÃO - GOOGLE EARTH
SEM ESCALA

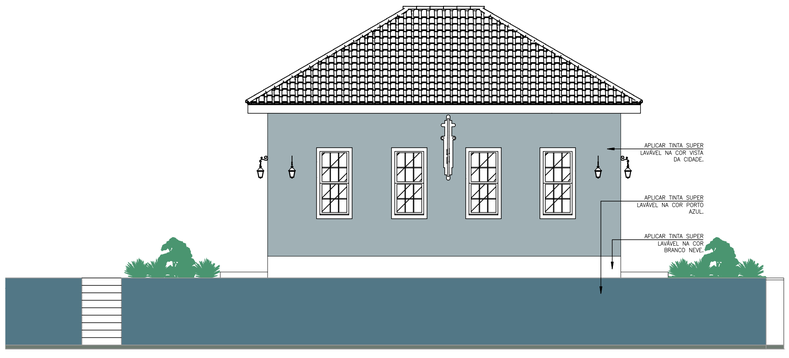

FACHADA 03
ESC. 1/75

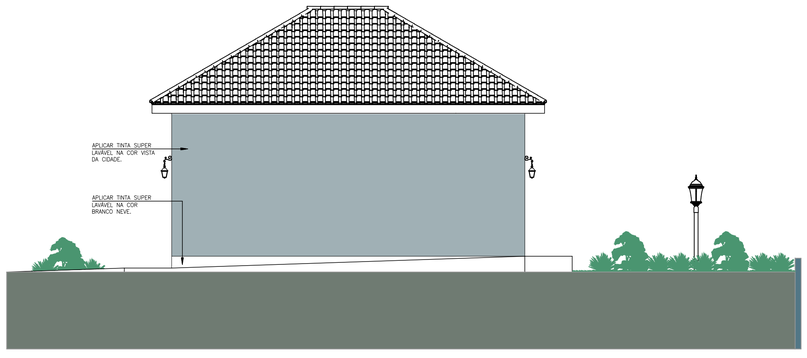

FACHADA 04
ESC. 1/75

De Paula
ENGENHARIA | CNPJ: 19.442.968/0001-04
Rua José Virgilio, 423, Loja 01
Bairro Centro – Lima Duarte/MG
Telefone: (32) 9 8490-4353
E-mail: pri_eng@hotmail.com

Responsável Técnico:
PRISCILA CRISTINA DE PAULA NETO:08911608688
Assinado de forma digital por PRISCILA CRISTINA DE PAULA NETO:08911608688 Dados: 2026.06.25 15:28:24 -03'00'
Engª Civil Priscila C. de Paula Neto – CREA-MG 142702/D

MUNICÍPIO DE PEDRO TEIXEIRA

Prefeito Municipal: Reinaldo Manoel de Oliveira	CNPJ: 18.338.228/0001-51	Fone: (32) 3282-1129
	CONTRATO CONVÊNIO: Recurso Próprio	

Título : Reforma e revitalização das Igrejas Nossa Senhora Aparecida, na Comunidade do Serrote Igreja São José, na Comunidade do Fumal e reforma e pintura da Biblioteca Municipal.

Endereço da obra : Rua Coronel João Jacinto – Centro – Pedro Teixeira/MG ART – MG20265047759	Área : 81,58 m2 Folha : **03/03**
Conteúdo: Pintura biblioteca municipal Planta baixa, cortes, cobertura, fachada e planta de locação –Google Earth.	Escala : Indicada Data base SEINFRA : JAN/2026
	Revisão Nº **01** Data : 24/06/2026

RELATÓRIO FOTOGRÁFICO

Entidade Proponente: **PREFEITURA MUNICIPAL DE PEDRO TEIXEIRA**

Entidade Concedente: **RECURSO PROPRIO**

Objeto: **Reforma e revitalização das Igrejas Nossa Senhora Aparecida, na Comunidade do Serrote, e São José, na Comunidade do Fumal, com serviços de troca de forro, reparos no telhado e pintura, bem como reforma e pintura da Biblioteca Municipal.**

Etapa: [**1**]
1 - Antes da realização da obra
2 - Durante a realização da obra
3 - Após a realização da obra



Informações sobre a fotografia apresentada:

1) Localização: Comunidades do Serrote e do Fumal, bem como Rua Coronel João Jacinto, Bairro Centro, no Município de Pedro Teixeira / MG.

2) Data em que foi tirada a fotografia: 28/05/2026

3) Observações: fotos demonstrando o local antes da obra (Biblioteca Municipal).

Data: 24/06/2026	Data: 24/06/2026
PRISCILA CRISTINA DE PAULA NETO:08911608688 Assinado de forma digital por PRISCILA CRISTINA DE PAULA NETO:08911608688 Dados: 2026.06.24 15:12:43 -03'00'	
Priscila Cristina De Paula Neto Engenheira Civil - CREA/MG nº 142702/D	Reinaldo Manoel de Oliveira Prefeito Municipal de Pedro Teixeira

RELATÓRIO FOTOGRÁFICO

Entidade Proponente: **PREFEITURA MUNICIPAL DE PEDRO TEIXEIRA**

Entidade Concedente: **RECURSO PROPRIO**

Objeto: **Reforma e revitalização das Igrejas Nossa Senhora Aparecida, na Comunidade do Serrote, e São José, na Comunidade do Fumal, com serviços de troca de forro, reparos no telhado e pintura, bem como reforma e pintura da Biblioteca Municipal.**

Etapa: [**1**]
1 - Antes da realização da obra
2 - Durante a realização da obra
3 - Após a realização da obra



Informações sobre a fotografia apresentada:

1) Localização: Comunidades do Serrote e do Fumal, bem como Rua Coronel João Jacinto, Bairro Centro, no Município de Pedro Teixeira / MG.

2) Data em que foi tirada a fotografia: 28/05/2026

3) Observações: fotos demonstrando o local antes da obra (Igreja São José na Comunidade do Fumal).

Data: 24/06/2026	Data: 24/06/2026
PRISCILA CRISTINA DE PAULA NETO:08911608688 Assinado de forma digital por PRISCILA CRISTINA DE PAULA NETO:08911608688 Dados: 2026.06.24 15:12:52 -03'00'	
Priscila Cristina De Paula Neto Engenheira Civil - CREA/MG nº 142702/D	Reinaldo Manoel de Oliveira Prefeito Municipal de Pedro Teixeira

RELATÓRIO FOTOGRÁFICO

Entidade Proponente: **PREFEITURA MUNICIPAL DE PEDRO TEIXEIRA**

Entidade Concedente: **RECURSO PROPRIO**

Objeto: **Reforma e revitalização das Igrejas Nossa Senhora Aparecida, na Comunidade do Serrote, e São José, na Comunidade do Fumal, com serviços de troca de forro, reparos no telhado e pintura, bem como reforma e pintura da Biblioteca Municipal.**

Etapa: [**1**] 1 - Antes da realização da obra
2 - Durante a realização da obra
3 - Após a realização da obra



Informações sobre a fotografia apresentada:

1) Localização: Comunidades do Serrote e do Fumal, bem como Rua Coronel João Jacinto, Bairro Centro, no Município de Pedro Teixeira / MG.

2) Data em que foi tirada a fotografia: 28/05/2026

3) Observações: fotos demonstrando o local antes da obra (Igreja Nossa Senhora Aparecida na Comunidade do Serrote).

Data: 24/06/2026 PRISCILA CRISTINA DE PAULA NETO:08911608688 Assinado de forma digital por PRISCILA CRISTINA DE PAULA NETO:08911608688 Dados: 2026.06.24 15:13:01 -03'00' Priscila Cristina De Paula Neto Engenheira Civil - CREA/MG nº 142702/D	Data: 24/06/2026 Reinaldo Manoel de Oliveira Prefeito Municipal de Pedro Teixeira