




PLANTA DE COBERTURA  
ESC. 1-50

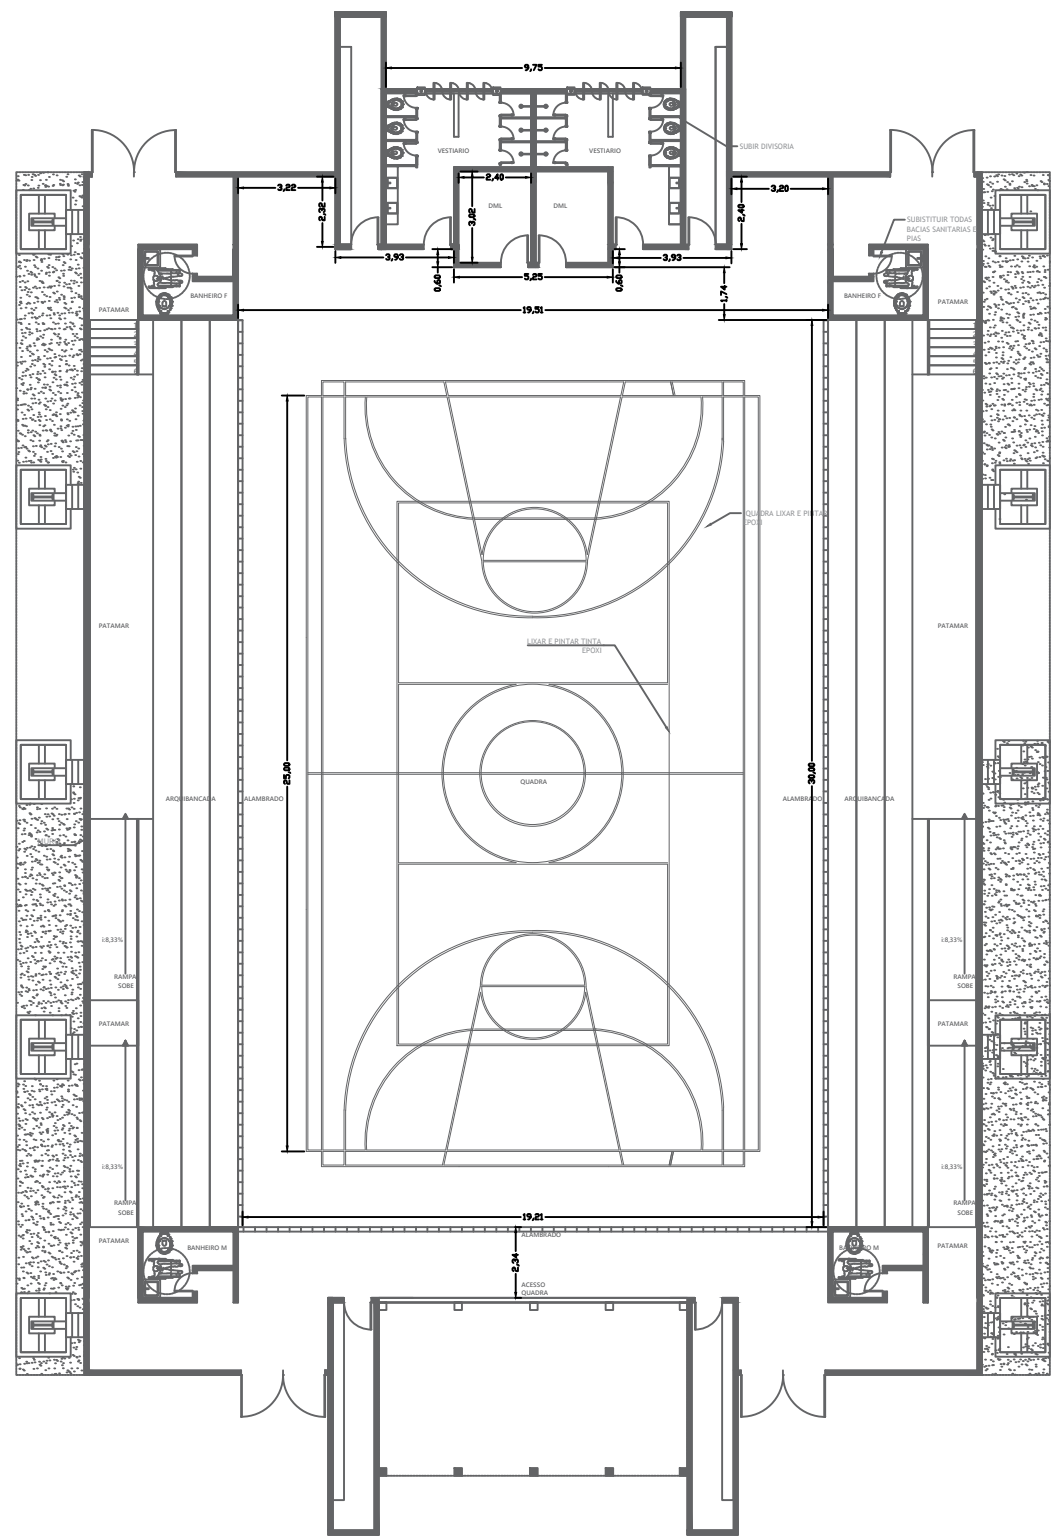


PLANTA BAIXA QUADRA  
ESC. 1-50

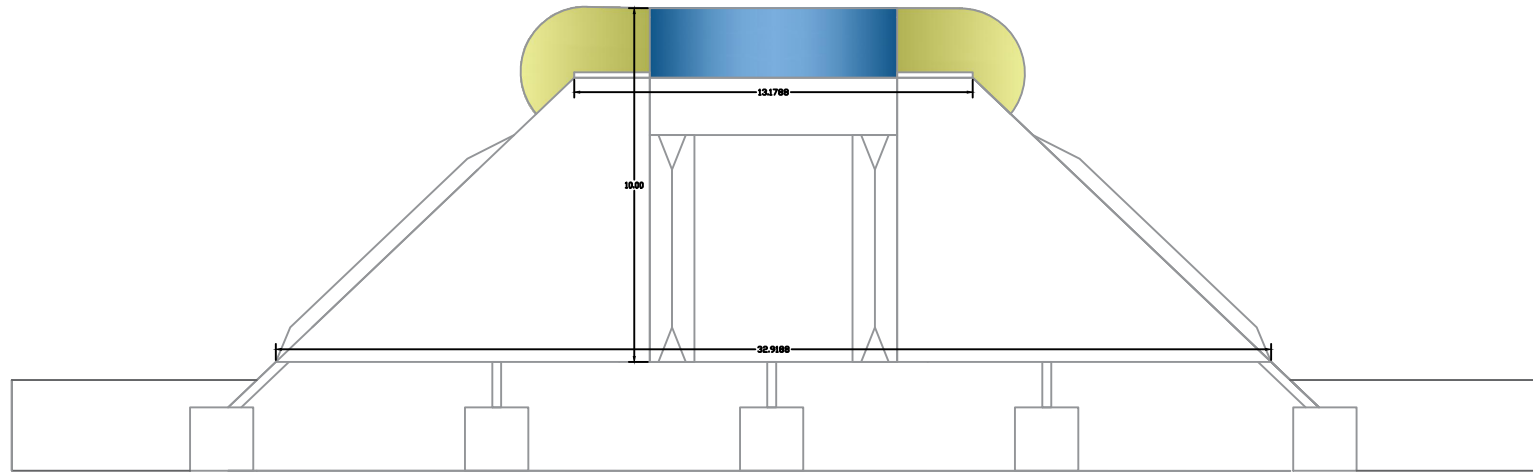


VISTA LATERAL

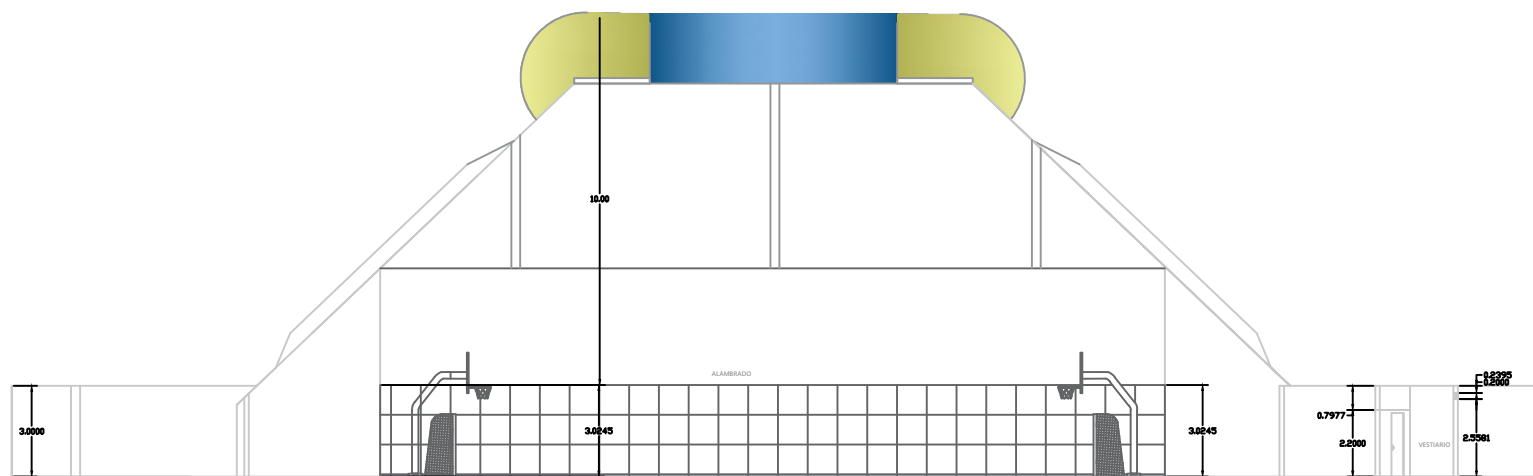


CORTE AA

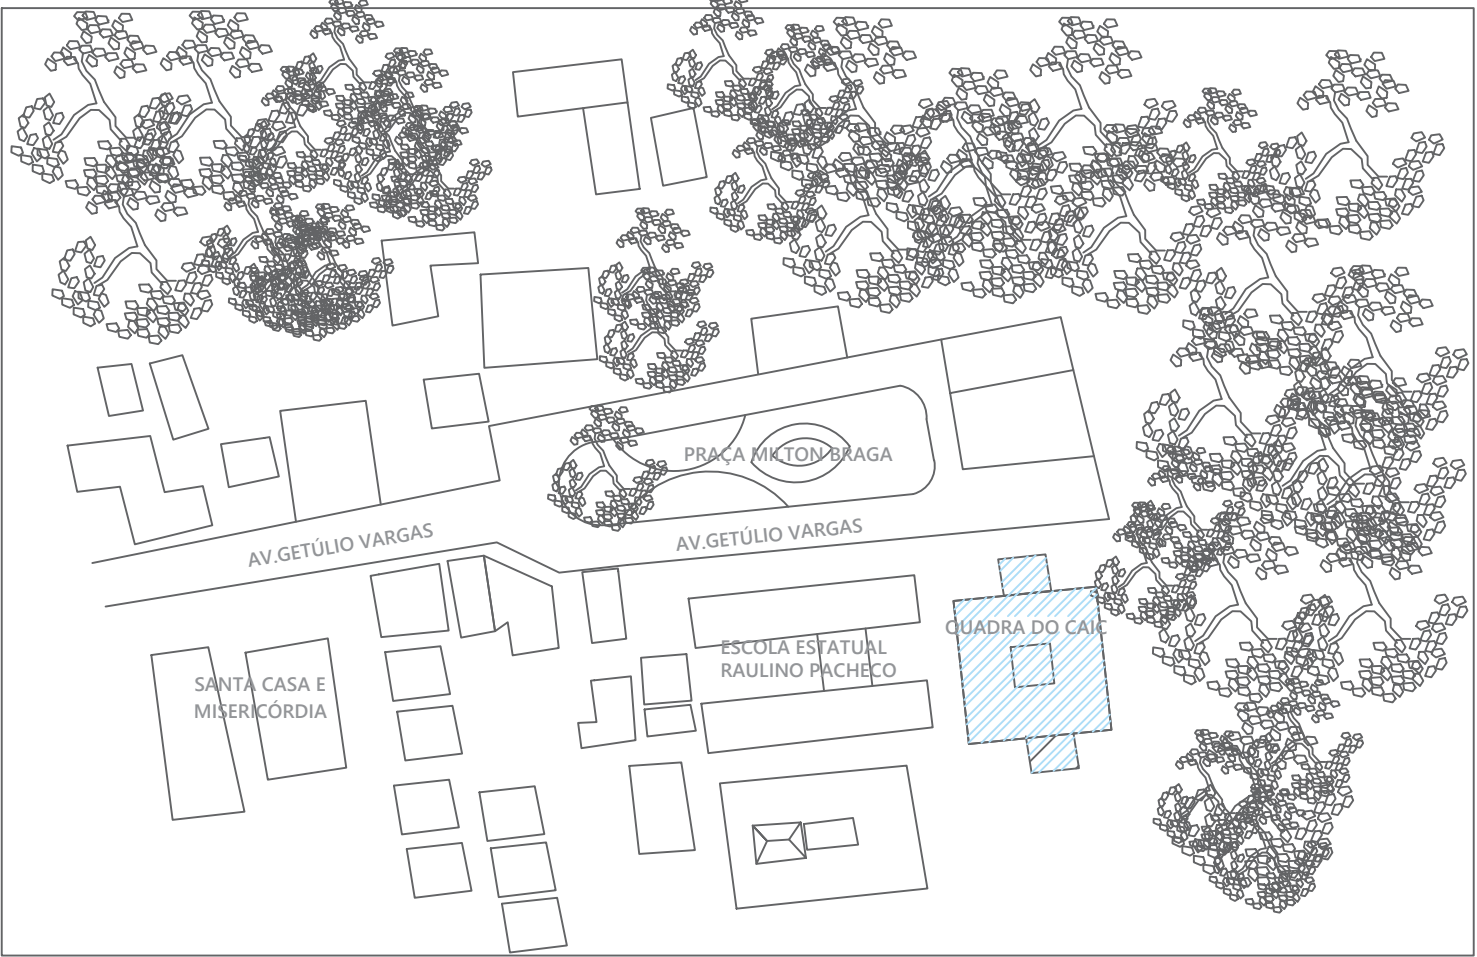

IMPLANTAÇÃO  
SEM ESCALA

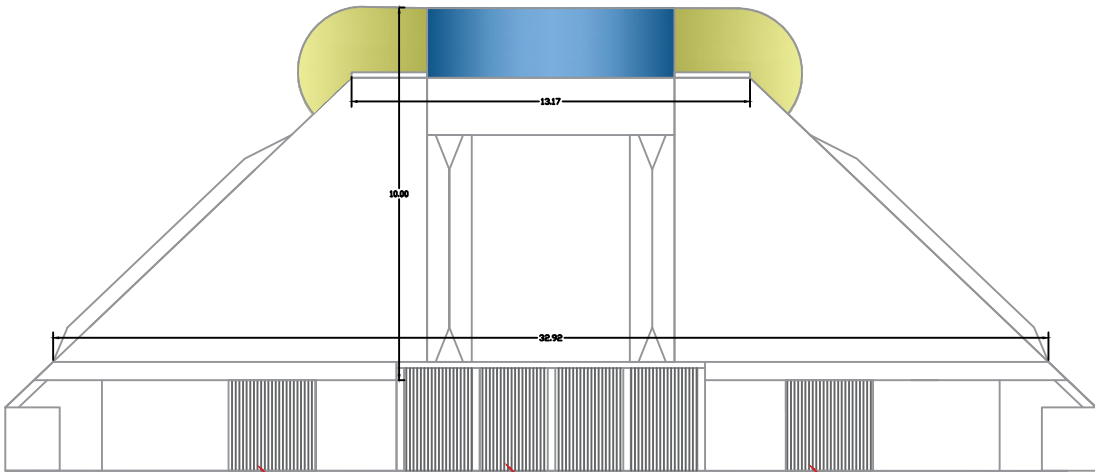

VISTA FRONTAL

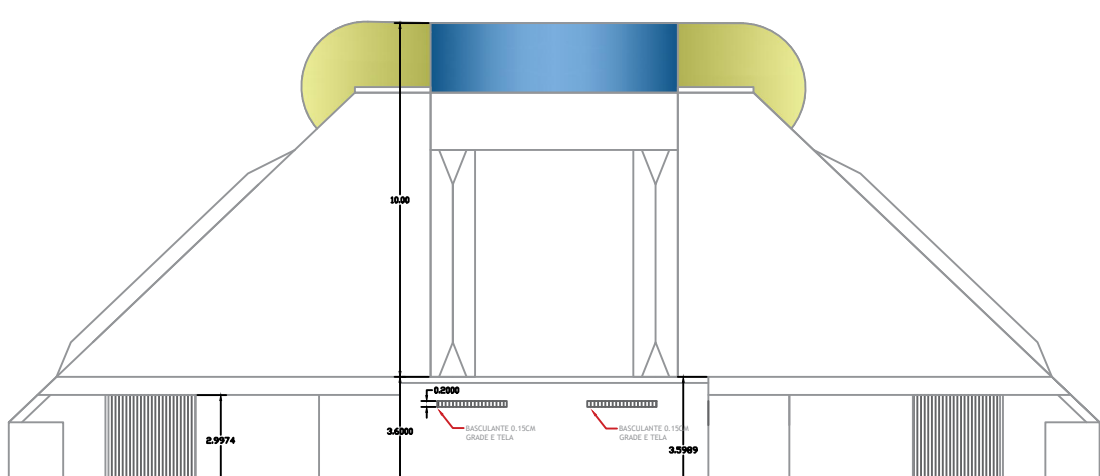

VISTA POSTERIOR

ASSUNTO PROJETO PINTURA EXTERNA DA COBERTURA E PINTURA EPOXI CHÃO DA QUADRA - CAIC RIO NOVO - MG	FOLHA TIPO 01/01
ARQUIVO PROJETO PINTURA EXTERNA - COBERTURA CAIC	FORMATO A1
ESCALAS 1:100	DATA 13/01/2026
EMPREENHIMENTO PROJETO PLANTA BAIXA E DE COBERTURA, CORTES	REVISÃO 00
ENDEREÇO: PRAÇA MILTON BRAGA, Nº80, CENTRO	
PREFEITO: GUILHERME DE SOUZA NOGUEIRA - PPREFEITO MUNICIPAL	
RESPONSÁVEL TÉCNICO: ARTHUR FAVA SOUZA REIS - CREA MG 253.605/D	