


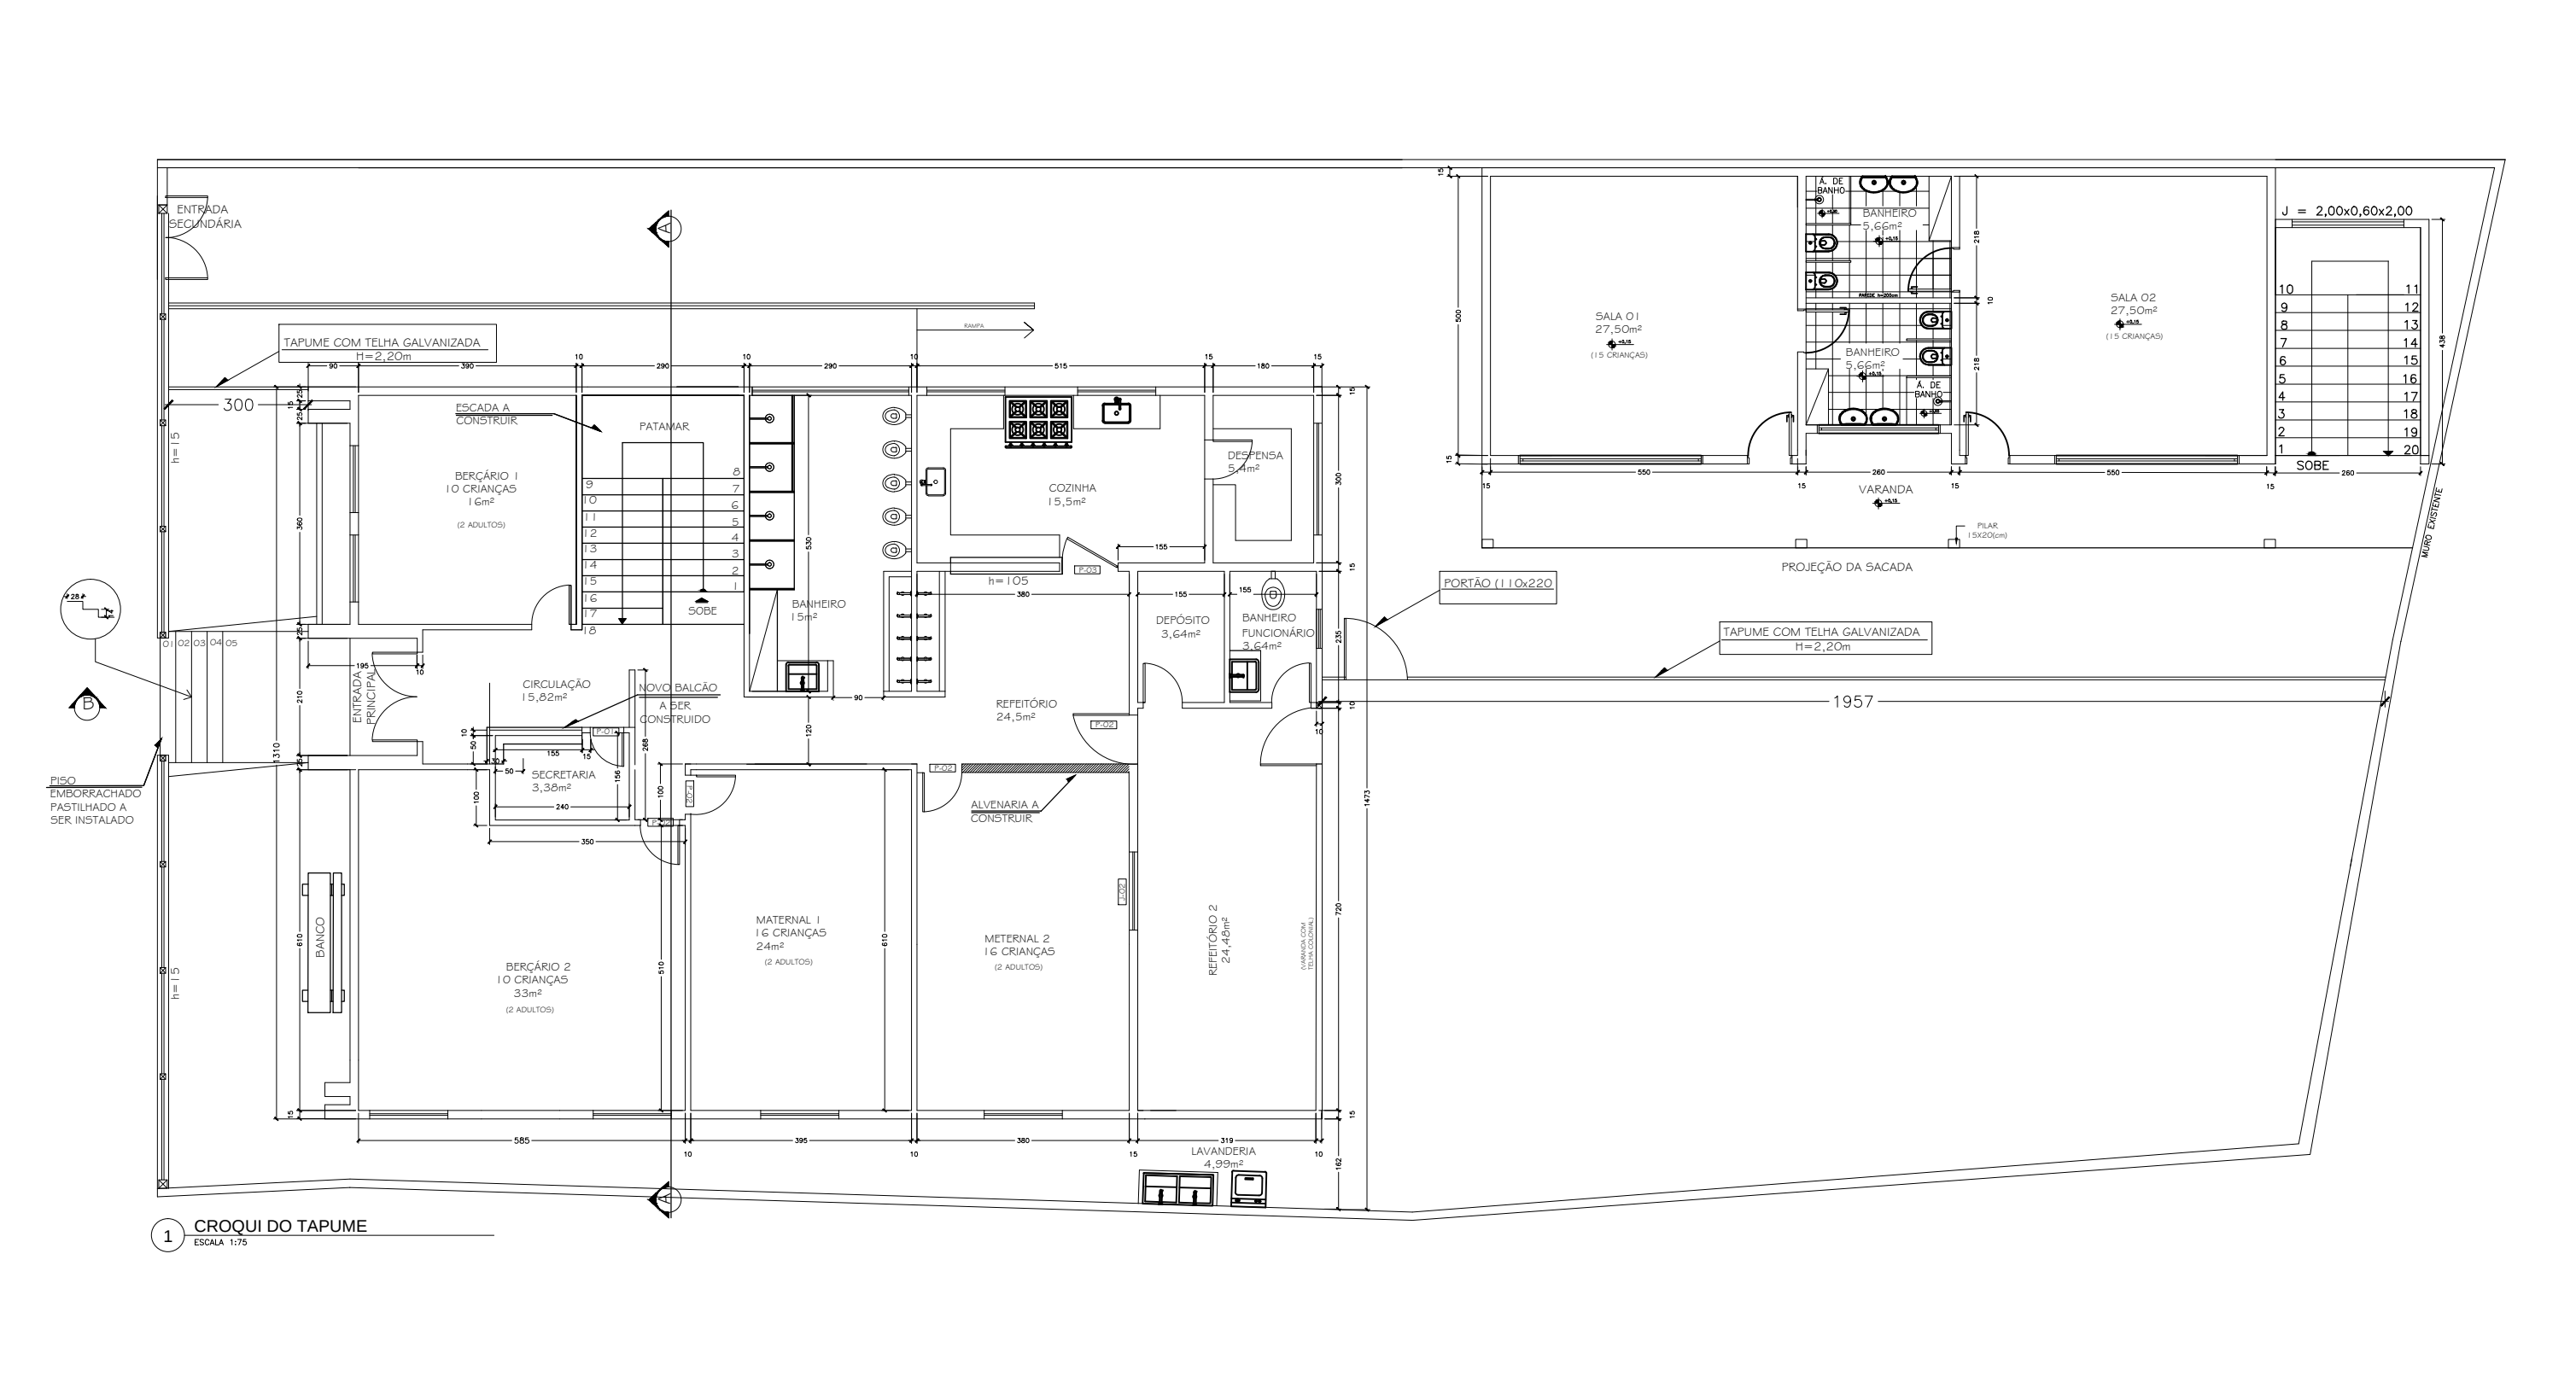

OLLIVEIRA & BRITTO LTDA PROJETOS E CONSTRUÇÕES LTDA Praça Nossa Senhora da Piedade, 46, Galeria Portal da Serra, lj. 06, Centro, Belo Oriente, MG. Telefone: (31) 9 9405-0331 - Endereço Eletrônico: engenharialoliveirabrito@gmail.com		PREFEITURA MUNICIPAL DE IAPU - MG		ESCALA	INDICADA
ASSINATURA	CREA: 57.233/D	PROJETO DE REFORMA E AMPLIAÇÃO – CRECHE MUNICIPAL CROQUI DO TAPUME		Nº	CROQUI
PROJETO :	CREA: 57.233/D			FOLHA	01 DE 01
DES.	DATA:	Endereço: Rua Vereador Constantino Muniz Louzada			
DOUGLAS SOUZA	FEVEREIRO / 2024				