
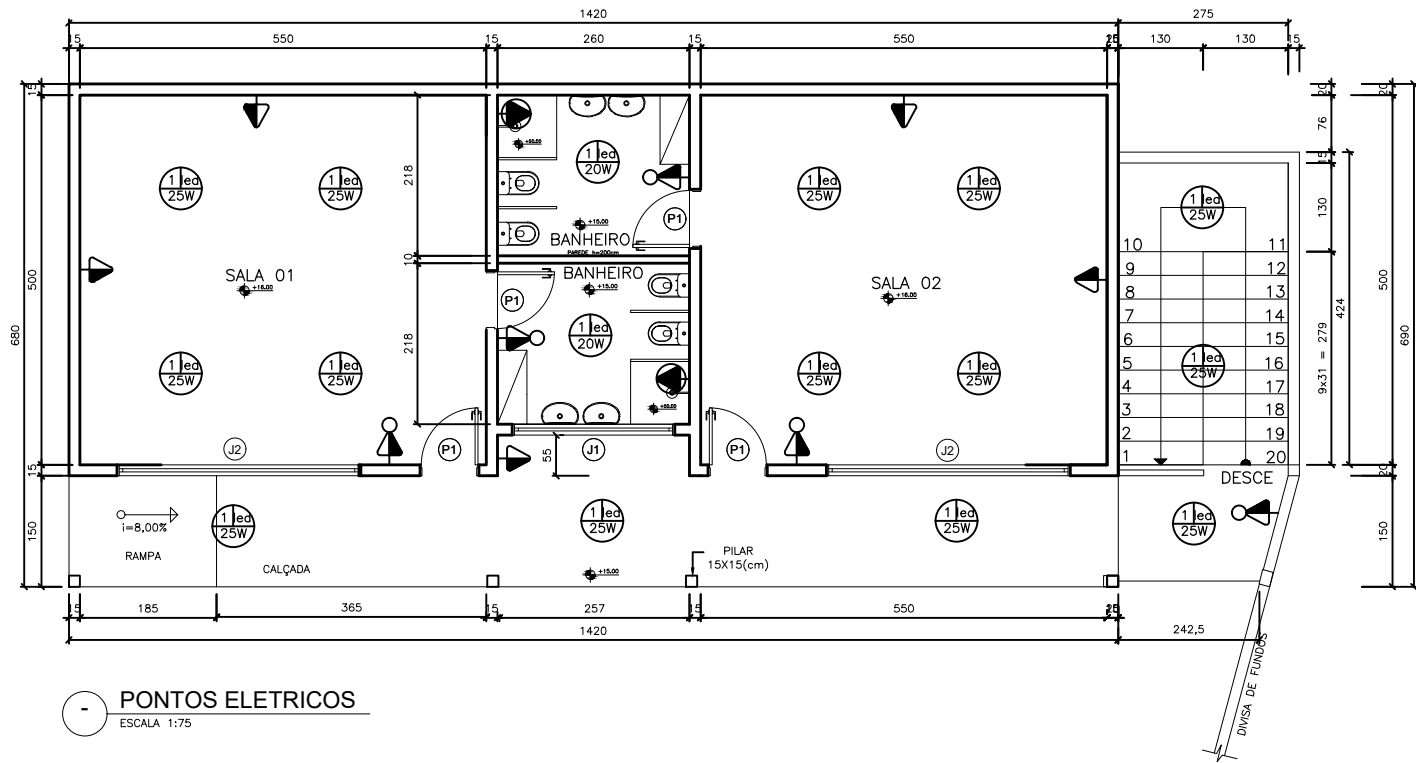


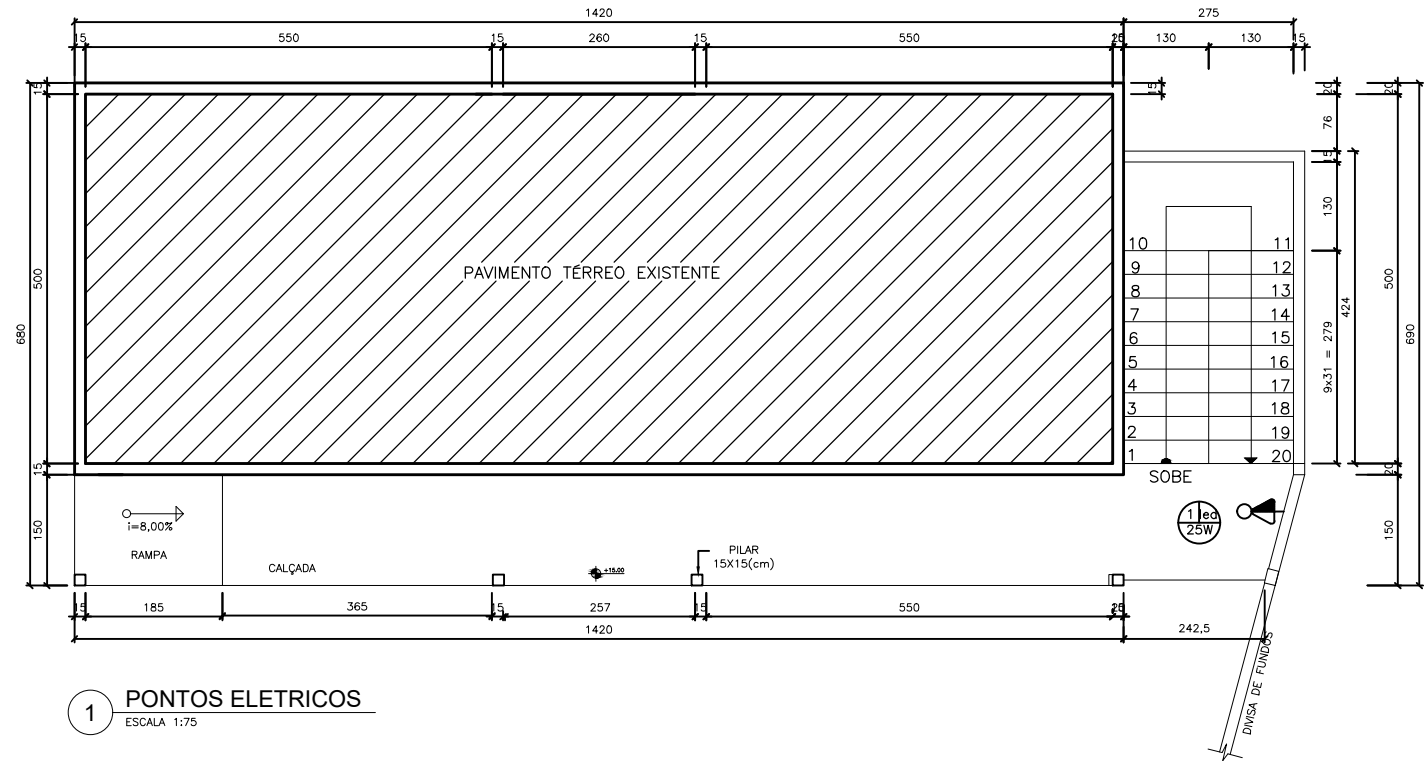

L E G E N D A	
	Tomada de uso geral baixa, a 0.30m do piso acabado.
	Tomada de uso geral média, a 1.30m do piso acabado.
	Tomada de uso específico alta, a 2.00m do piso acabado.
	Tomada com interruptor de uma seção média, a 1.30m do piso acabado.
	Tomada com interruptor de duas seções média, a 1.30m do piso acabado.
	Tomada com interruptor de três seções média, a 1.30m do piso acabado.
	Tomada com interruptor paralelo média, a 1.30m do piso acabado.
	Interruptor de uma seção, a 1.30m do piso acabado.
	Interruptor paralelo de uma seção, a 1.30m do piso acabado.
	Interruptor paralelo de duas seções, a 1.30m do piso acabado.
	Ponto de luz no teto.
	Caixa para interfone.
	Caixa de passagem 70x70cm de alvenaria no piso.
	Aterramento.
	Quadro de distribuição geral embutido, a 1.30m do piso acabado.
	Eletroduto que desce.
	Fios: Fase Neutro Retorno Terra Paralelo.
Notas :	
1 - Eletrodutos não cotados serão de 20mm.	
2 - Condutores não cotados serão de 2.5mm ² .	
3 - Tomadas não cotadas serão de 100w.	

NOTAS:

OLLIVEIRA & BRITTO
PROJETOS E CONSTRUÇÕES LTDA
Praça Nossa Senhora da Piedade, 46, Galeria Portal da Serra, II, 06, Centro, Belo Oriente, MG.
Telefone: (31) 9 9405 - 0331 - Endereço Eletrônico: oliveirabritoengenharia@gmail.com

RT
FRANCISCO AMÉRICO PEREIRA G. DE BRITO – CREA: 57.233/D

PROJETO
FRANCISCO AMÉRICO PEREIRA G. DE BRITO – CREA: 57.233/D

DES.
DOUGLAS SOUZA

DATA:
MAIO / 2024

PREFEITURA MUNICIPAL IAPU - MG

AMPLIAÇÃO DA CRECHE MUNICIPAL DE IAPU – MG
RUA VEREADOR CONSTANTINO MUNIZ LOUZADA, 415, IAPU – MG
PROJETO DE PONTOS ELETRICOS DA AMPLIAÇÃO DA CRECHE MUNICIPAL

ESCALA	INDICADA		
PONTOS ELETRICOS			
FOLHA	01	DE 01	ELET.