




ALAMBRADO

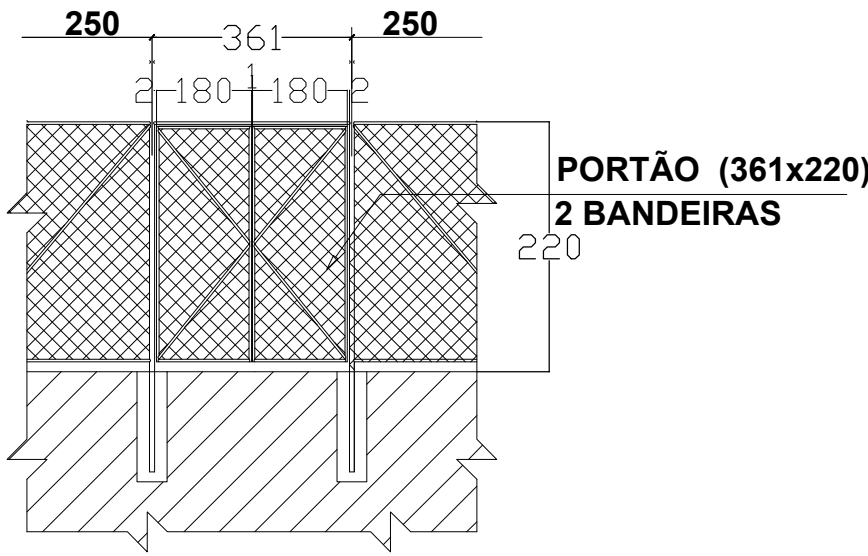

VISTA "C"
ESC. 1:100

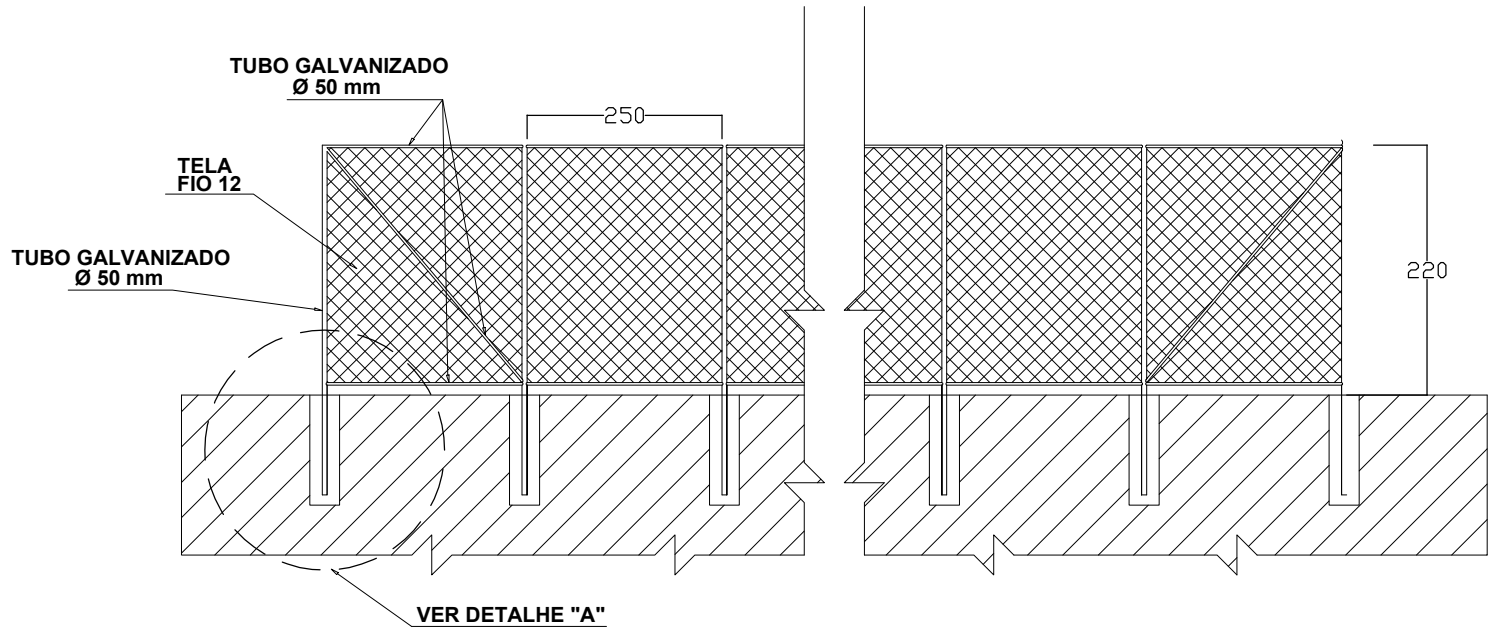


DETALHE DO ALAMBRADO
ESC. 1:100

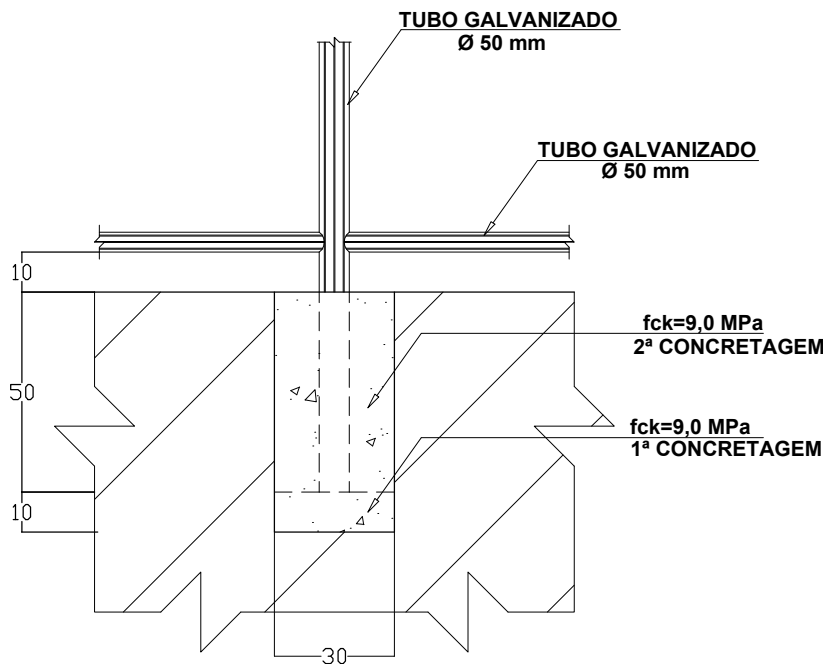


DETALHE "A"
ESC. 1:25

CAIXA DE PASSAGEM

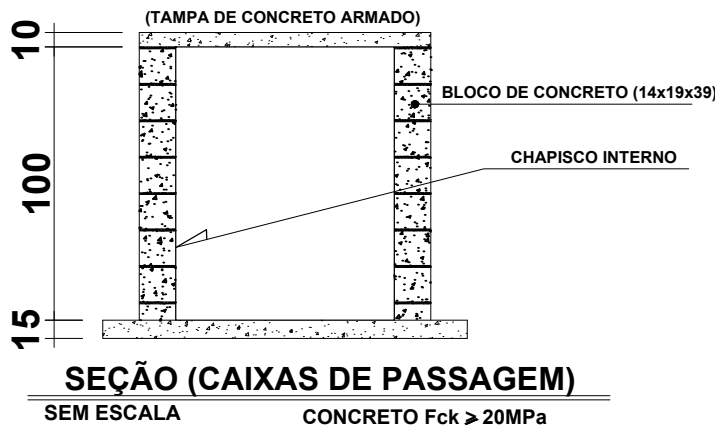


SEÇÃO (CAIXAS DE PASSAGEM)
SEM ESCALA

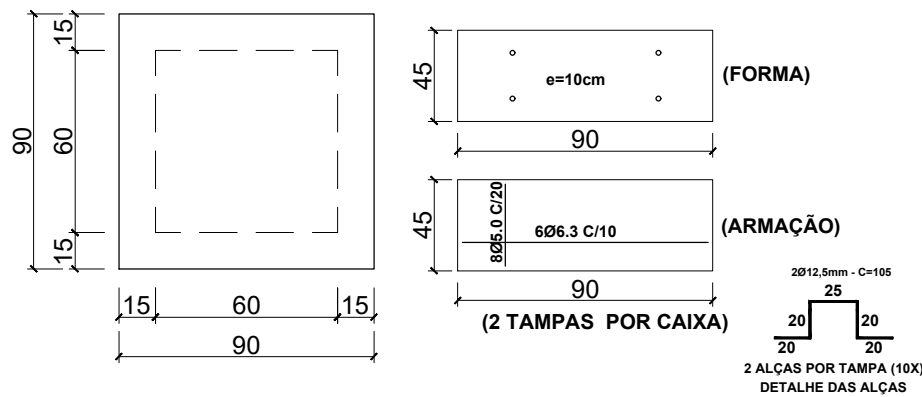

PLANTA DE FORMA / ARMAÇÃO
SEM ESCALA

CANALETA

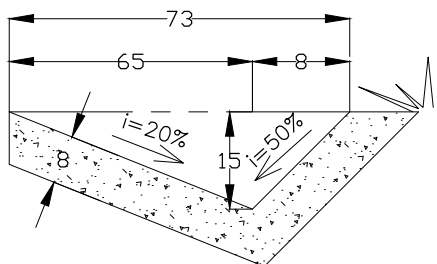


DETALHE DA CANALETA
S/ ESCALA

BOCA DE BUEIRO (ALA)



SEÇÃO (BOCA DE BUEIRO)
SEM ESCALA

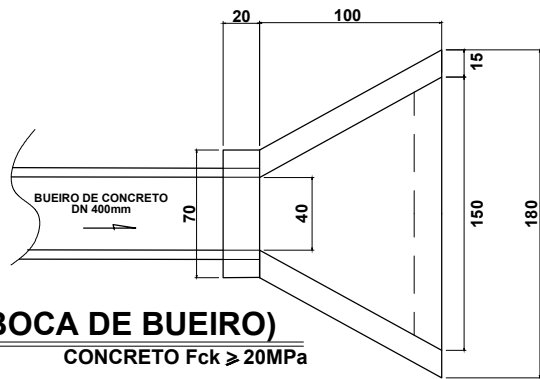

PLANTA (BOCA DE BUEIRO)
SEM ESCALA

APROVADO

PREFEITURA MUNICIPAL DE IAPU
18.338.830/0001-99

RESPONSÁVEL:

DATA: __/__/__

PROJETO:

ARQUITETÔNICO

R.T.

FRANCISCO AMÉRICO PEREIRA GONÇALVES DE BRITO- CREA: 57.233/D

PROPRIETÁRIO:

PREFEITURA MUNICIPAL DE IAPU - CNPJ: 18.338.830/0001-99

VISTO:

DESENHO:

DOUGLAS SOUZA

ESCALAS:

INDICADA

OBRA:

REFORMA DA ESCOLA MUNICIPAL FRANCISCO PIRES DE ARRUDA

LOCAL:

ESCOLA MUNICIPAL "FRANCISCO PIRES DE ARRUDA" - CÔRREGO STº ESTEVÃO - ZONA RURAL - IAPU/MG

CONTEUDO:

DETALHES DO ALAMBRADO E DO SISTEMA DE DRENAGEM

DATA:

SETEMBRO/2024

FOLHA:

4/4