




Planta Térreo  
Escala: 1:50

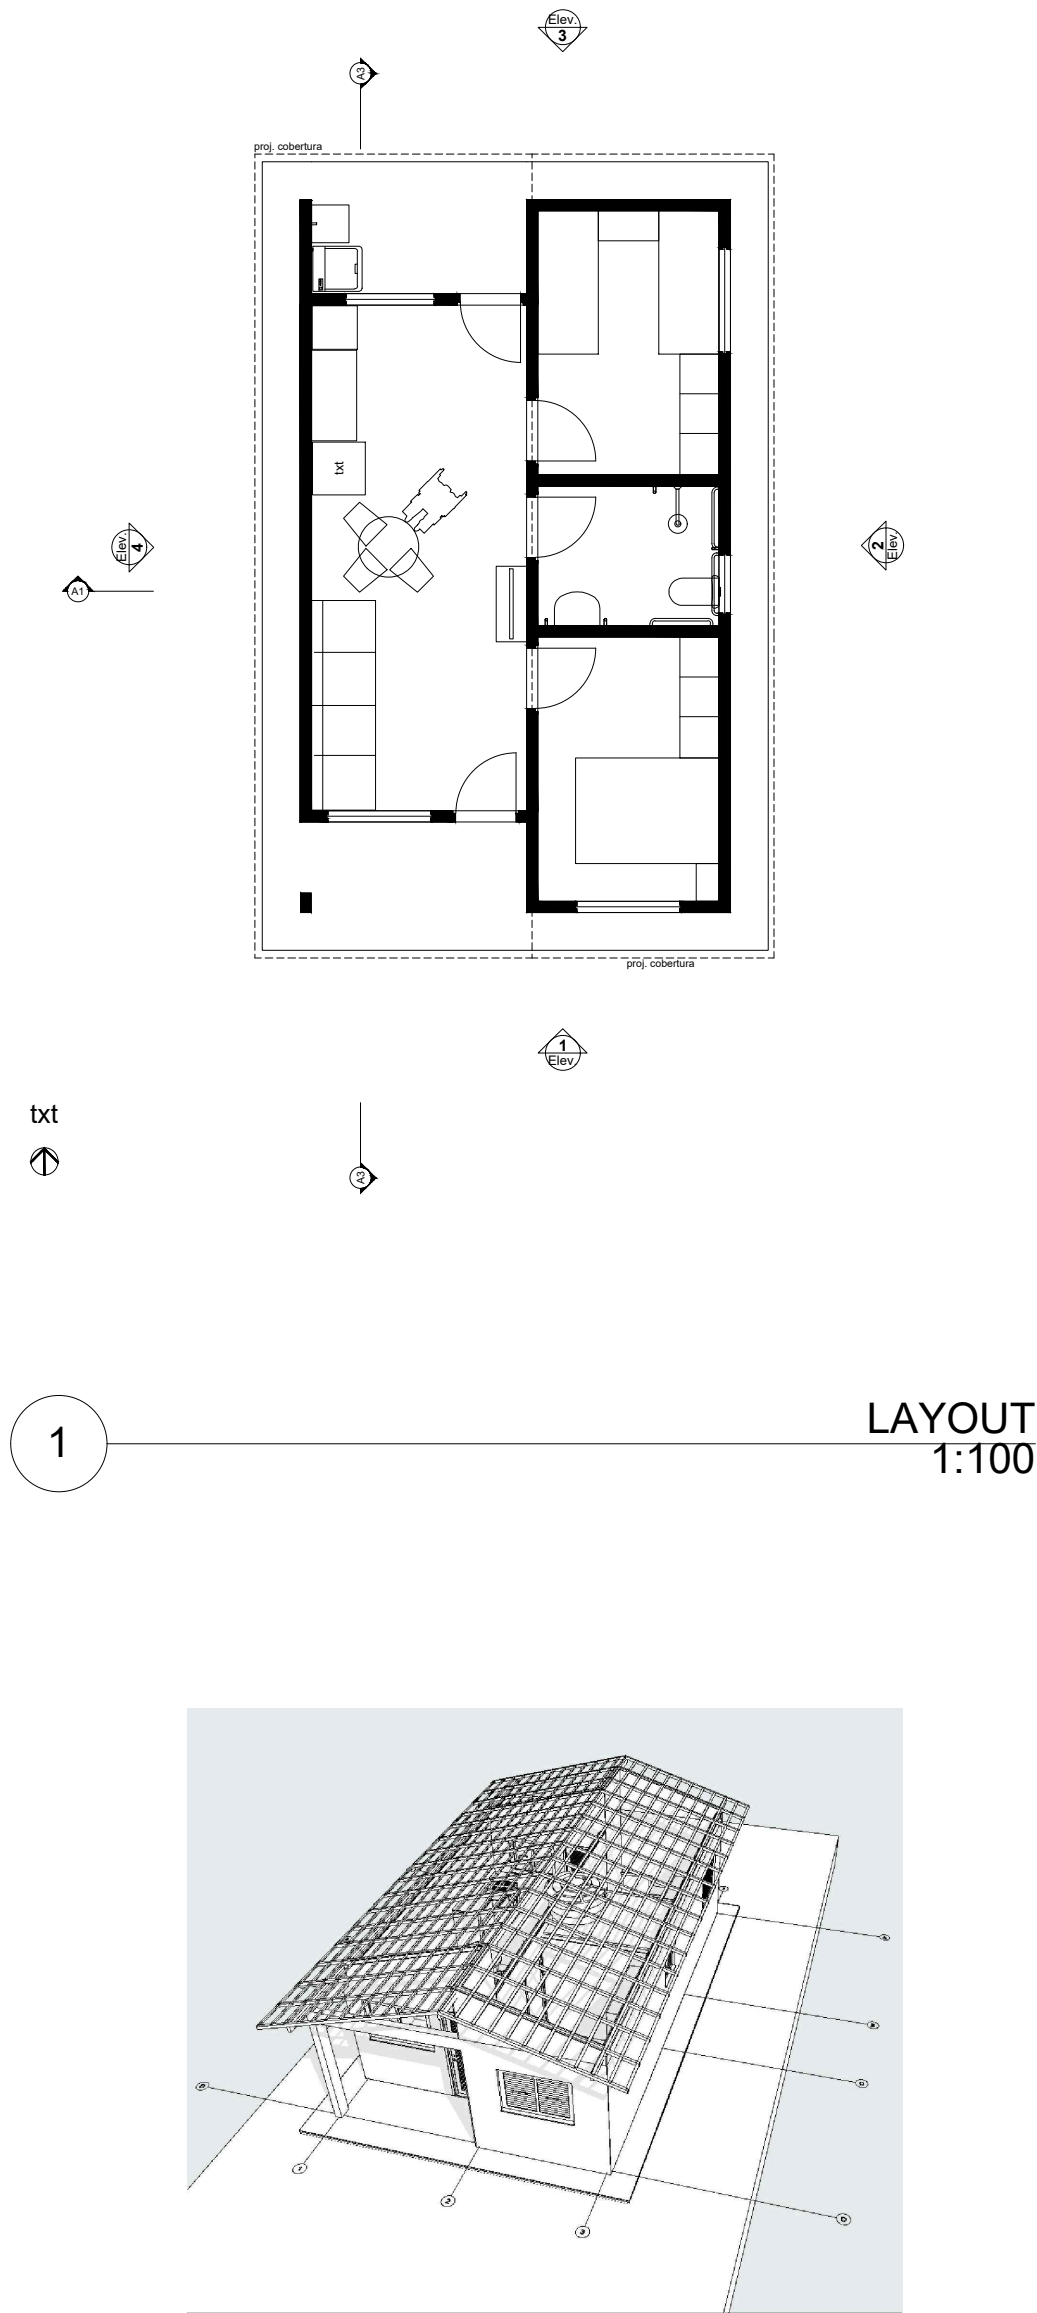

LAYOUT  
Escala: 1:100

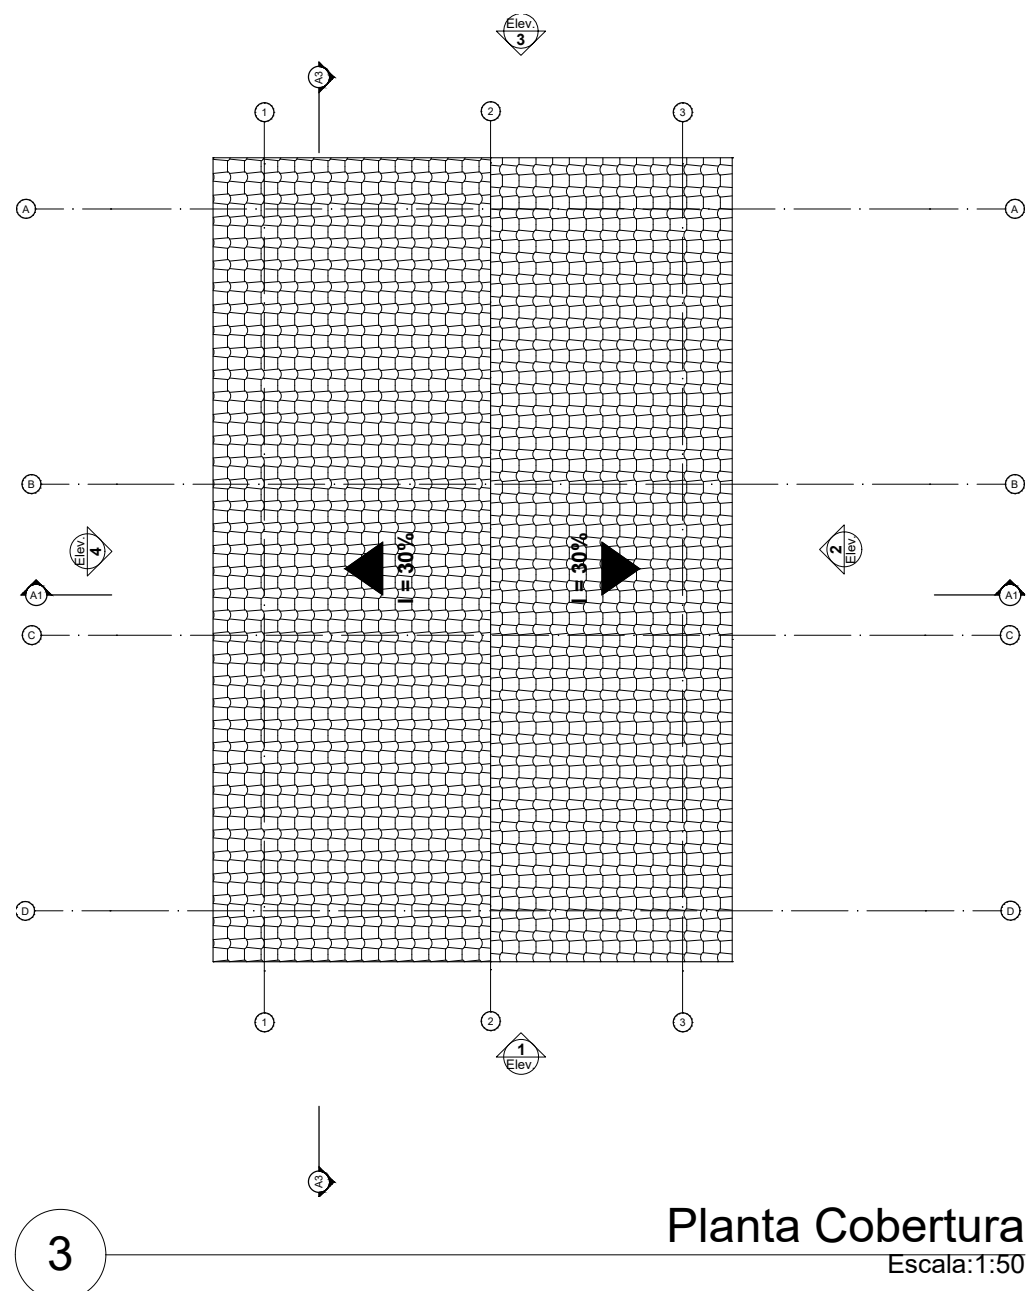


Planta Cobertura  
Escala: 1:50

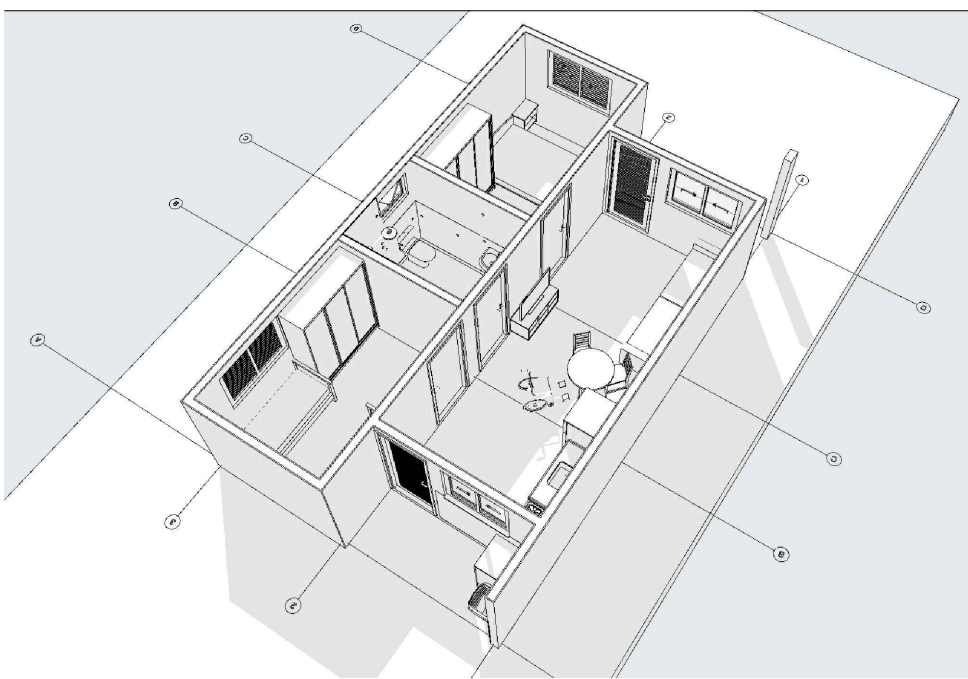


REV.	DESCRIÇÃO	MODIFICADO POR	DATA


Quadro de Áreas			
Piso de Origem		Cômodo	Área Medida
Nível 0,00	01	ESTAR / COZINHA	19,10
	02	DORM. 01	8,40
	03	BANHO	4,44
	04	DORM. 02	8,40
	05	VARANDA	3,56
	06	LAVANDERIA	3,56
			47,46 m²

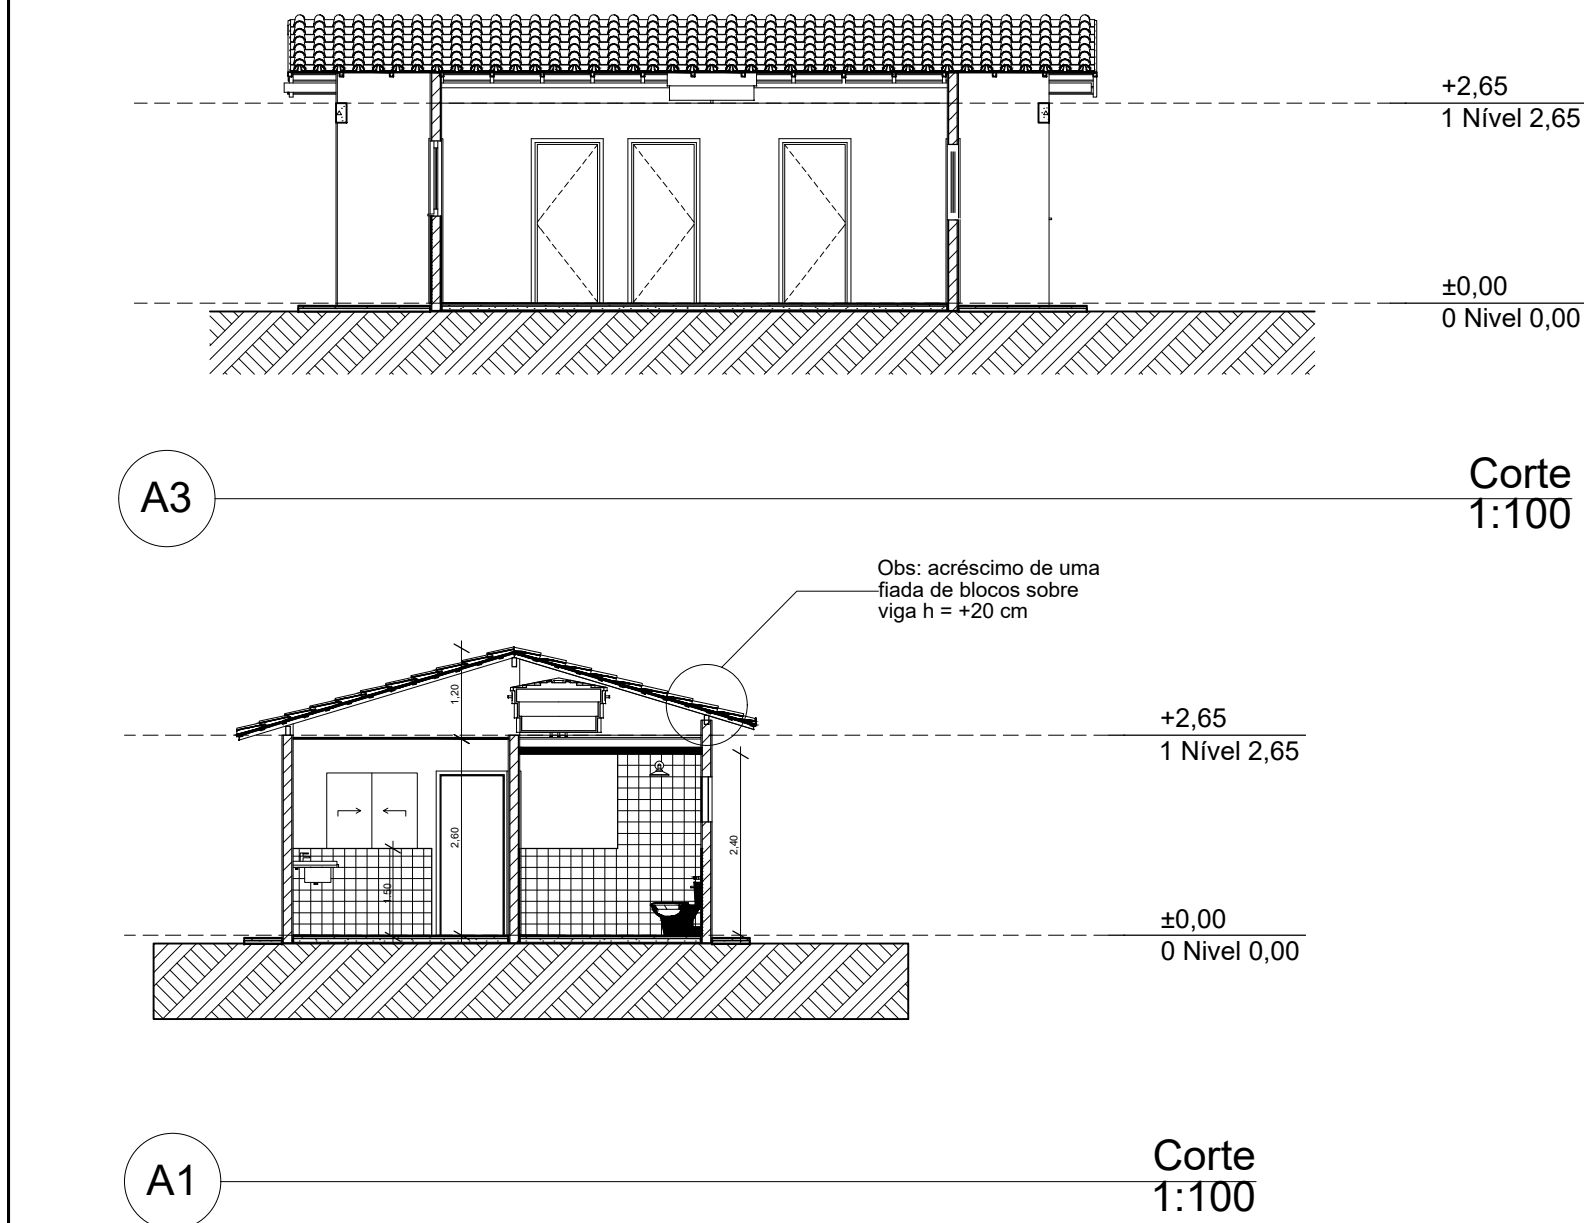


Corte  
Escala: 1:100

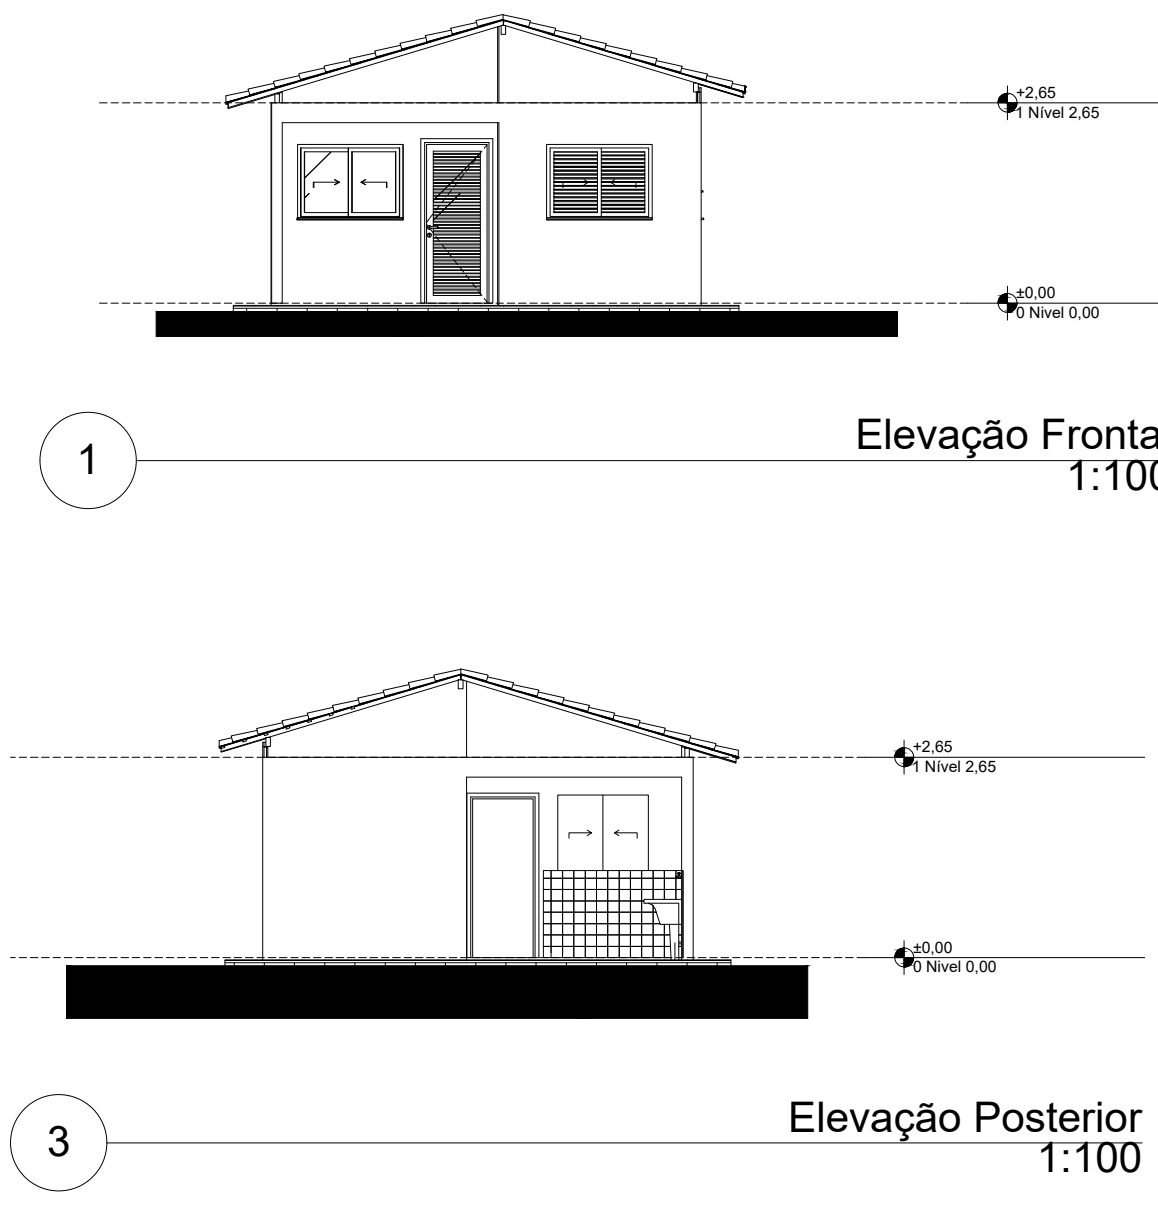


Elevação Frontal  
Escala: 1:100

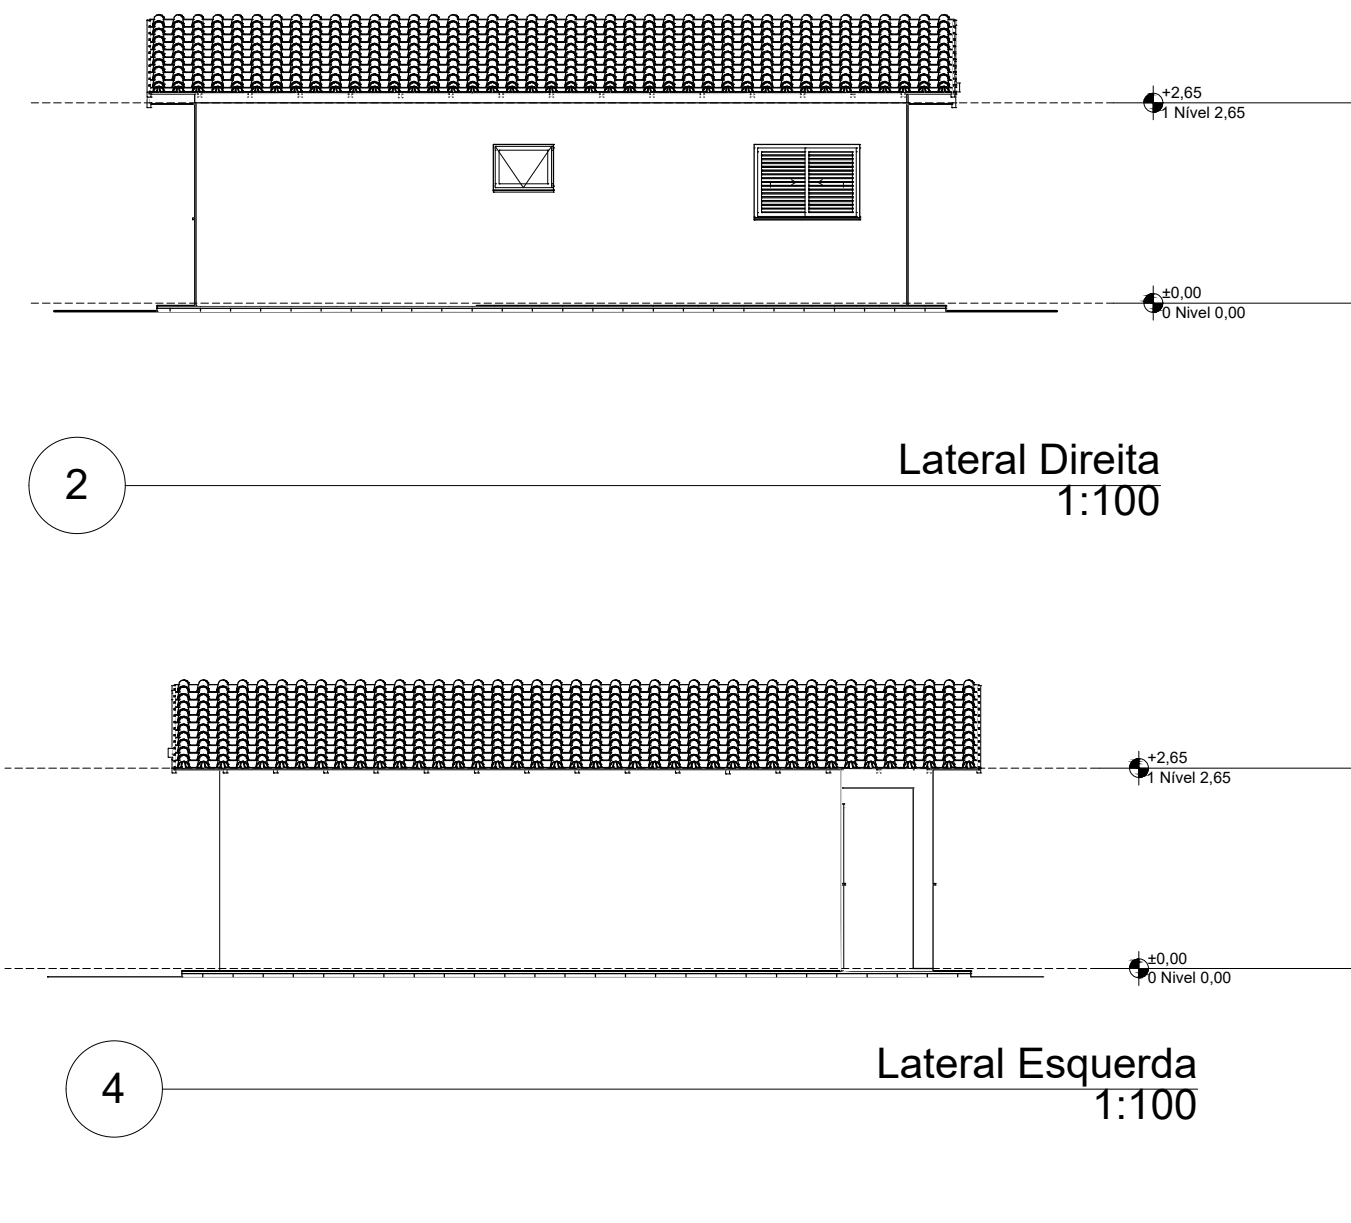

Lateral Direita  
Escala: 1:100

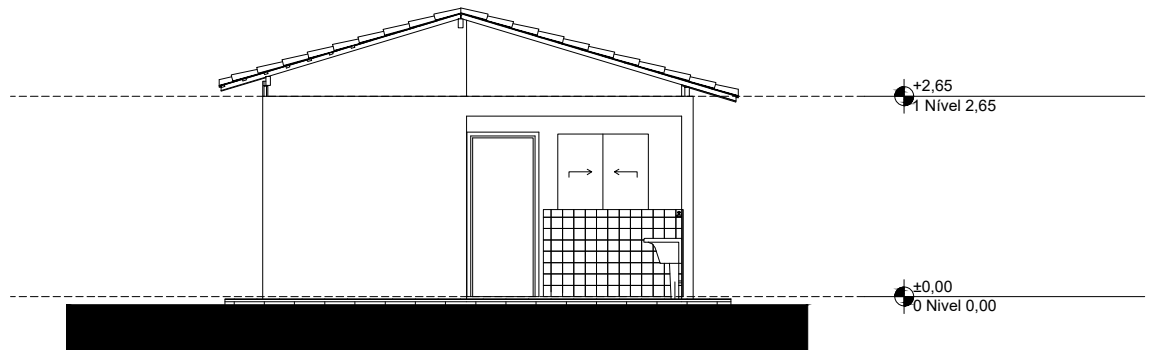

Elevação Posterior  
Escala: 1:100

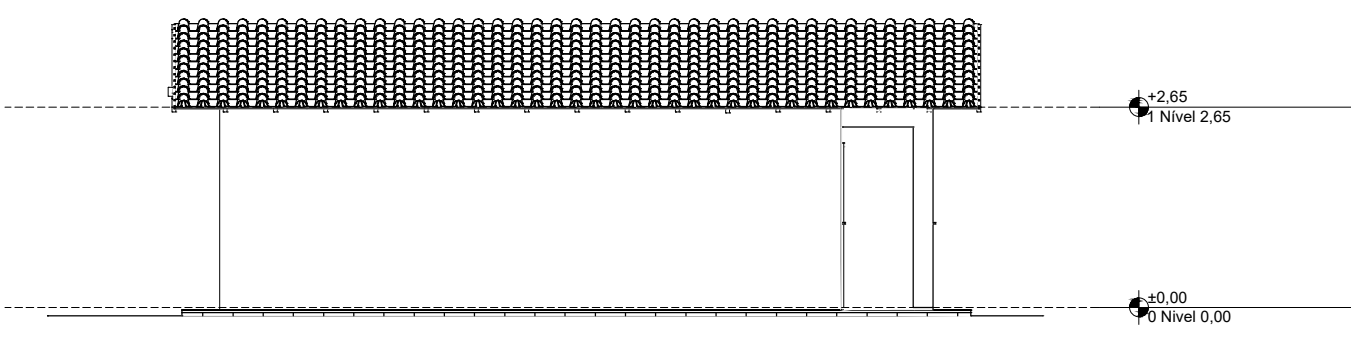

Lateral Esquerda  
Escala: 1:100

## Novo PAC FHNIS Sub50

PREFEITURA MUNICIPAL DE IAPU  
CNPJ: 18.338.830/0001-99  
RUA ESCRIVÃO JOÃO LEMOS - N° 37 - CENTRO

TELEFONE: 3355-1105  
E-MAIL: obras@iapumg.gov.br

ENDEREÇO DA OBRA: RUA 09 - BAIRRO PE. FRANCISCO WEBER - IAPU - MG

RESPONSÁVEL TÉCNICO: EMERSON DE SOUSA BRAGA  
CREA - 296.512/MG

PROPRIETÁRIO (A): PREFEITURA MUNICIPAL DE IAPU

TÍTULO DO PROJETO: PROJETO ARQUITETÔNICO

ESCALA:	DESENHO E CALCULO:	DATA:	FOLHA:	PROIBIDA REPRODUÇÃO SEM AUTORIZAÇÃO DESTA DOCUMENTO SOB PENA DA LEI Nº 9.610, DE FEVEREIRO DE 1998
INDICADA	EMERSON DE SOUSA	18/06/2025	01/01	