

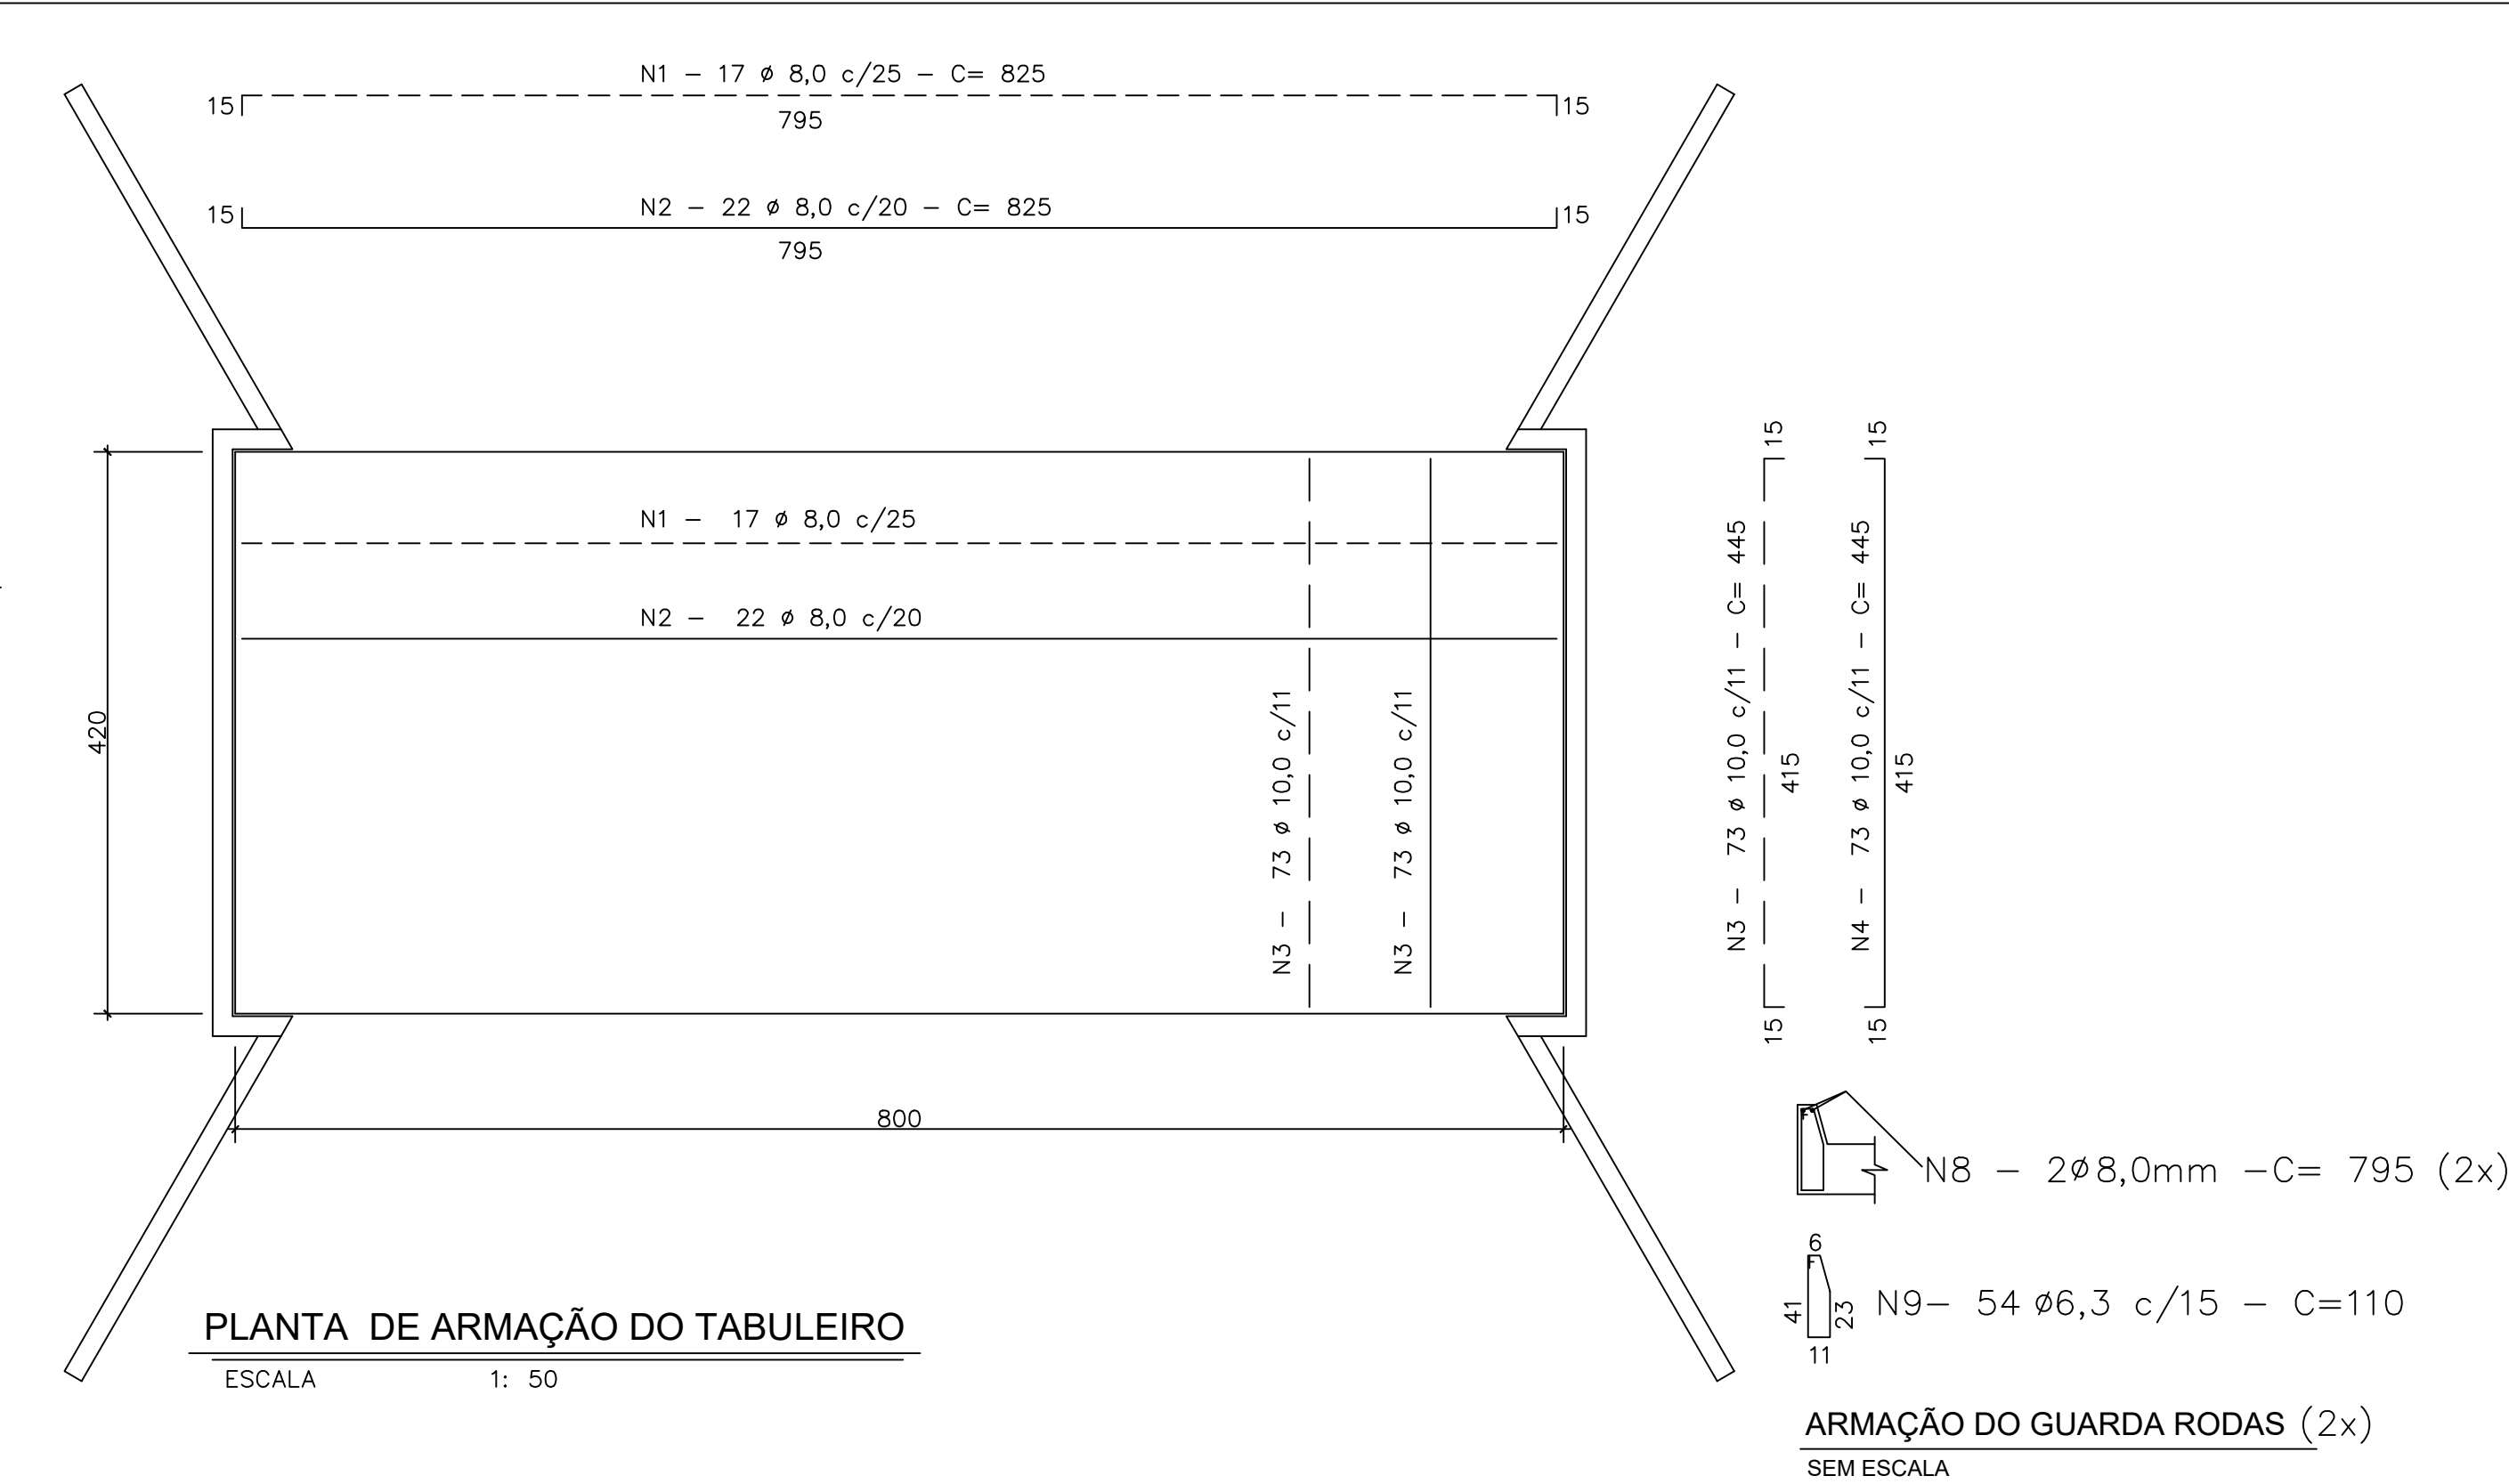
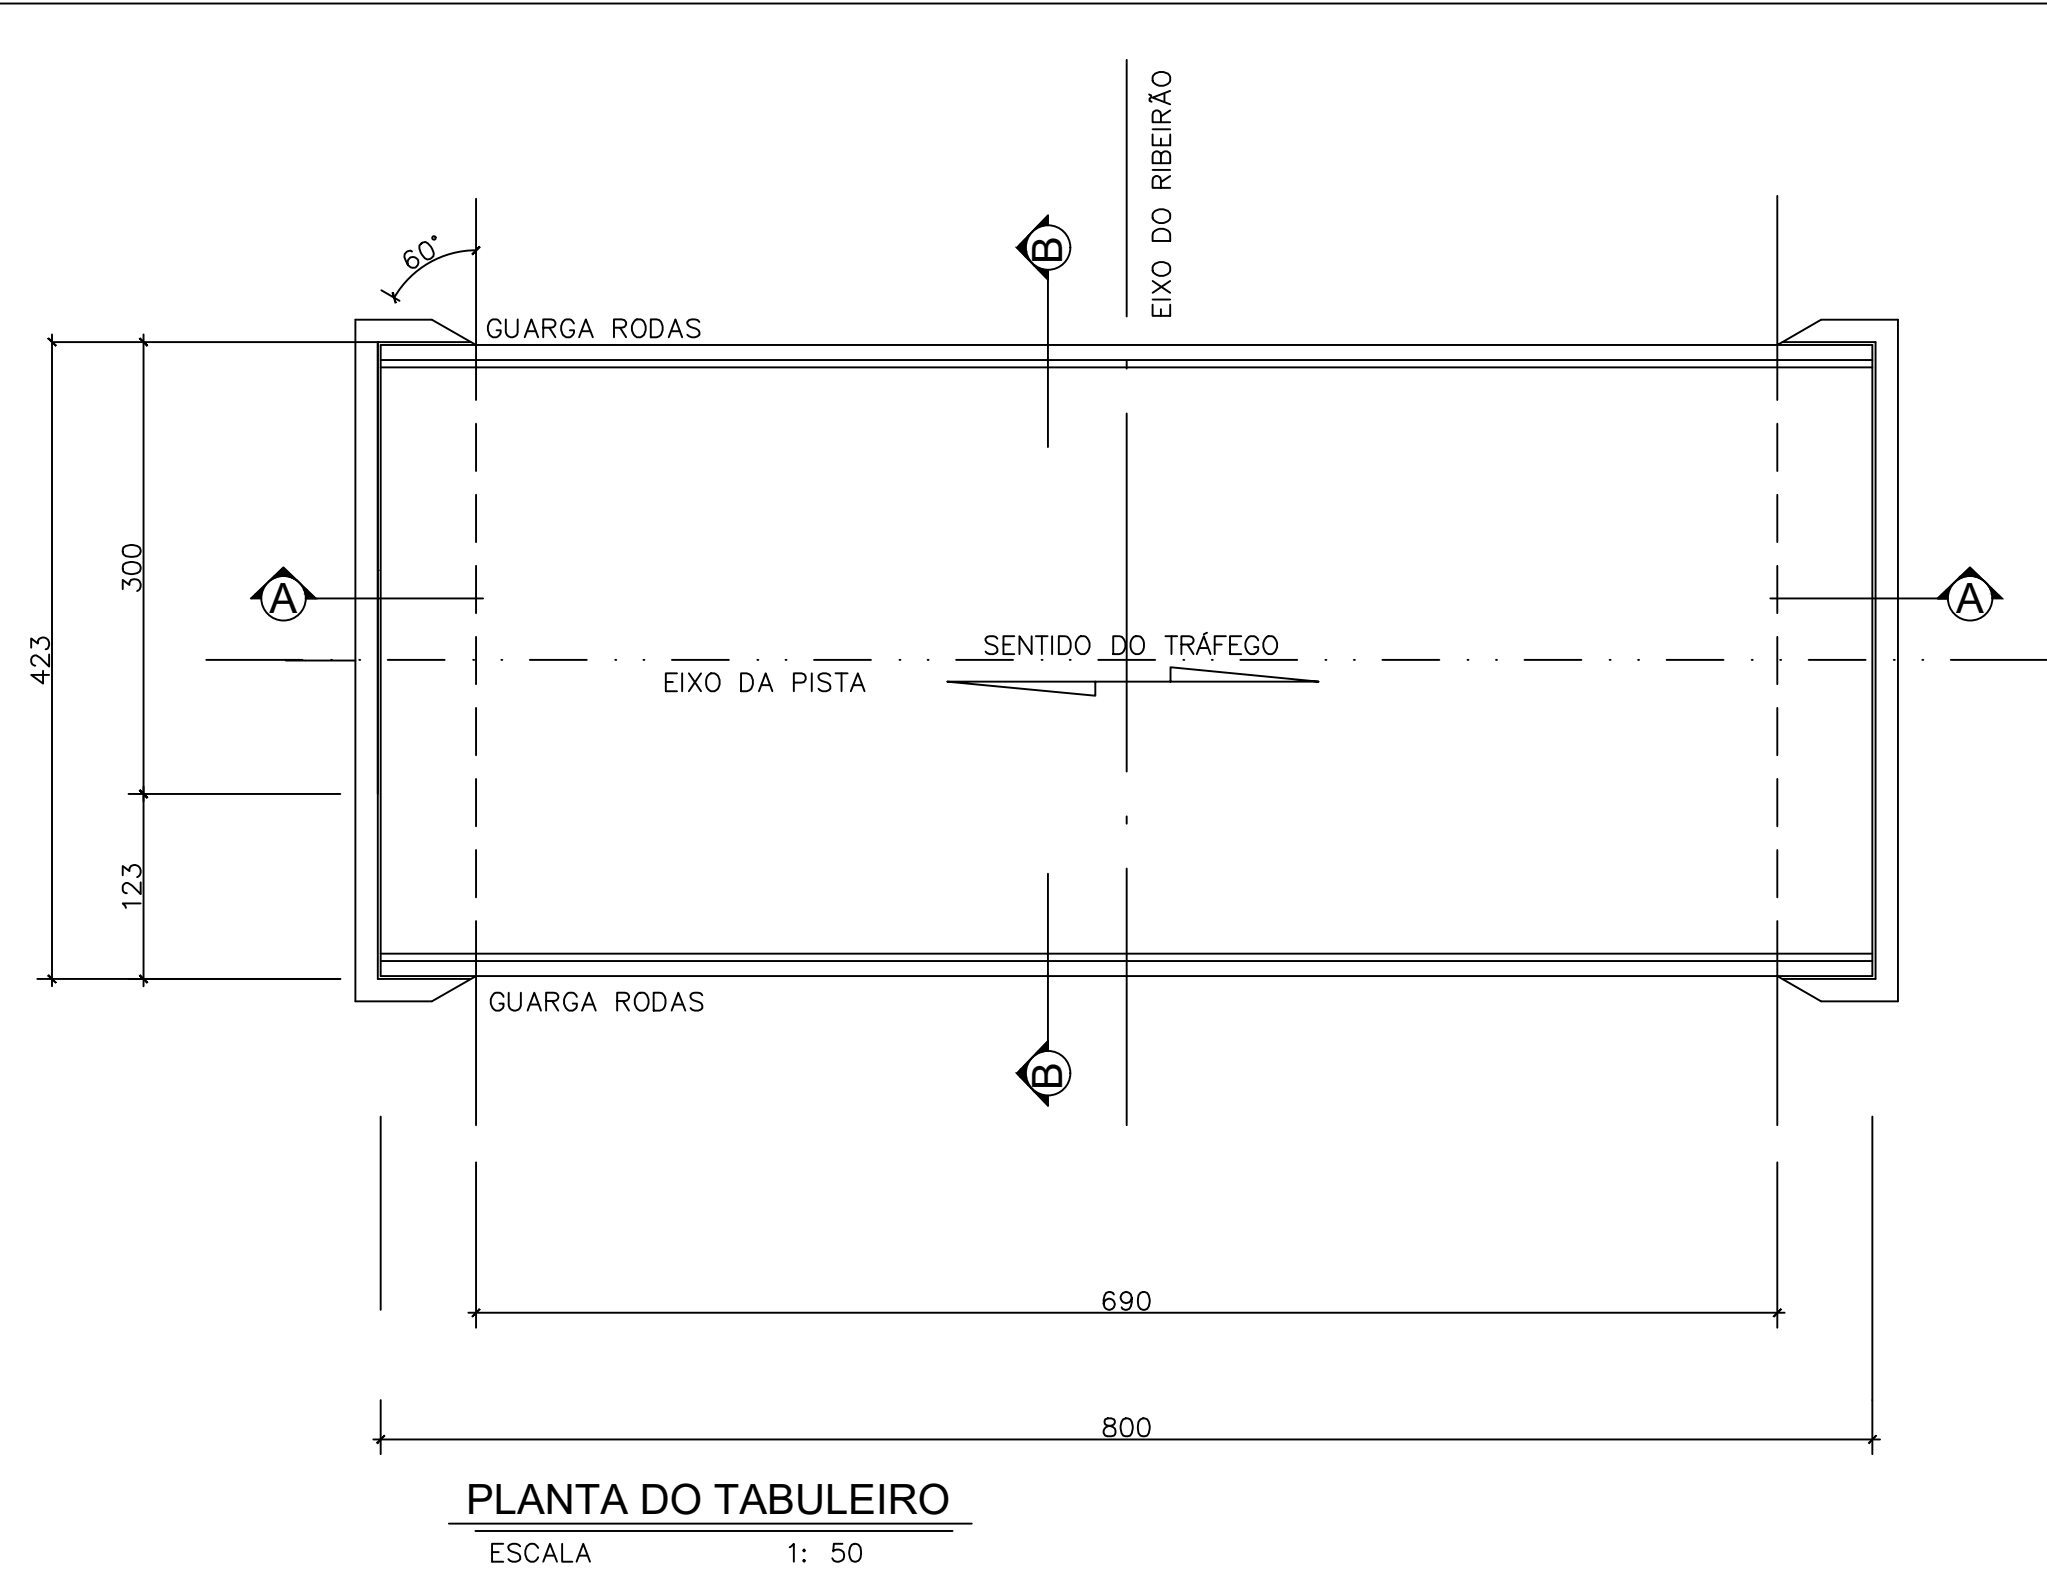
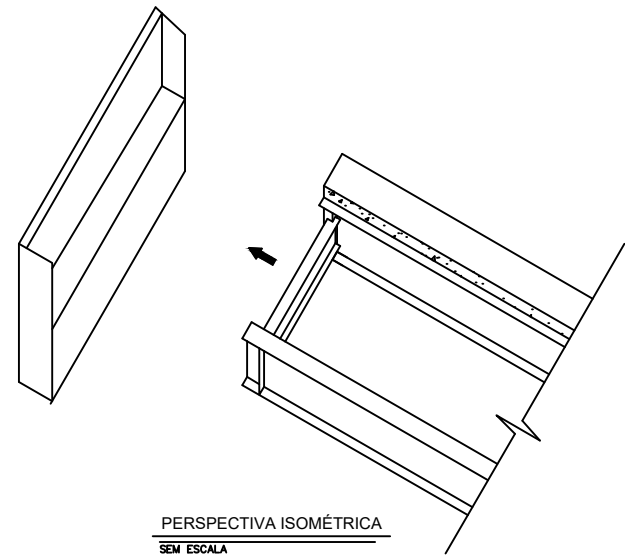


CLASSIFICAÇÃO	ARQUIVO
	APLICAÇÃO

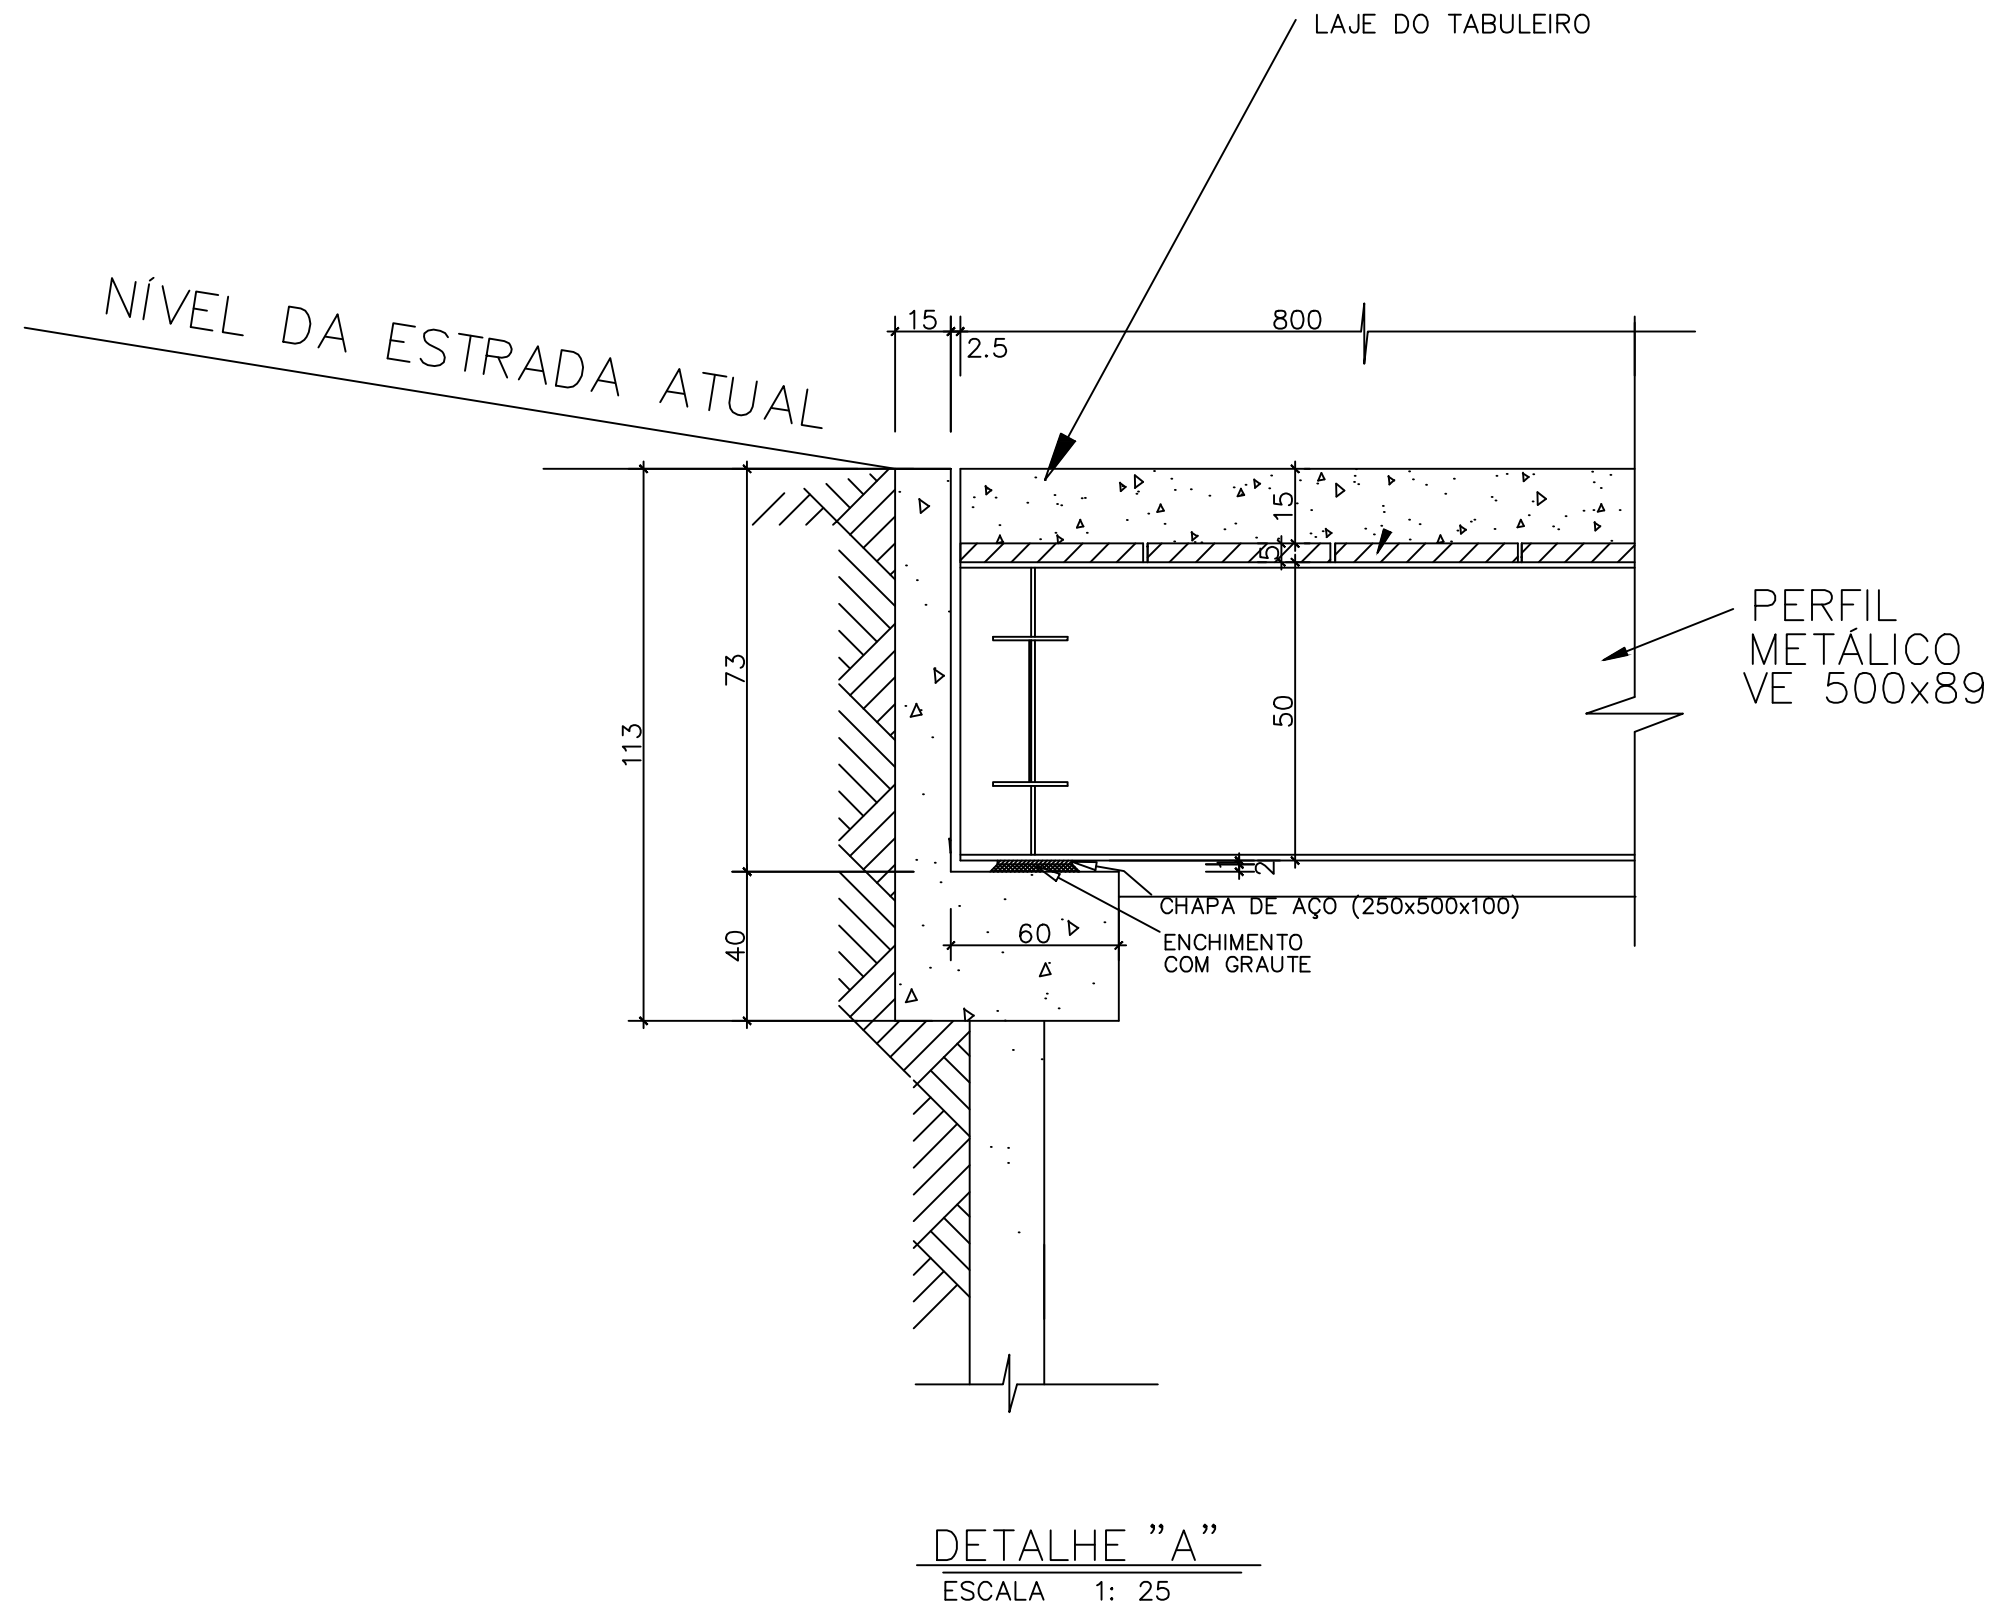

LISTA DE AÇO (TABULEIRO)				
POS.	DIAM(mm)	QUANT.	COMP. UNIT.(m)	COMP. TOTAL(m)
1	8,0	17	8,25	140,25
2	8,0	22	8,25	181,50
3	10,0	73	4,48	327,04
4	10,0	73	4,48	327,04
5	6,3	128	2,50	320,00
6	5,0	208	0,45	93,60
7	6,3	32	0,60	19,20
8	8,0	4	7,95	31,80
9	6,3	108	1,10	118,80

QUADRO RESUMO			
Ø (mm)	COMP. (m)	PESO/m (kg/m)	PESO (kg)
4,2		0,11	0,00
5,0	93,60	0,16	14,98
6,3	458,00	0,25	114,50
8,0	353,55	0,40	141,42
10,0	654,08	0,63	412,07
12,5		0,99	0,00
16,0		1,57	0,00
PESO TOTAL (kg)			682,97

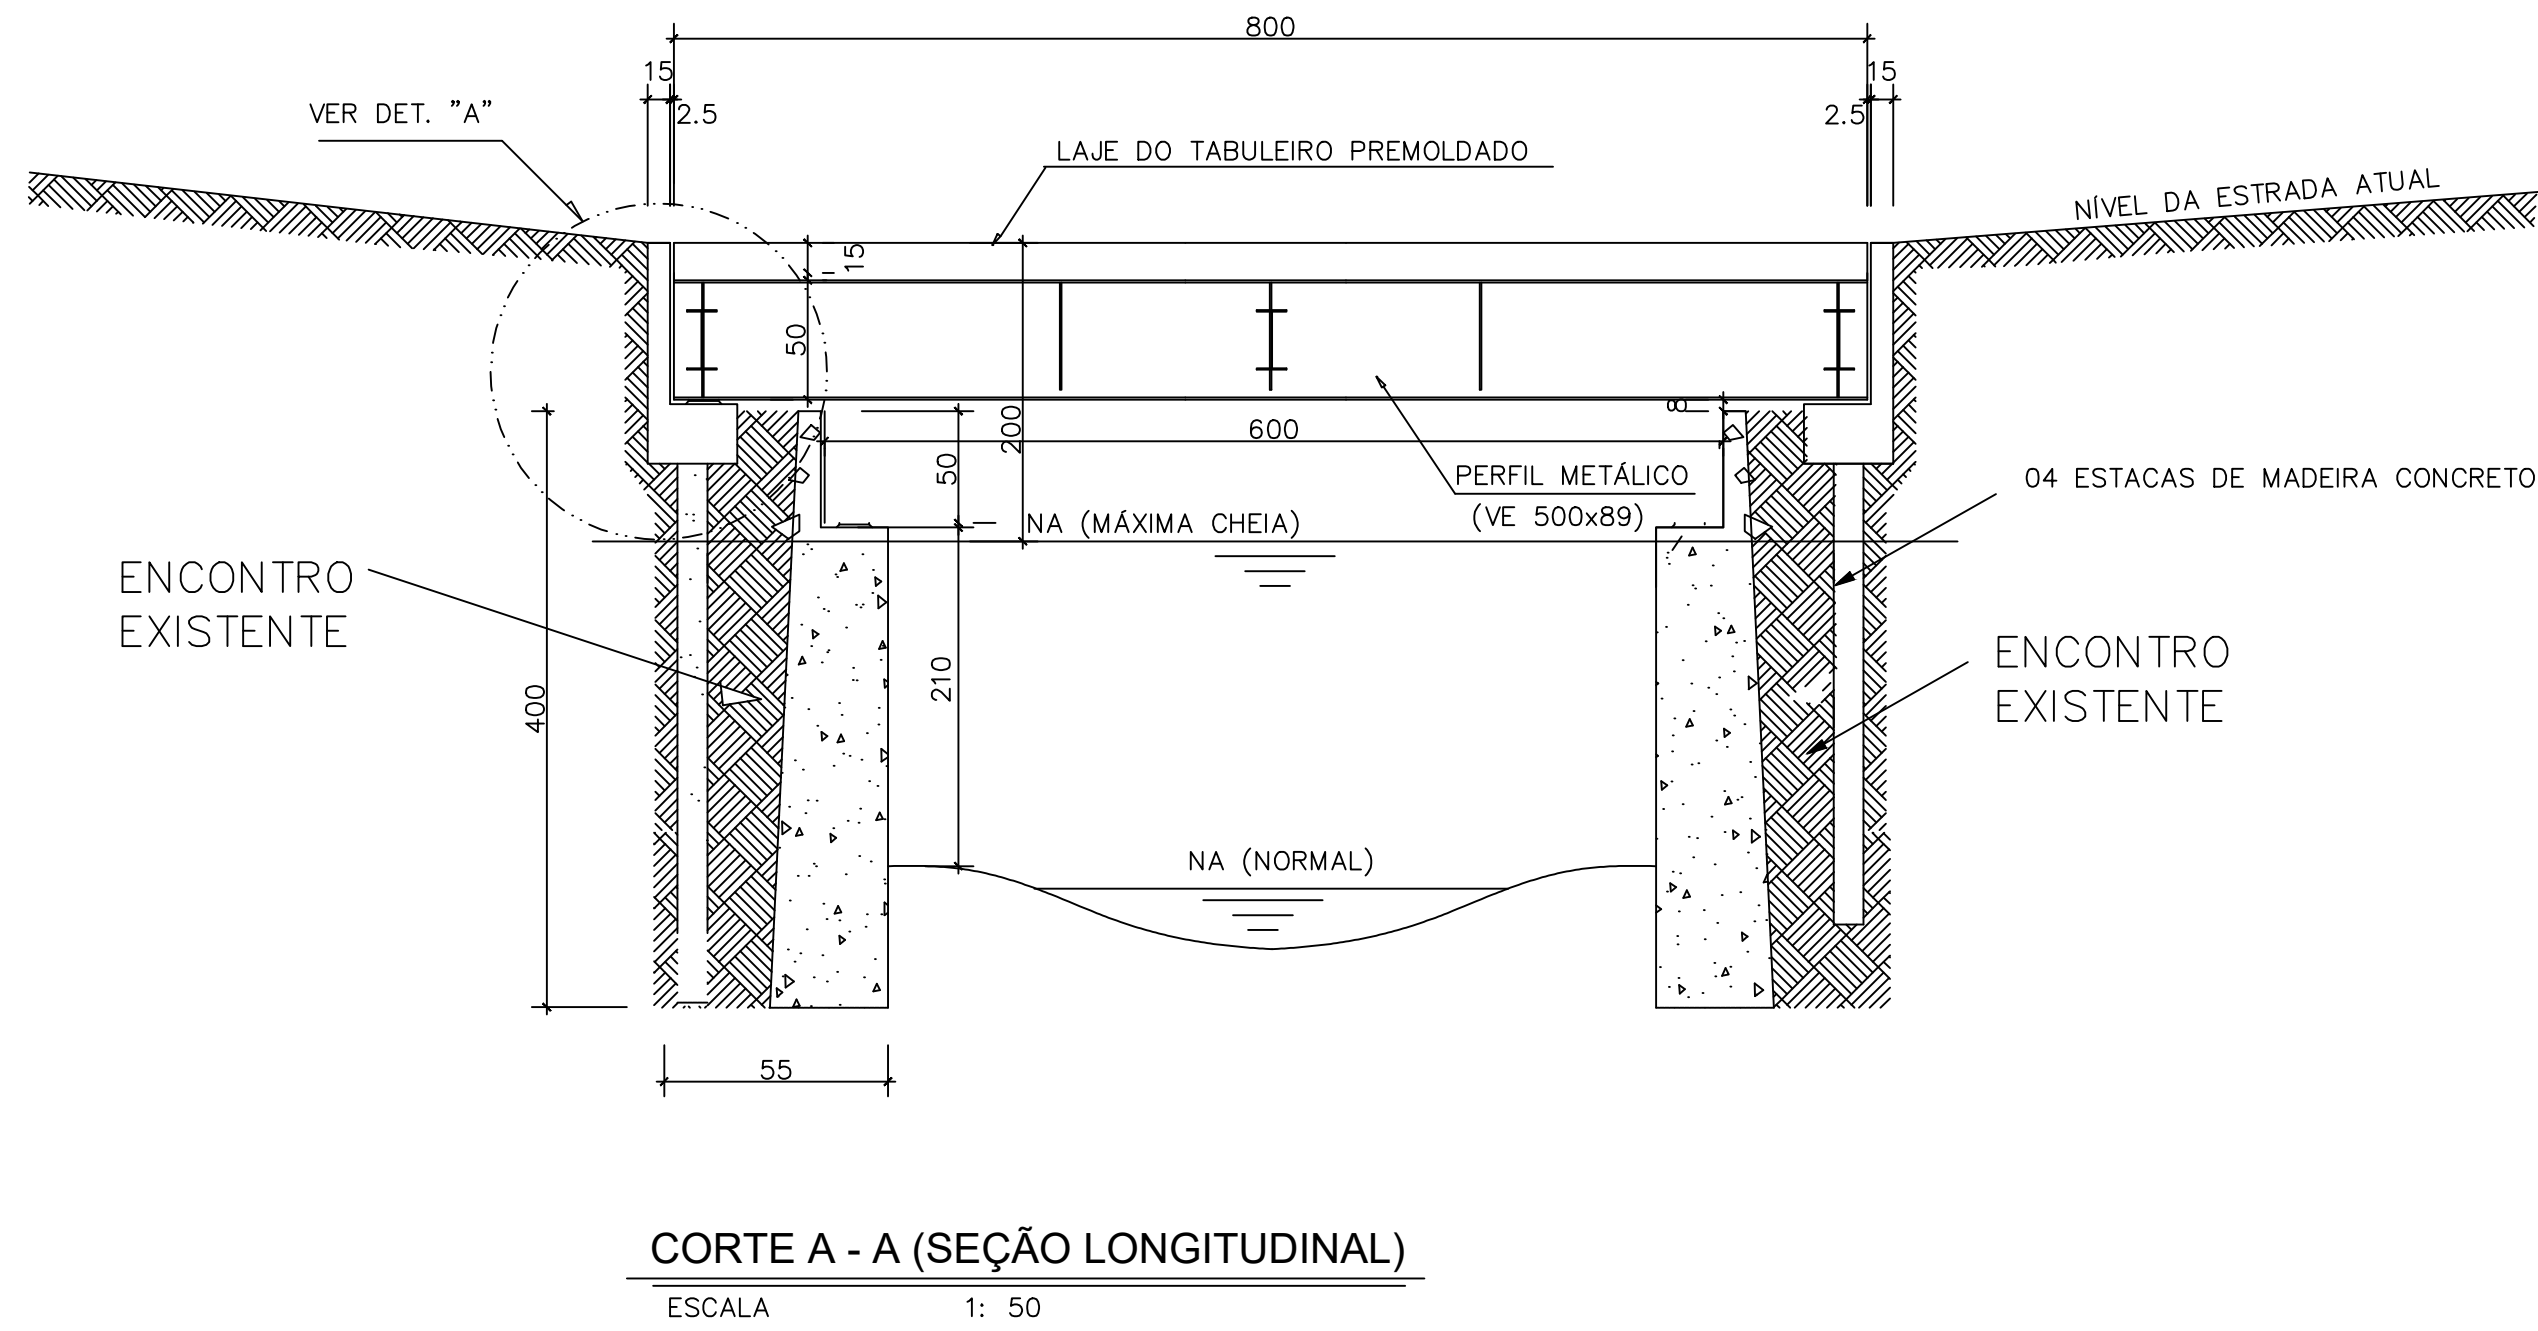

NOTAS:

1- DIMENSÕES EM CM, EXETO NA ESTRUTURA METÁLICA E DIÂMETRO DO AÇO DE ARMAÇÃO, QUE É EM mm .

CLASSIFICAÇÃO	a	
---------------	---	--	--	