


ARQUIVO	
APLICAÇÃO	


NOTAS:

1- DIMENSÕES EM CM, EXETO NA ESTRUTURA METÁLICA E DIÂMETRO DO AÇO DE ARMAÇÃO, QUE É EM mm .


CLASSIFICAÇÃO	a										PREFEITURA MUNICIPAL DE IAPU - MG	ESCALA	INDICADA					
	b											PONTE RIBEIRÃO DO BUGRE CÓRREGO DOS QUINQUINS – ZONA RURAL – IAPU – MG PLANTA DE PRÉ LAJE			Nº	PONTE		
	c																FOLHA	04 DE 05
	DATA	EXECUT.	VISTO	APROV.	ALTERAÇÕES													

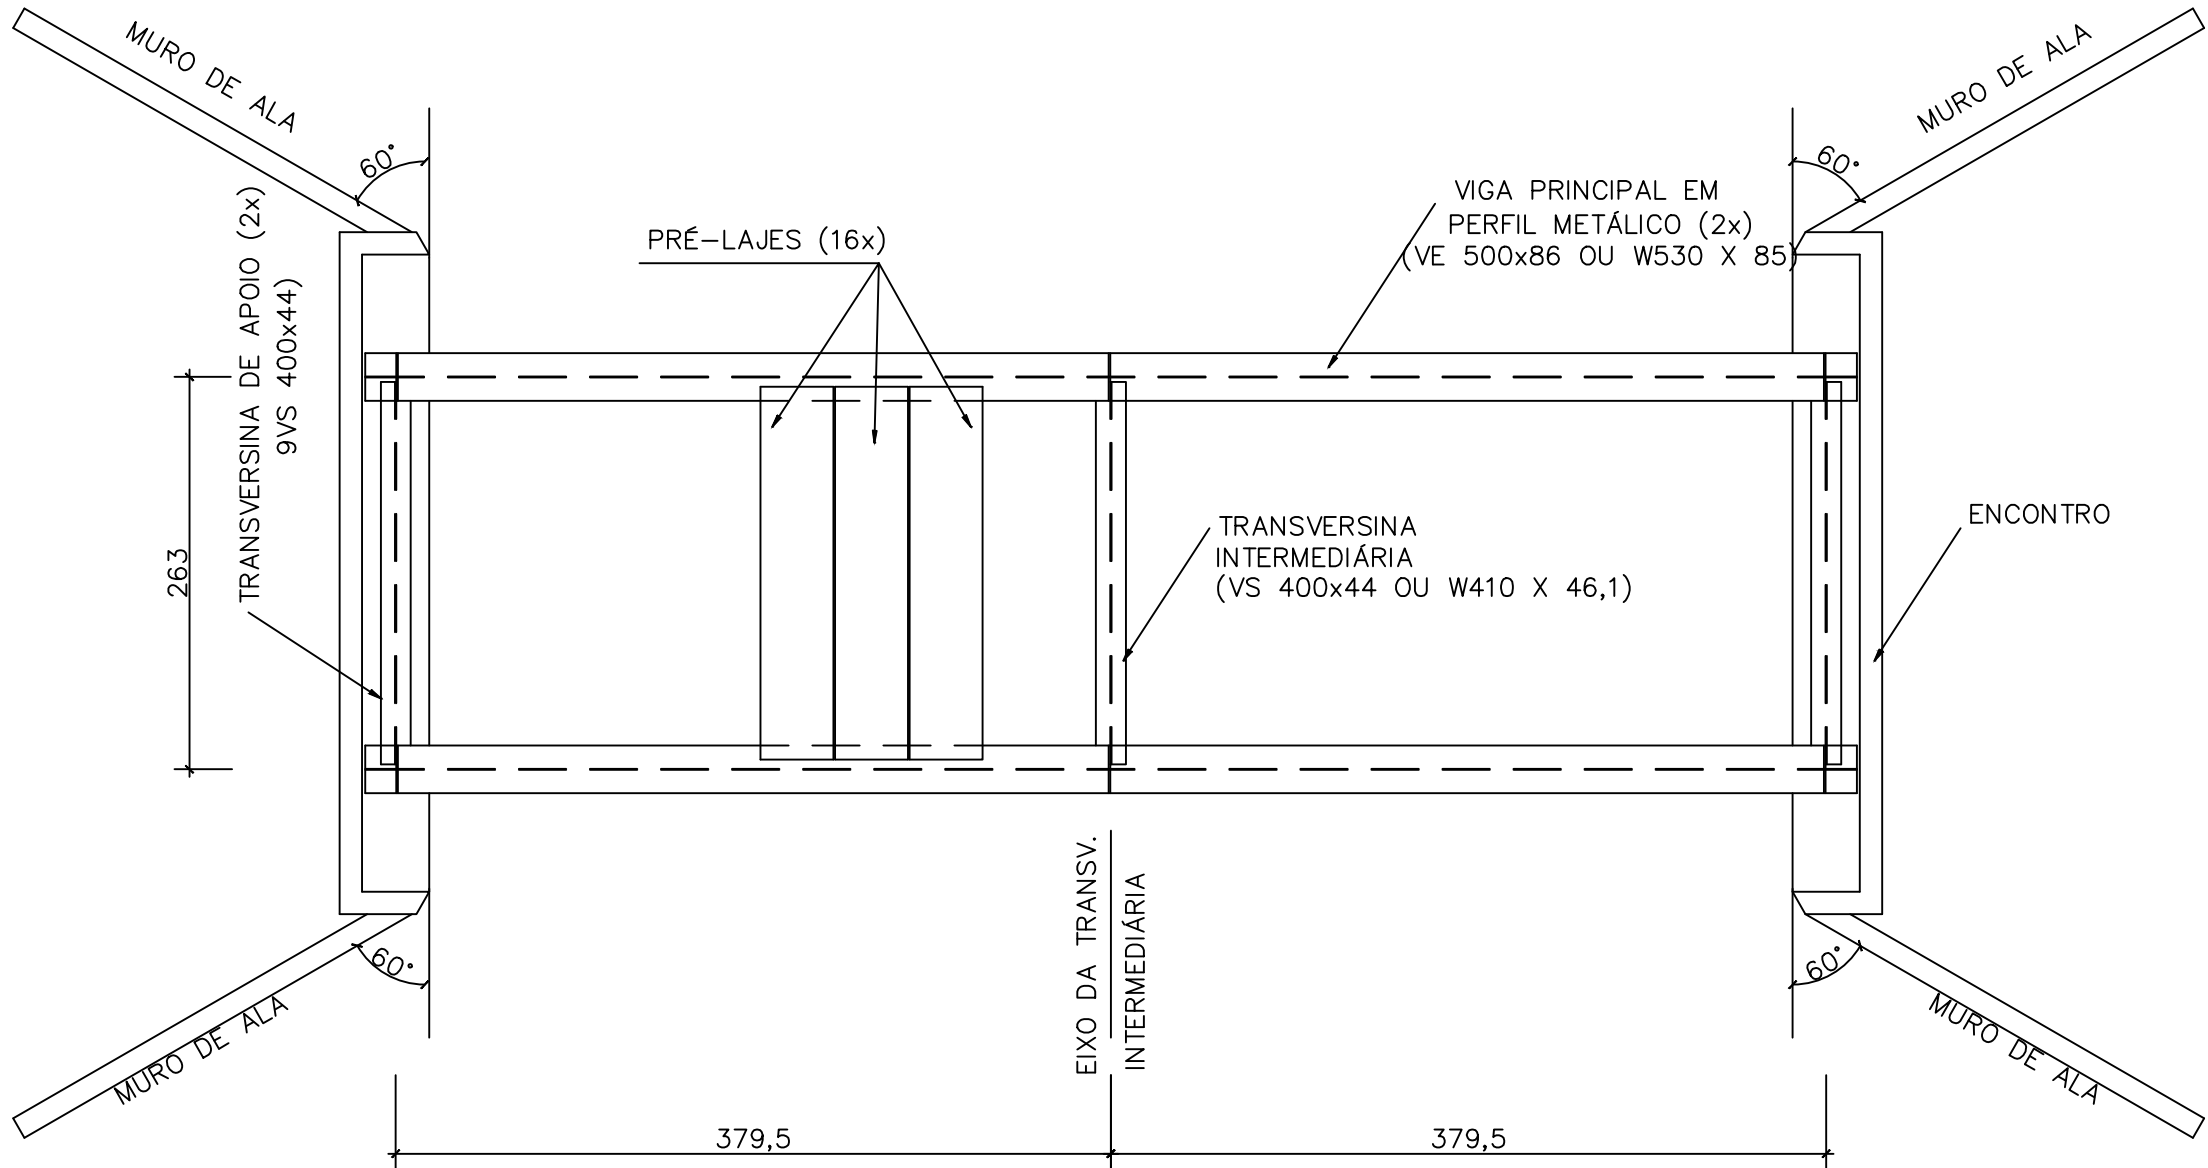


PLANTA DO VIGAMENTO/CONTRAVENTAMENTO
ESCALA 1: 50

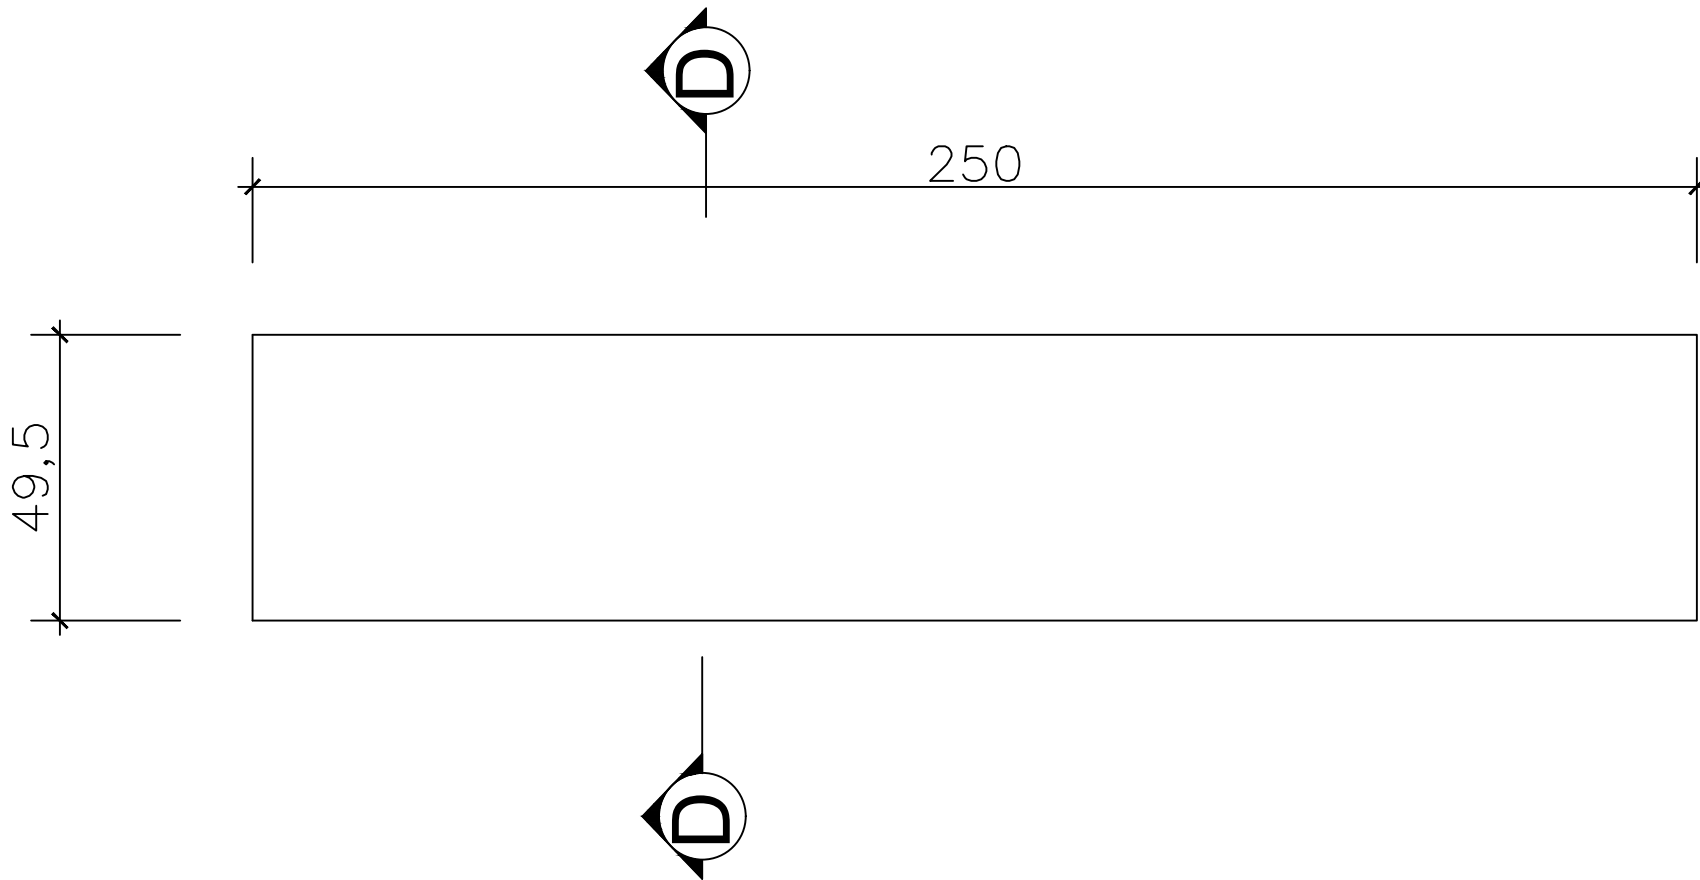


PLANTA (FORMA)
ESCALA 1: 25

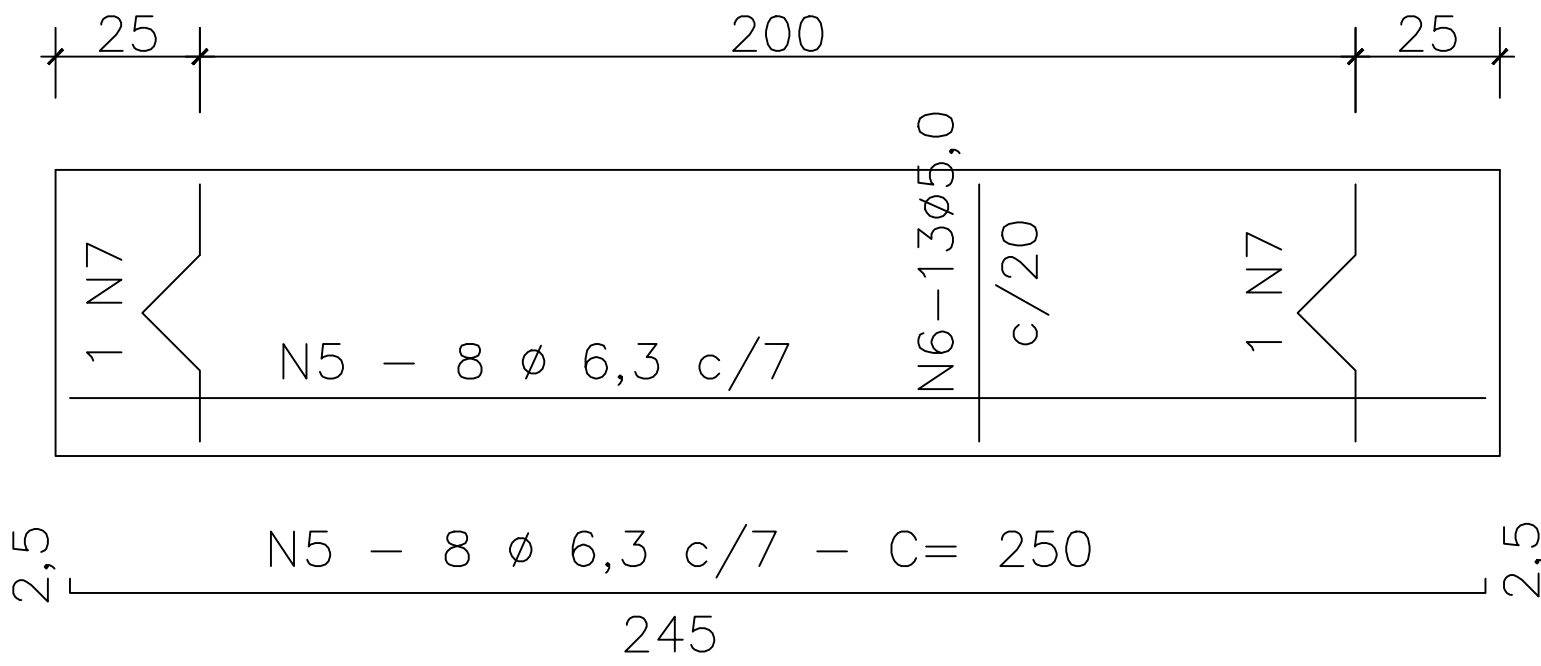

PLANTA (ARMAÇÃO)
ESCALA 1: 25

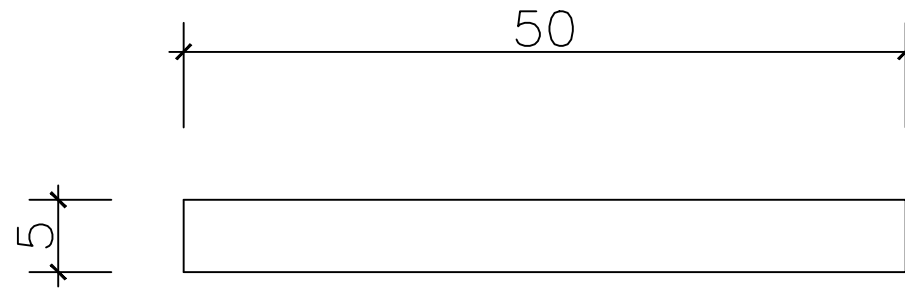

CORTE D – D (FORMA)
ESCALA 1: 10

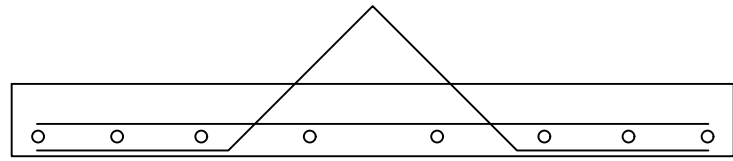

N6 – 13 Ø 5,0 c/20 – C= 45

ARMAÇÃO DE IÇAMENTO

N7 – 2 Ø 6,3 – C= 60

CORTE D - D (ARMAÇÃO)
ESCALA 1: 10

FORMA E ARMAÇÃO DAS PRÉ-LAJES (16x)
ESCALA INDICADA

OBS:

1 – PESO TOTAL DE AÇO DO TABULEIRO = 682,97 Kg.

2 – VOLUME TOTAL DE CONCRETO NO

TABULEIRO = 8,86 m³