





PREFEITURA MUNICIPAL DE SÃO JOÃO DO ORINETE PROJETO DE PAVIMENTAÇÃO

RUA CARATINGA

ÁREA DE RECAPEAMENTO= 2.057,86 M2


AV. ALBERTO SEBASTIÃO DE OLIVEIRA E RUA CARATINGA TRECHO

ÁREA DE EXECUÇÃO DE BASE E ASFALTO = 3.699,85 M2

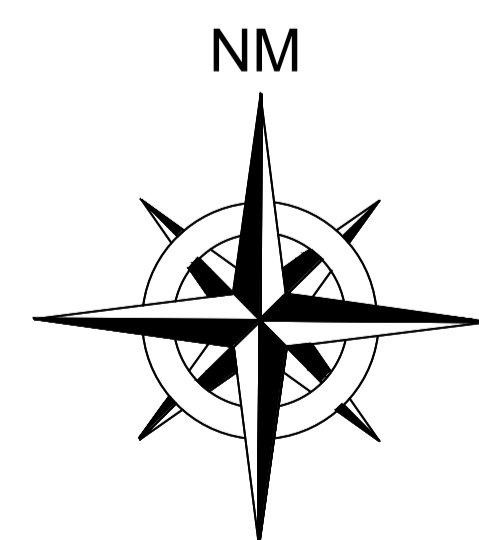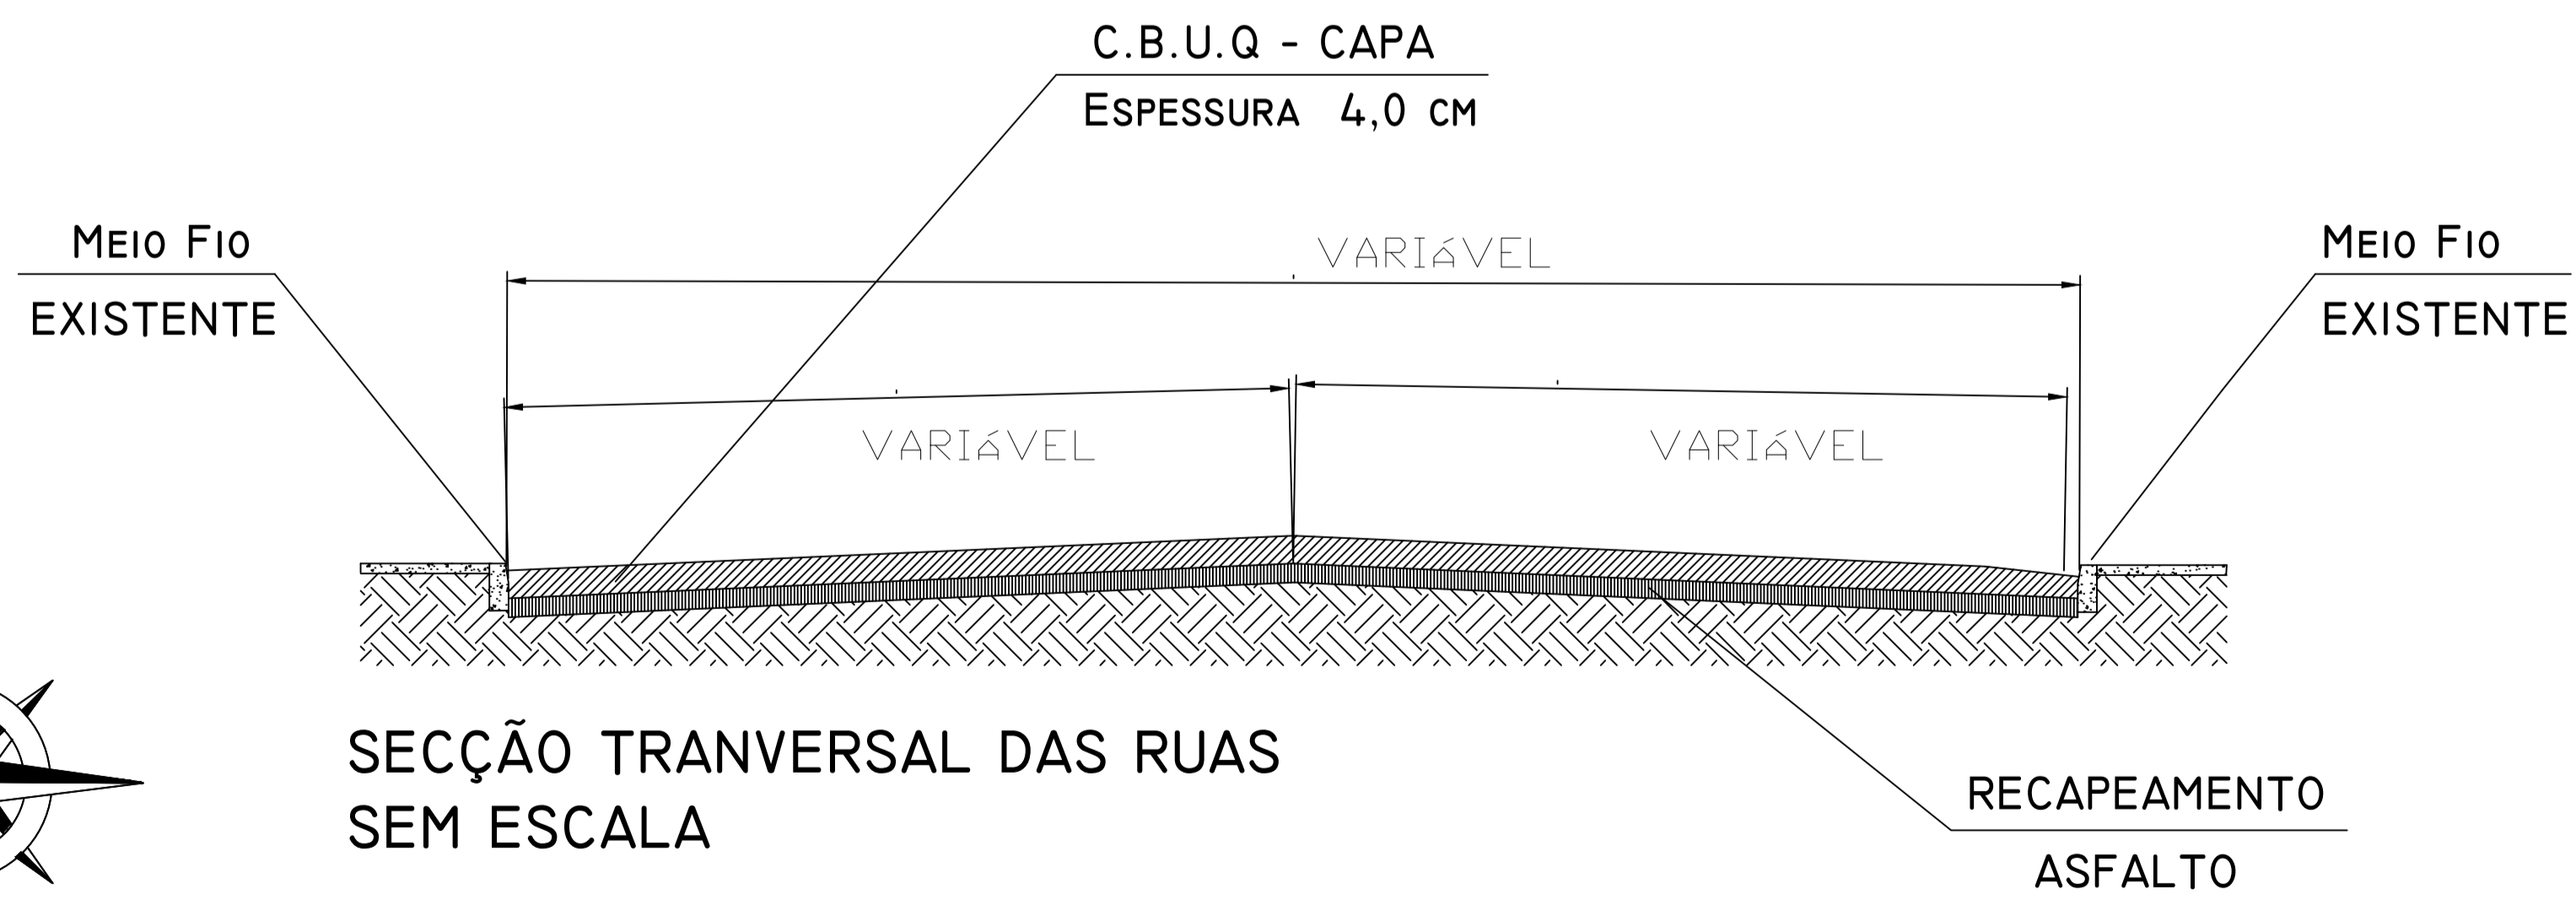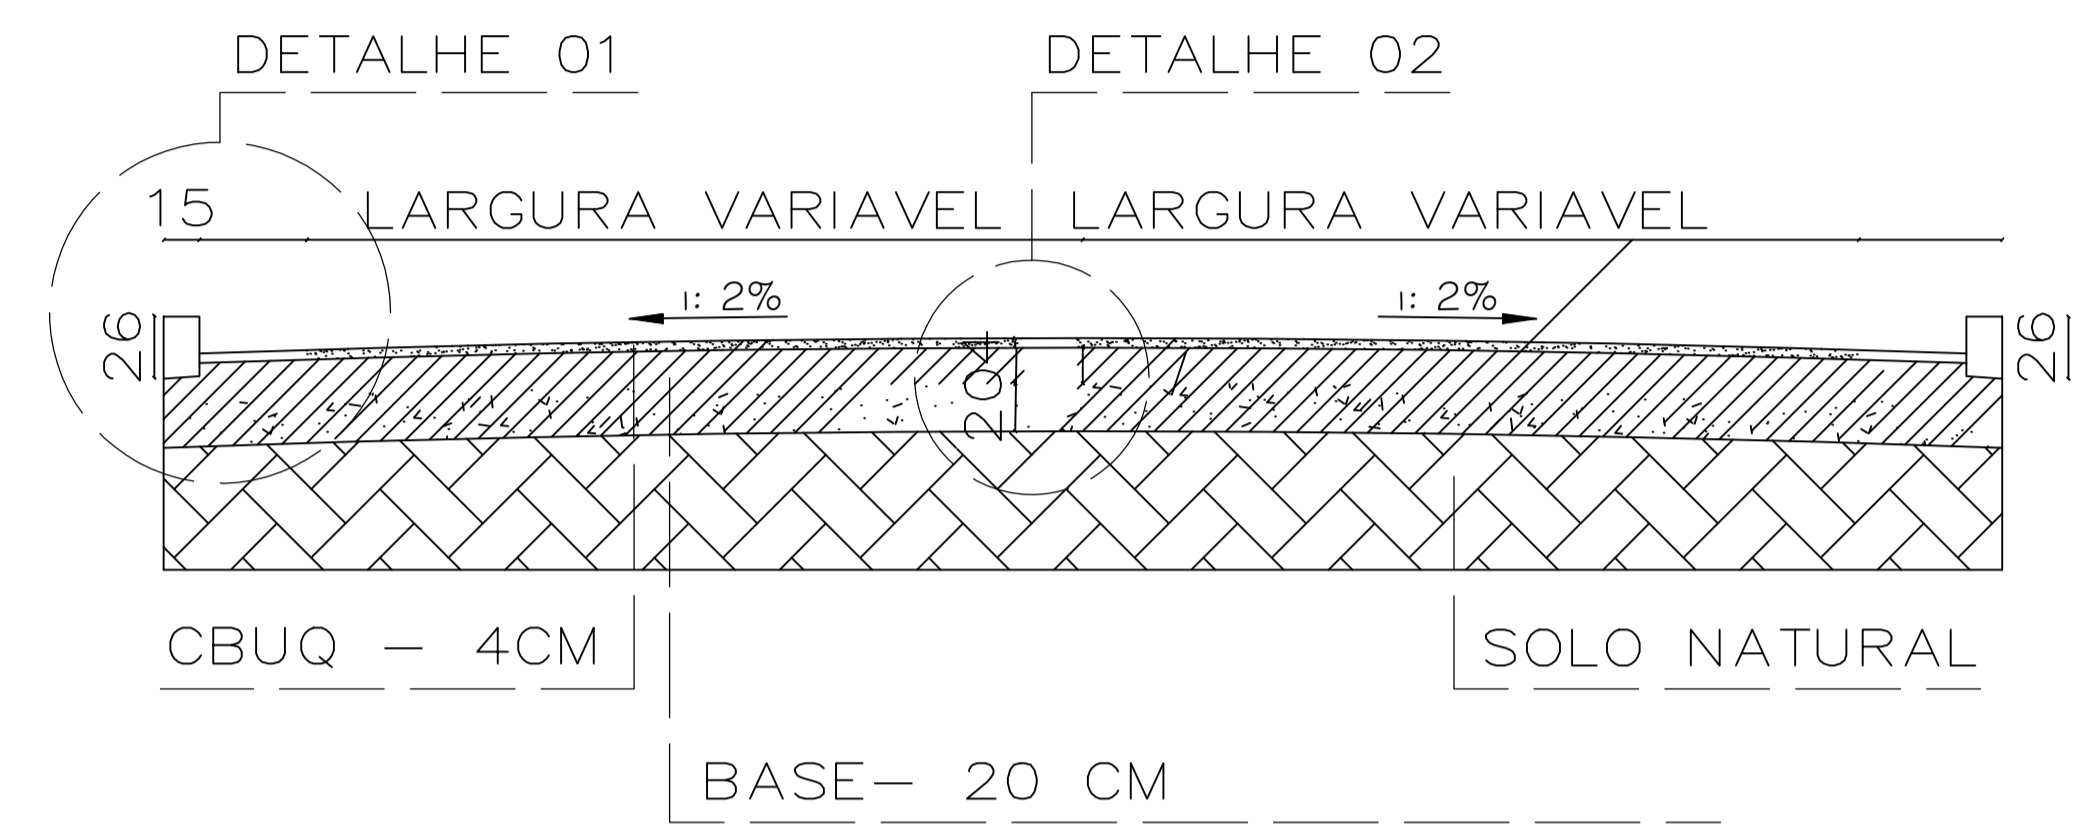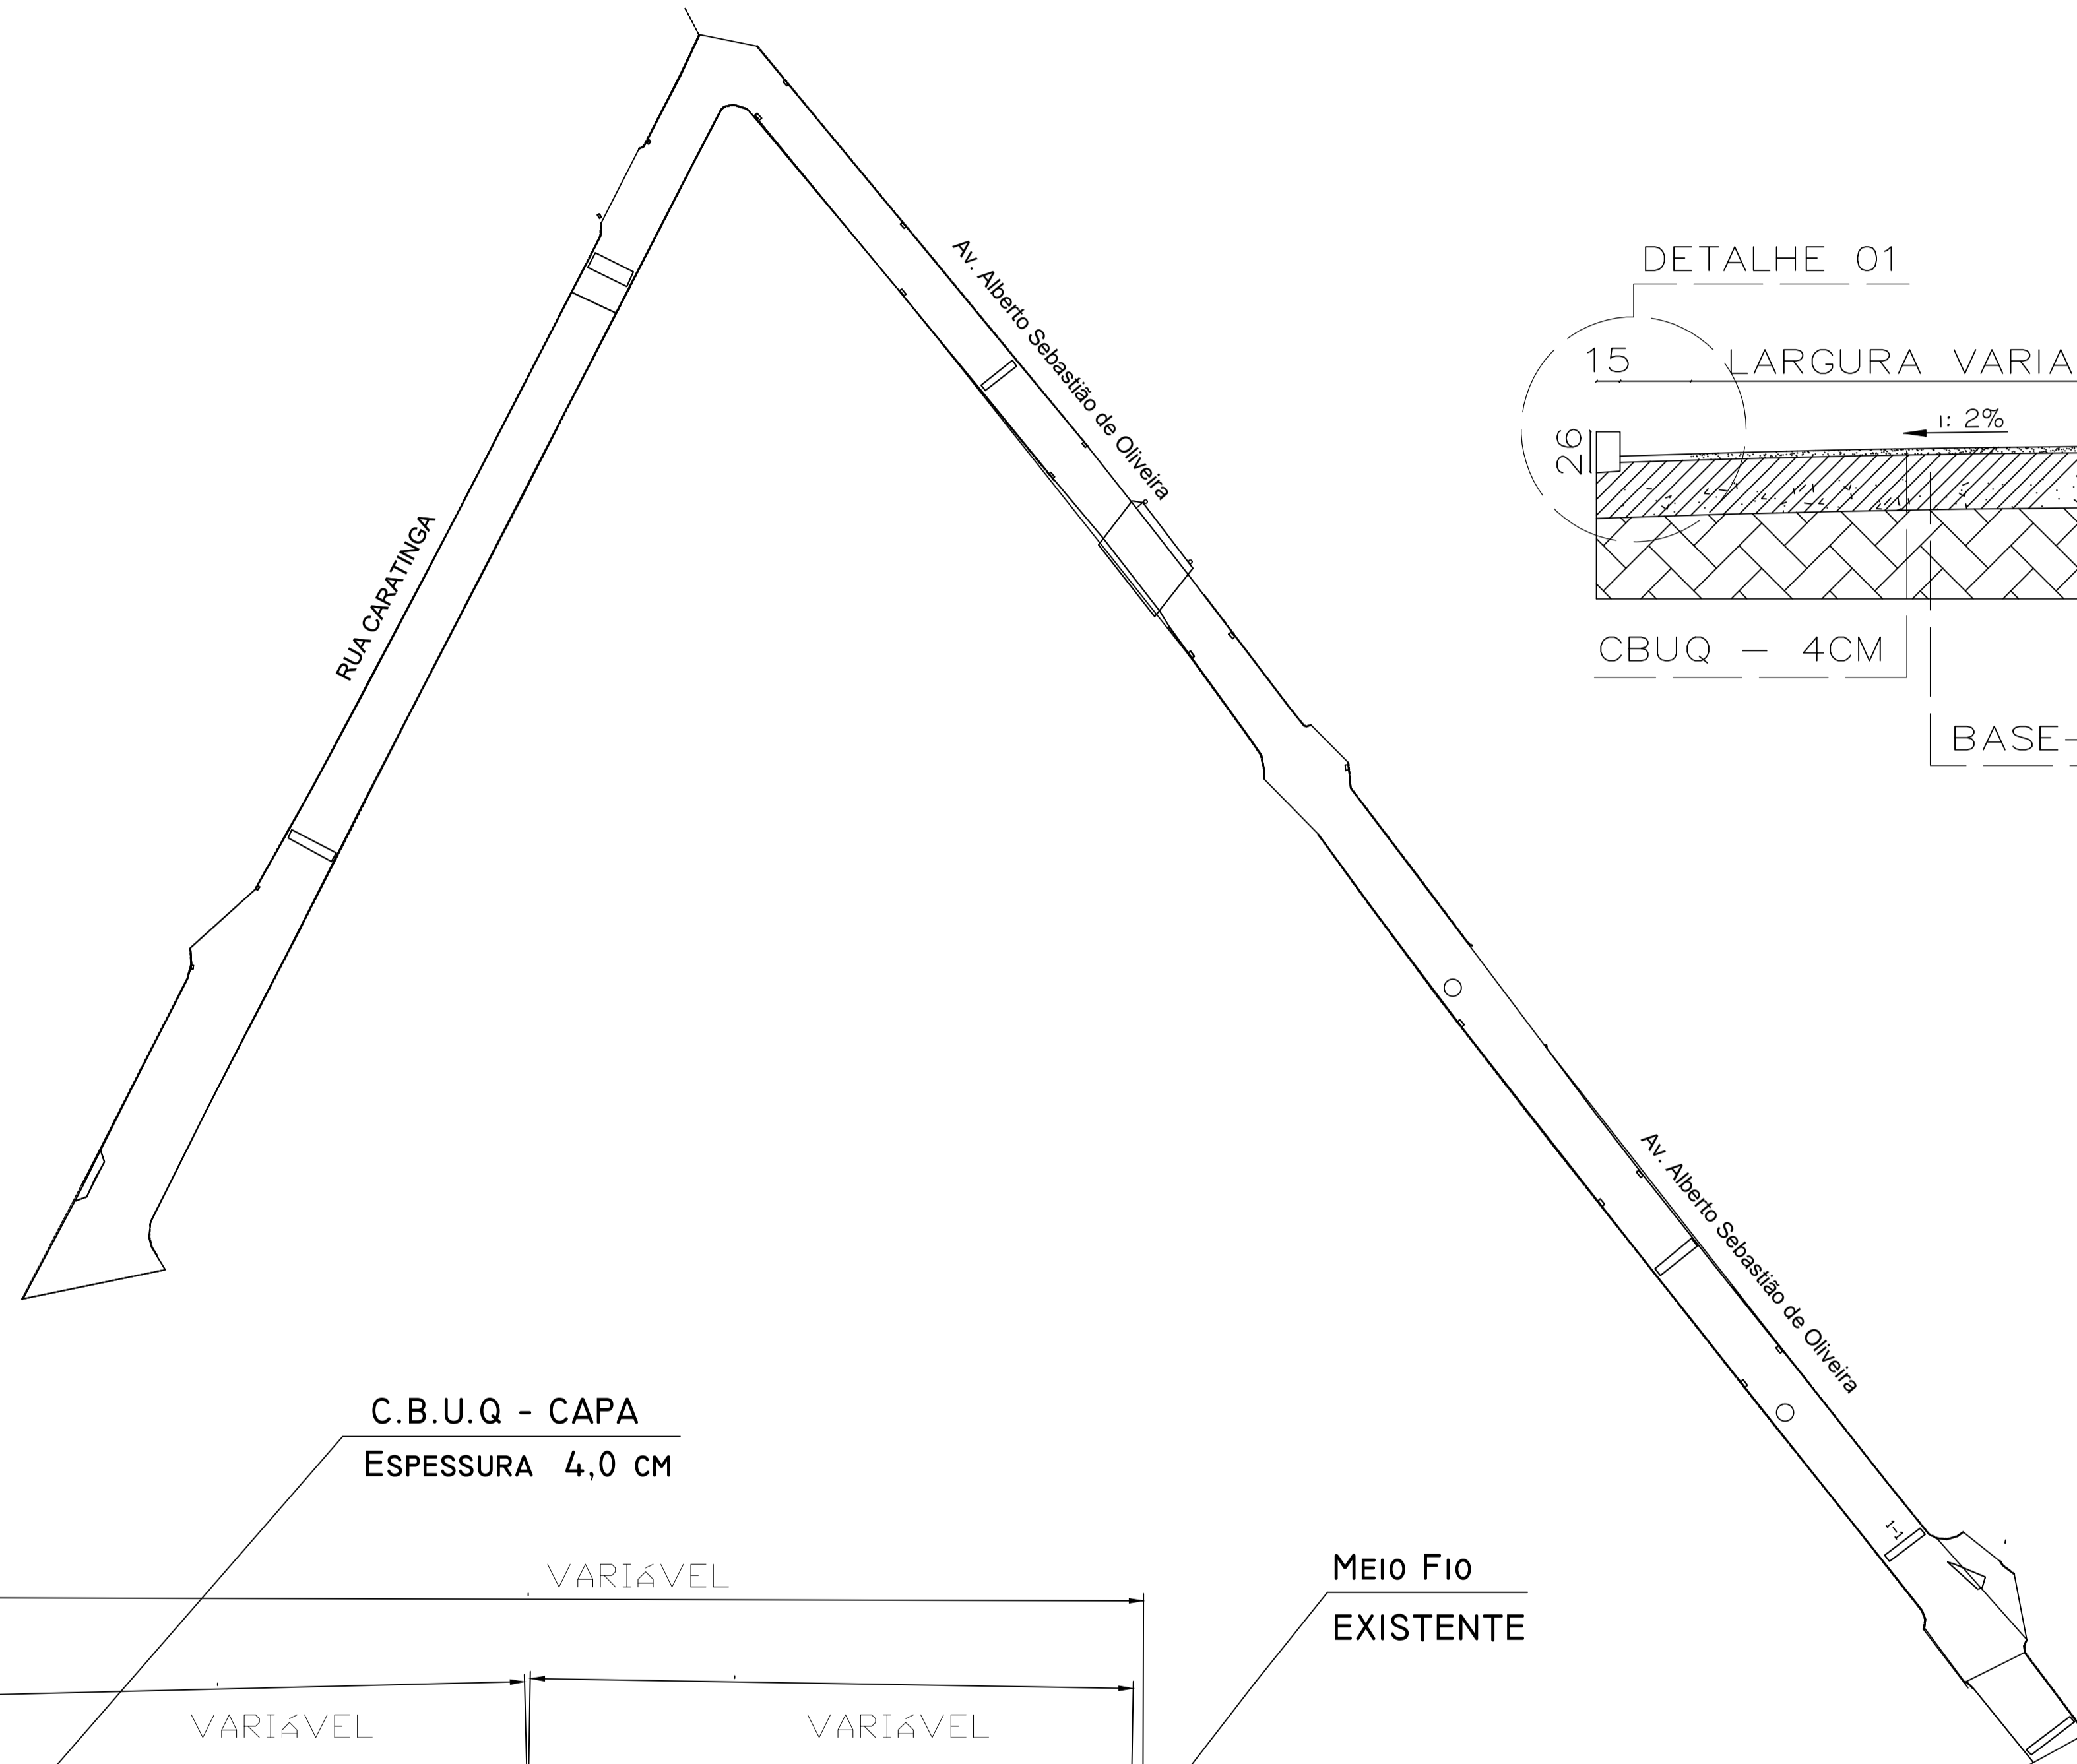

SECÇÃO TRANSVERSAL DAS RUAS SEM ESCALA

DATA	EXECUT.	VISTO	APROV.
ALTERAÇÕES			

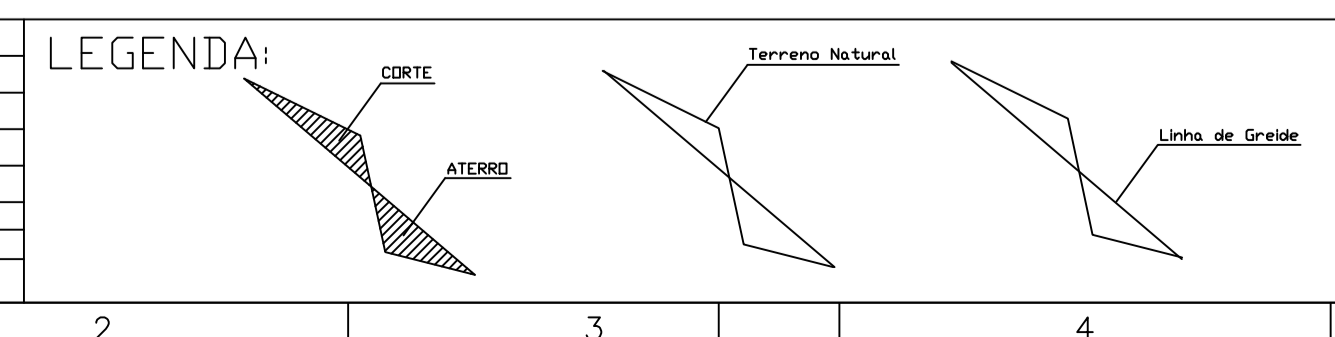

CONVENÇÕES

COMPRIMENTO (m)	DN TUBO	REDE COLETORA	CERCA	CURVA DE NIVEL	DATA: 02/02/2026
SENTIDO DO FLUXO	DECLIVIDADE(m/m)	MEIO FIO	EDIFICAÇÃO	PV A CONSTRUIR	VISTO

PREFEITURA MUNICIPAL SÃO JOÃO DO ORIENTE-MG		ESCALA INDICADAS	
ZONA RURAL	REQ. FILIPE FERRERIA VAZ - PREFEITO MUNICIPAL	NÚMERO: FOLHA 01/01	
APROV.	ASS. JOSÉ GILSON MOREIRA - ENGº CIVIL - CREA 247.171/D	FOLHA:	
CONF.:	DATA:	ARG.	

FORMATO A1
