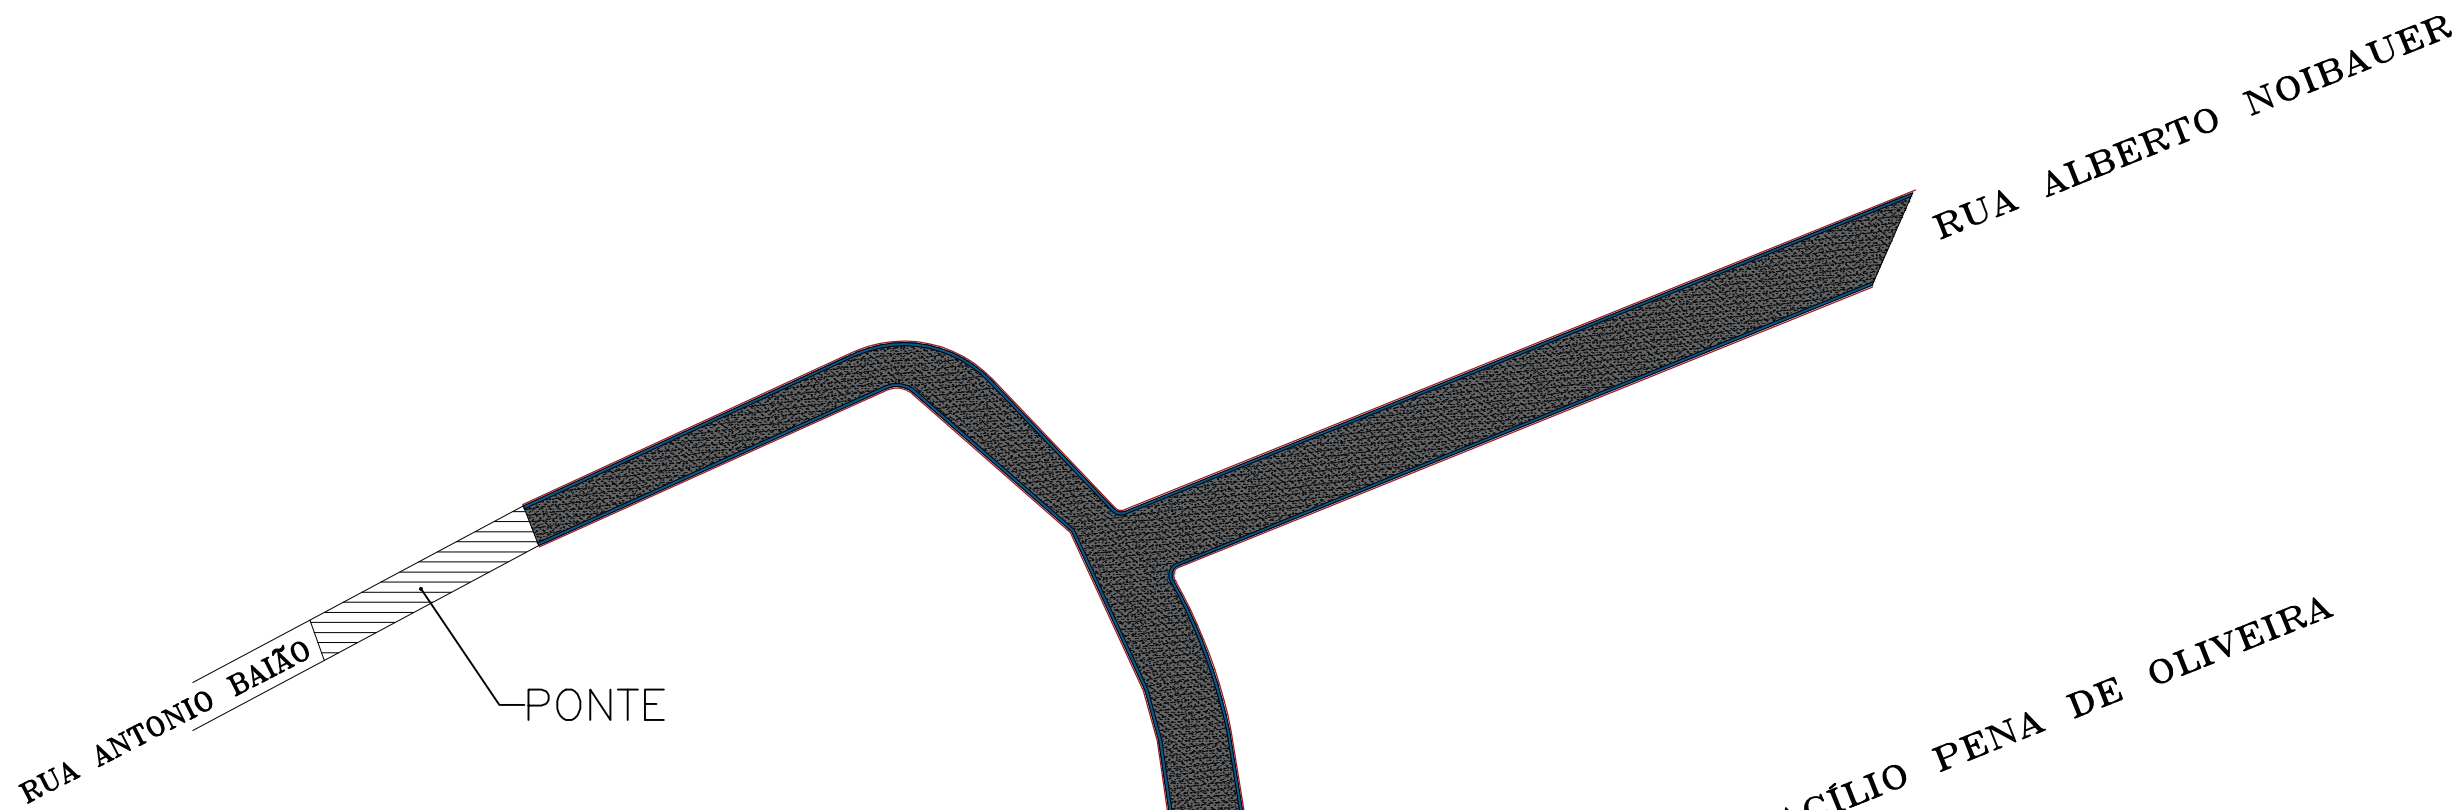


SEÇÃO TÍPICA DO PAVIMENTO

esc 1:400

ITEM	QUANTIDADES
 PAVIMENTO - CBUQ	3545,15 m²
 SARJETA	1145,60 m
 MEIO-FIO	1145,60 m

19°29'32.2"S 41°03'10.8"W

PAVIMENTO EM C.B.U.Q ESP= 8CM

MEIO—FIO PRÉ—FABRICADO 100X15X13X30 CM

SARJETA DE CONCRETO USINADO, MOLDADA IN LOCO, 30 CM BASE X 10 CM ALTURA.

PAVIMENTAÇÃO - RUA JOSÉ EDÍGIO FERREIRA

esc 1:750

RUA JOSÉ EGIDIO FERREIRA



PREFEITURA DE

AIMORÉS

SECRETARIA MUNICIPAL DE

VIAÇÃO, OBRAS E SERVIÇOS URBANOS

PAVIMENTAÇÃO EM C.B.U.Q

PROPRIETÁRIO:		CNPJ:	
MUNICIPIO DE AIMORÉS – MG		18.348.094/0001–50	
RESP. TÉCNICO:			
ANDRÉ LUIZ FERNANDES BANDEIRA CREA—ES: 43755 / VISTO—MG 43755			
PROJETO	PROJETO:		
	NICOLAS PADOVANI DE PAIVA CREA—ES: 52048 / VISTO—MG 281780		
	DETALHES:		
ASSUNTO:		FOLHA:	DATA:
PROJETO DE PAVIMENTAÇÃO		01/01	06/2024