

Título - Obra: Tabela de Locação

Ponto	Coord. E(X)	Coord. N(Y)	Cota Z
PT01	360.901,15	8.213.626,15	169,08
PT02	360.906,14	8.213.625,70	169,55
PT03	360.911,78	8.213.623,85	170,20
POST01	360.910,91	8.213.624,39	170,07
PT04	360.906,16	8.213.638,34	170,81
PT05	360.910,97	8.213.637,13	171,32
PT06	360.916,17	8.213.634,72	171,95
PT07	360.910,18	8.213.648,05	171,55
PT08	360.908,88	8.213.648,72	171,22
PT09	360.911,77	8.213.655,55	171,70
PT10	360.916,23	8.213.649,50	172,22
PT11	360.921,48	8.213.647,34	172,95
	360.915,51	8.213.655,18	172,11
PT14	360.916,70	8.213.667,18	171,44
PT12	360.922,62	8.213.664,57	171,90
PT13	360.927,88	8.213.662,20	172,54
PT15	360.932,51	8.213.673,67	171,89
POST02	360.933,09	8.213.679,71	170,30
PT16	360.929,09	8.213.680,44	169,98
PT17	360.924,60	8.213.683,27	169,98
PT17	360.929,43	8.213.693,14	168,02
PT18	360.933,90	8.213.691,38	167,96
PT19	360.939,88	8.213.690,49	168,32
POST03	360.945,61	8.213.706,02	165,14
PT20	360.940,92	8.213.706,04	164,61
PT21	360.938,46	8.213.711,40	163,82
PT22	360.945,18	8.213.714,93	162,45
PT23	360.945,80	8.213.726,88	161,60
PT24	360.952,03	8.213.718,90	161,81
PT25	360.958,94	8.213.732,82	160,66
PT26	360.952,50	8.213.729,87	160,93
POST05	360.921,67	8.213.652,22	172,67
1	360.910,91	8.213.624,39	160,66
1	360.921,67	8.213.652,22	172,67
1	360.933,09	8.213.679,71	160,66
1	360.945,61	8.213.706,02	160,66


Operador:
Equipamento:
Data: 25/05/2026

LEGENDA:

- PAVIMENTO EM BLOQUETE
- SARJETA
- MEIO-FIO
- TRÁFEGO/REBAIXAMENTO DE MEIO-FIO
- CURVAS DE NÍVEL
- LIMITE DAS RUAS DO MUNICÍPIO

QUADRO DE ÁREAS

EXTENSÃO TOTAL DE INTERVENÇÃO	114,00	m
EXTENSÃO TOTAL DE MEIO-FIO	228,00	m
EXTENSÃO TOTAL DE SARJETA	228,00	m
LARGURA DA PAVIMENTAÇÃO	7,30	m
ÁREA TOTAL DE CALÇAMENTO	832,00	m²

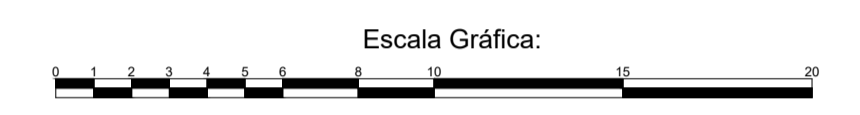

Convenções topográficas - NBR 13133

SARJETA DE CONCRETO USINADO, MOLDADA IN LOCO EM TRECHO RETO, 30 CM BASE X 10 CM ALTURA.

BLOCO DE CONCRETO SEXTAVADO (8cm)

COLCHÃO DE AREIA (6cm)


TERRENO NATURAL

DETALHE - SARJETA
ESC.: 1:20
MEDIDAS EM METRO

DETALHE PAVIMENTO
ESC.: 1:20
MEDIDAS EM METRO

DETALHE MEIO-FIO
ESC.: 1:20
MEDIDAS EM METRO

Perfil Longitudinal Rua Vereadora Genilda Antunes

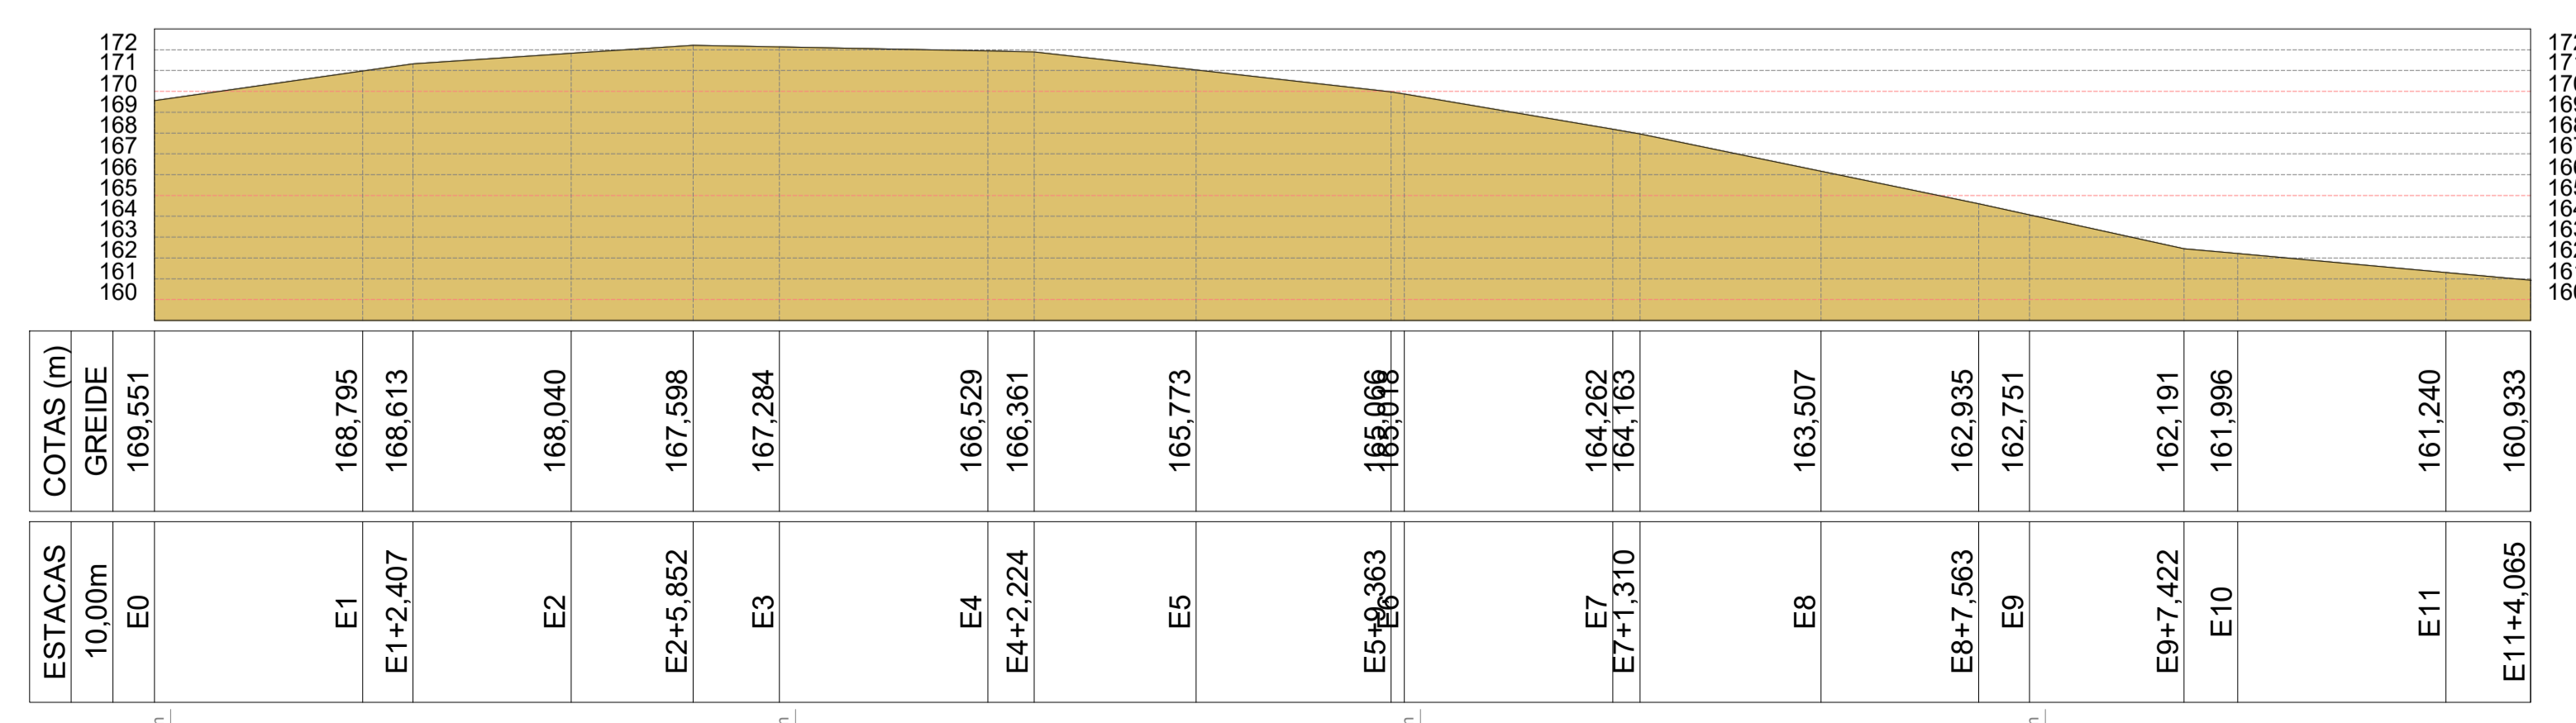

Título: **Levantamento Planialtimétrico**

Folha: **01**

Objetivo: **Pavimentação em Bloquete Sextavado Rua Vereadora Genilda Antunes**

Município: **Município de Jacinto/MG**

Proprietários: **Prefeitura Municipal de Jacinto/MG**

Imóvel: **Área Urbana**

Escala: **1 / 200**

Área Total: **832,20m²**

Perímetro: **114,00m**

Matrícula: **Não se aplica**

Data: **25/05/2026**

Situação:

Proprietários:

Prefeitura Municipal de Jacinto
CNPJ: 18.340.910/0001-40

Resp. Técnico:

Adriano Pereira Costa
CREA 226.532/D

Quadro de Áreas:

Ver Quadro de Áreas

Aprovações:

Este documento foi elaborado utilizando uma versão original de software profissional da Autodesk, Desenhos e Planos Topográficos, versão 2019.