BUEIRO DE GROTA EST.381+0,00 – BSTC Ø0,80m – PA–3 e=0°

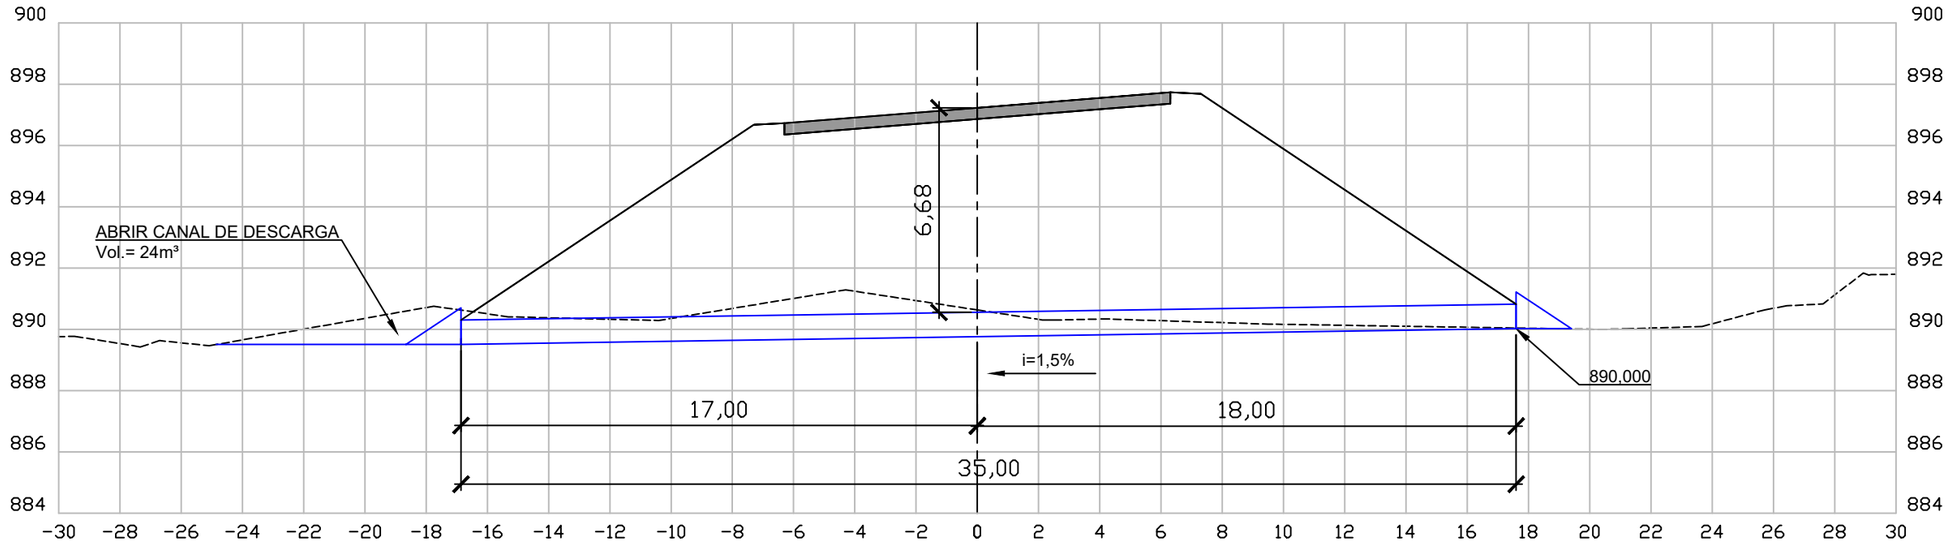

BUEIRO DE GROTA – EST.408+10,00 – BSTC Ø0,80m – PA–1 e=0°

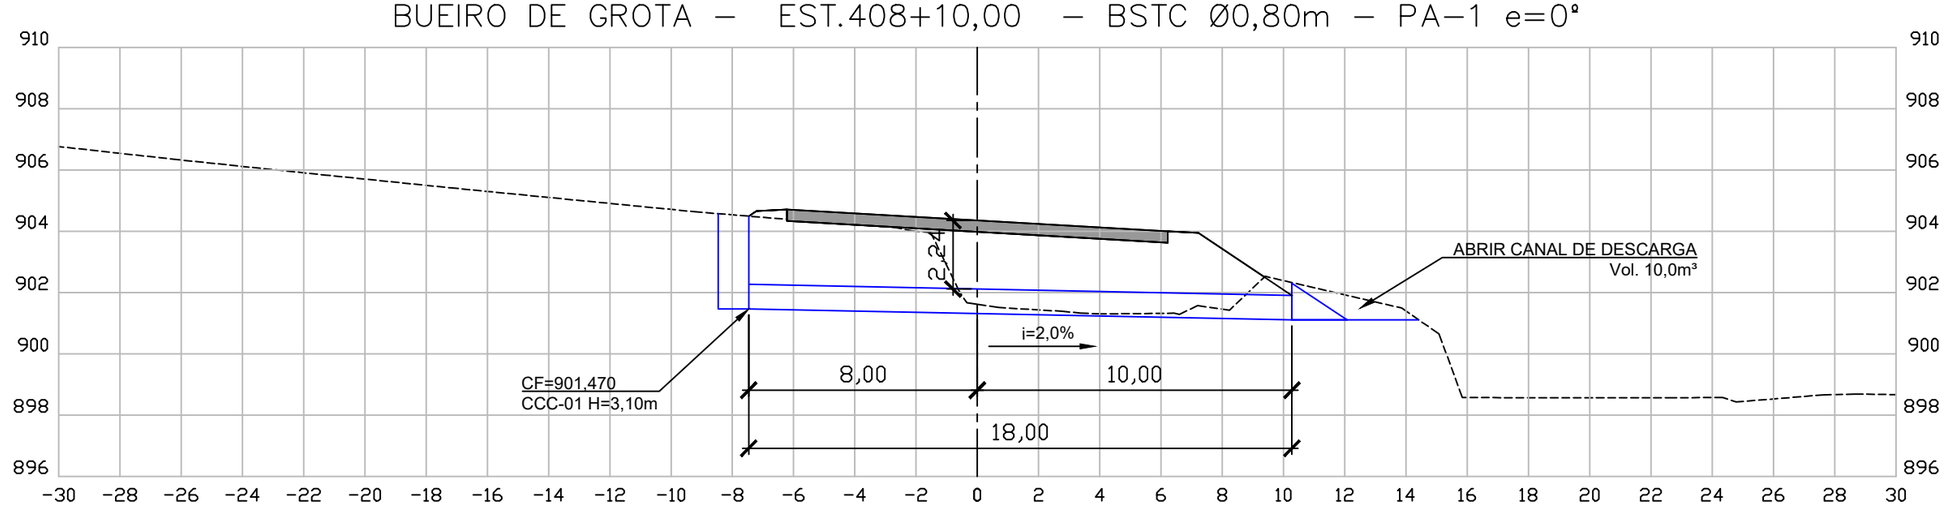

OBSERVAÇÕES:
–TODAS AS MEDIDAS DEVERÃO SER CONFERIDAS NO LOCAL.
– PROJETO CEDIDO PELO DER–MG, PARA USO DA PREFEITURA MUNICIPAL DE BRUMADINHO – MINAS GERAIS.
–NÃO MEDIR OS DESENHOS, SEGUIR COTAS.
–DIREITOS AUTORAIS RESERVADOS L.F.5988 DE 14/12/1973

VERSÕES			
REVISÃO	DATA	DESCRIÇÃO	VERIFICAÇÃO

CONTRATANTE:
PREFEITURA MUNICIPAL BRUMADINHO
CNPJ 18.363.929/0001–40

CONTRATADA:
P. VELAR CONSULTORIA E SERVIÇOS
CNPJ 24121744/0001–22

RESPONSÁVEL TÉCNICO:
PROJETO DE RESPONSABILIDADE DO DEPARTAMENTO DE EDIFICAÇÃOES E ESTRADAS DE RODAGEM DO ESTADO DE MINAS GERAIS (DER–MG) E CEDIDO PARA UTILIZAÇÃO DA PREFEITURA MUNICIPAL DE BRUMADINHO – MINAS GERAIS
ENGENHEIRO COORDENADOR:
LÚCIO CÉSAR FERREIRA DE CARVALHO – CREA 24983/D–MG
RT:
LÚCIO CÉSAR FERREIRA DE CARVALHO – CREA 24983/D–MG

DESCRIÇÃO: PROJETO DE DRENAGEM		EXTENSÃO: 29 KM	FOLHA: 43/86
ENDEREÇO: MG 040 – TRECHO ENTRE BRUMADINHO/MG E BONFIM/MG		CEP: 35460–000	
PROJETO: ESTRADA BRUMADINHO – BONFIM	ETAPA: PROJETO EXECUTIVO	ESCALA: 1/200	ENTREGA: 01
TÍTULO: BUEIROS DE GROTA			

1270_37–67_Estrada_Brumadinho_Bonfim_DRE_V1.dwg