
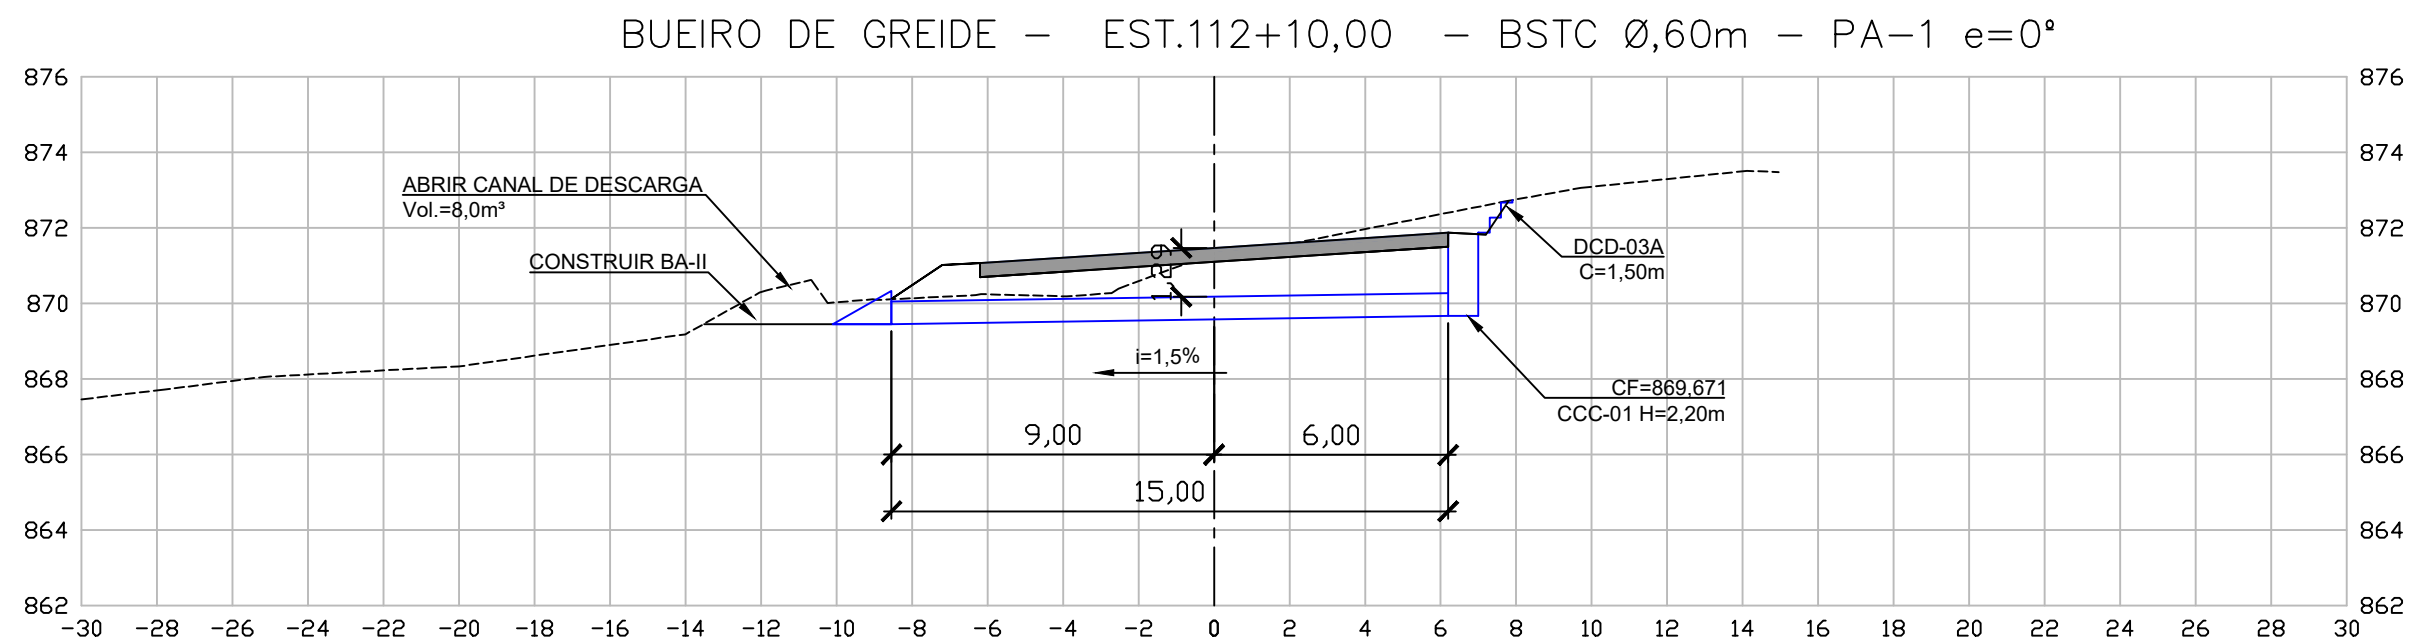


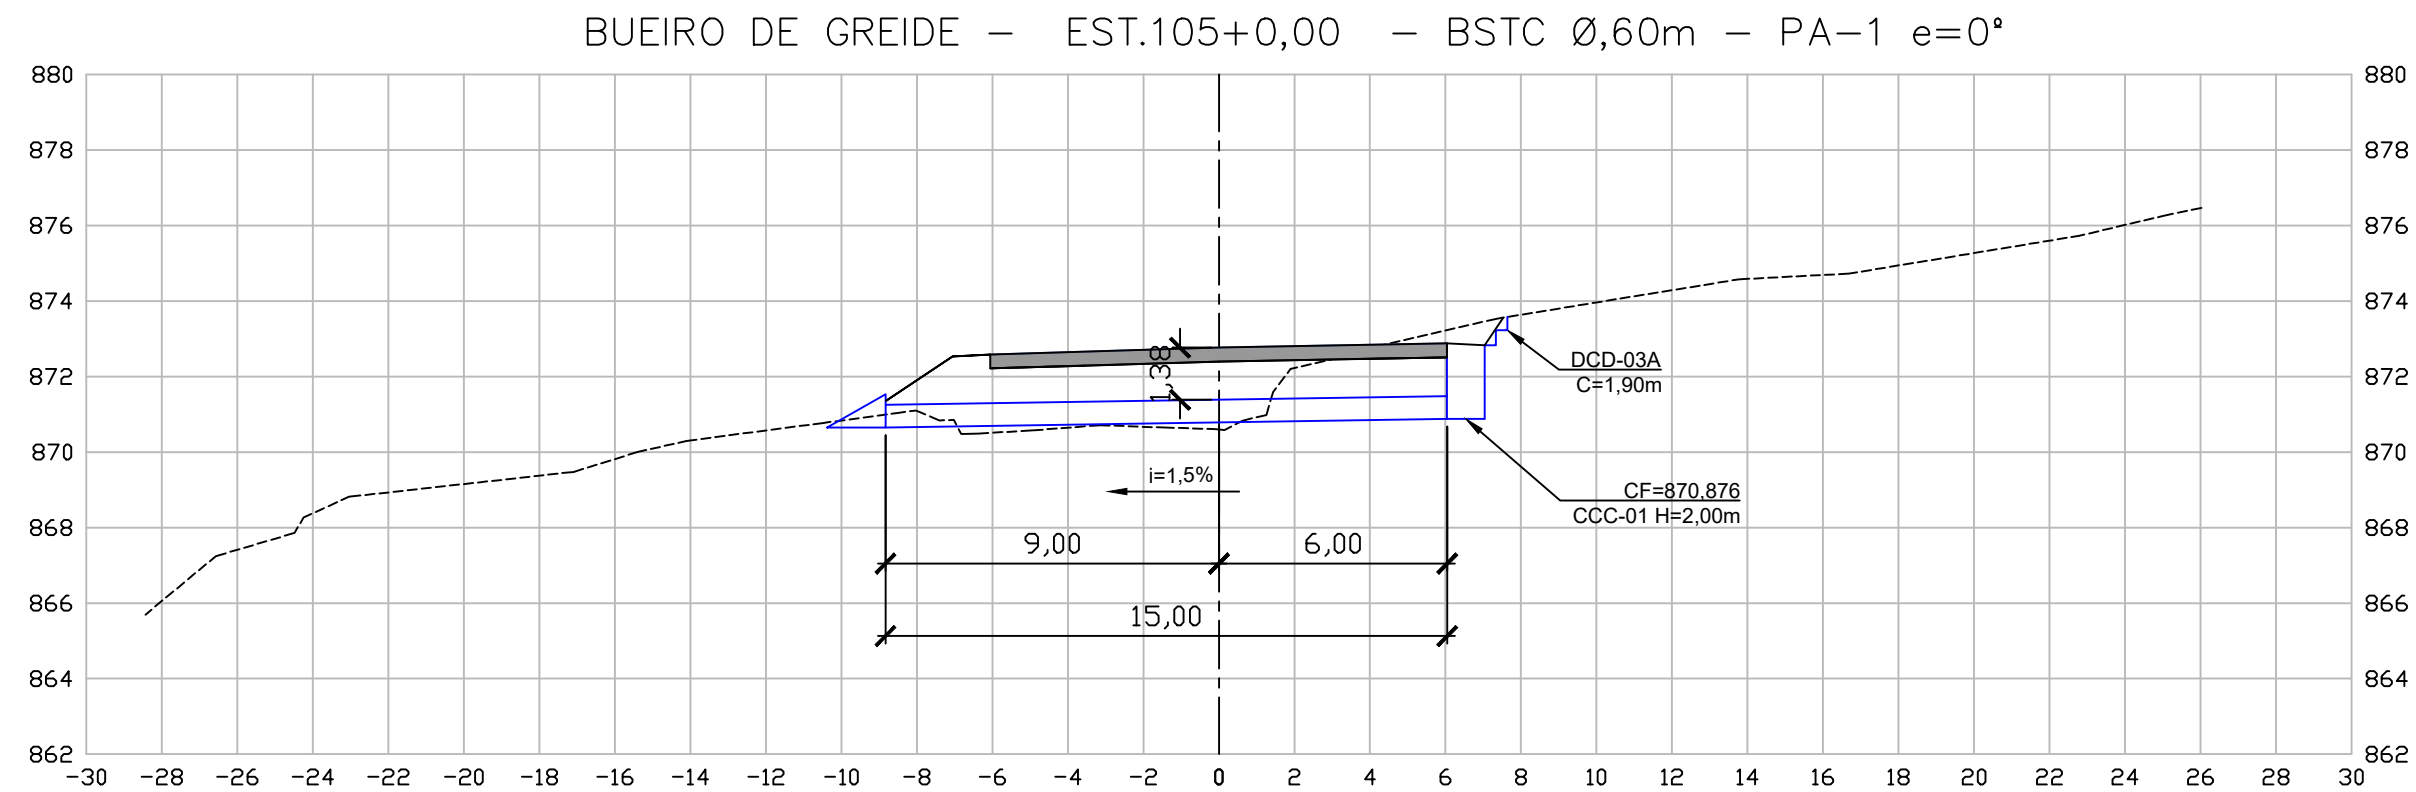

OBSERVAÇÕES: -TODAS AS MEDIDAS DEVERÃO SER CONFERIDAS NO LOCAL. - PROJETO CEDIDO PELO DER-MG, PARA USO DA PREFEITURA MUNICIPAL DE BRUMADINHO – MINAS GERAIS. -NÃO MEDIR OS DESENHOS, SEGUIR COTAS. -DIREITOS AUTORAIS RESERVADOS L.F.5988 DE 14/12/1973					CONTRATANTE:  CNPJ 18.363.929/0001-40	CONTRATADA:  P. VELAR CONSULTORIA E SERVIÇOS CNPJ 24121744/0001-22	RESPONSÁVEL TÉCNICO: PROJETO DE RESPONSABILIDADE DO DEPARTAMENTO DE EDIFICAÇÕES E ESTRADAS DE RODAGEM DO ESTADO DE MINAS GERAIS (DER-MG) E CEDIDO PARA UTILIZAÇÃO DA PREFEITURA MUNICIPAL DE BRUMADINHO – MINAS GERAIS ENGENHEIRO COORDENADOR: LÚCIO CÉSAR FERREIRA DE CARVALHO – CREA 24983/D-MG RT: LÚCIO CÉSAR FERREIRA DE CARVALHO – CREA 24983/D-MG		DESCRIÇÃO: PROJETO DE DRENAGEM ENDEREÇO: MG 040 – TRECHO ENTRE BRUMADINHO/MG E BONFIM/MG PROJETO: ESTRADA BRUMADINHO – BONFIM ETAPA: PROJETO EXECUTIVO TÍTULO: BUEIROS DE GREIDE		EXTENSÃO: 29 KM CEP: 35460-000 ESCALA: 1/200	FOLHA: 81/86 ENTREGA: 01
VERSÕES	REVISÃO	DATA	DESCRIÇÃO	VERIFICAÇÃO								