



BUEIRO DE GROTA – EST.311+10,00 – BSTC Ø0,80m – PA-1 e=0º

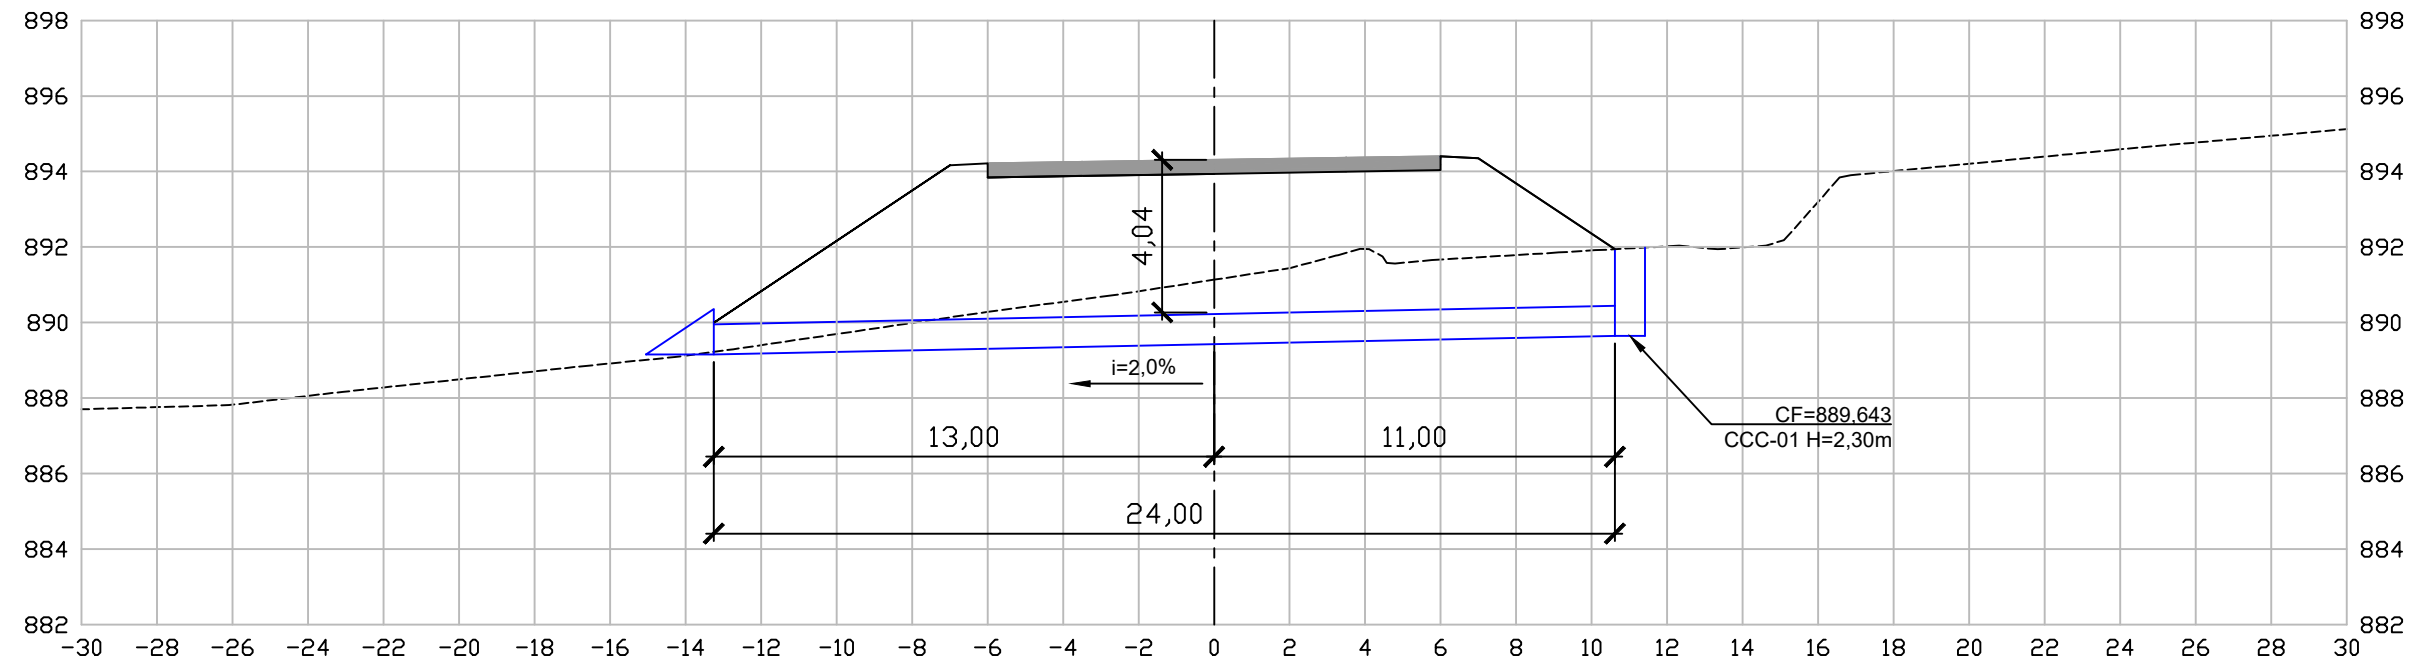

B25 - BUEIRO DE GROTA - EST.328+15,00 - BDCC 2,50mx2,50m - e=0º

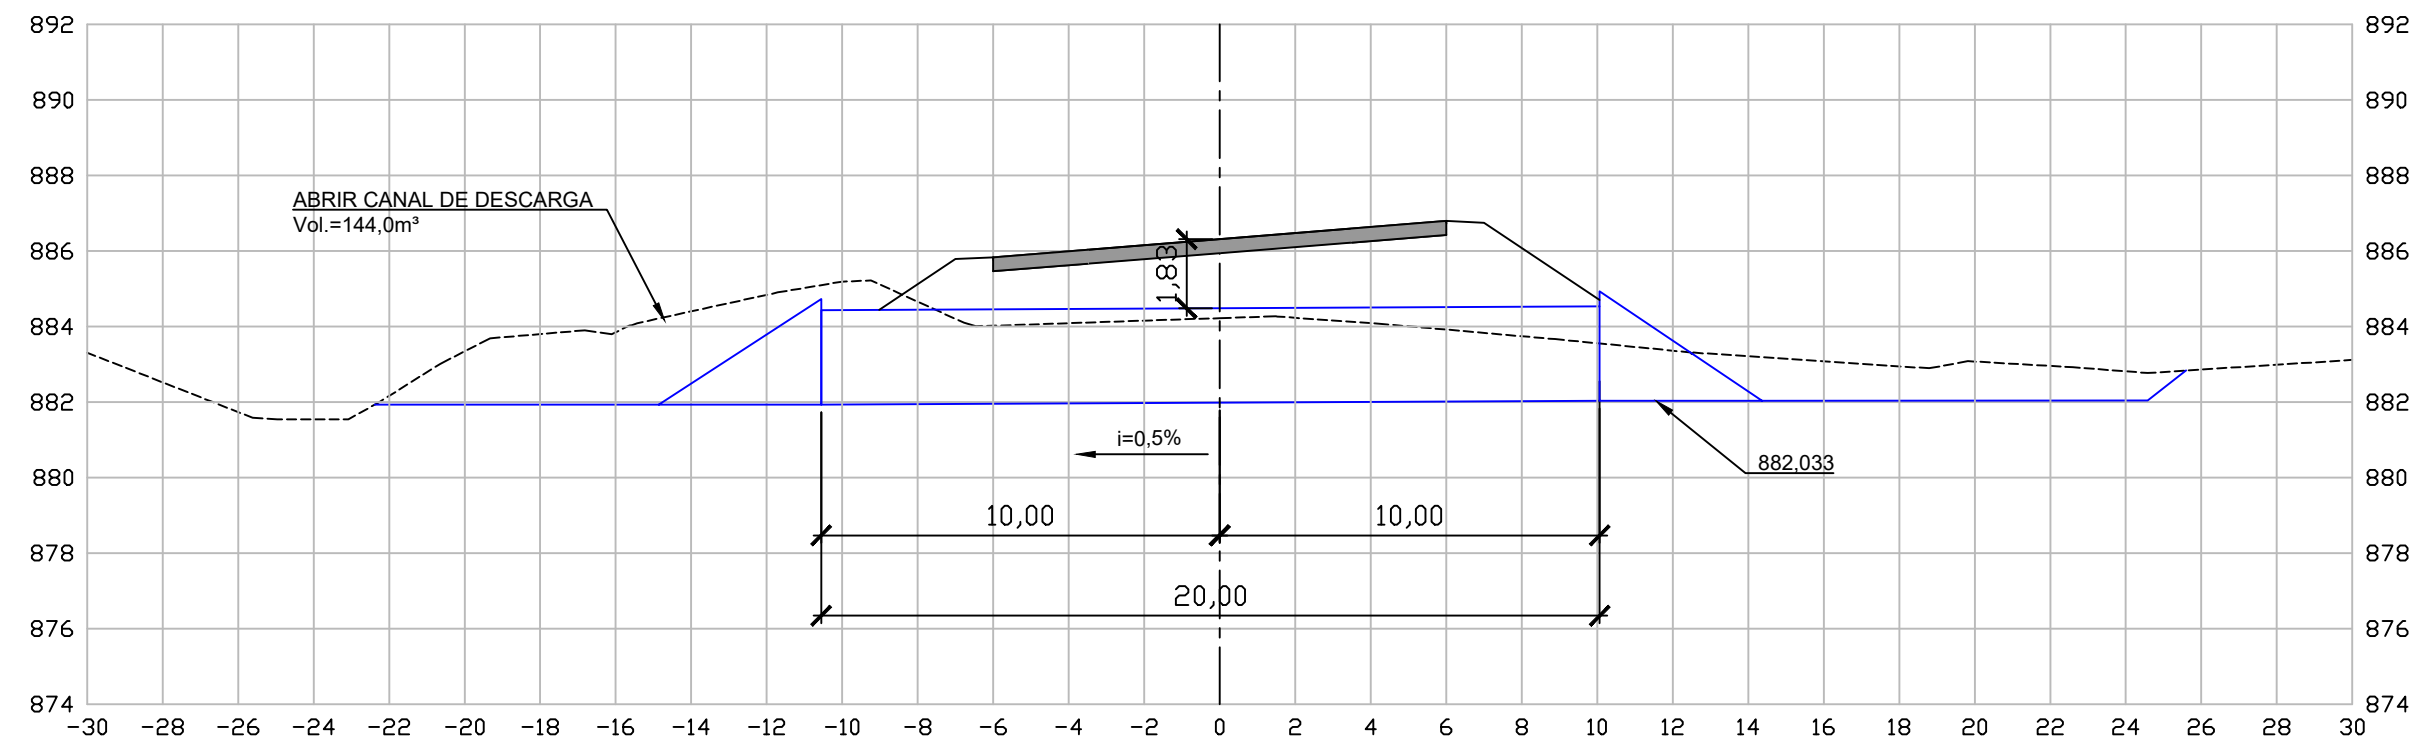

OBSERVAÇÕES:
-TODAS AS MEDIDAS DEVERÃO SER CONFERIDAS NO LOCAL.
- PROJETO CEDIDO PELO DER-MG, PARA USO DA PREFEITURA MUNICIPAL DE BRUMADINHO - MINAS GERAIS.
-NÃO MEDIR OS DESENHOS, SEGUIR COTAS.
-DIREITOS AUTORAIS RESERVADOS L.F.5988 DE 14/12/1973

CONTRATANTE:



CONTRATADA:



RESPONSÁVEL TÉCNICO:

PROJETO DE RESPONSABILIDADE DO DEPARTAMENTO DE EDIFICAÇÕES E
ESTRADAS DE RODAGEM DO ESTADO DE MINAS GERAIS (DER-MG) E CEDIDO
PARA UTILIZAÇÃO DA PREFEITURA MUNICIPAL DE BRUMADINHO – MINAS GERAIS

ENGENHEIRO COORDENADOR:
LÚCIO CÉSAR FERREIRA DE CARVALHO – CREA 24983/D-MG

RT:
LÚCIO CÉSAR FERREIRA DE CARVALHO – CREA 24983/D-MG

DESCRIÇÃO: PROJETO DE DRENAGEM

ENDEREÇO:
MG 040 – TRECHO ENTRE BRUMADINHO/MG E BONFIM/MG

PROJETO: ESTRADA BRUMADINHO – BONFIM	ETAPA: PROJETO EXECUTIVO
---	-----------------------------

TÍTULO:
BUEIROS DE GROTA

EXTENSÃO:
29 KM

CEP:
35460-000

ESCALA:
1/200

FOLHA:
60/86

ENTREGA:	01
----------	----

VERSÕES				
	REVISÃO	DATA	DESCRIÇÃO	VERIFICAÇÃO

CNPJ 18.363.929/0001-40

P. VELAR CONSULTORIA E SERVIÇOS
CNPJ 24121744/0001-22