


BUEIRO EXISTENTE – EST.159+17,40 – BSTC Ø0,80m – PA-3 e=8°

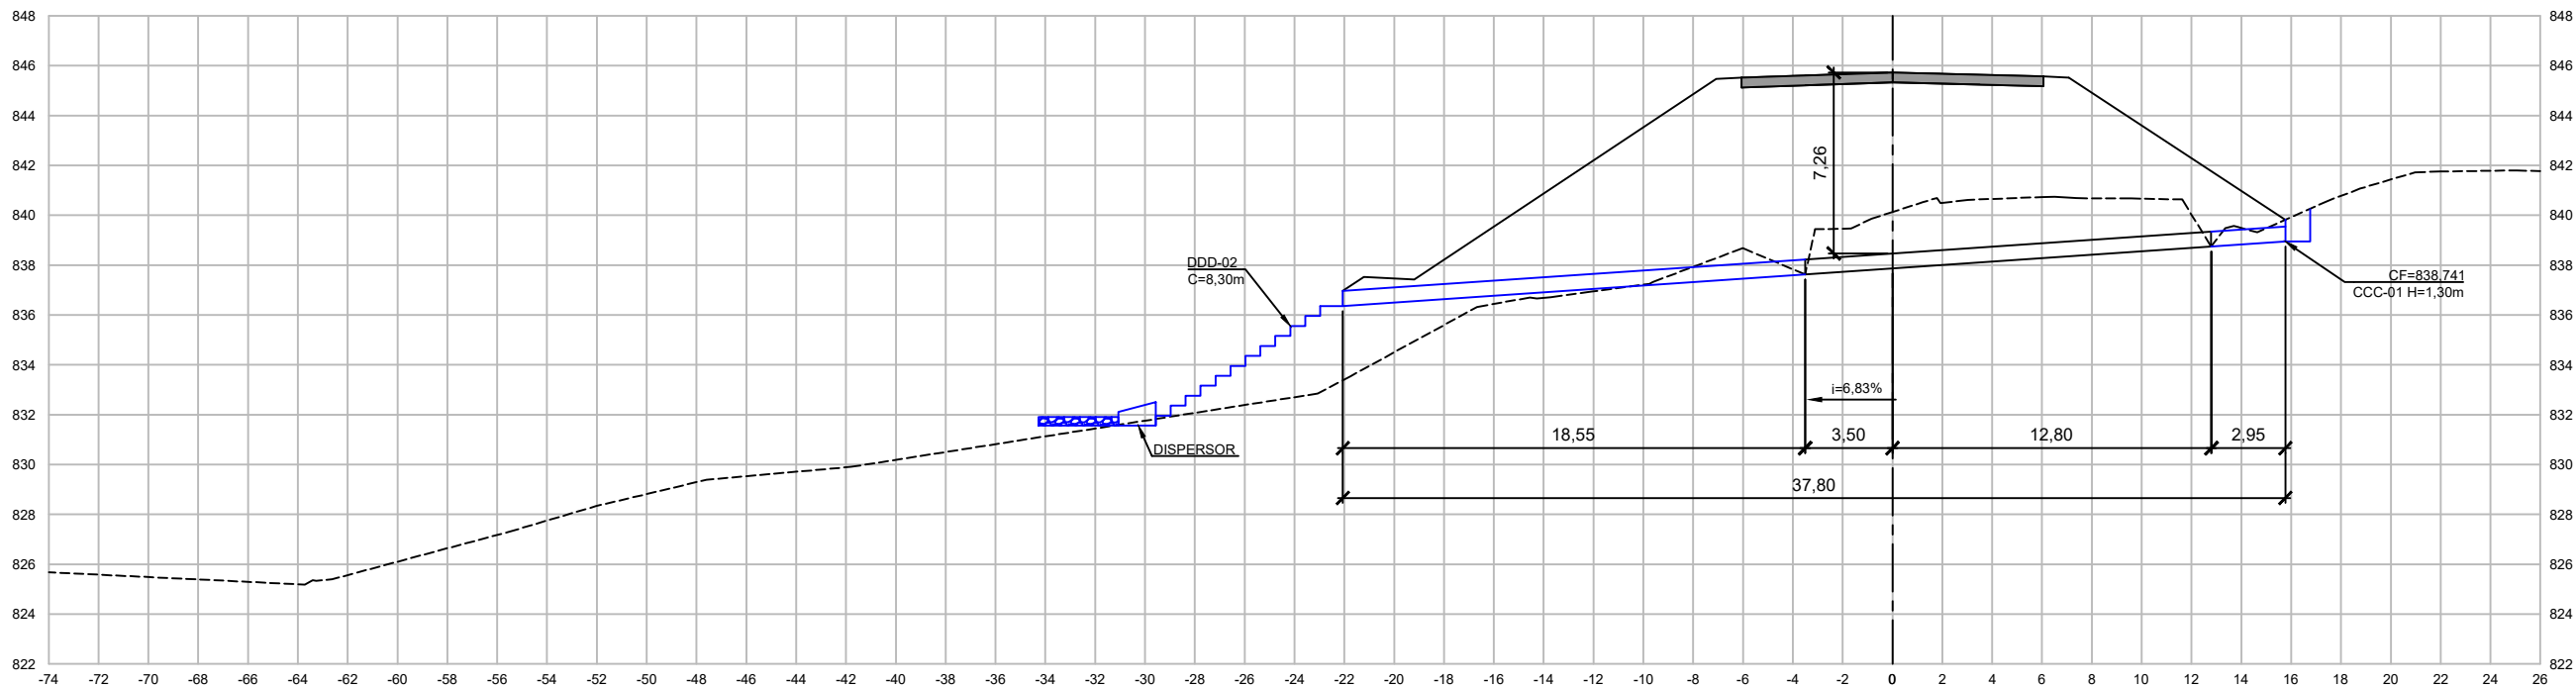

OBSERVAÇÕES: -TODAS AS MEDIDAS DEVERÃO SER CONFERIDAS NO LOCAL. - PROJETO CEDIDO PELO DER-MG, PARA USO DA PREFEITURA MUNICIPAL DE BRUMADINHO – MINAS GERAIS. -NÃO MEDIR OS DESENHOS, SEGUIR COTAS. -DIREITOS AUTORAIS RESERVADOS L.F.5988 DE 14/12/1973				CONTRATANTE:  CNPJ 18.363.929/0001-40	CONTRATADA:  P. VELAR CONSULTORIA E SERVIÇOS CNPJ 24121744/0001-22	RESPONSÁVEL TÉCNICO: PROJETO DE RESPONSABILIDADE DO DEPARTAMENTO DE EDIFICAÇÕES E ESTRADAS DE RODAGEM DO ESTADO DE MINAS GERAIS (DER-MG) E CEDIDO PARA UTILIZAÇÃO DA PREFEITURA MUNICIPAL DE BRUMADINHO – MINAS GERAIS ENGENHEIRO COORDENADOR: LÚCIO CÉSAR FERREIRA DE CARVALHO – CREA 24983/D-MG RT: LÚCIO CÉSAR FERREIRA DE CARVALHO – CREA 24983/D-MG	DESCRIÇÃO: PROJETO DE DRENAGEM ENDEREÇO: MG 040 – TRECHO ENTRE BRUMADINHO/MG E BONFIM/MG PROJETO: ESTRADA BRUMADINHO – BONFIM ETAPA: PROJETO EXECUTIVO TÍTULO: BUEIROS EXISTENTES	EXTENSÃO: 29 KM CEP: 35460-000 ESCALA: 1/200	FOLHA: 28/86 ENTREGA: 01
VERSÕES									
	REVISÃO	DATA	DESCRIÇÃO	VERIFICAÇÃO					