


EST.704+3,23 = EST. 1+16,24

BUEIRO EXISTENTE – EST.62+10,59 – BDCC 2,50x1,50 – e=0°

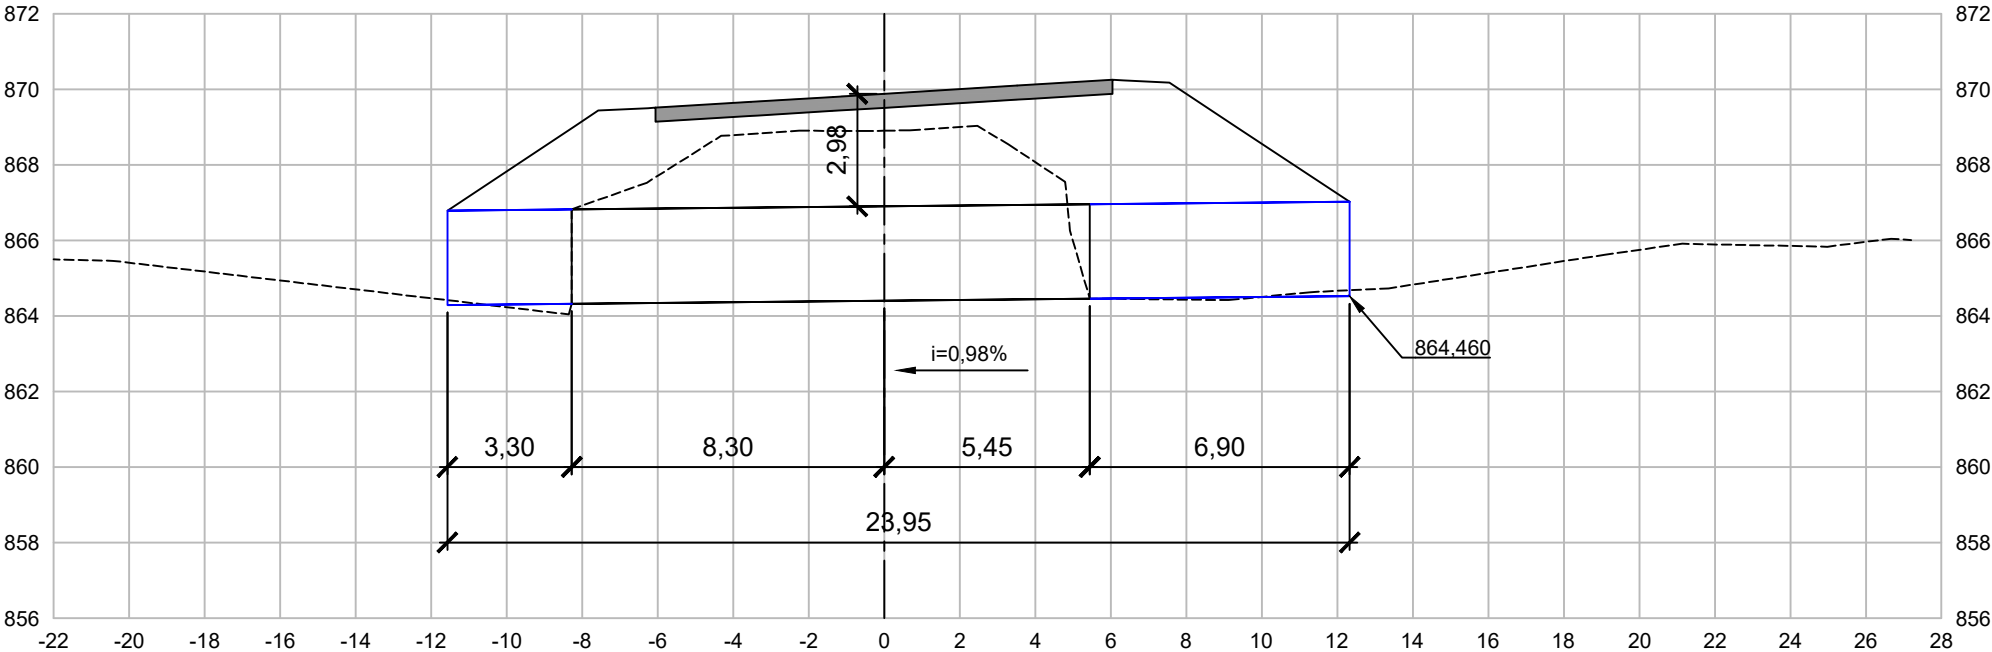

OBSERVAÇÕES: TODAS AS MEDIDAS DEVERÃO SER CONFERIDAS NO LOCAL. PROJETO CEDIDO PELO DER-MG, PARA USO DA PREFEITURA MUNICIPAL DE BRUMADINHO – MINAS GERAIS. NÃO MEDIR OS DESENHOS, SEGUIR COTAS. DIREITOS AUTORAIS RESERVADOS L.F.5988 DE 14/12/1973					CONTRATANTE: PREFEITURA MUNICIPAL DE BRUMADINHO	CONTRATADA: VELAR	RESPONSÁVEL TÉCNICO: PROJETO DE RESPONSABILIDADE DO DEPARTAMENTO DE EDIFICAÇÕES E ESTRADAS DE RODAGEM DO ESTADO DE MINAS GERAIS (DER-MG) E CEDIDO PARA UTILIZAÇÃO DA PREFEITURA MUNICIPAL DE BRUMADINHO – MINAS GERAIS ENGENHEIRO COORDENADOR: LÚCIO CÉSAR FERREIRA DE CARVALHO – CREA 24983/D-MG RT: LÚCIO CÉSAR FERREIRA DE CARVALHO – CREA 24983/D-MG		DESCRIÇÃO: PROJETO DE DRENAGEM		EXTENSÃO: 29 KM	FOLHA: 32/86
VERSÕES	ENDEREÇO: MG 040 – TRECHO ENTRE BRUMADINHO/MG E BONFIM/MG				CEP: 35460-000		ENTREGA: 01					
	PROJETO: ESTRADA BRUMADINHO – BONFIM		ETAPA: PROJETO EXECUTIVO		ESCALA: 1/200							
	TÍTULO: BUEIROS EXISTENTES											
	REVISÃO	DATA	DESCRIÇÃO	VERIFICAÇÃO	CNPJ 18.363.929/0001-40	CNPJ 24121744/0001-22						