


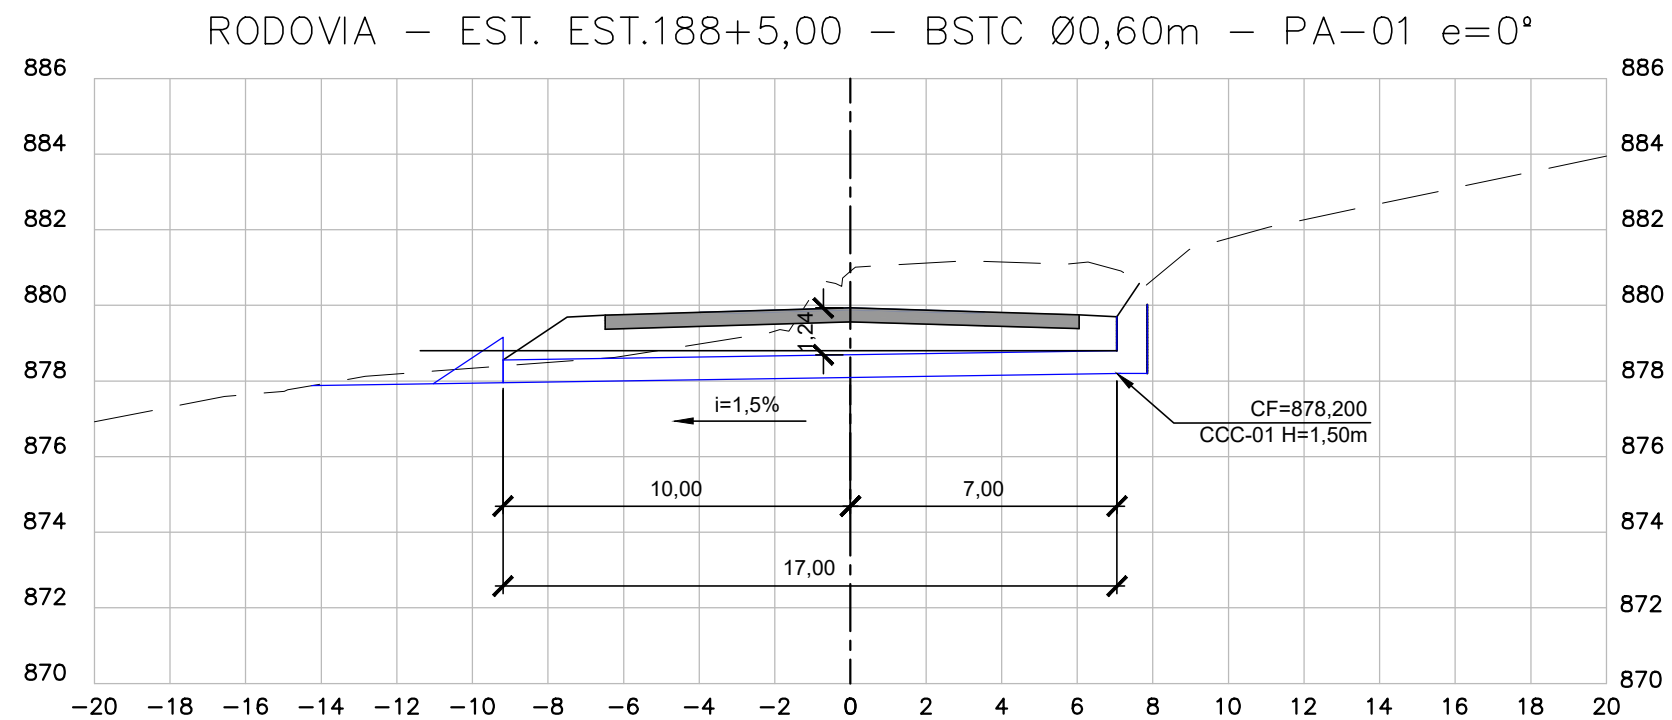

|   |                |             |                  |                    |   |   |   |   |  |                                                                                          |                                                     |
|---|----------------|-------------|------------------|--------------------|---|---|---|---|--|------------------------------------------------------------------------------------------|-----------------------------------------------------|
| <b>OBSERVAÇÕES:</b><br>-TODAS AS MEDIDAS DEVERÃO SER CONFERIDAS NO LOCAL.<br>- PROJETO CEDIDO PELO DER-MG, PARA USO DA PREFEITURA MUNICIPAL DE BRUMADINHO – MINAS GERAIS.<br>-NÃO MEDIR OS DESENHOS, SEGUIR COTAS.<br>-DIREITOS AUTORAIS RESERVADOS L.F.5988 DE 14/12/1973 |                |             |                  |                    | <b>CONTRATANTE:</b><br><br>CNPJ 18.363.929/0001-40 | <b>CONTRATADA:</b><br><br>P. VELAR CONSULTORIA E SERVIÇOS<br>CNPJ 24121744/0001-22 | <b>RESPONSÁVEL TÉCNICO:</b><br>PROJETO DE RESPONSABILIDADE DO DEPARTAMENTO DE EDIFICAÇÕES E ESTRADAS DE RODAGEM DO ESTADO DE MINAS GERAIS (DER-MG) E CEDIDO PARA UTILIZAÇÃO DA PREFEITURA MUNICIPAL DE BRUMADINHO – MINAS GERAIS<br><br>ENGENHEIRO COORDENADOR:<br>LÚCIO CÉSAR FERREIRA DE CARVALHO – CREA 24983/D-MG<br><br>RT:<br>LÚCIO CÉSAR FERREIRA DE CARVALHO – CREA 24983/D-MG | <b>DESCRIÇÃO:</b><br><b>PROJETO DE DRENAGEM</b><br><br><b>ENDEREÇO:</b><br>MG 040 – TRECHO ENTRE BRUMADINHO/MG E BONFIM/MG<br><b>PROJETO:</b><br>ESTRADA BRUMADINHO – BONFIM<br><b>TÍTULO:</b> SEÇÕES DOS BUEIROS – ACESSO AO POVOADO DE CAETANO JOSÉ |  | <b>EXTENSÃO:</b><br>29 KM<br><br><b>CEP:</b><br>35460-000<br><br><b>ESCALA:</b><br>1/200 | <b>FOLHA:</b><br>15/86<br><br><b>ENTREGA:</b><br>01 |
| <b>VERSÕES</b>   |                |             |                  |                    |   |   |   |   |  |                                                                                          |                                                     |
|   |                |             |                  |                    |   |   |   |   |  |                                                                                          |                                                     |
|   | <b>REVISÃO</b> | <b>DATA</b> | <b>DESCRIÇÃO</b> | <b>VERIFICAÇÃO</b> |   |   |   |   |  |                                                                                          |                                                     |