


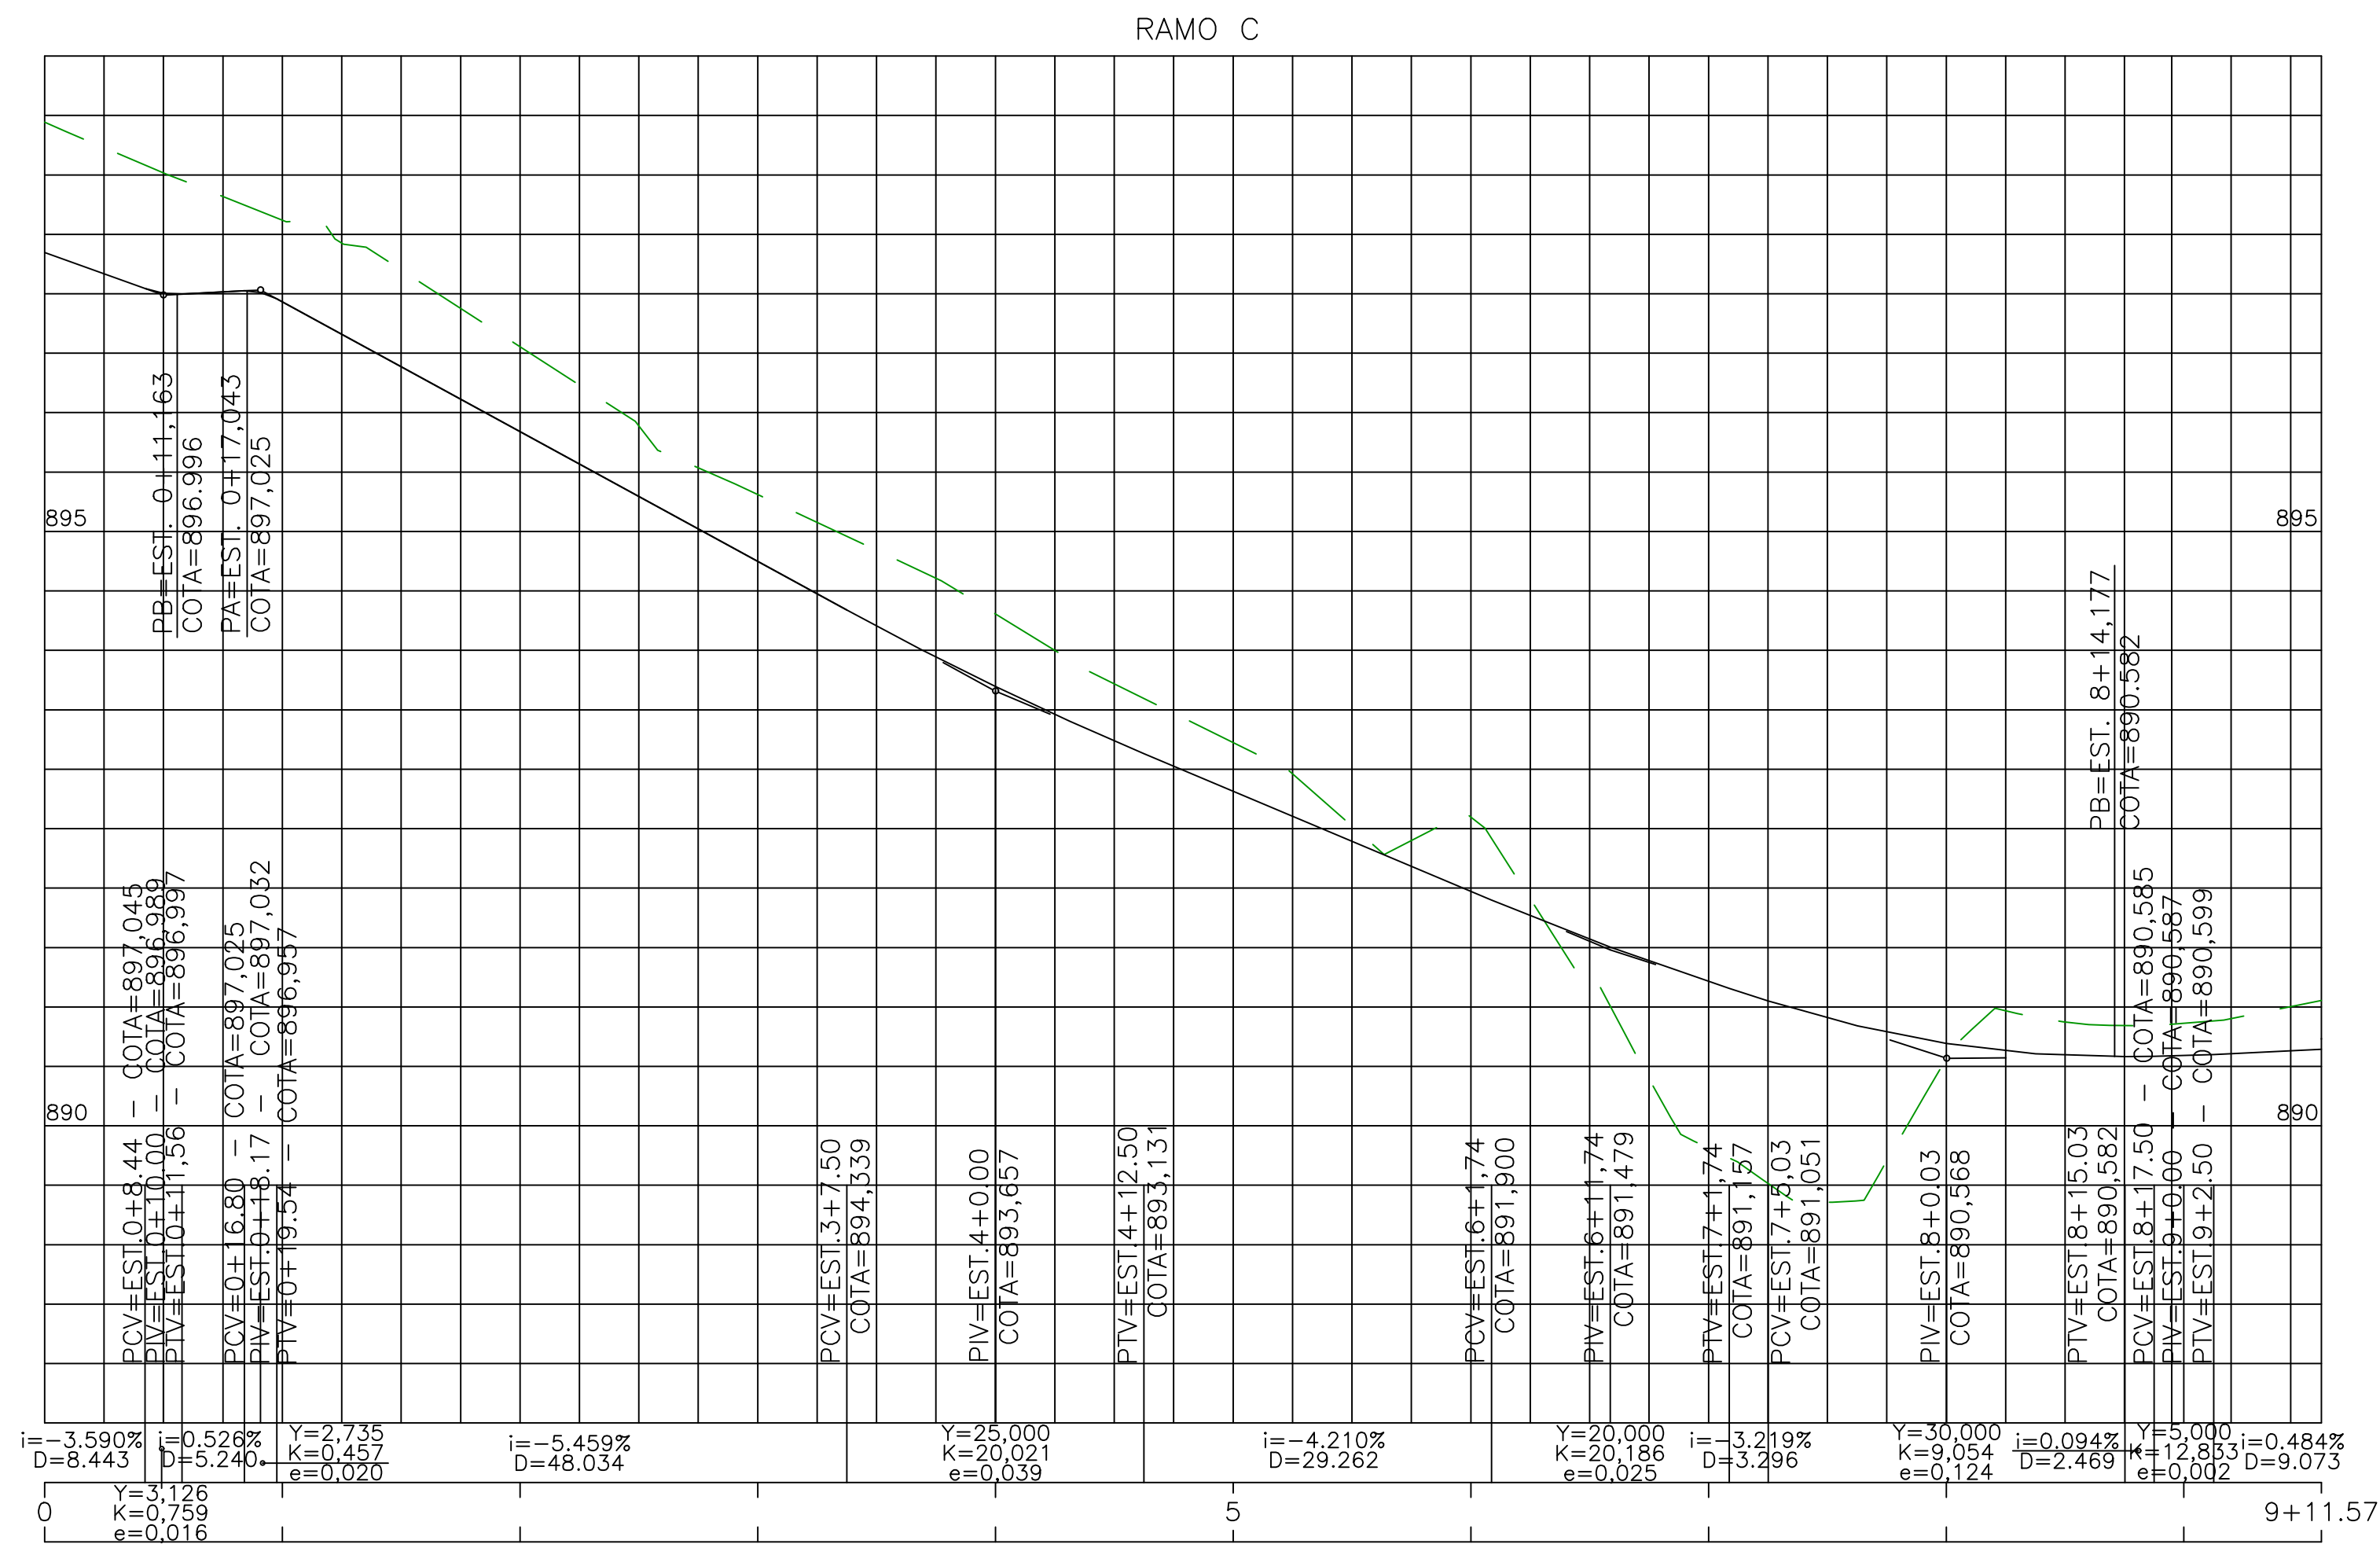

VERSÕES				
	REVISÃO	DATA	DESCRIÇÃO	VERIFICADO POR:

CONTRATADA: P.AVELAR CONSULTORIA E SERVIÇOS CNPJ 24.121.744/0001-22	RESPONSÁVEL TÉCNICO: PROJETO DE RESPONSABILIDADE DO DEPARTAMENTO DE EDIFICAÇÕES E ESTRADAS DE RODAGEM DO ESTADO DE MINAS GERAIS (DER-MG) E CÉDIDO PARA UTILIZAÇÃO DA PREFEITURA MUNICIPAL DE BRUMADINHO – MINAS GERAIS ENGENHEIRO COORDENADOR: LÓCIO CÉSAR FERREIRA DE CARVALHO – CREA 24983/D-MG RT: LÓCIO CÉSAR FERREIRA DE CARVALHO – CREA 24983/D-MG	FOLHA: 19/86
	DESCRIÇÃO: PROJETO DE DRENAGEM	EXTENSÃO: 29 KM CEP: 35840-000 ESCALA: 1/500
 CNPJ 18.363.929/0001-40	ENDEREÇO: MG 040 – TRECHO ENTRE BRUMADINHO/MG E BONFIM/MG PROJETO: ESTRADA BRUMADINHO – BONFIM PROJETO EXECUTIVO TÍTULO: ACESSO A ESTRADA MUNICIPAL – PERFIL RAMO C	ENTREGA: 01