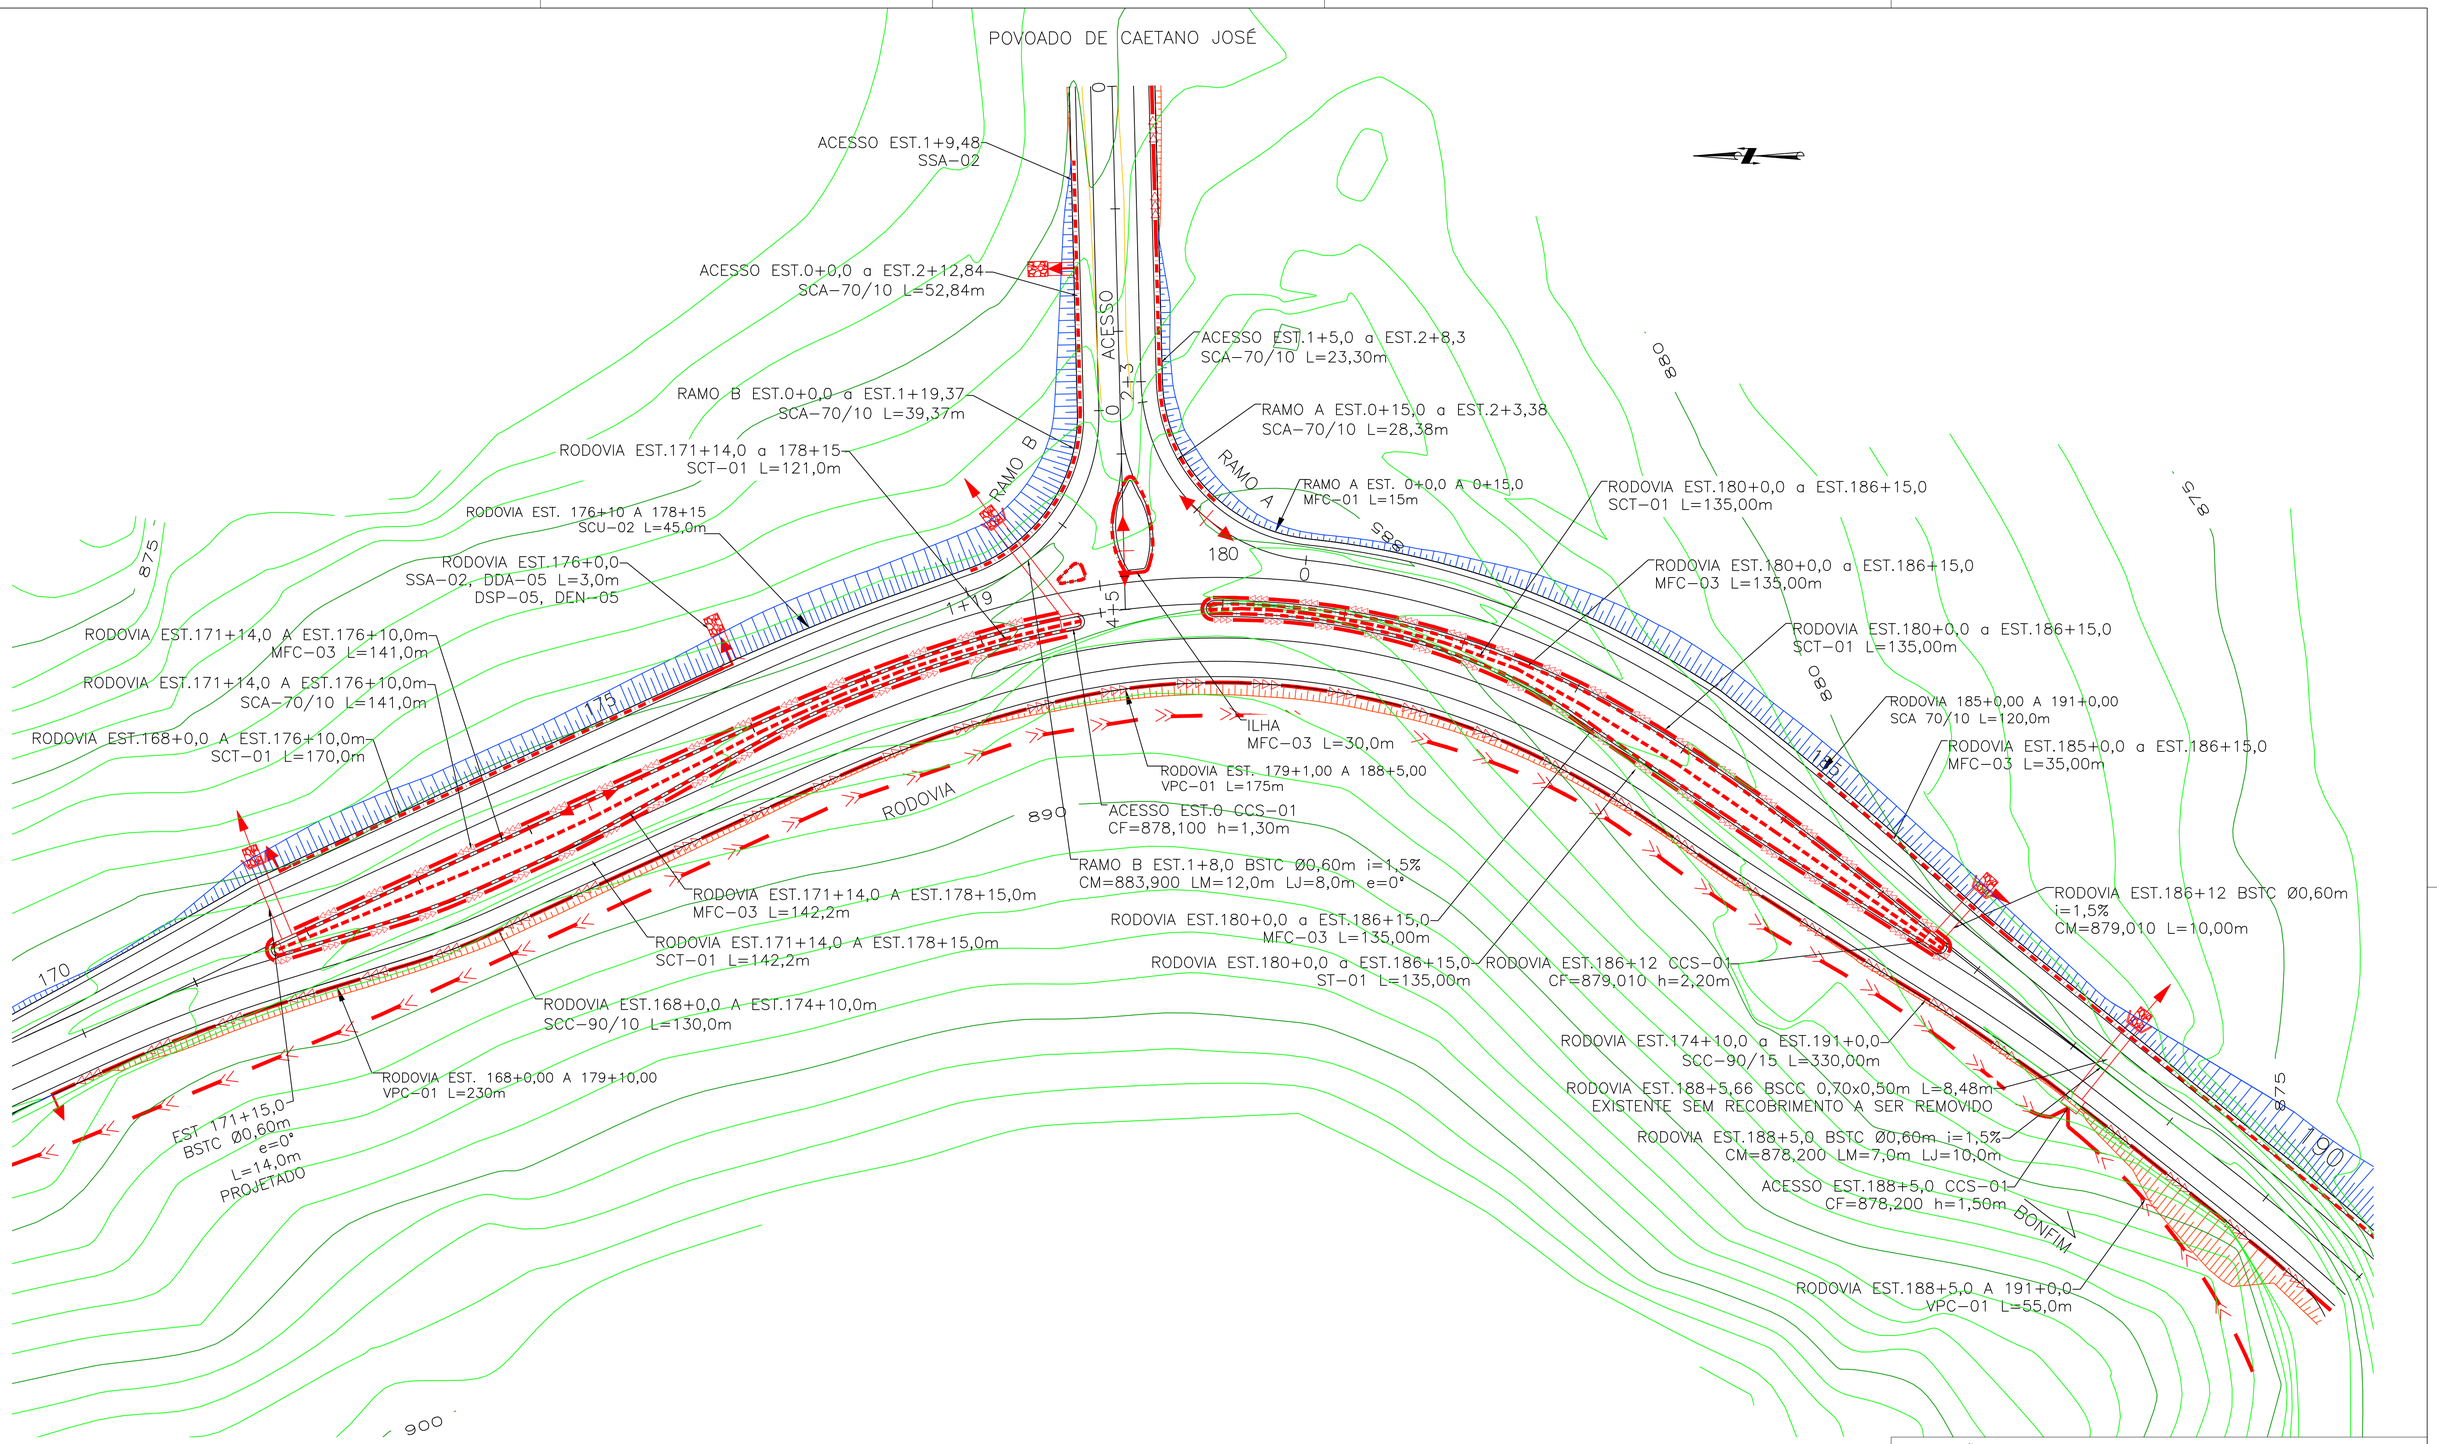

OBSERVAÇÕES:

- TODAS AS MEDIDAS DEVERÃO SER CONFERIDAS NO LOCAL.
- PROJETO CEDIDO PELO DER-MG, PARA USO DA PREFEITURA MUNICIPAL DE BRUMADINHO – MINAS GERAIS.
- DIREITOS AUTORAIS RESERVADOS .L.F.5988 DE 14/12/1973
- NÃO MEDIR OS DESENHOS, SEGUIR COTAS.

VERSÕES

REVISÃO	DATA	DESCRIÇÃO	VERIFICADO POR:

CONTRATADA:

P.AVELAR CONSULTORIA E SERVIÇOS
CNPJ 24.121.744/0001-22

PAVELAR

RESPONSÁVEL TÉCNICO:

PROJETO DE RESPONSABILIDADE DO DEPARTAMENTO DE EDIFICAÇÕES E ESTRADAS DE RODAGEM DO ESTADO DE MINAS GERAIS (DER-MG) E CEDIDO PARA UTILIZAÇÃO DA PREFEITURA MUNICIPAL DE BRUMADINHO – MINAS GERAIS

ENGENHEIRO COORDENADOR:

LÚCIO CÉSAR FERREIRA DE CARVALHO – CREA 24983/D-MG

RT:

LÚCIO CÉSAR FERREIRA DE CARVALHO – CREA 24983/D-MG

CONTRATANTE:

PREFEITURA MUNICIPAL BRUMADINHO

CNPJ 18.363.929/0001-40

DESCRIÇÃO: PROJETO DE DRENAGEM		EXTENSÃO: 29 KM	FOLHA: 12/86
ENDEREÇO: MG 040 – TRECHO ENTRE BRUMADINHO/MG E BONFIM/MG		CEP: 35460-000	
PROJETO: ESTRADA BRUMADINHO – BONFIM	ETAPA: PROJETO EXECUTIVO	ESCALA: 1/500	ENTREGA: 01
TÍTULO: ACESSO AO POVOADO DE CAETANO JOSÉ			

1270_12-13_Estrada_Brumadinho_Bonfim_DRE_V1.dwg