



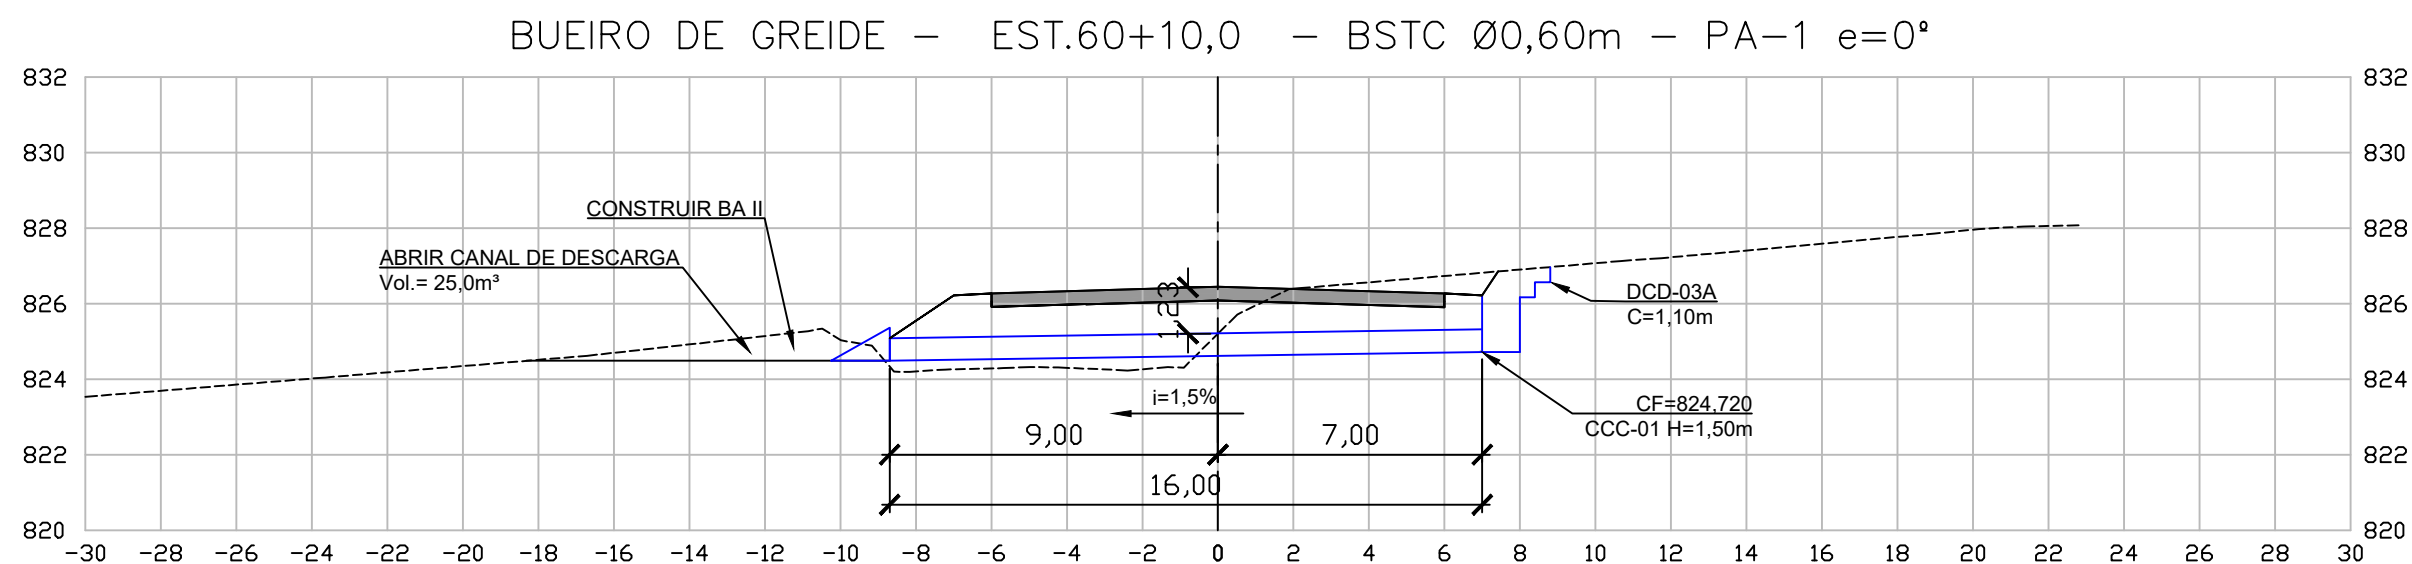

OBSERVAÇÕES:

-TODAS AS MEDIDAS DEVERÃO SER CONFERIDAS NO LOCAL.
- PROJETO CEDIDO PELO DER-MG, PARA USO DA PREFEITURA MUNICIPAL DE BRUMADINHO – MINAS GERAIS.
-NÃO MEDIR OS DESENHOS, SEGUIR COTAS.
-DIREITOS AUTORAIS RESERVADOS L.F.5988 DE 14/12/1973

CONTRATANTE:

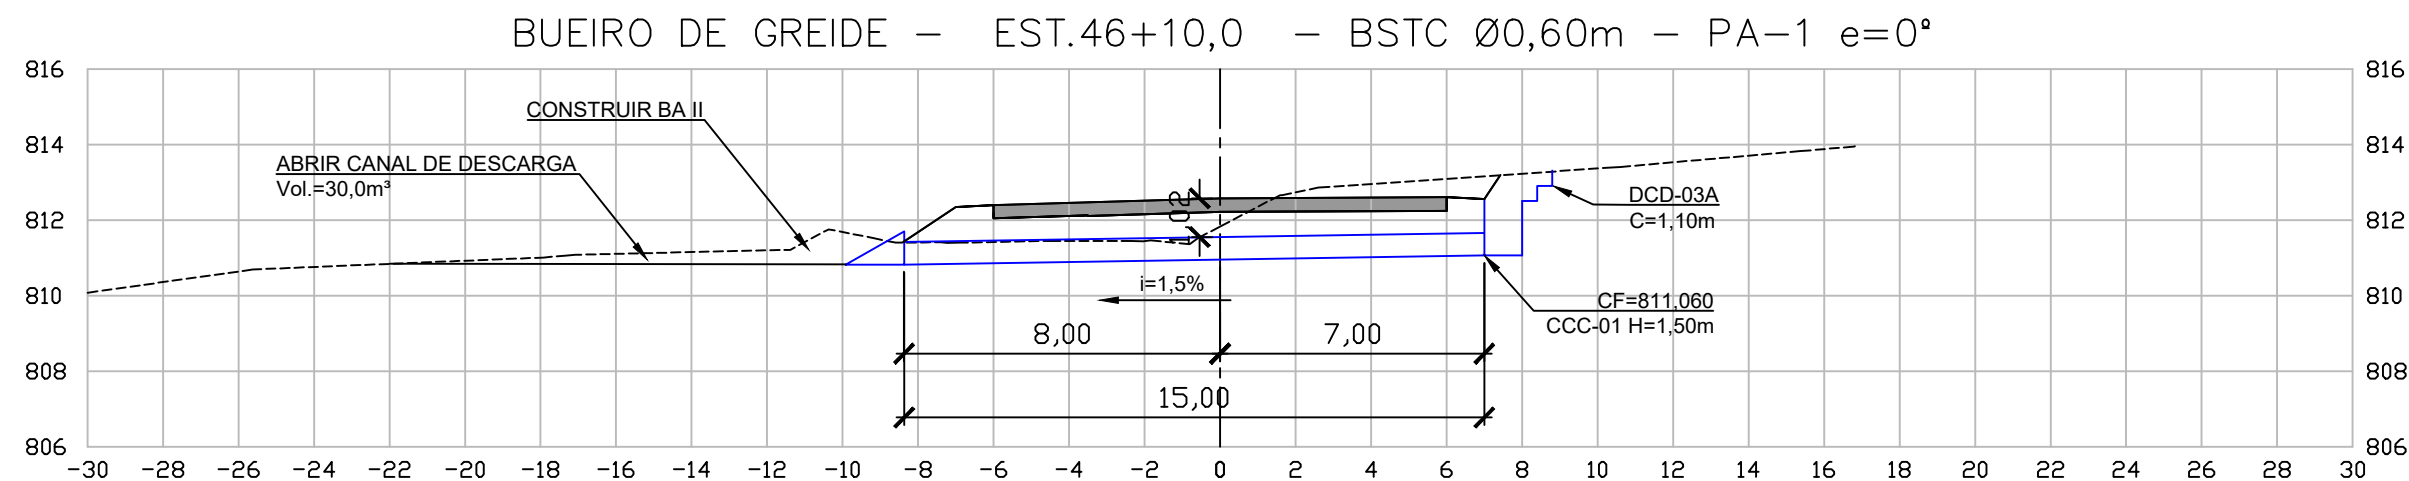

CNPJ 18.363.929/0001-40

CONTRATADA:



P. VELAR CONSULTORIA E SERVIÇOS
CNPJ 24121744/0001-22

RESPONSÁVEL TÉCNICO:

PROJETO DE RESPONSABILIDADE DO DEPARTAMENTO DE EDIFICAÇÕES E ESTRADAS DE RODAGEM DO ESTADO DE MINAS GERAIS (DER-MG) E CEDIDO PARA UTILIZAÇÃO DA PREFEITURA MUNICIPAL DE BRUMADINHO – MINAS GERAIS

ENGENHEIRO COORDENADOR:
LÚCIO CÉSAR FERREIRA DE CARVALHO – CREA 24983/D-MG

RT:
LÚCIO CÉSAR FERREIRA DE CARVALHO – CREA 24983/D-MG

DESCRIÇÃO:

PROJETO DE DRENAGEM

ENDEREÇO:

MG 040 – TRECHO ENTRE BRUMADINHO/MG E BONFIM/MG

PROJETO:

ESTRADA BRUMADINHO – BONFIM

TÍTULO:

BUEIROS DE GREIDE

ETAPA:

PROJETO EXECUTIVO

EXTENSÃO:
29 KM

CEP:
35460-000

ESCALA:

1/200

FOLHA:

68/86

ENTREGA:

01

VERSÕES

REVISÃO	DATA	DESCRIÇÃO	VERIFICAÇÃO