


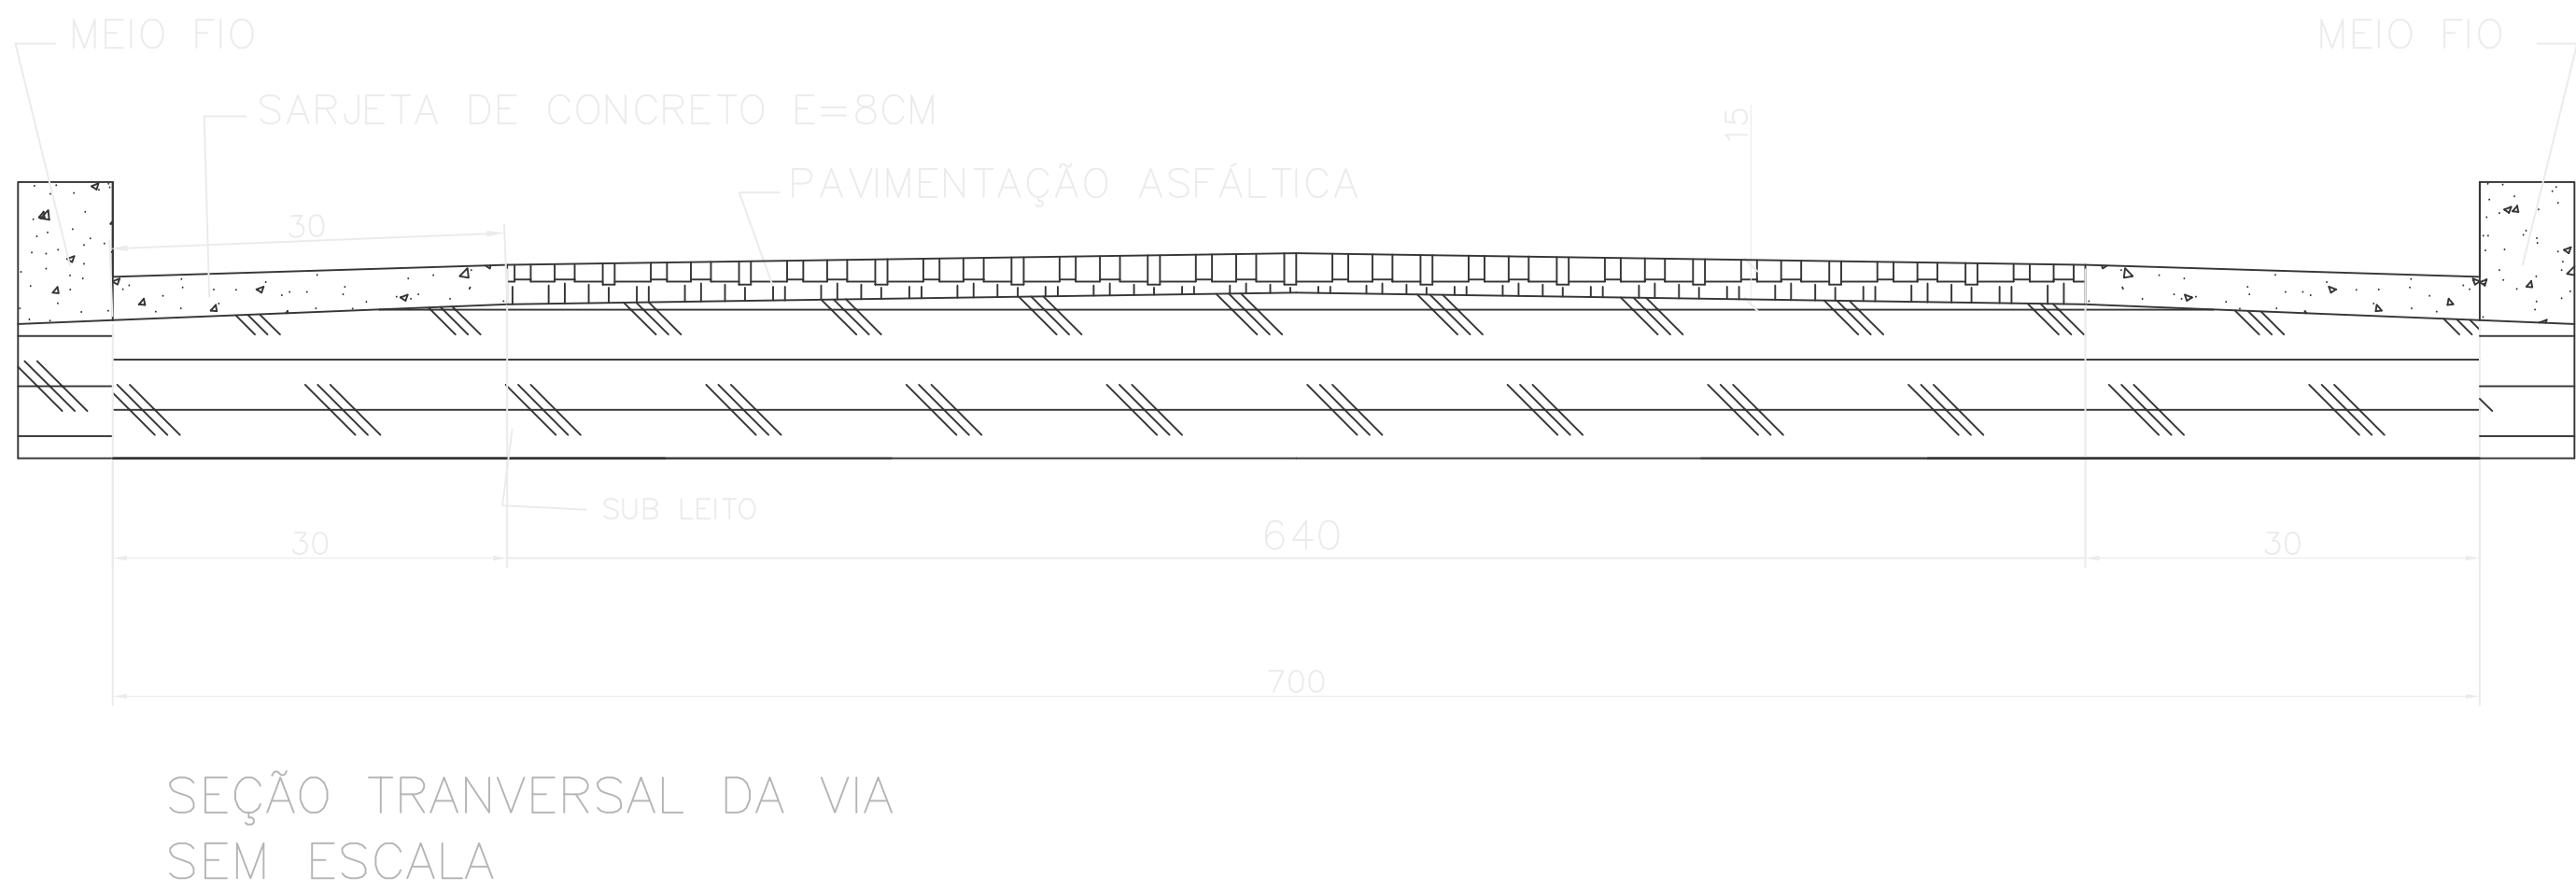

PREFEITURA MUNICIPAL DE BONFIM	TÍTULO	PROJETO GEOMÉTRICO	
	LOCAL	ESTRADA BONFIM – BELO VALE	
	RESPONSÁVEL TÉCNICO	NATANE MARIA DE SOUZA	CREA 369.514/D
	DETALHE	ESTRADA SER ASFALTADA	FOLHA 01/01
	PREFEITO	MARCONI MARQUES PARREIRAS	APROVADO EM
	INFORMEÇÕES COMPLEMENTARES	MAPA DE LOCALIZAÇÃO – TRECHO I	ESCALA: 1:2000