

CONOMÍNIO ÁGUAS CLARAS

ROD. DESEMBARGADOR DR. LUCIO URBANO

ÁREA VERDE 02

ÁREA VERDE 02

ÁREA INSTITUCIONAL 02
ÁREA = 3.676,42 m²


ÁREA INSTITUCIONAL 01

HERDEIROS DE
JOSÉ EUSTÁQUIO NEVES

N=7.753.200

E=578.200

LOCAÇÃO - AFASTAMENTO
Esc.: 1/300

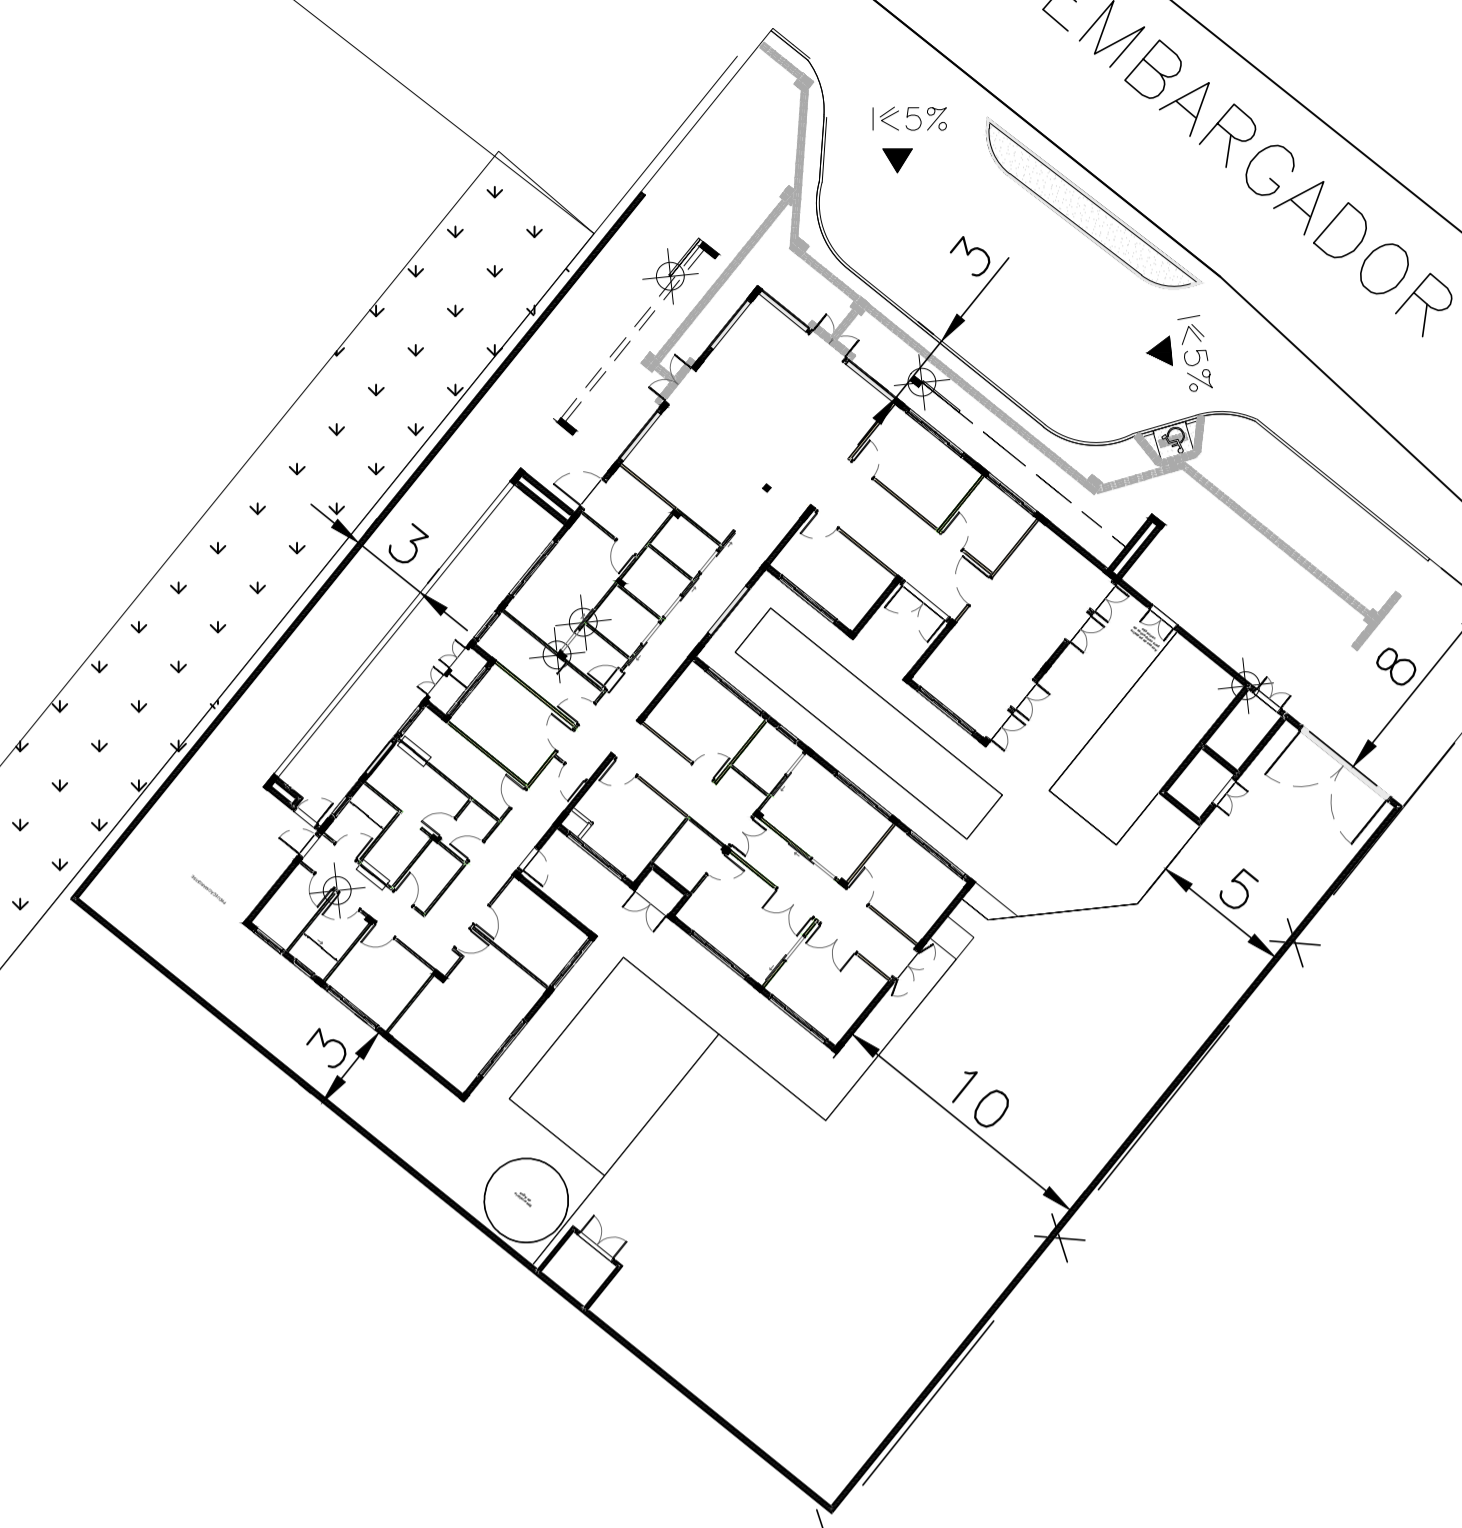

ESPAÇO PARA USO DA VISA		IDENTIFICAÇÃO DO ESTABELECIMENTO	
RAZÃO SOCIAL: UBS DR. BISMARCK CAMPOS		NOME FANTASIA:	
UNIDADES/SETORES: SAÚDE		CNPJ/CPF: 18.363.945/0001-33	
ÁREAS: A CONSTRUIR: 389,78 m ² A ADEQUAR/REFORMAR: m ²		ÁREA TOTAL: 389,78m ²	
LOGRADOURO: ROD. DESEMBARGADO DR. LUCIO URBANO		COMPLEMENTO:	NÚMERO: SN
BAIRRO/DISTRITO: CONDOMINIO AGUAS CLARAS	MUNICÍPIO/ESTADO: BONFIM / MG	CEP: 35480-000	
RESPONSÁVEL LEGAL PELO ESTABELECIMENTO: MARCONI MARQUES PARREIRAS		ASSINATURA:	
CPF: 032.297.016-40			
RESPONSÁVEL TÉCNICO PELO PROJETO ARQUITETÔNICO			
NOME: NATANE MARIA DE SOUZA			
CAU/CREA: MG 369.514/D			
ASSINATURA:			
CONTEÚDO DA FOLHA: AFASTAMENTOS - LOCAÇÃO		DATA: 27/02/2025	
		FOLHA Nº: 08/08	