


07 COTA ZERO - COM TOPOGRAFIA  
ESCALA 1 : 500

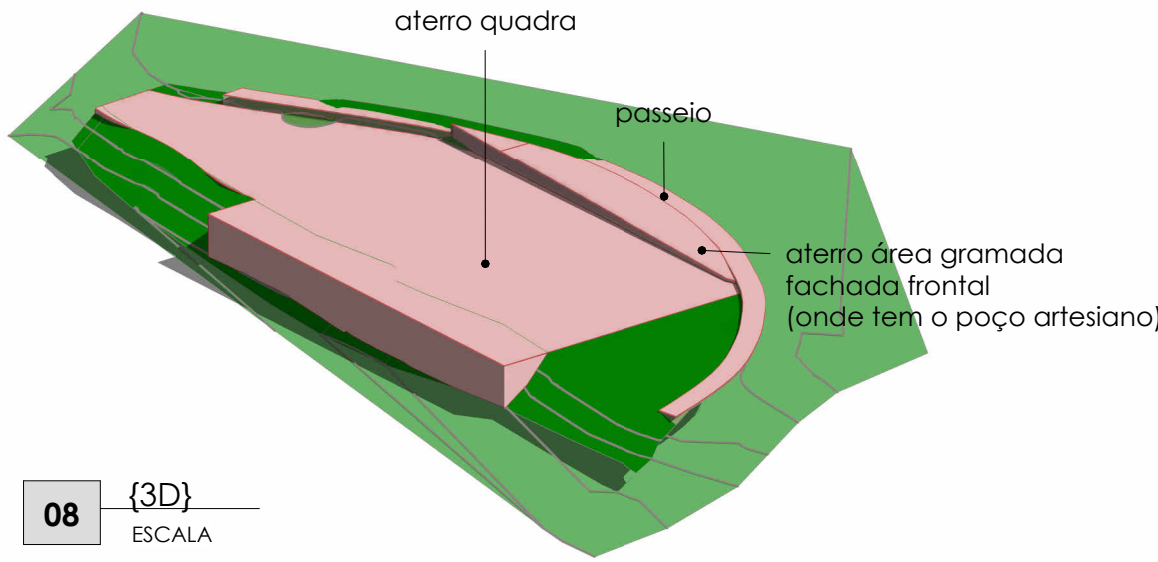

RESERVADO À PREFEITURA:

Tabela de Topografia - Corte/Aterro				
Nome	Área da superfície	Vol. Corte	Vol. Aterro	Movimentação total
Área do Pátio	638,38 m²	34,10 m³	205,98 m³	171,87 m³
Área de Taludes e Lote Natural	428,37 m²	2,03 m³	14,13 m³	12,09 m³
Aterro Área Verde Frente ao Passeio	85,35 m²	0,00 m³	49,10 m³	49,10 m³
Área Total do Terreno: 3	1.352,10 m²	36,14 m³	269,21 m³	233,07 m³


Aprovações anteriores:

CLIENTE/CPF: Tatiana de Oliveira Campos  
PREFEITURA MUNICIPAL DE MOEDA 226817/D

Quadro de áreas:  
Área do Terreno:  
Área Subsolo:  
Área Térreo:  
Área 1º Pav:  
Total Construído:

Áreas Redutíveis:

Total Redutível:



CNM ENGENHARIA

DOCUMENTO:  
PROJETO QUADRA POLIESPORTIVA MOEDA - R03

CLIENTE/CPF:  
PREFEITURA MUNICIPAL DE MOEDA

ENDEREÇO:  
Taquaraçu

DATA:  
27-02-2026

DESENHISTA:  
ISABELE PANZERA

RESPONSÁVEL TÉCNICO:  
Tatiana de Oliveira Campos

CREA/CAU:  
226817/D

Nº DA PRANCHA

03 / 03

ESCALA:  
Como indicado