


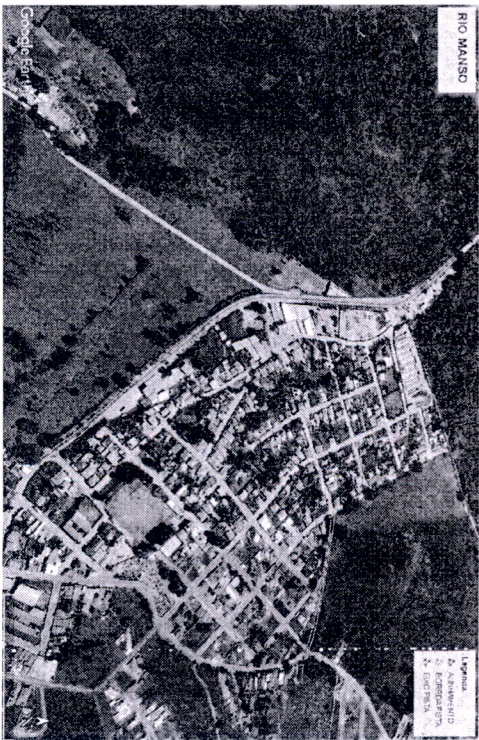

LEVANTAMENTO PLANIMÉTRICO

MARGINAL RUA ANTONIO PEDRO DE MELO

Barrio: Centro – Nova Cachoeira
Município / UF: Rio Manso / MG
Comarca / UF: Bonfim / MG

QUADRO DE ÁREAS

Área: 7.371,58 m²

ESCALA: 1:3500

FL: 01/01

CONVENÇÕES

- BORDA PISTA
- ALINHAMENTO
- EIXO PISTA
- COORDENADA DE REFERENCIA
- TALUDE

NOTAS

PROJEÇÃO UNIVERSAL TRANSVERSA DE MERCATOR
DATUM VERTICAL IMBUTIBA – SC
DATUM OFICIAL – SIRGAS 2000
MERIDIANO CENTRAL – (–45°)
FUSO – (23)
CONV. MERIDIANA: -----
FATOR DE ESCALA: -----

COORD. REFERENCIA: N: 7759035,021
E: 572040,36

DATA DAS OBSERVAÇÕES: 14/12/2022

PREFEITURA MUNICIPAL DE RIO MANSO:

Luiz Leonardo Lucena
Prefeito Municipal

RESPONSÁVEL TÉCNICO:

Hugo Santana e Silva
Engenheiro Civil
CREA: MG-129.137/D

FOLHA: 01/01

Rio Manso, 09 de fevereiro de 2024.

Hugo Santana e Silva
Engenheiro

CREA: MG 129137-D

