
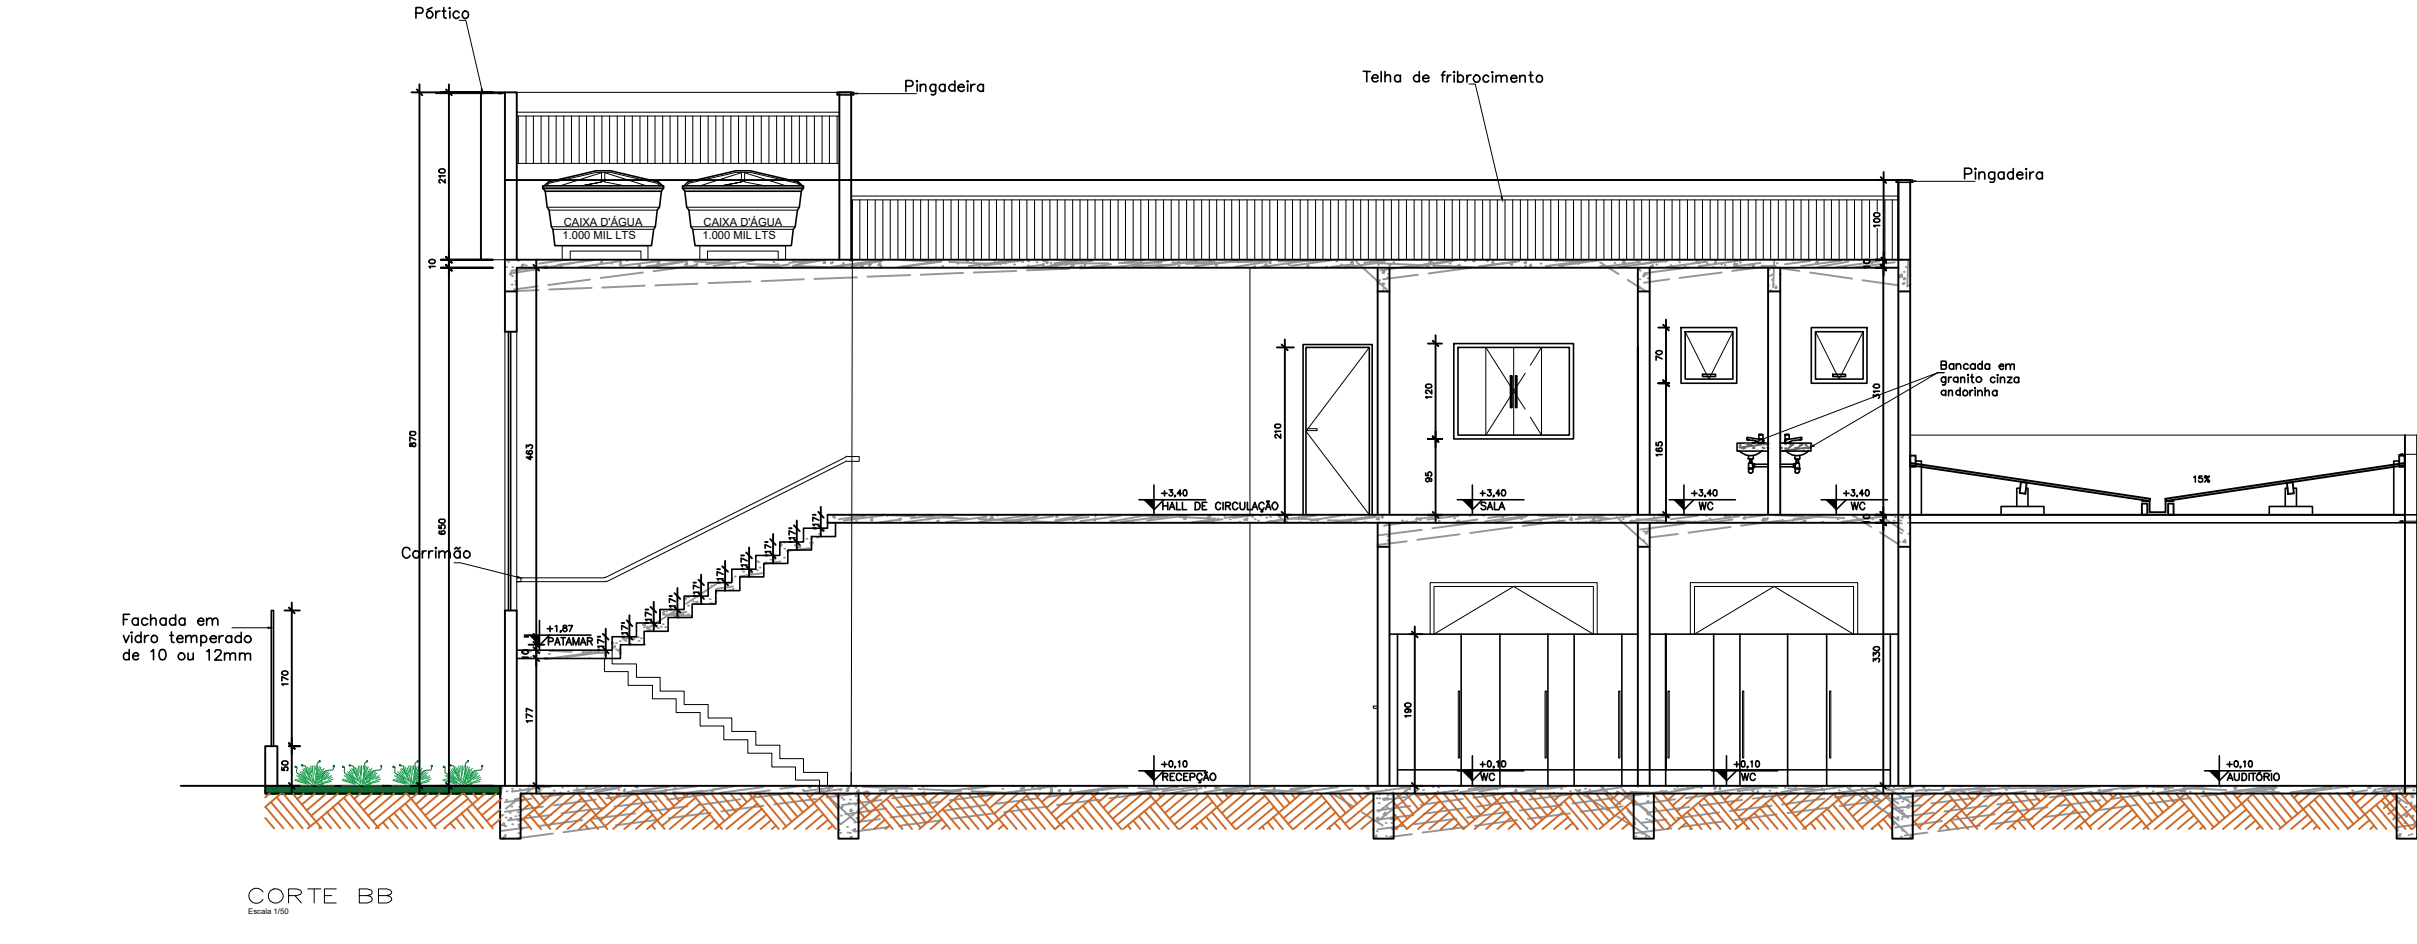
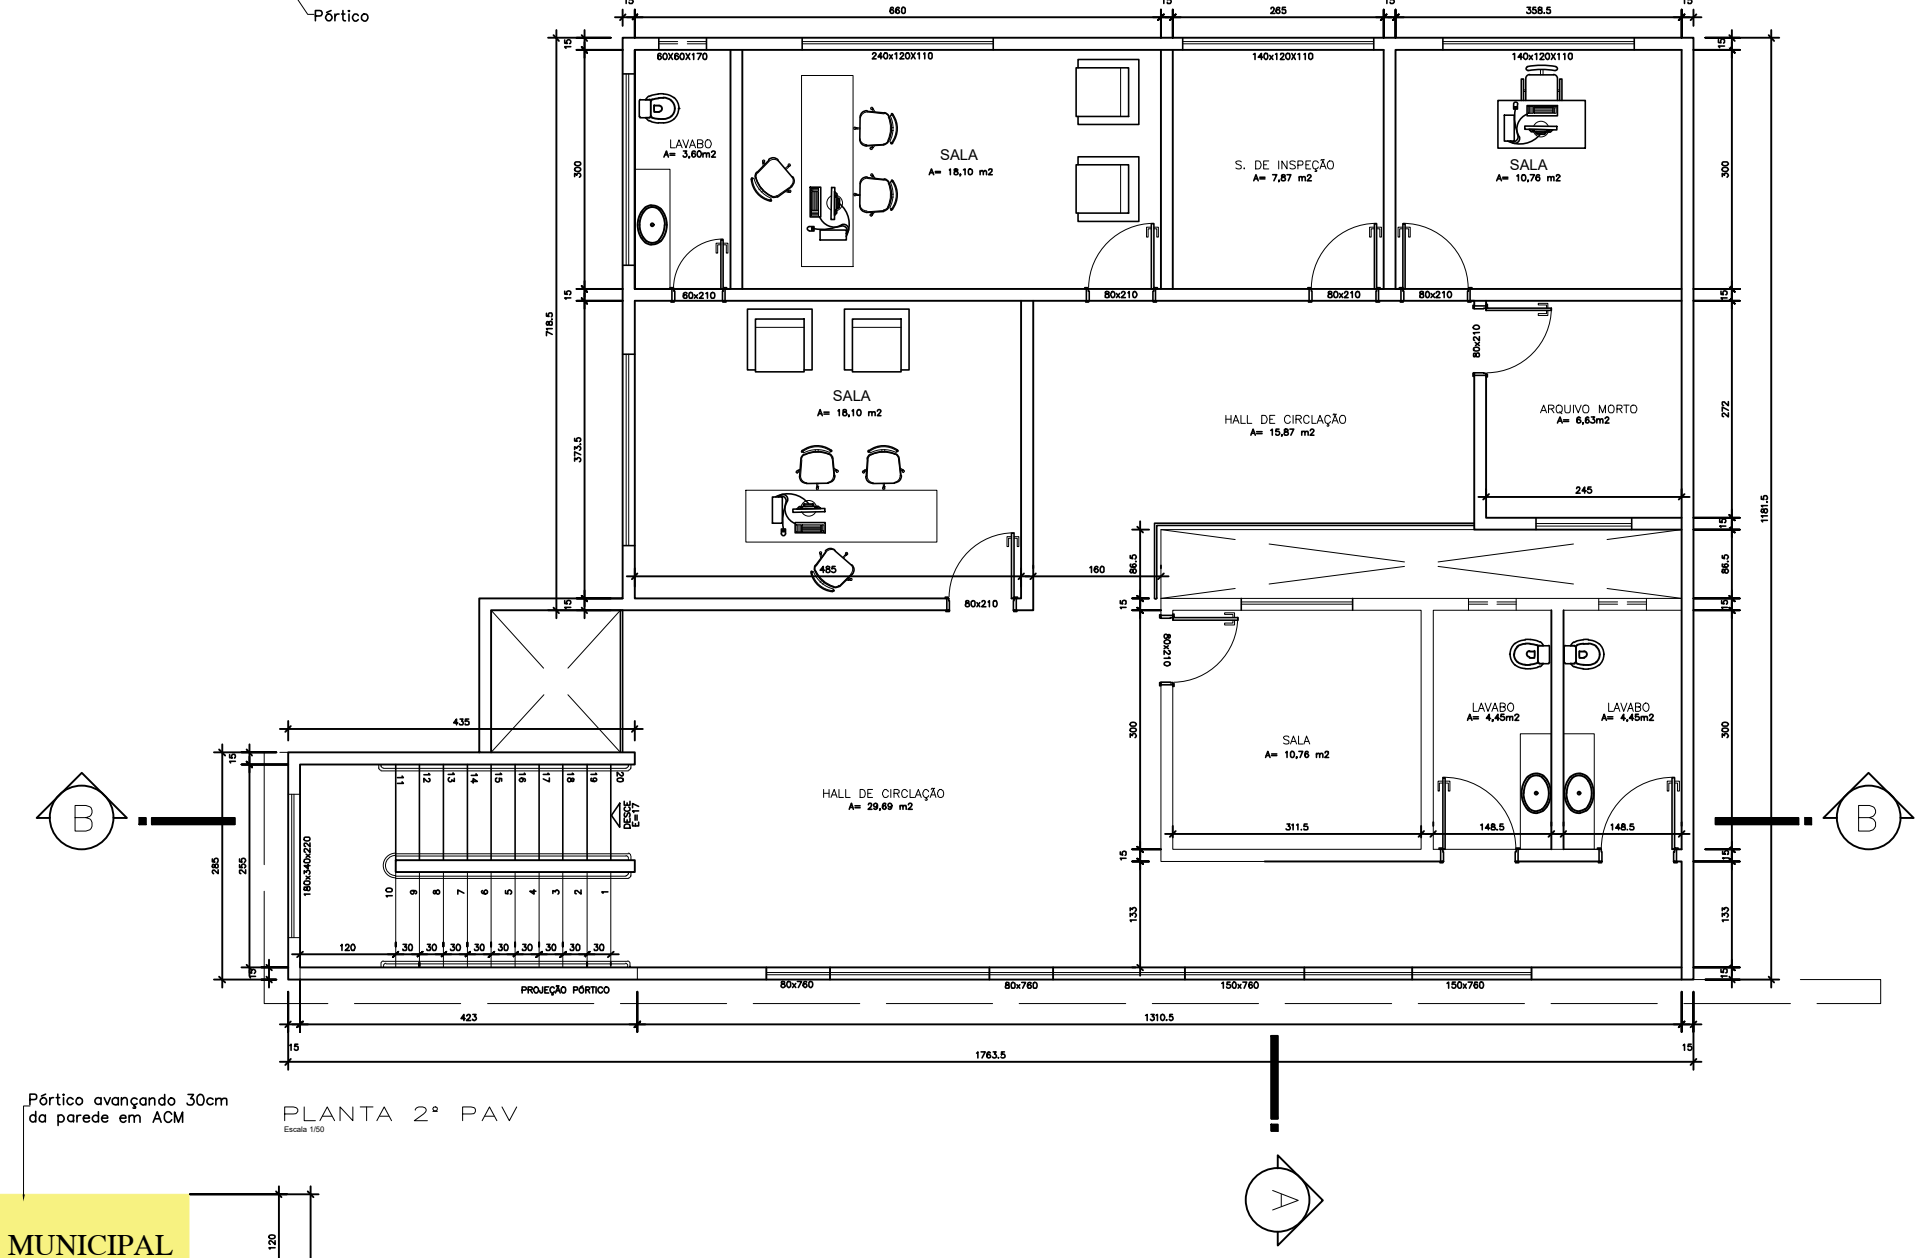
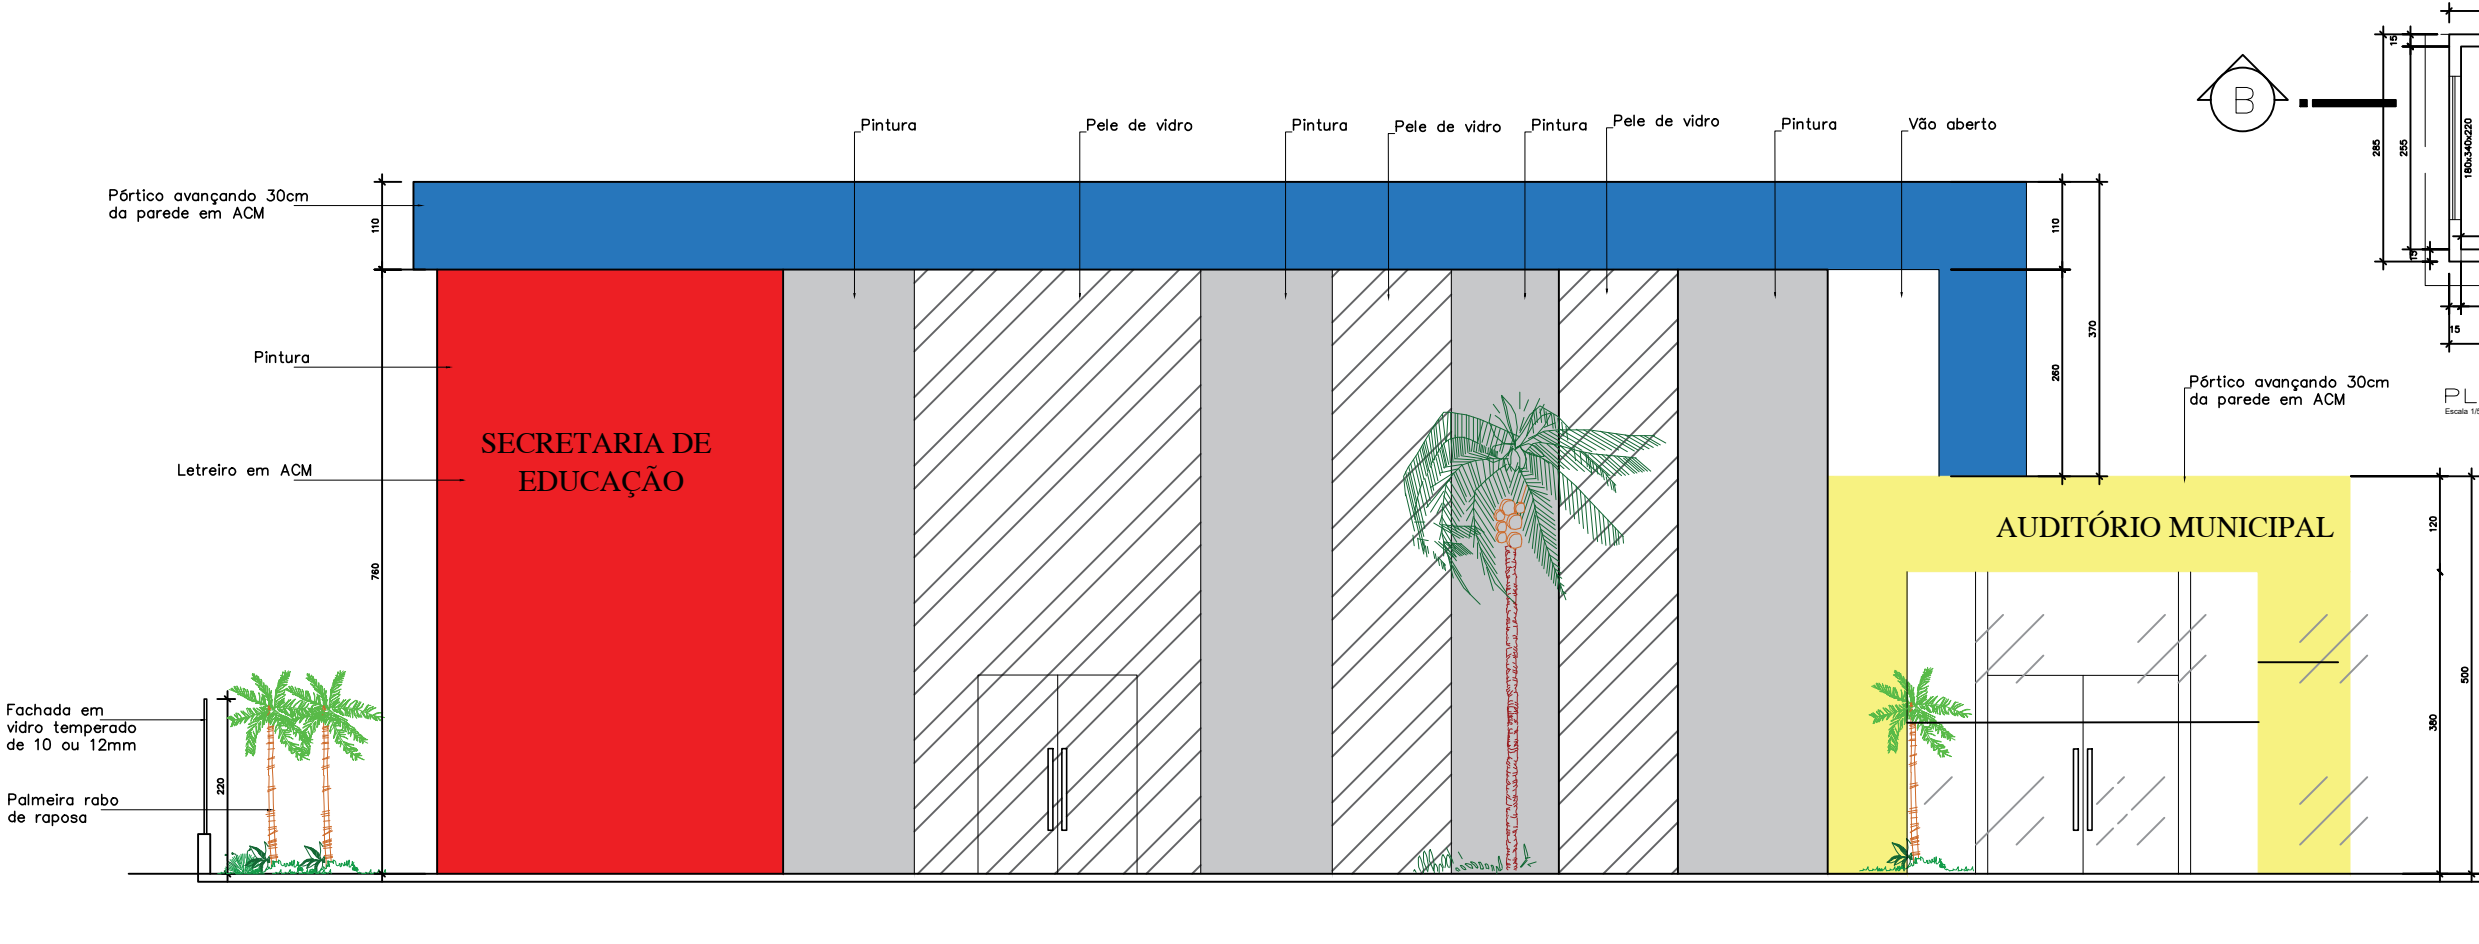
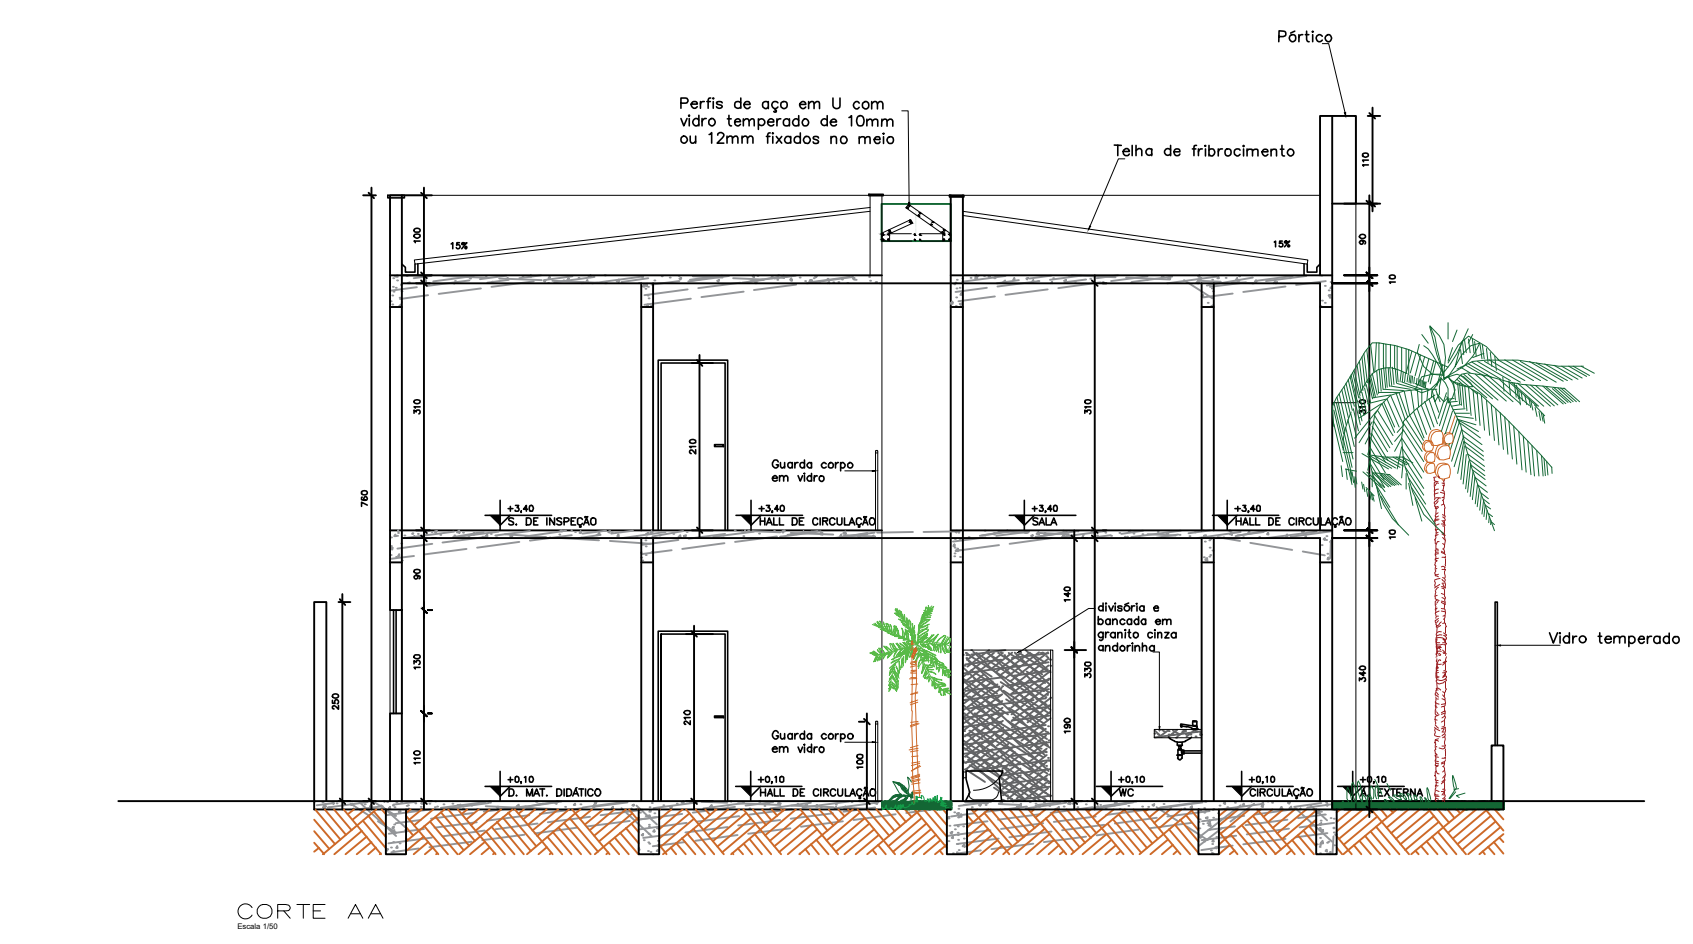
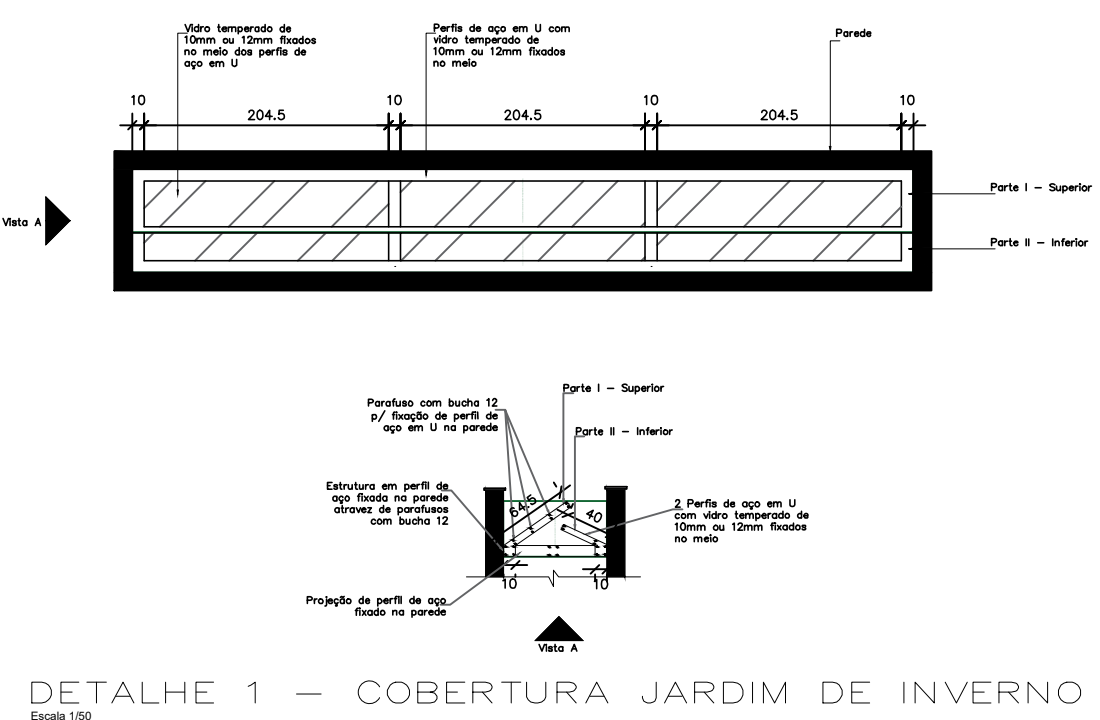
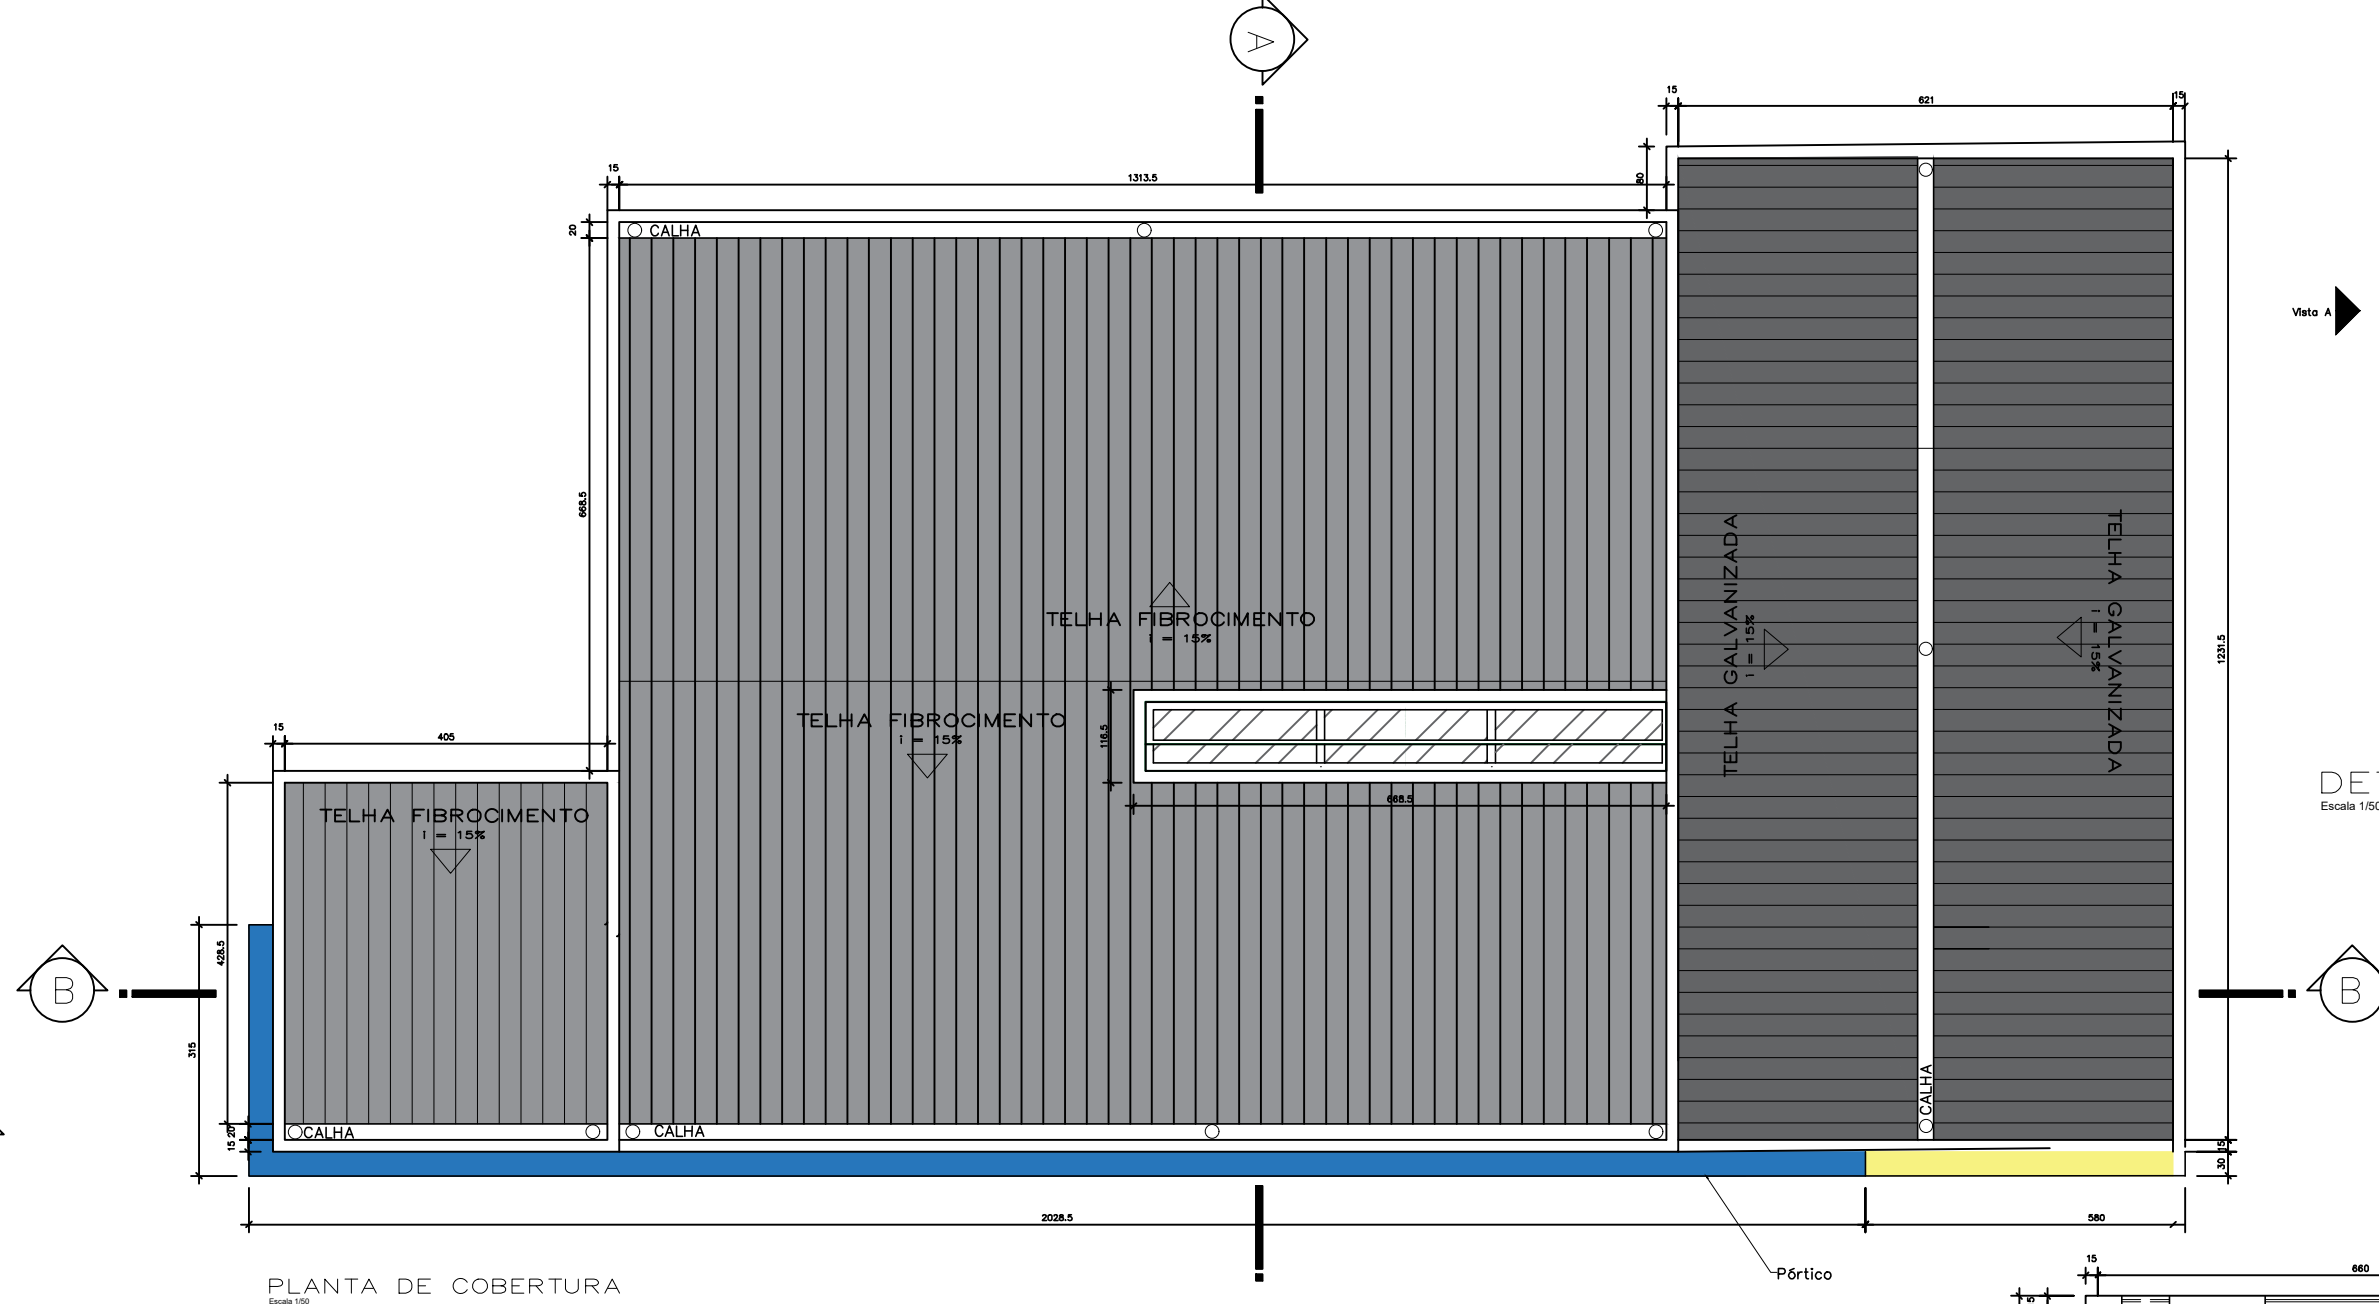


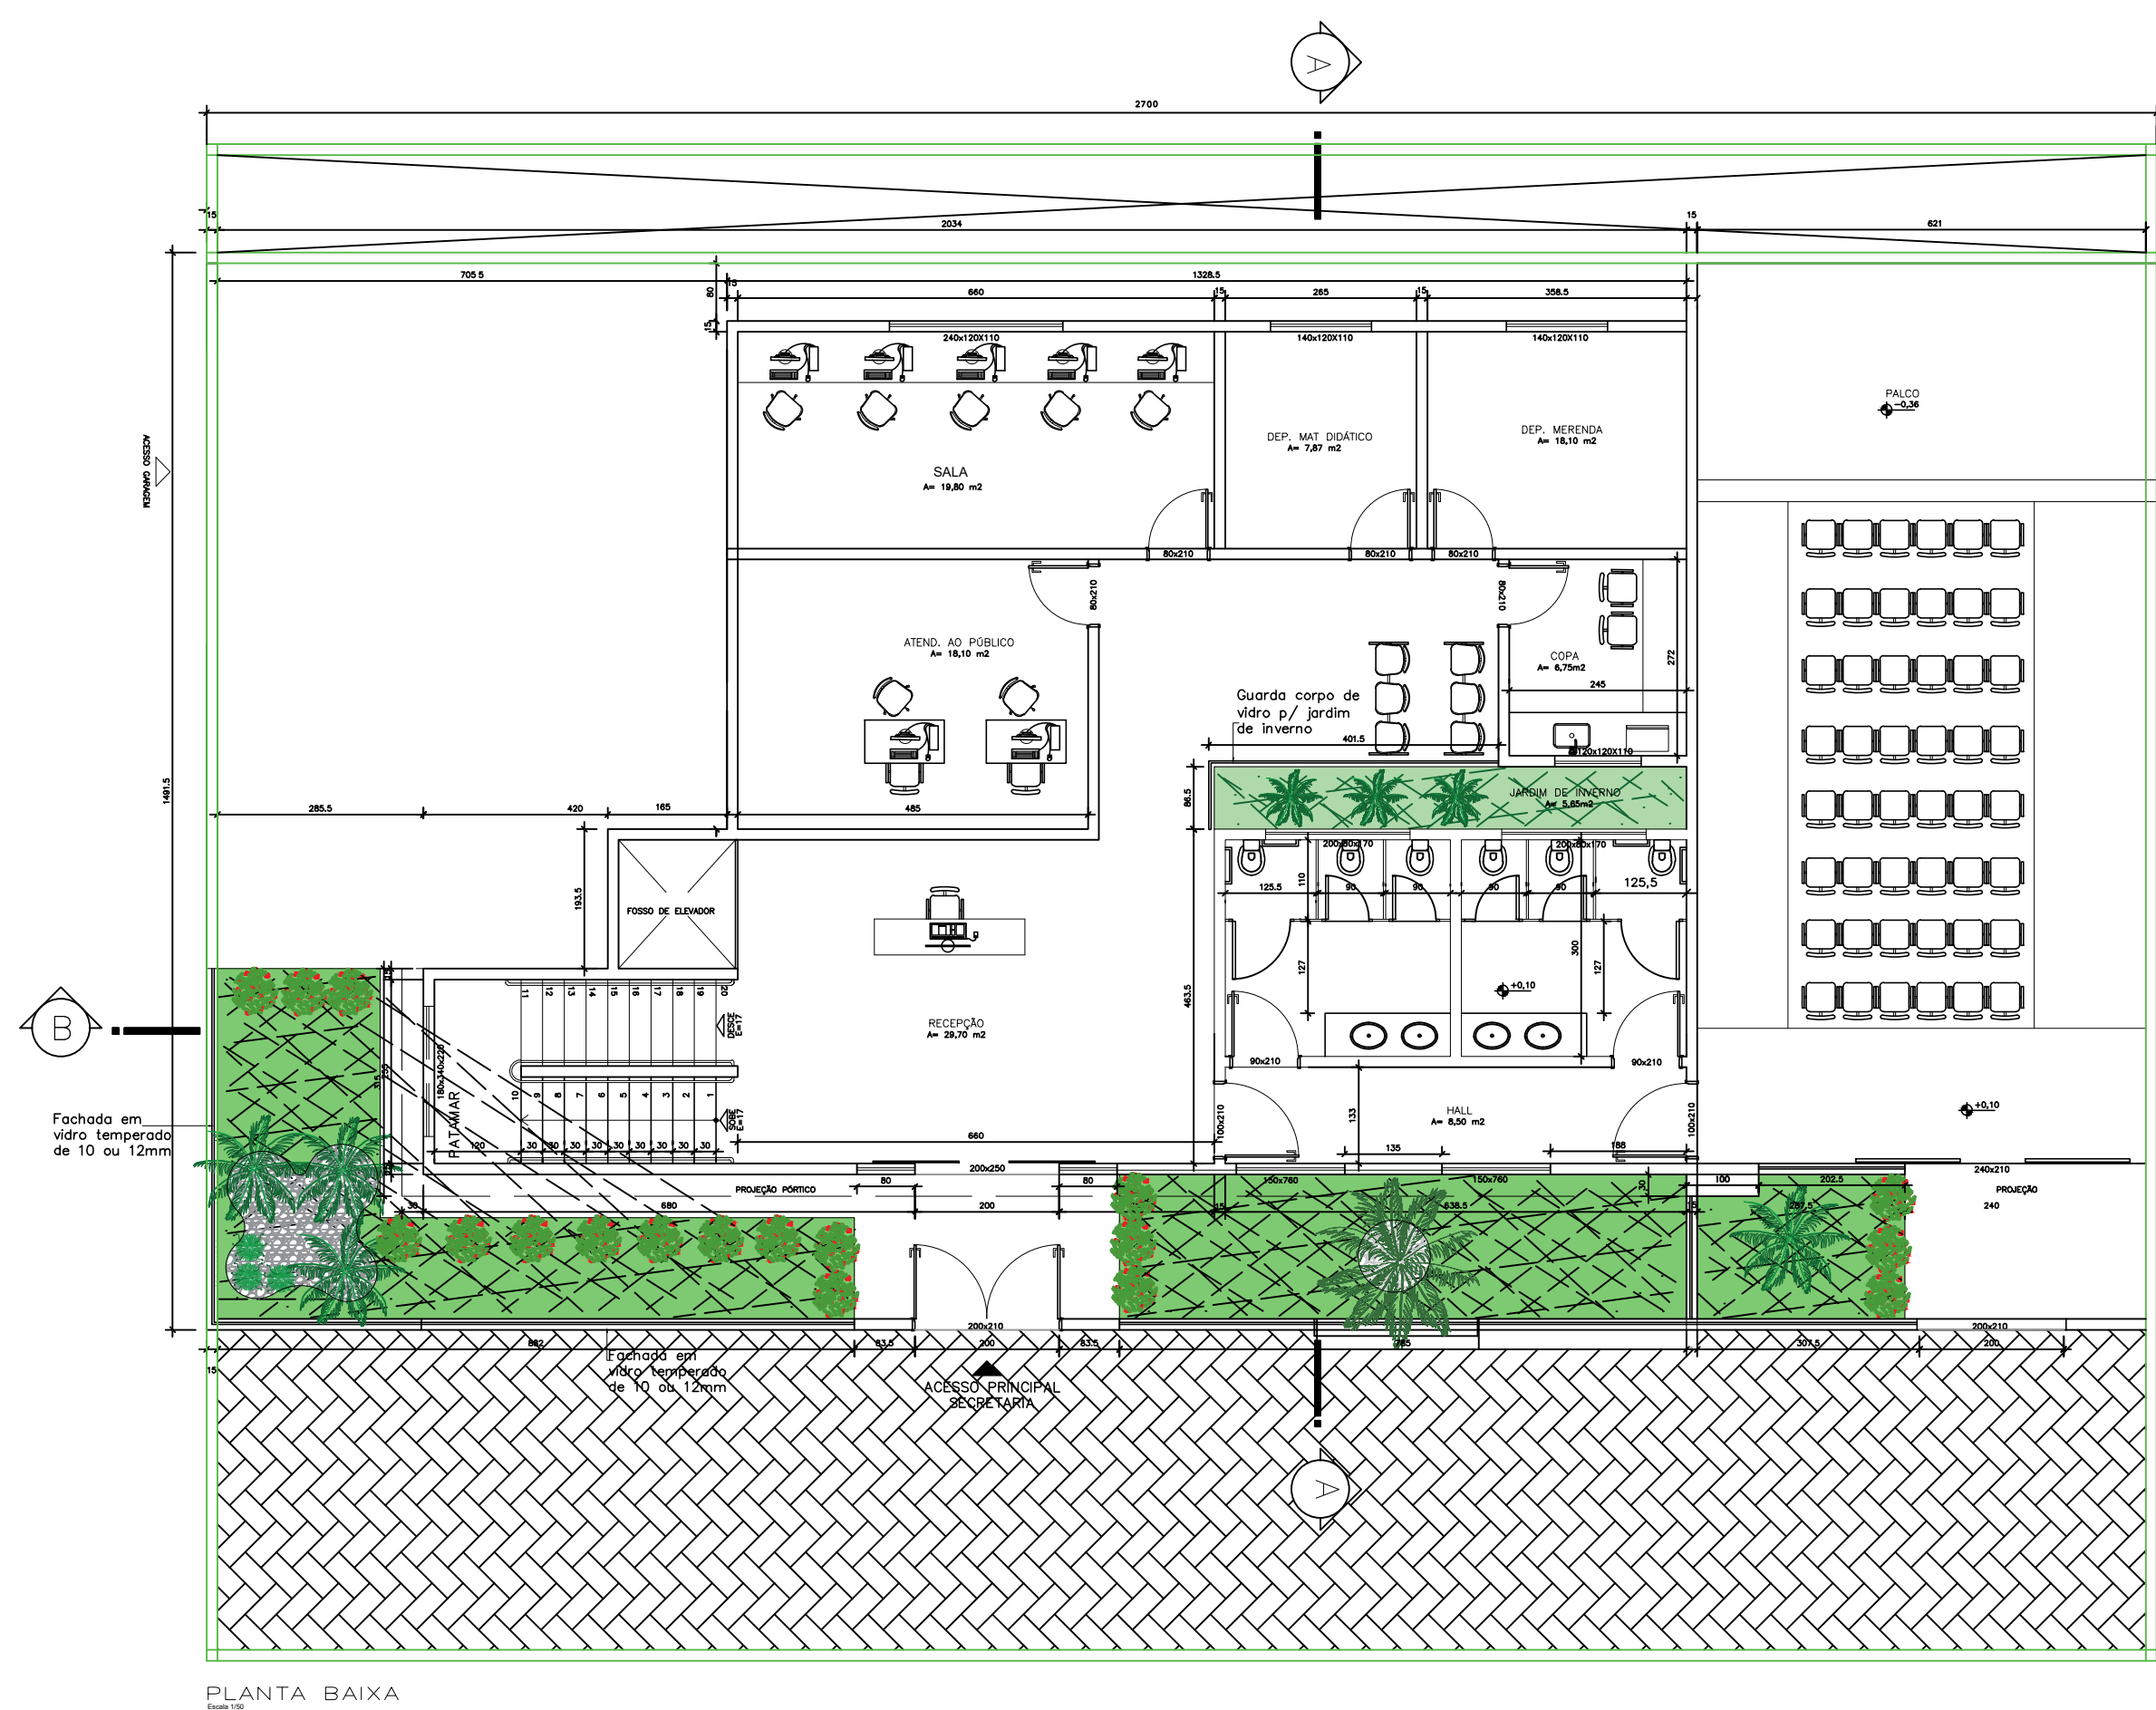

PARA USO DA PREFEITURA MUNICIPAL	Responsável Técnico		CREA MG	160.589/D	
	LEONIL SALAZAR CORREA Engenheiro Civil				
	Proprietário				
	Fábio Henrique Gardingo Prefeito do Município de Matipó - MG				
	DADOS DO PROJETO BÁSICO	Título		Esc.	
		Projeto arquitetônico Secretaria de Educação			
		Uso			
		Secretaria de Educação			
		Conteúdo			
		Planta baixa, corte, fachada, cobertura e detalhes			
Endereço		Data		OUTUBRO/2025	
Rua Varil Ramos Coelho Rodrigues, Matipó - MG					
Observações:		Folha		01/01	