

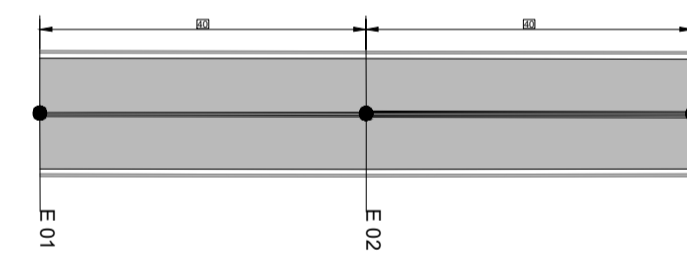


QUADRO DE QUANTITATIVOS  
RUA DAS ARARAS


SERVIÇOS A EXECUTAR	COMP. (M)	LARG. (M)	ÁREA (M2)	ESTACA	VOL. (M3)
RECAPEAMENTO (CBUQ) - E = 0,05 M	VAR	VAR	VAR		VAR
SARJETA	VAR			-	

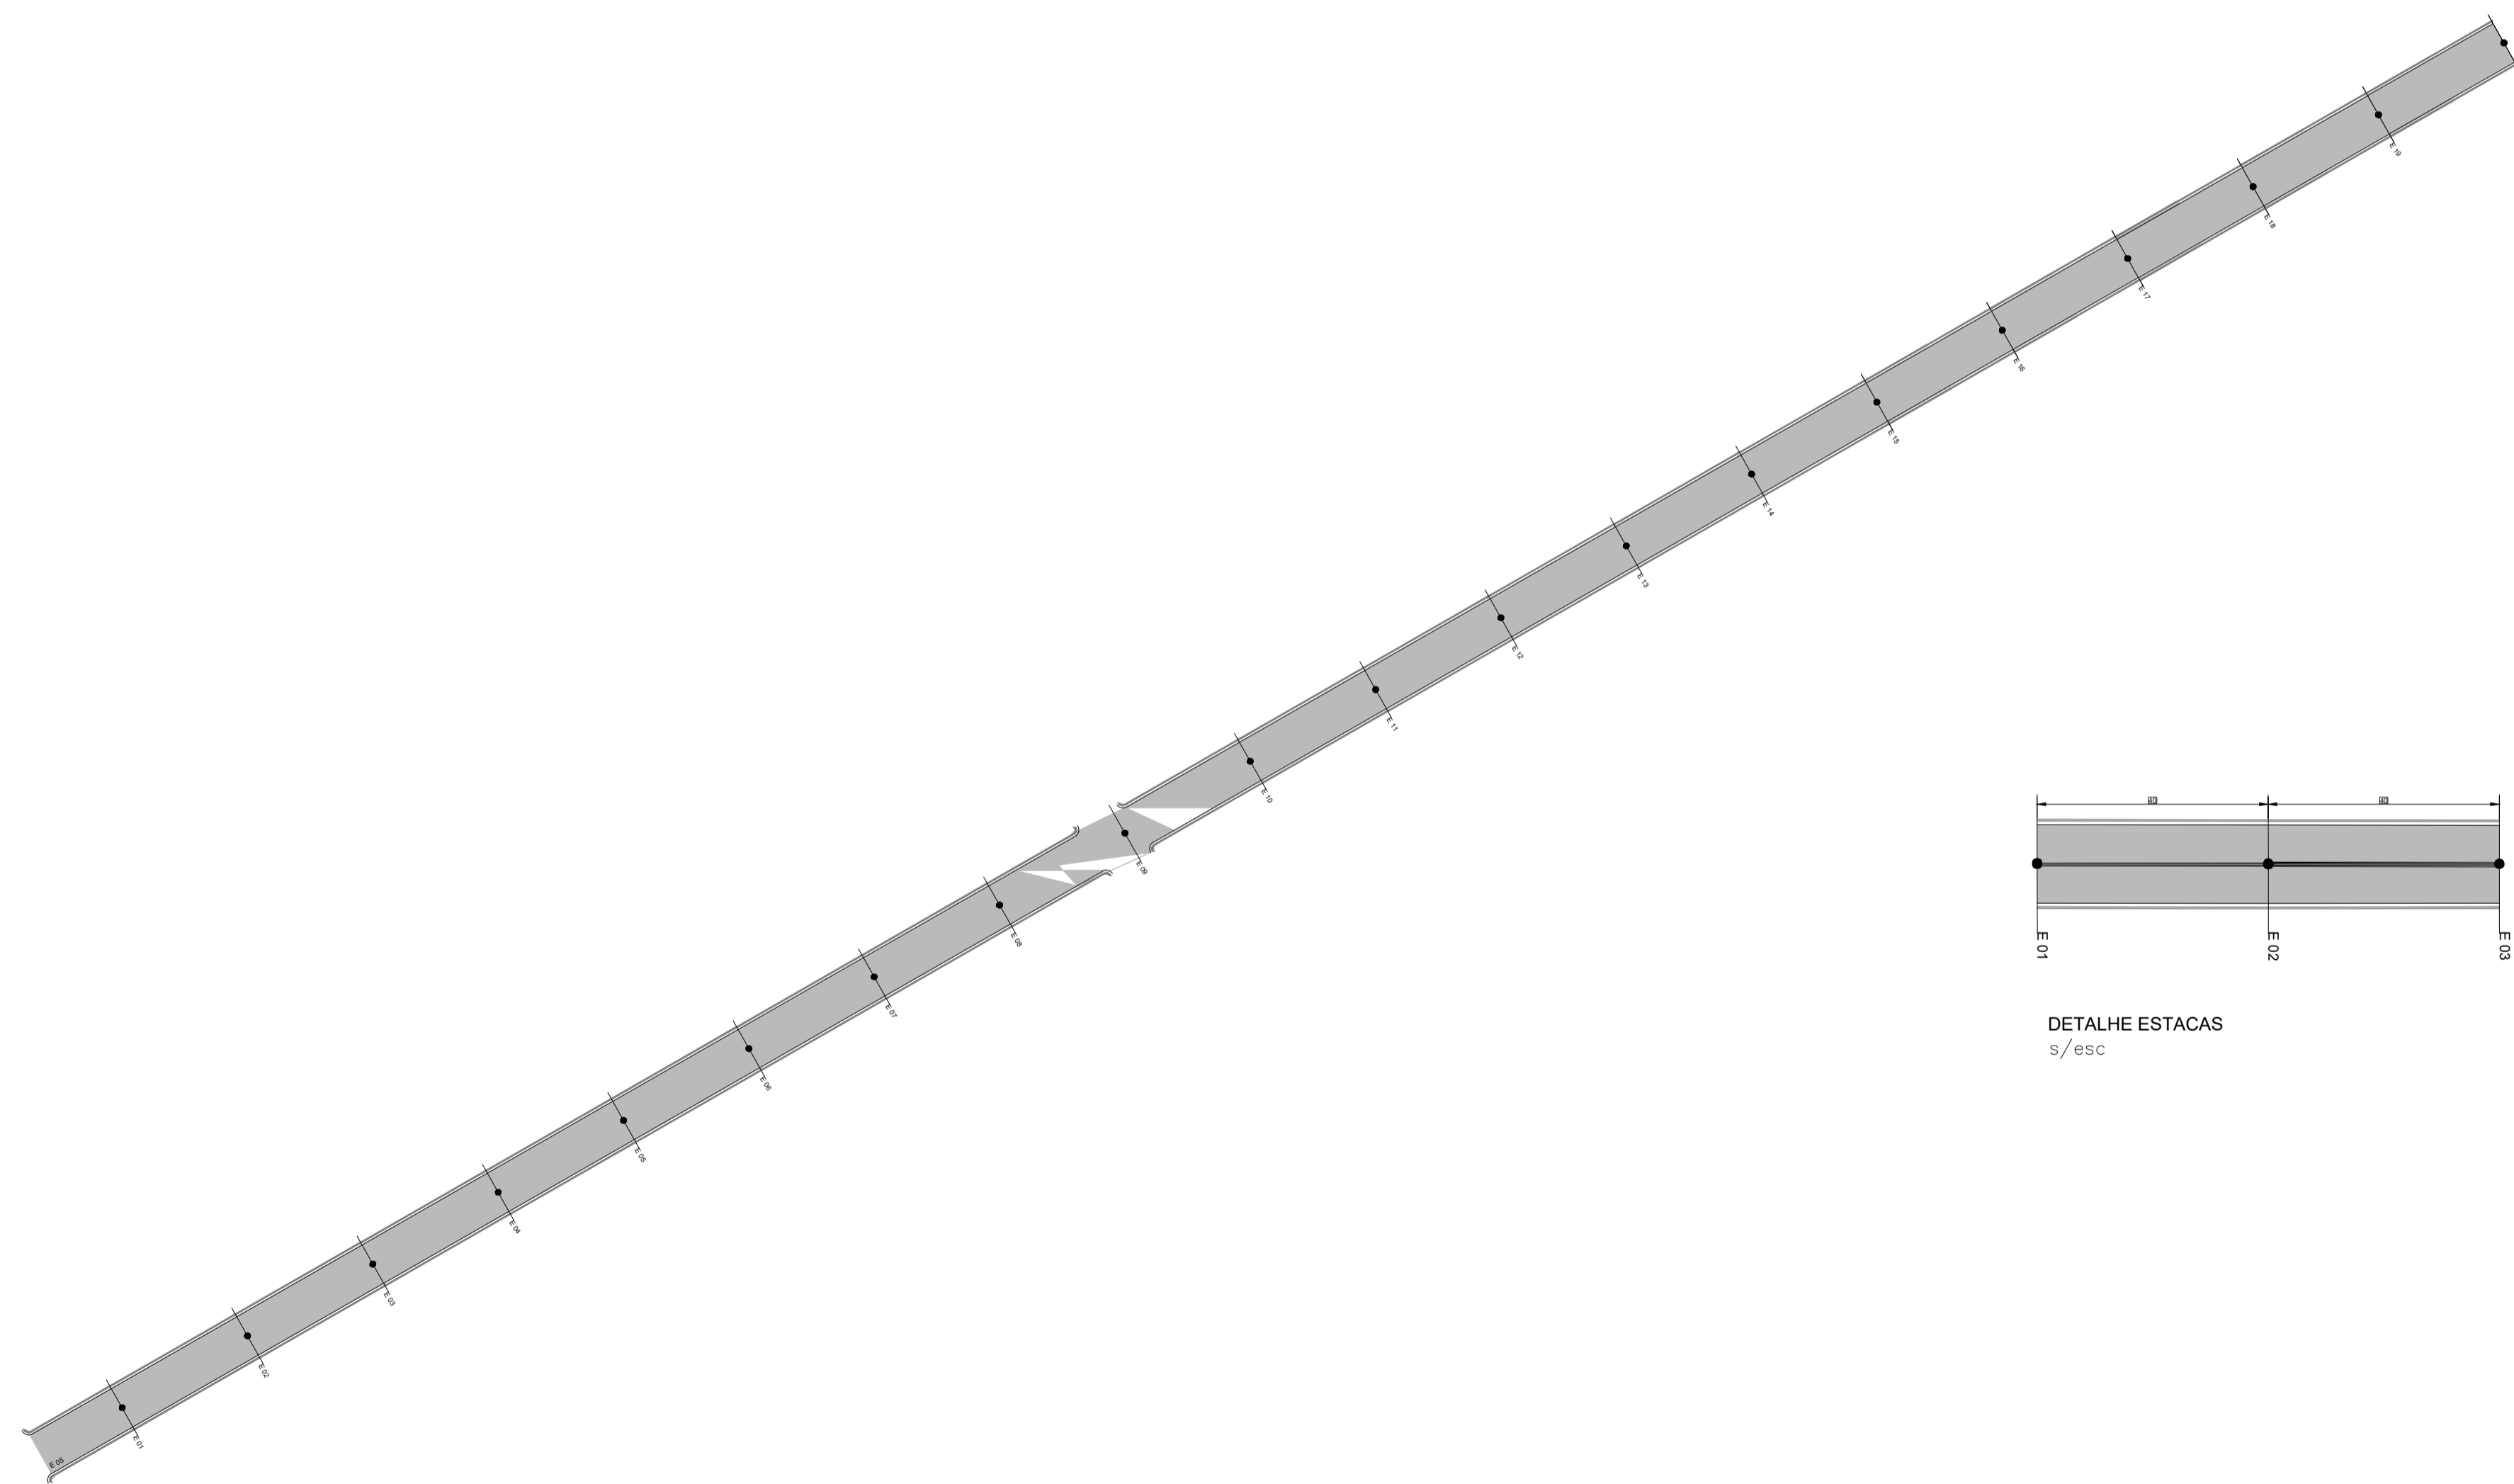

DETALHE ESTACAS  
s/esc

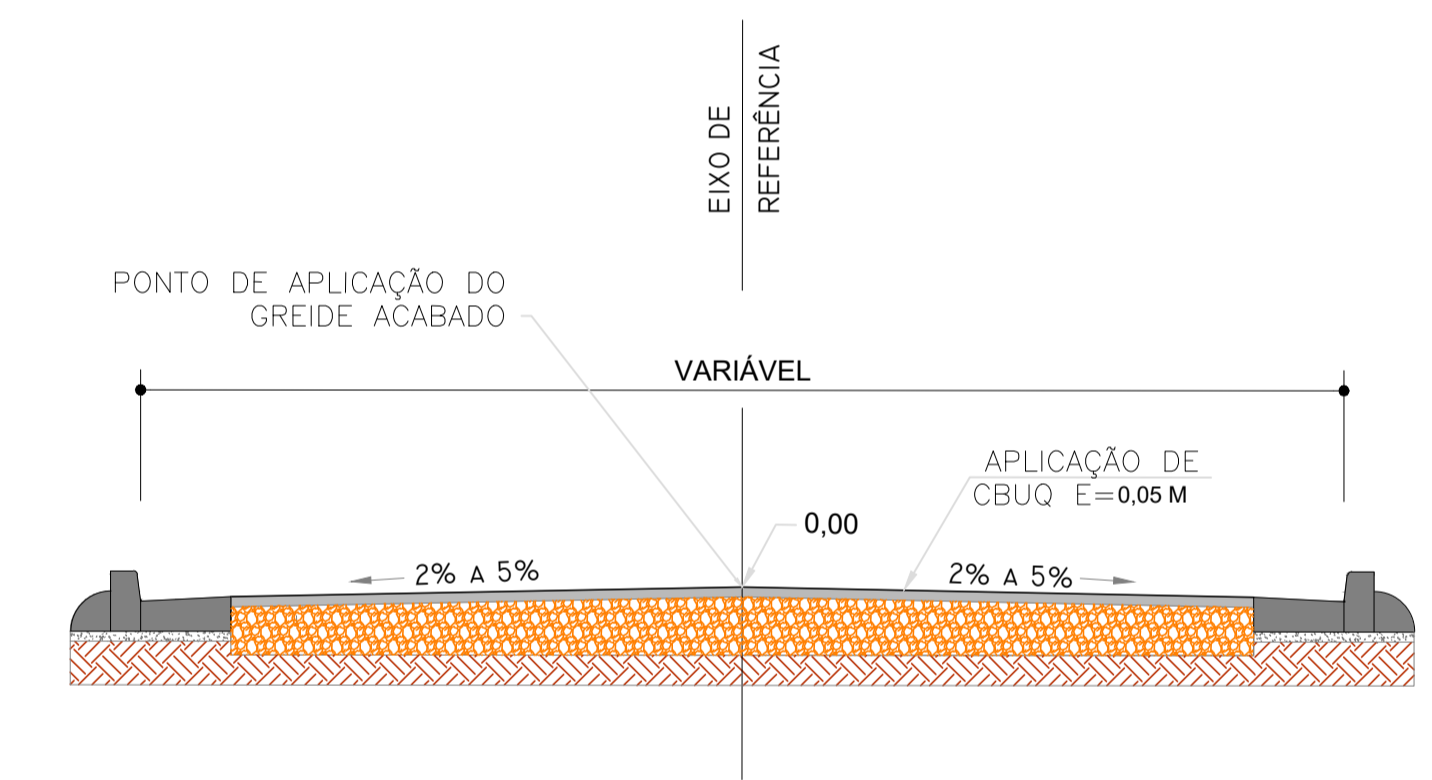

DETALHE RECAPEAMENTO  
s/esc

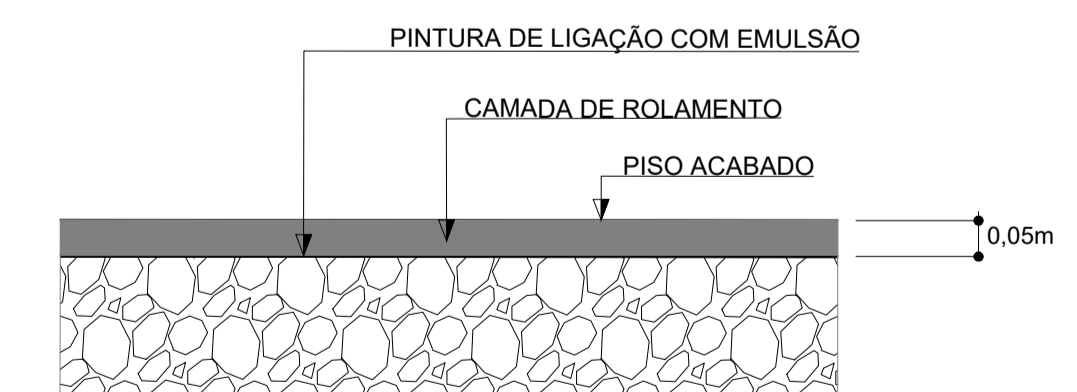

DETALHE DA ESPESURA DO LITO CARBONÍFERO  
s/esc

TÍTULO: RECAPEAMENTO ASFALTICO		
LOCAL: PAVIMENTAÇÃO EM CBUQ EM VIAS NA CIDADE DE MATIPÓ		
ASSUNTO: Projeto Arquitetônico - Planta Baixa e Detalhes		
ESCALA: Indicada	DATA: 09/05/2026	REVISÃO: Nº 00 - maio /2023
QUADRO DE ÁREAS: Ruim: A DEFINIR	PRANCHAS: VAR	<h1>Única</h1>
SITUAÇÃO SEM ESCALA:		
N		FABIO HENRIQUE GARDENGO PREFEITO MUNICIPAL
		ENG. LEONIL SALAZAR CORREIA RESPONSÁVEL TÉCNICO - PROJETO E FISCALIZAÇÃO CREA: 161890

DETALHE RECAPEAMENTO  
1/400