




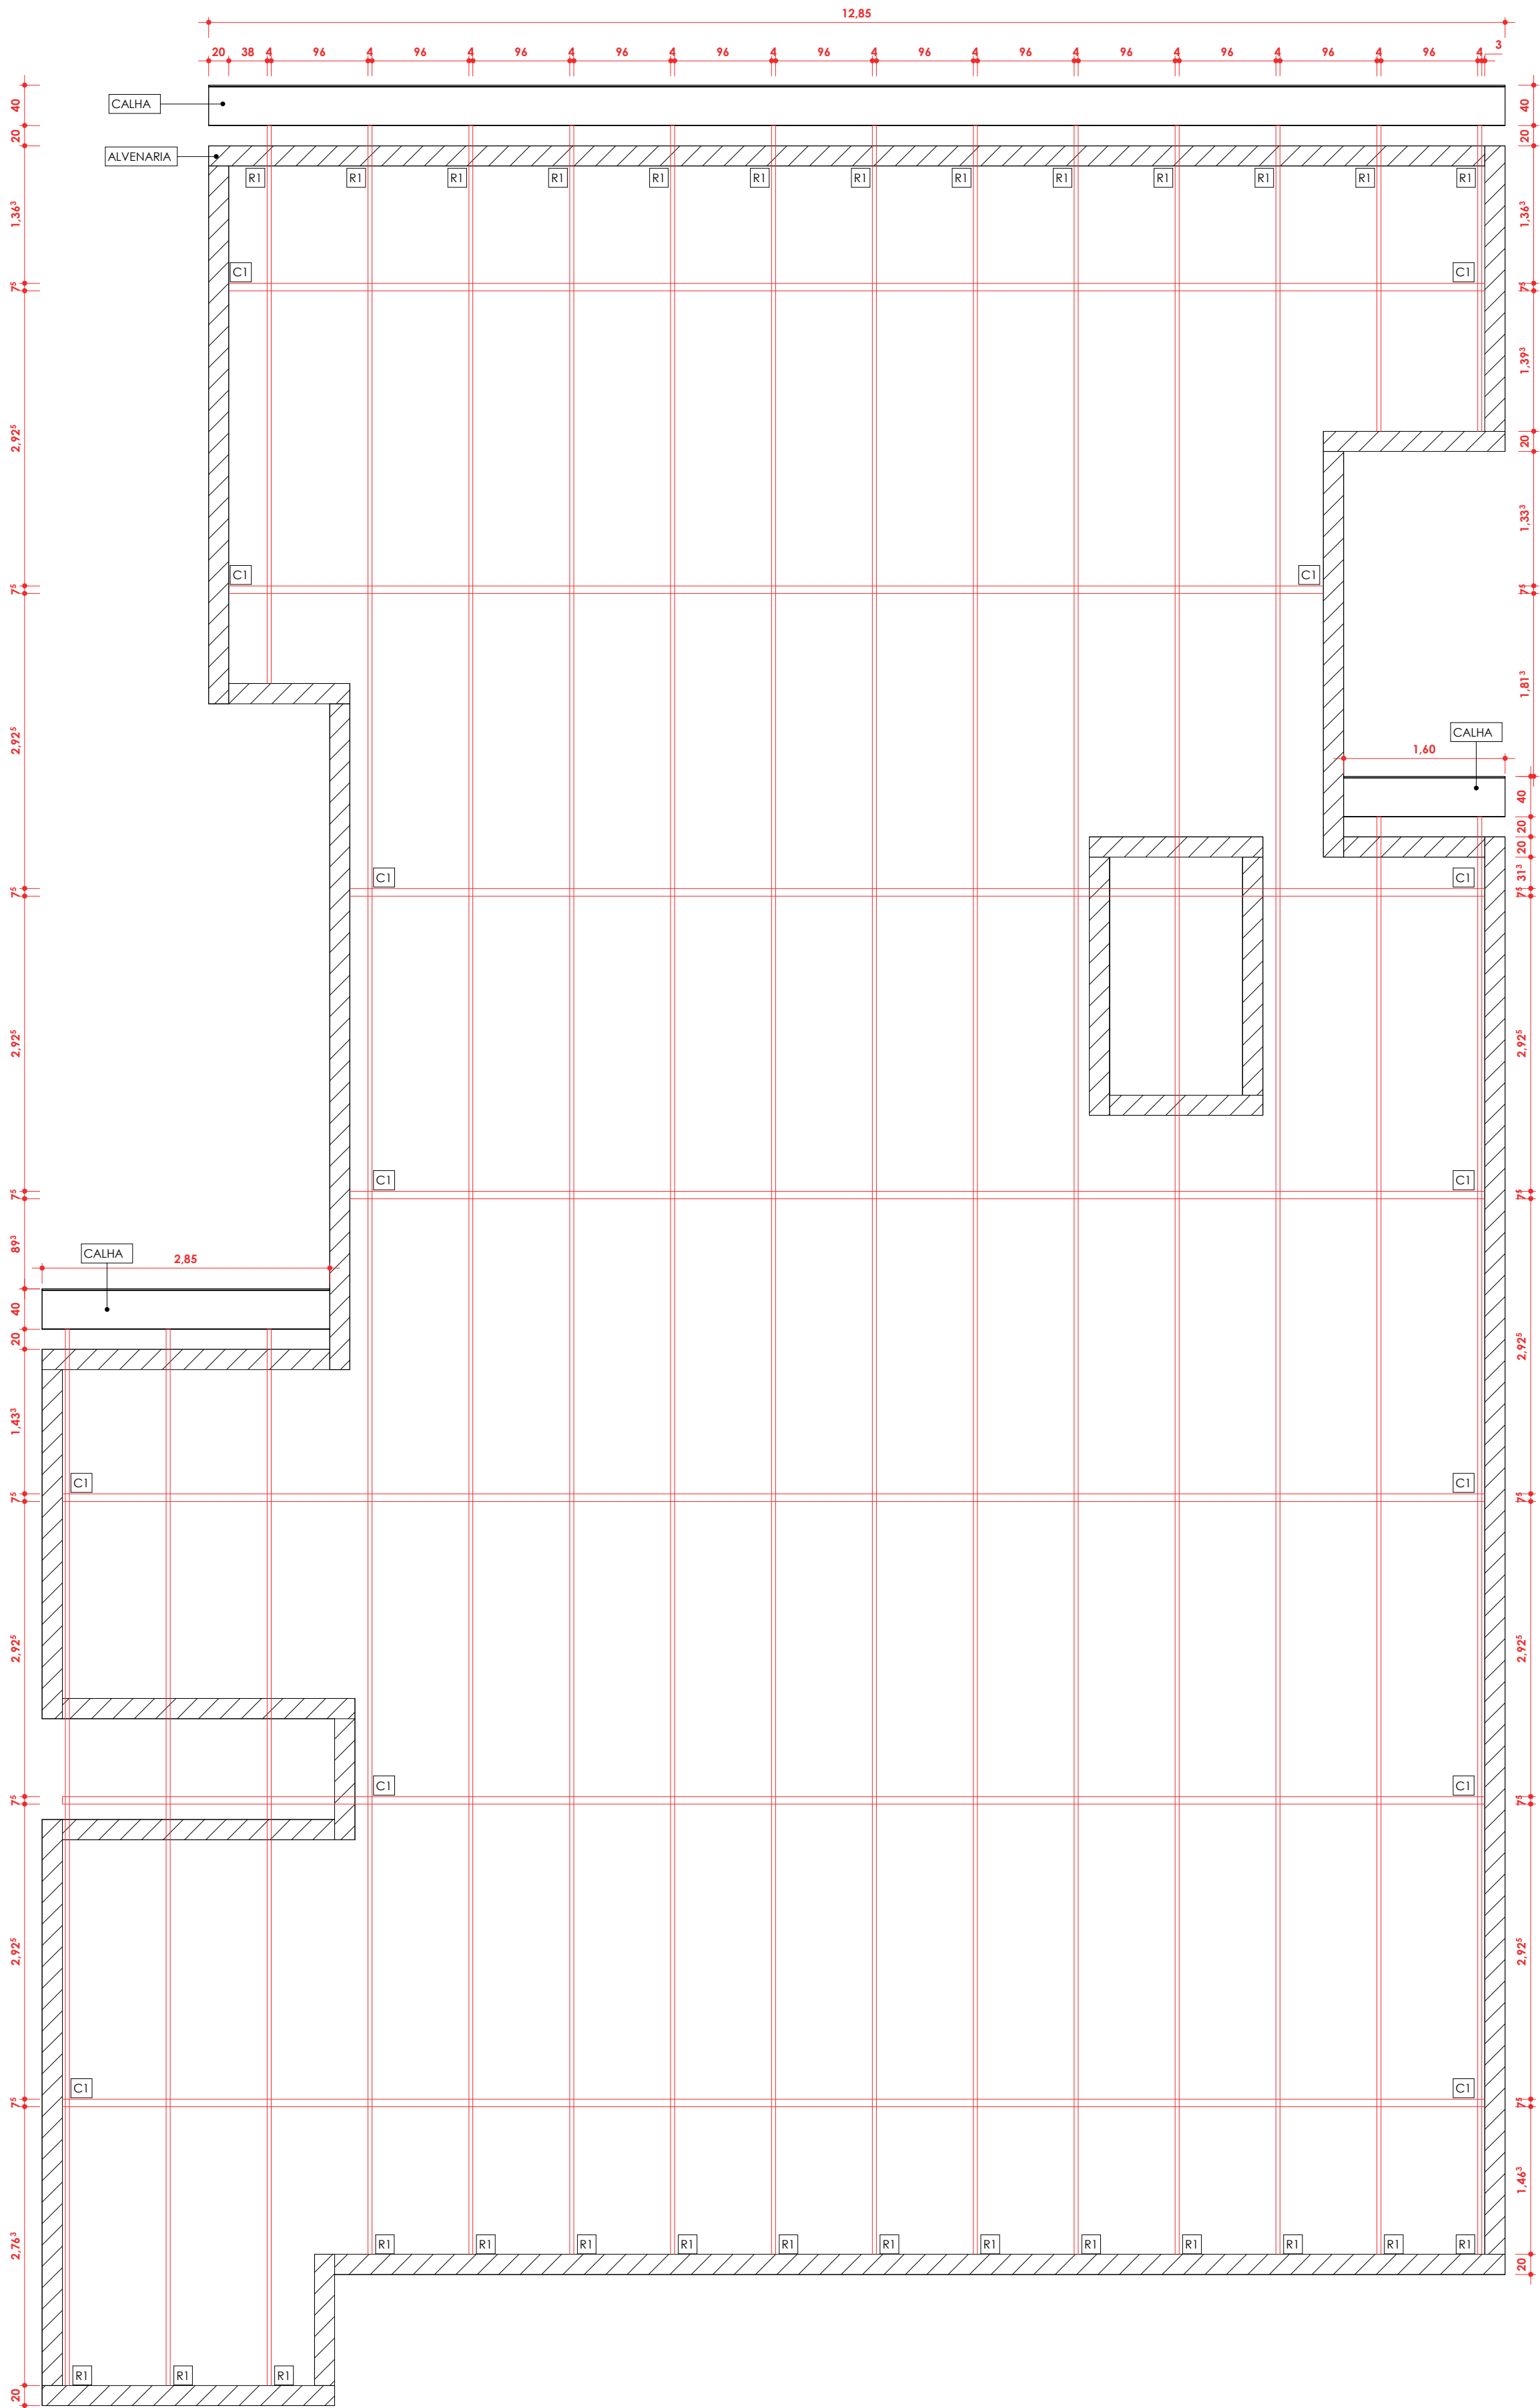


DETALHE Estrutura Metálica
ESC: 1 : 50

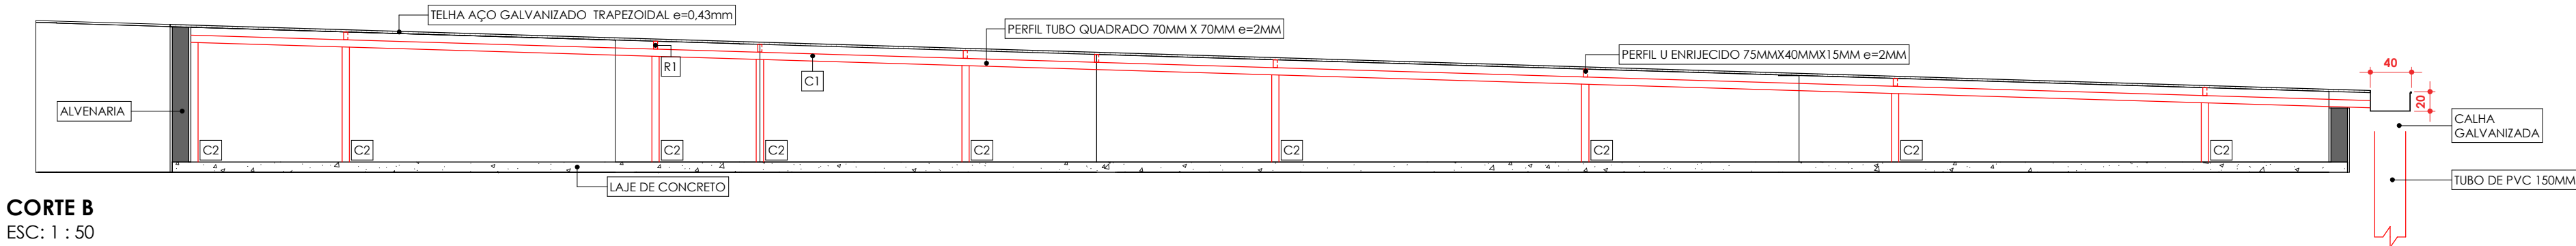

CORTE B
ESC: 1 : 50

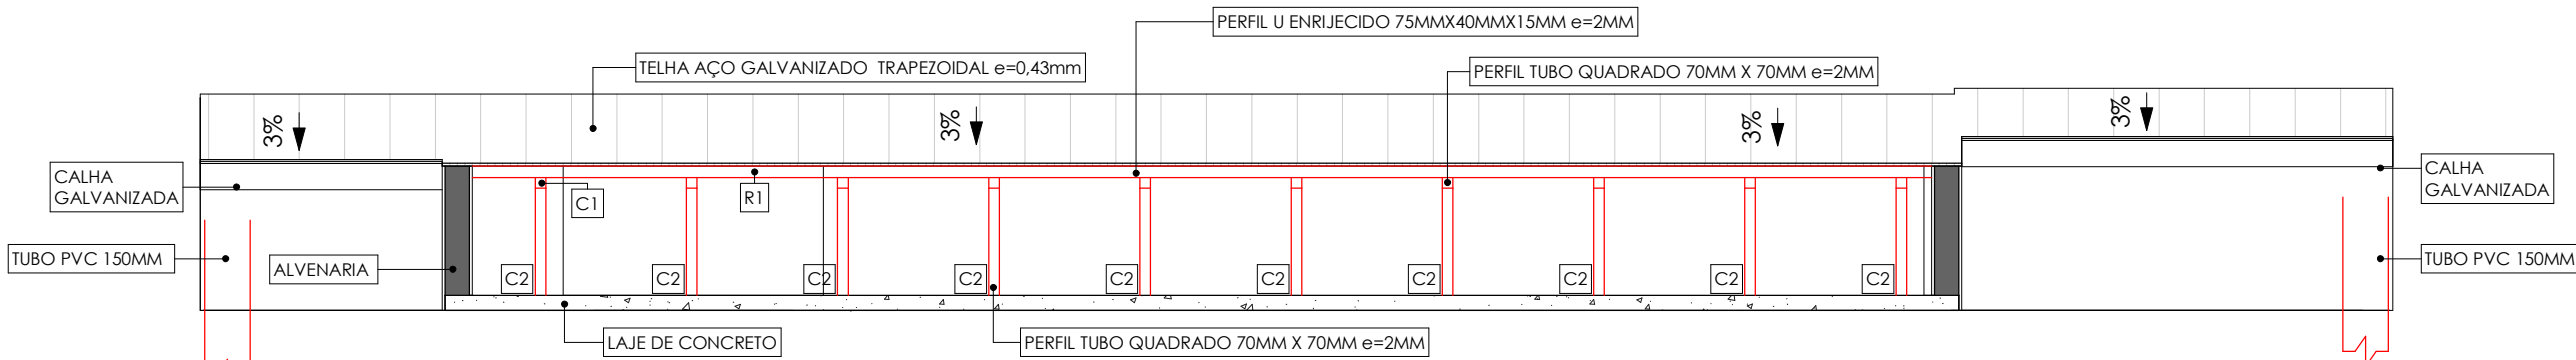

CORTE A
ESC: 1 : 50

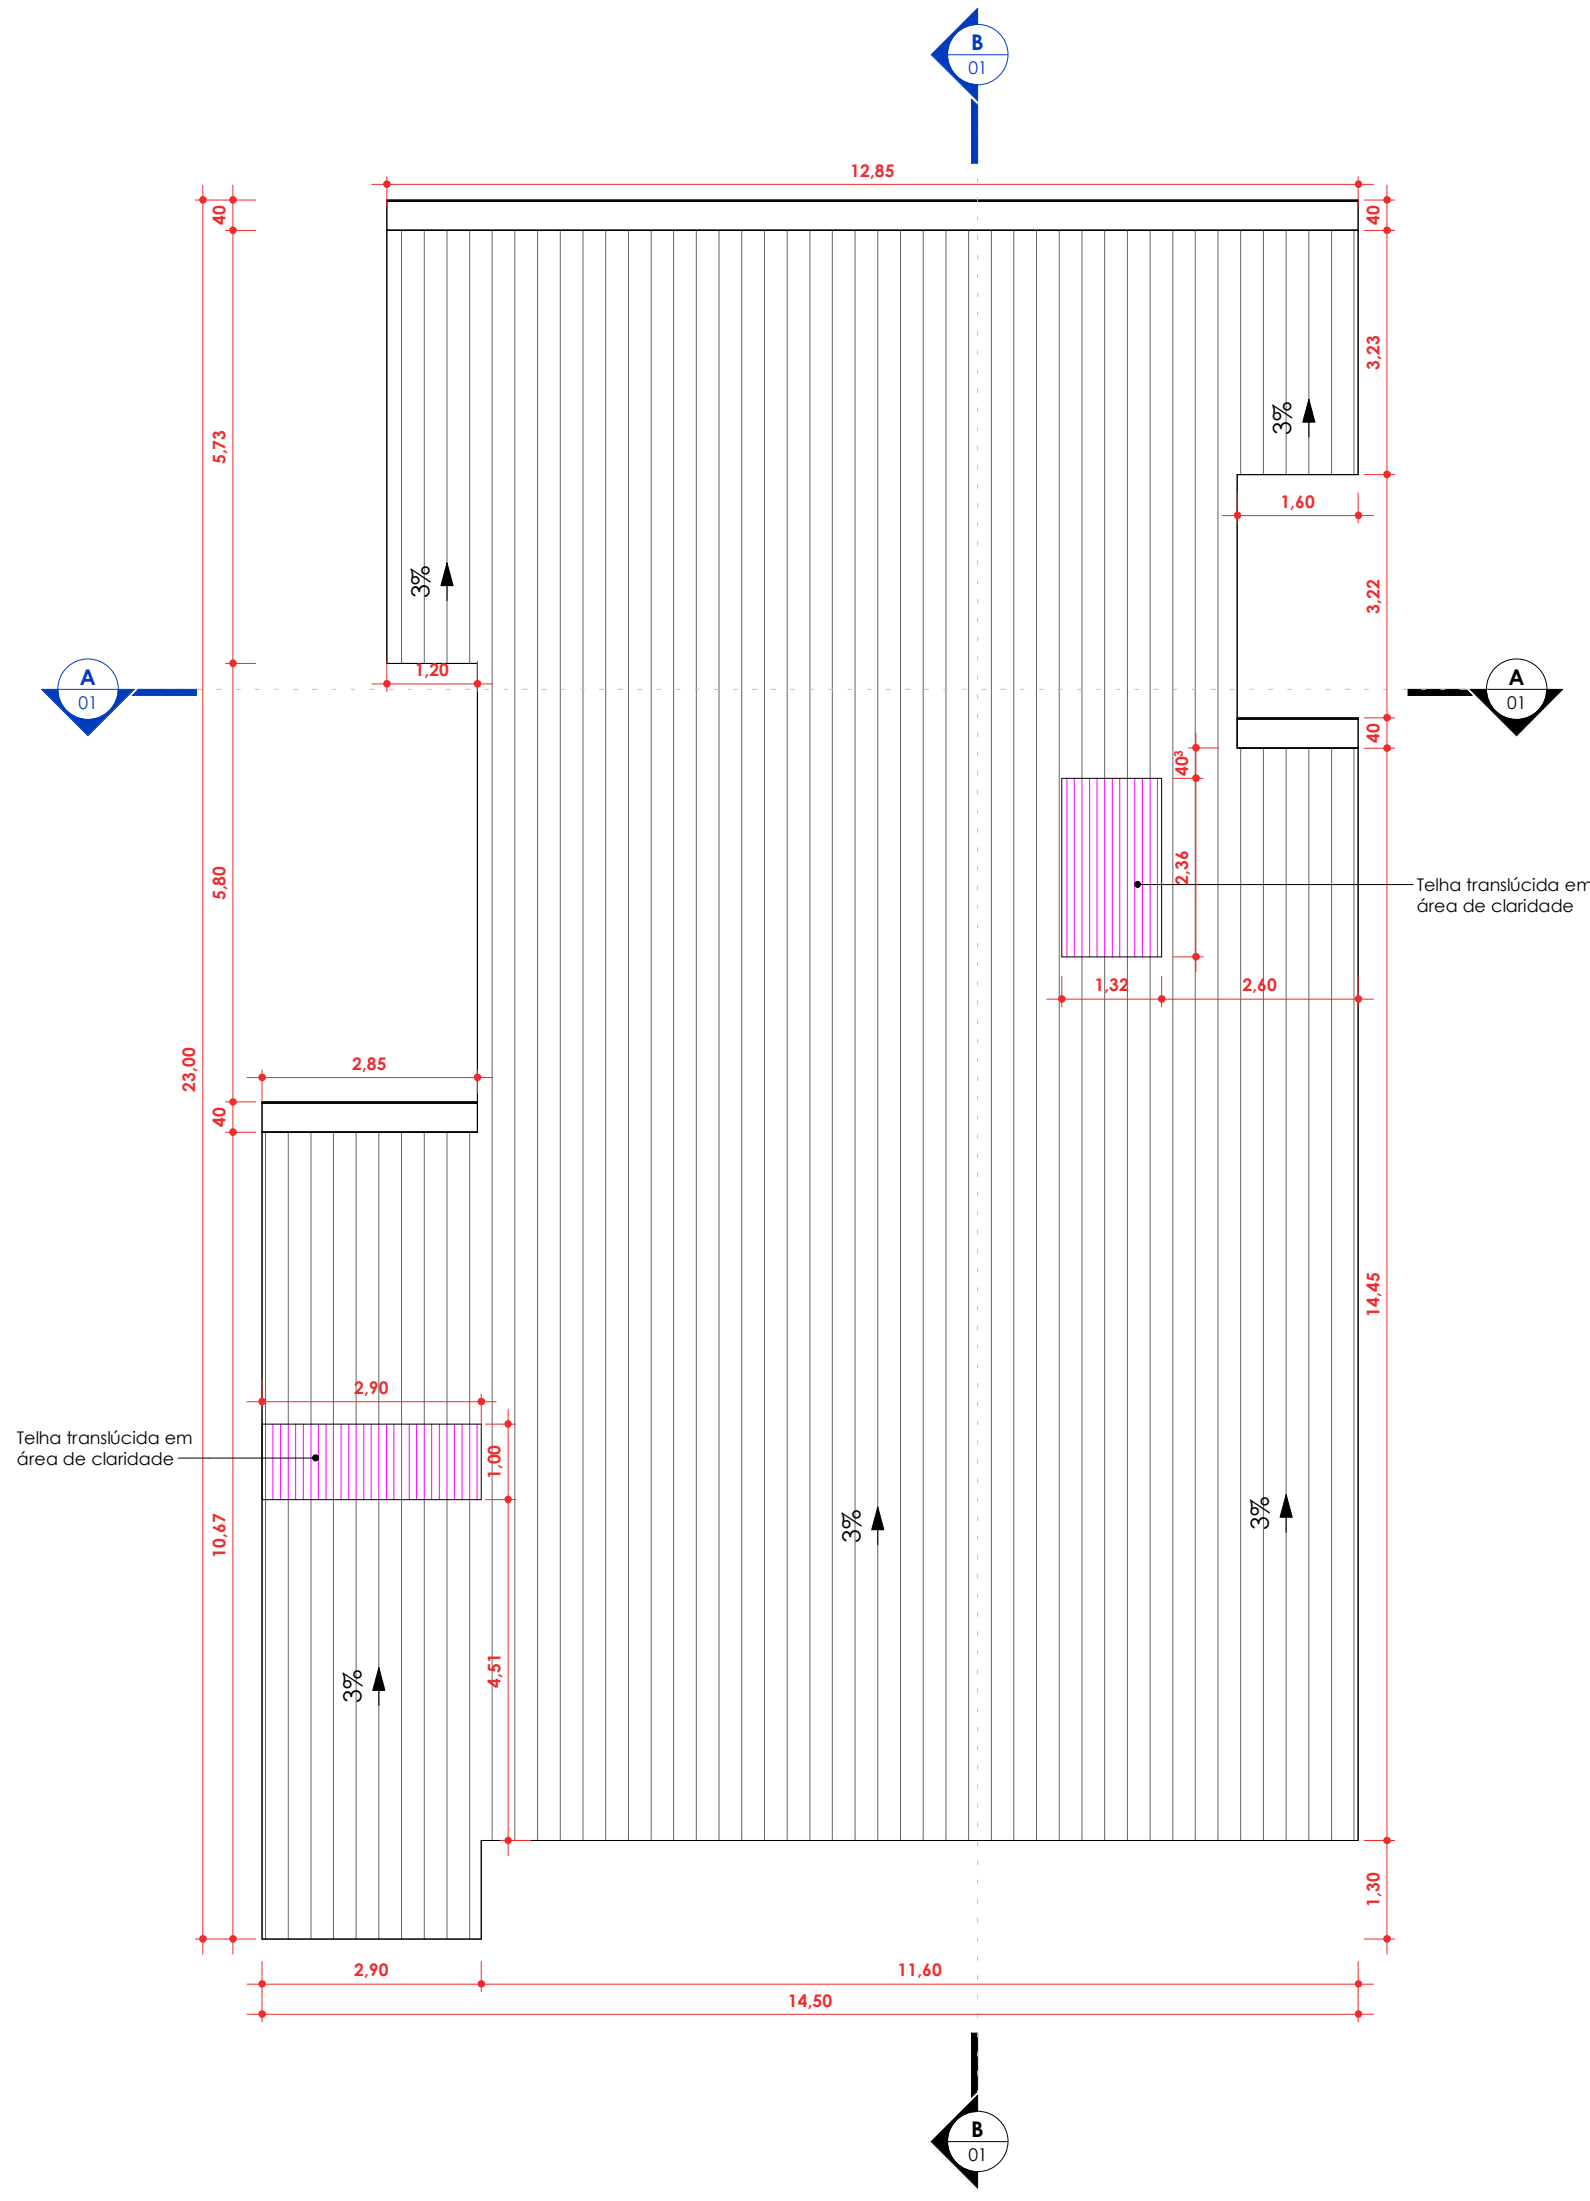

PLANTA BAIXA Cobertura
ESC: 1 : 100

LEGENDA	
C1	PERFIL TUBO QUADRADO 70MM X 70MM e=2MM
C2	PERFIL TUBO QUADRADO 70MM X 70MM e=2MM
R1	PERFIL U ENRIJECIDO 75 MM X 40 MM X 15 MM e= 2 MM
T1	TELHA DE AÇO GALVANIZADO TRAPEZOIDAL e= 0,43MM
B1	CALHA DE AÇO GALVANIZADA 40 CM X 40 CM X 4 CM, Nº 24GSG, DESENVOLVIMENTO 1,0 M
P1	TUBO DE PVC DIAMETRO DE 150 MM, E CONEXÕES

VERIFICAR MEDIDAS NO LOCAL

Revisões			
R	Descrição	Revisor	Data



PROJETO
PROJETO DETALHAMENTO COBERTURA

LOCAL
PRAÇA CÔNEGO ARNALDO, CENTRO, SANTA MARGARIDA-MG. CEP:36913-000

RESPONSÁVEL TÉCNICO
Michele Pereira Mageste CREA MG nº 253.028/D

PROPRIETÁRIO
Prefeitura Municipal de Santa Margarida-MG CNPJ: 18.385.112/0001-73

ASSUNTO
ADEQUAÇÃO PARA CORREÇÃO DE INFILTRAÇÕES DA UNIDADE BÁSICA DE SAÚDE DA FAMÍLIA I PAULINA BAPTISTA PEREIRA

ÁREA TOTAL CONSTRUÍDA	ÁREA TERRENO	DATA	ESCALA	PRANCHA	VERSÃO
247,71 m²	---	22/05/23	Como indicado	01/01	