



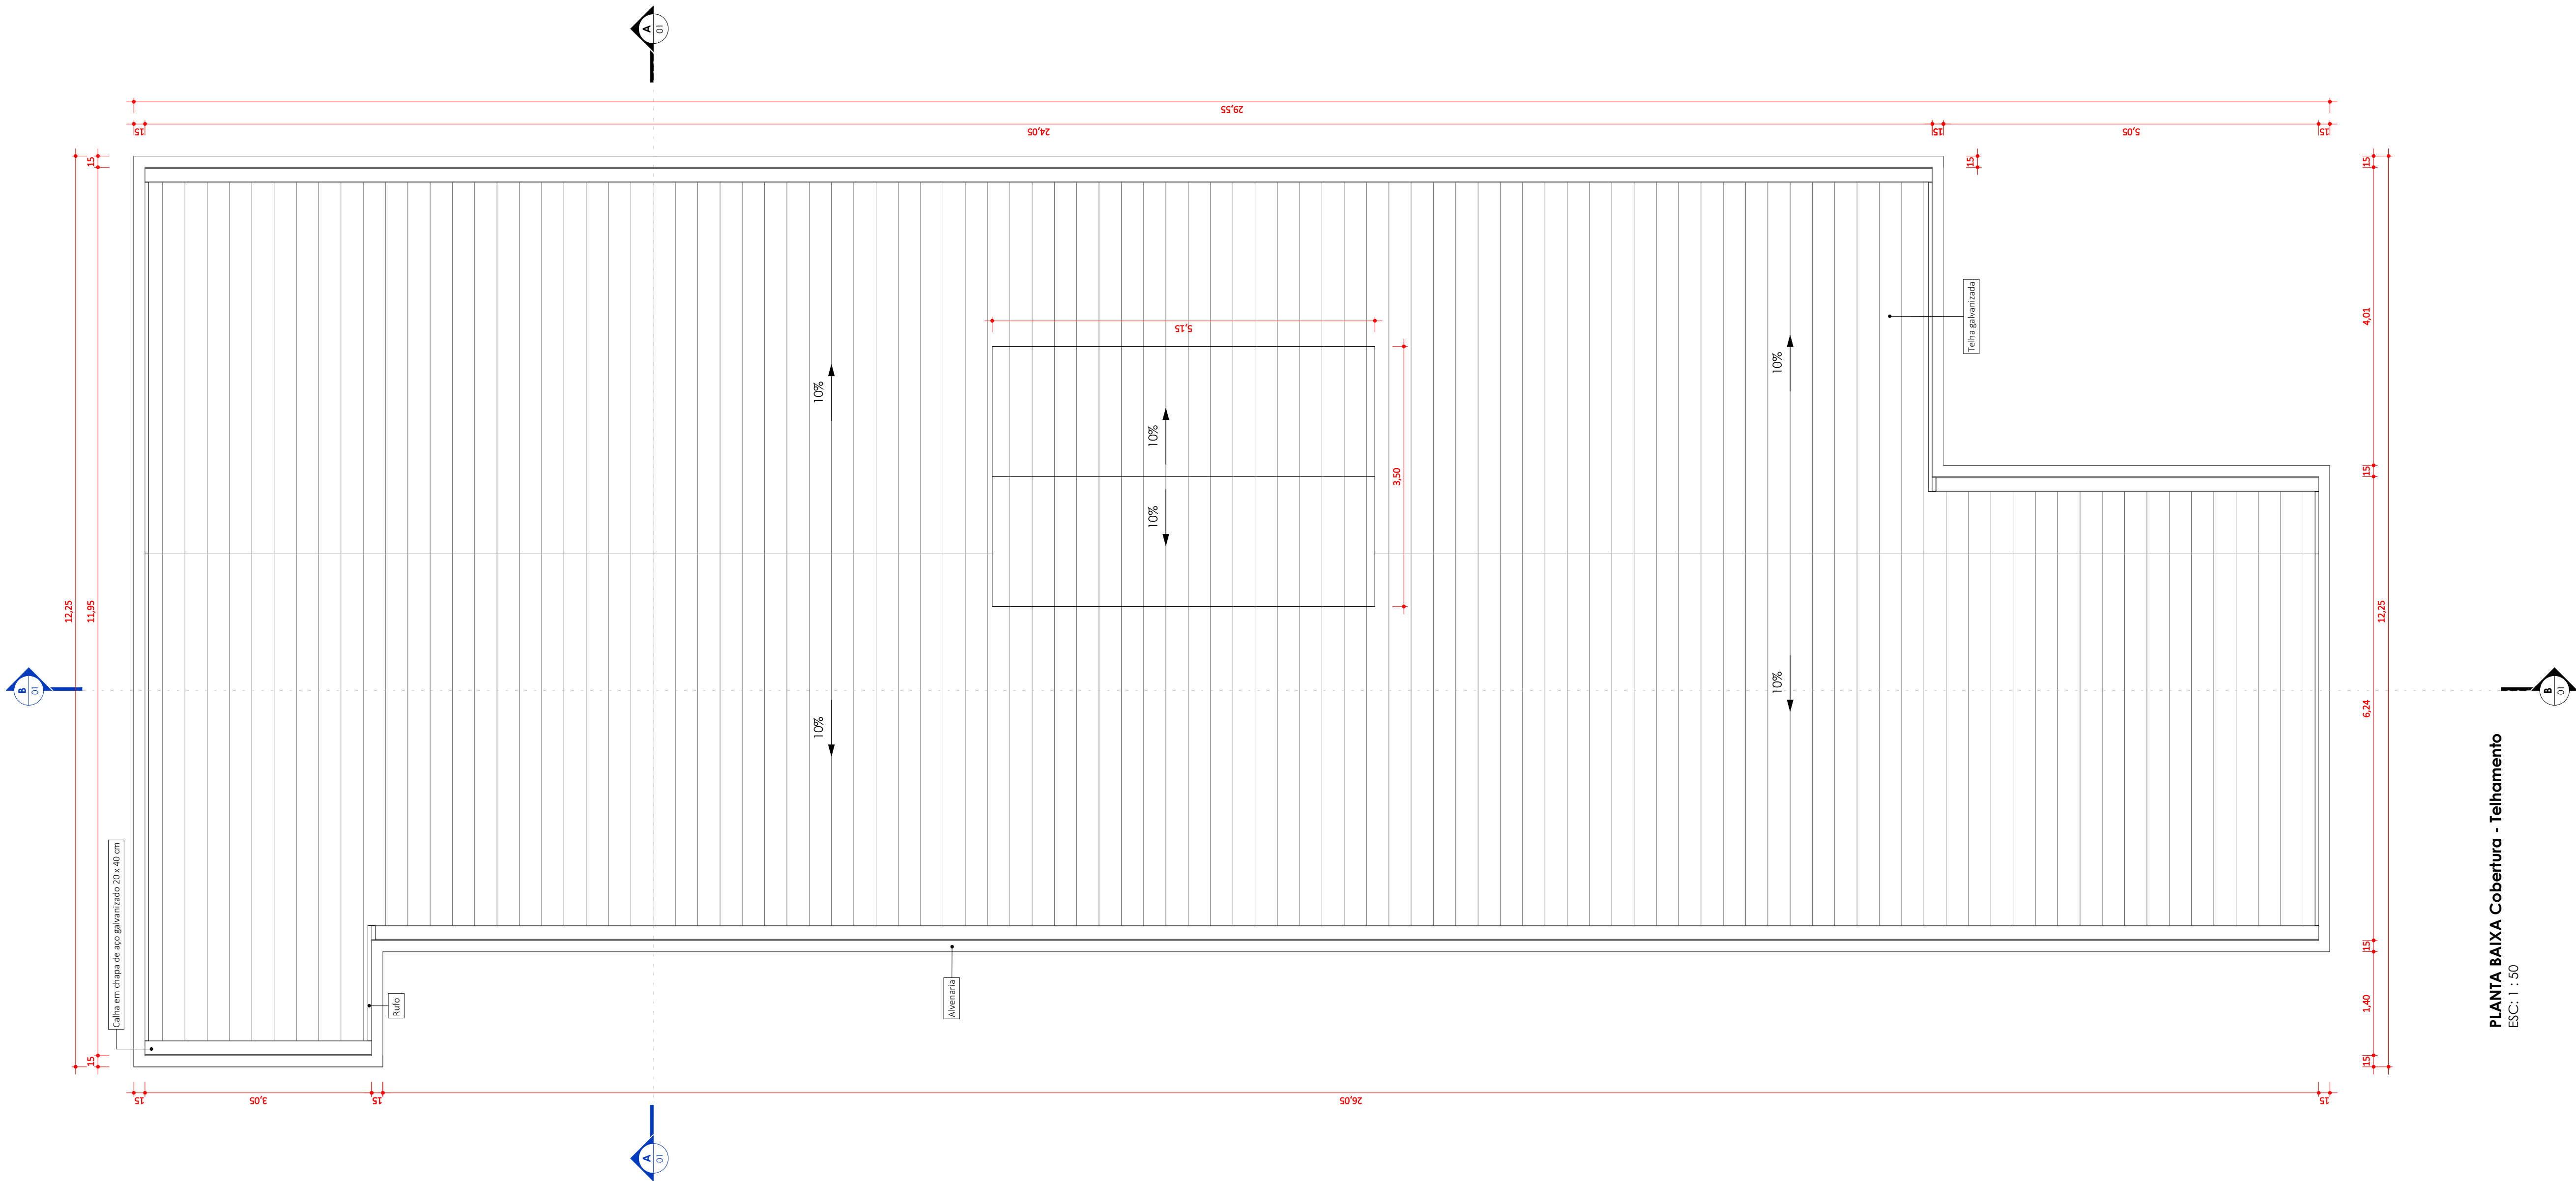


PLANTA BAIXA Cobertura - Telhamento

ESC: 1 : 50

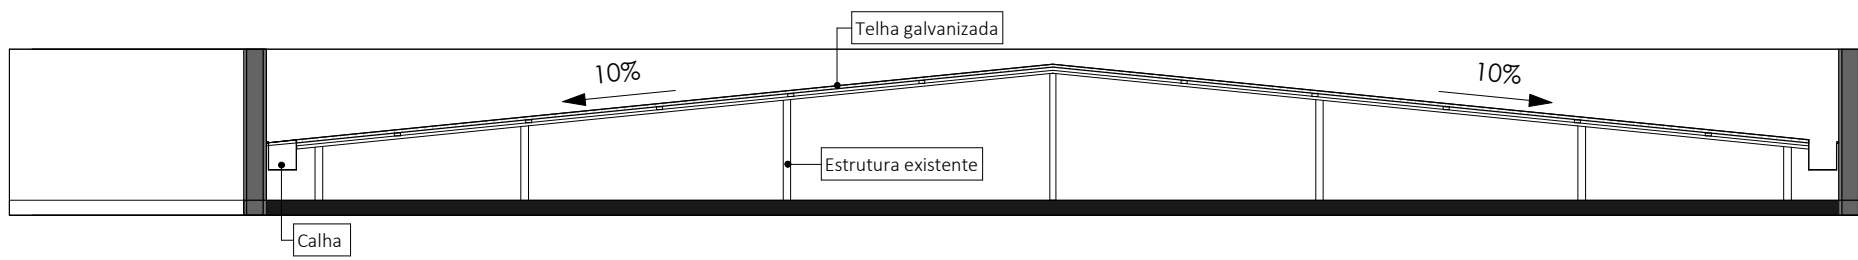

CORTE A

ESC: 1 : 50

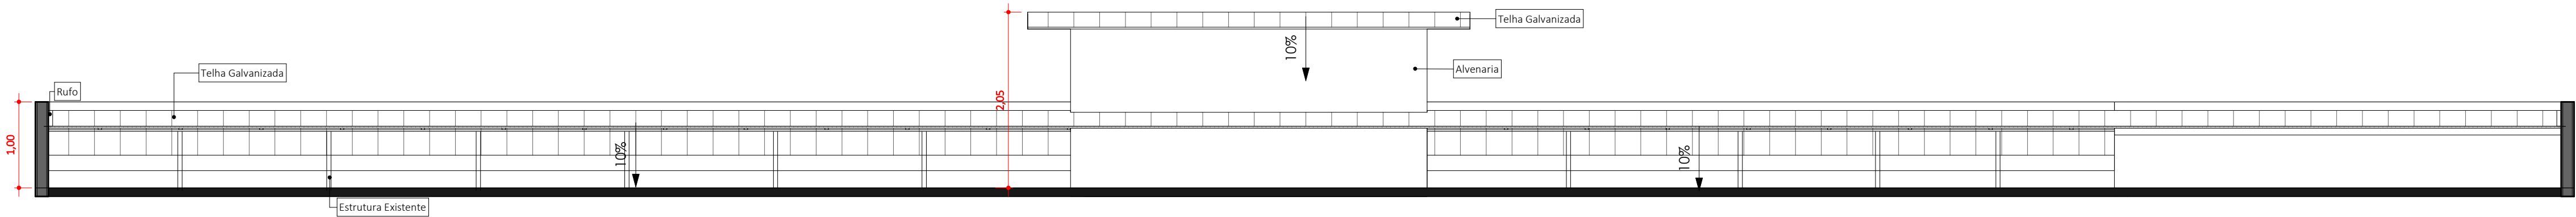

CORTE B

ESC: 1 : 50

VERIFICAR MEDIDAS NO LOCAL

Revisões			
R	Descrição	Revisor	Data



PROJETO DETALHAMENTO COBERTURA

LOCAL
PRAÇA CELESTINO PEREIRA LIMA, S/N, CENTRO, SANTA MARGARIDA-MG. CEP:36913-000

RESPONSÁVEL TÉCNICO
Michele Pereira Mageste Miranda CREA MG nº 253.028/D

RESPONSÁVEL TÉCNICA

PROPRIETÁRIO
Prefeitura Municipal de Santa Margarida-MG CNPJ: 18.385.112/0001-73

PROPRIETÁRIO

ASSUNTO
ADEQUAÇÃO PARA CORREÇÃO DE INFILTRAÇÕES DA UNIDADE BASICA DE SAUDE BOM JARDIM

ÁREA TOTAL CONSTRUÍDA	ÁREA TERRENO	DATA	ESCALA	PRANCHA	VERSÃO
300,60 m²		04/06/2024	1 : 50	01 /01	?