



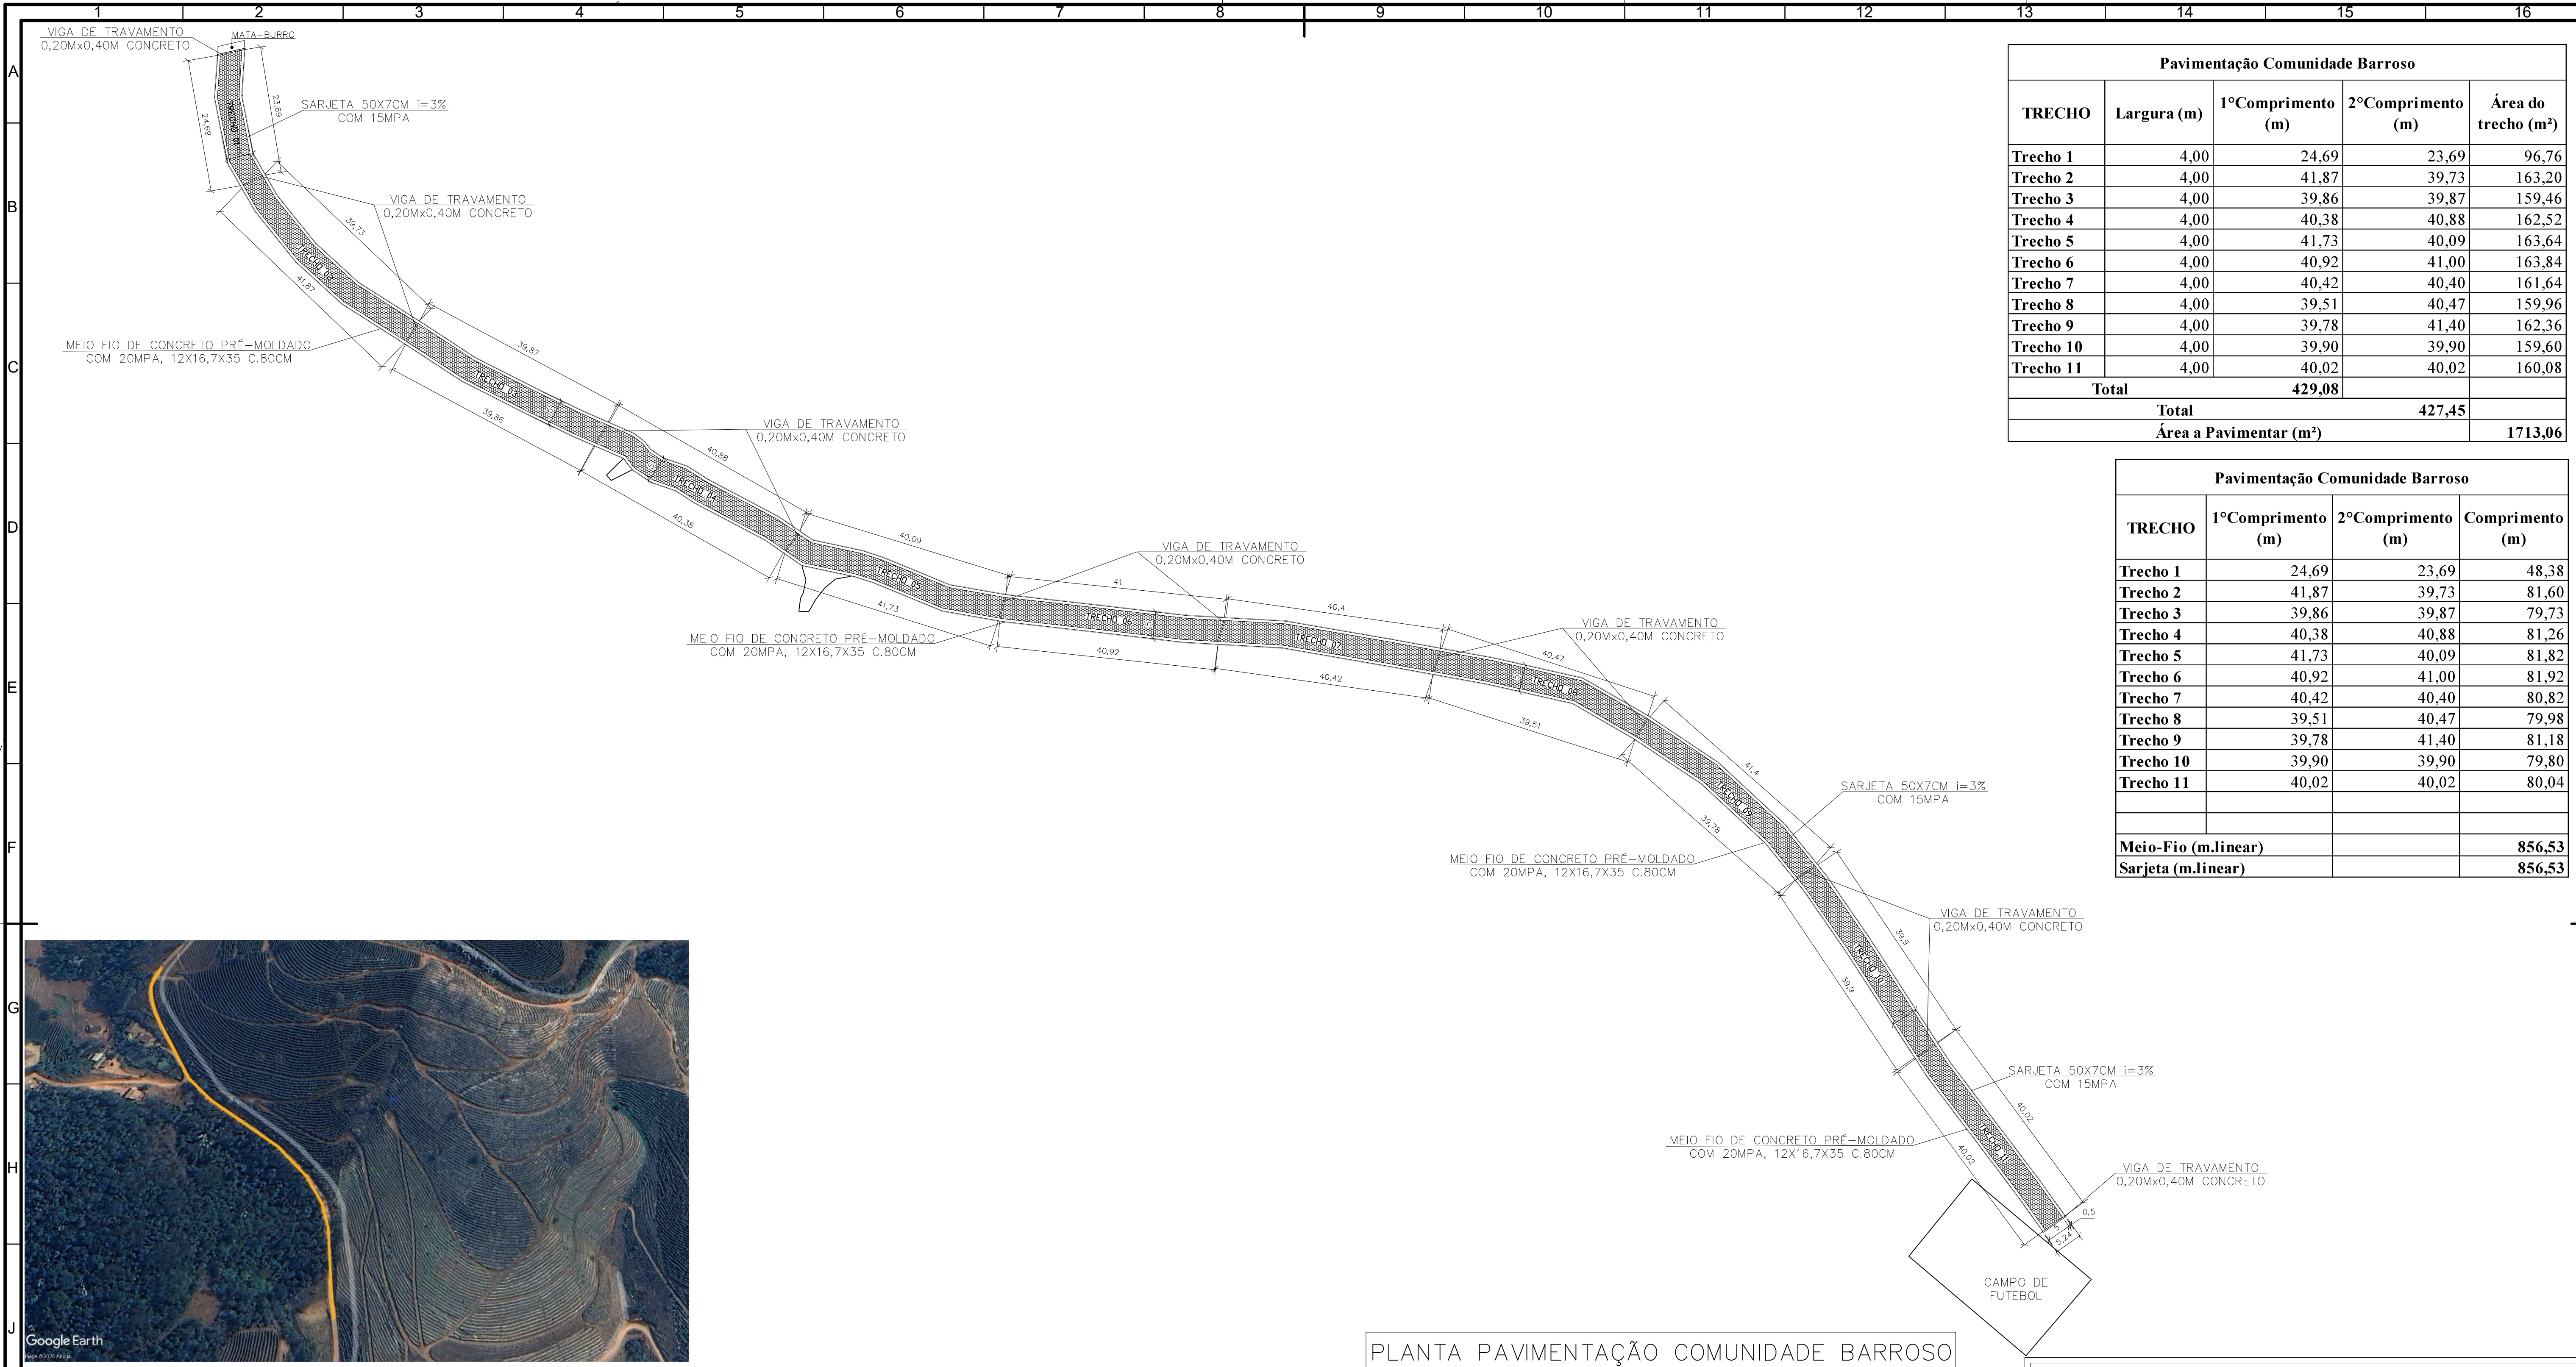



Pavimentação Comunidade Barroso				
TRECHO	Largura (m)	1ºComprimento (m)	2ºComprimento (m)	Área do trecho (m²)
Trecho 1	4,00	24,69	23,69	96,76
Trecho 2	4,00	41,87	39,73	163,20
Trecho 3	4,00	39,86	39,87	159,46
Trecho 4	4,00	40,38	40,88	162,52
Trecho 5	4,00	41,73	40,09	163,64
Trecho 6	4,00	40,92	41,00	163,84
Trecho 7	4,00	40,42	40,40	161,64
Trecho 8	4,00	39,51	40,47	159,96
Trecho 9	4,00	39,78	41,40	162,36
Trecho 10	4,00	39,90	39,90	159,60
Trecho 11	4,00	40,02	40,02	160,08
Total		429,08		
Total			427,45	
Área a Pavimentar (m²)				1713,06

Pavimentação Comunidade Barroso			
TRECHO	1ºComprimento (m)	2ºComprimento (m)	Comprimento (m)
Trecho 1	24,69	23,69	48,38
Trecho 2	41,87	39,73	81,60
Trecho 3	39,86	39,87	79,73
Trecho 4	40,38	40,88	81,26
Trecho 5	41,73	40,09	81,82
Trecho 6	40,92	41,00	81,92
Trecho 7	40,42	40,40	80,82
Trecho 8	39,51	40,47	79,98
Trecho 9	39,78	41,40	81,18
Trecho 10	39,90	39,90	79,80
Trecho 11	40,02	40,02	80,04
Meio-Fio (m.linear)			856,53
Sarjeta (m.linear)			856,53

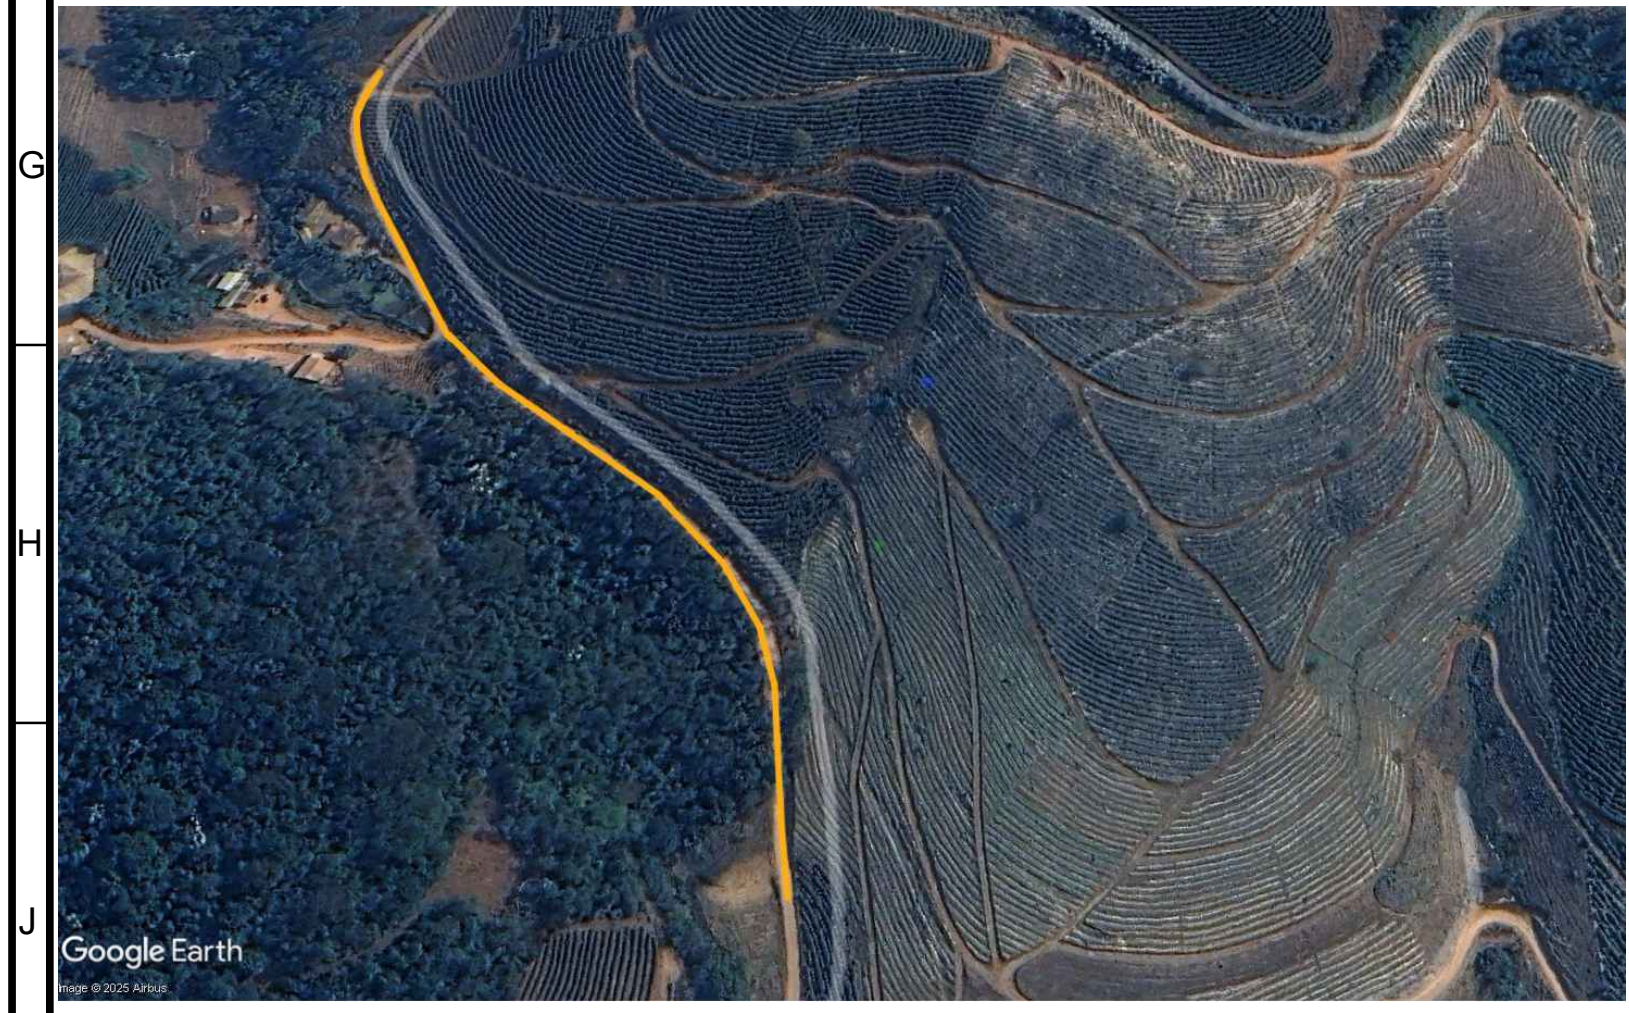

MAPA DE LOCALIZAÇÃO

PLANTA PAVIMENTAÇÃO COMUNIDADE BARROSO

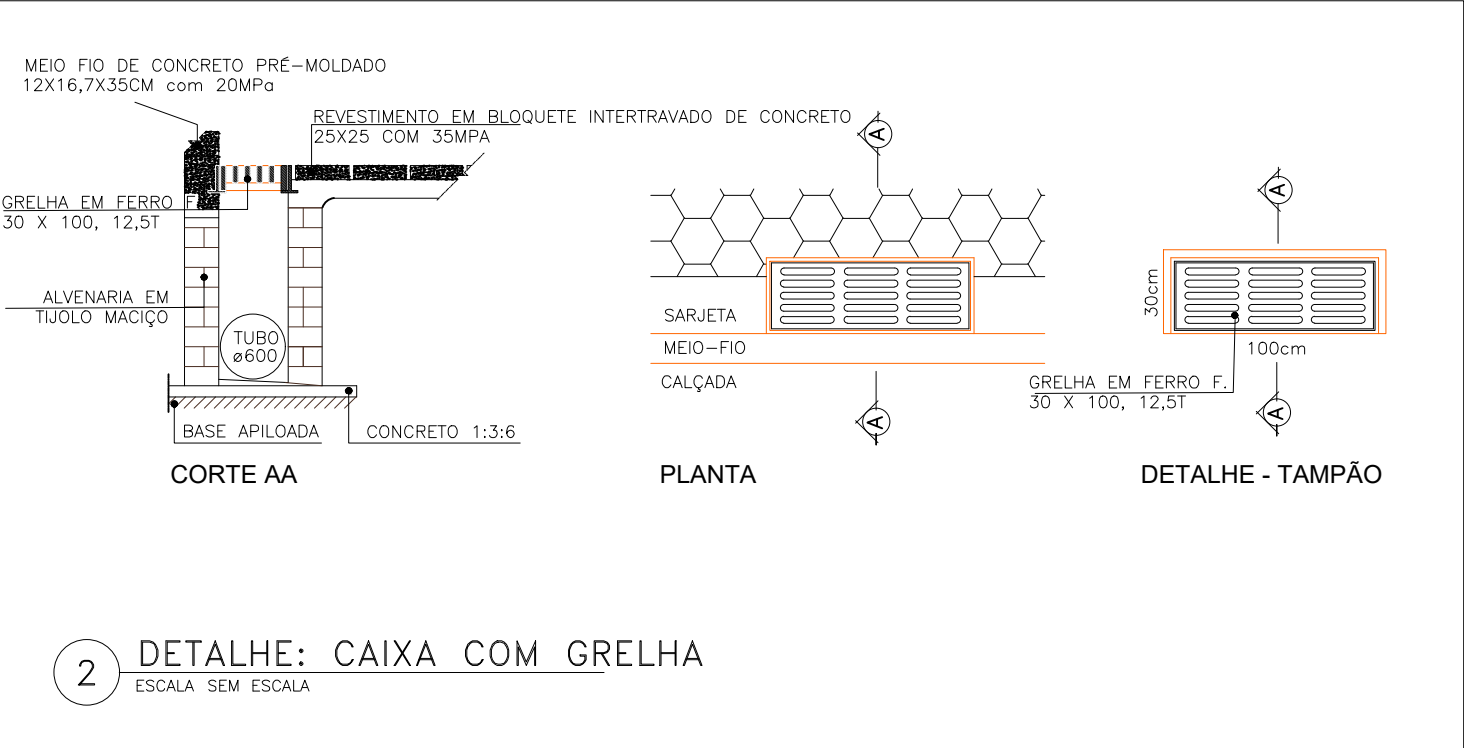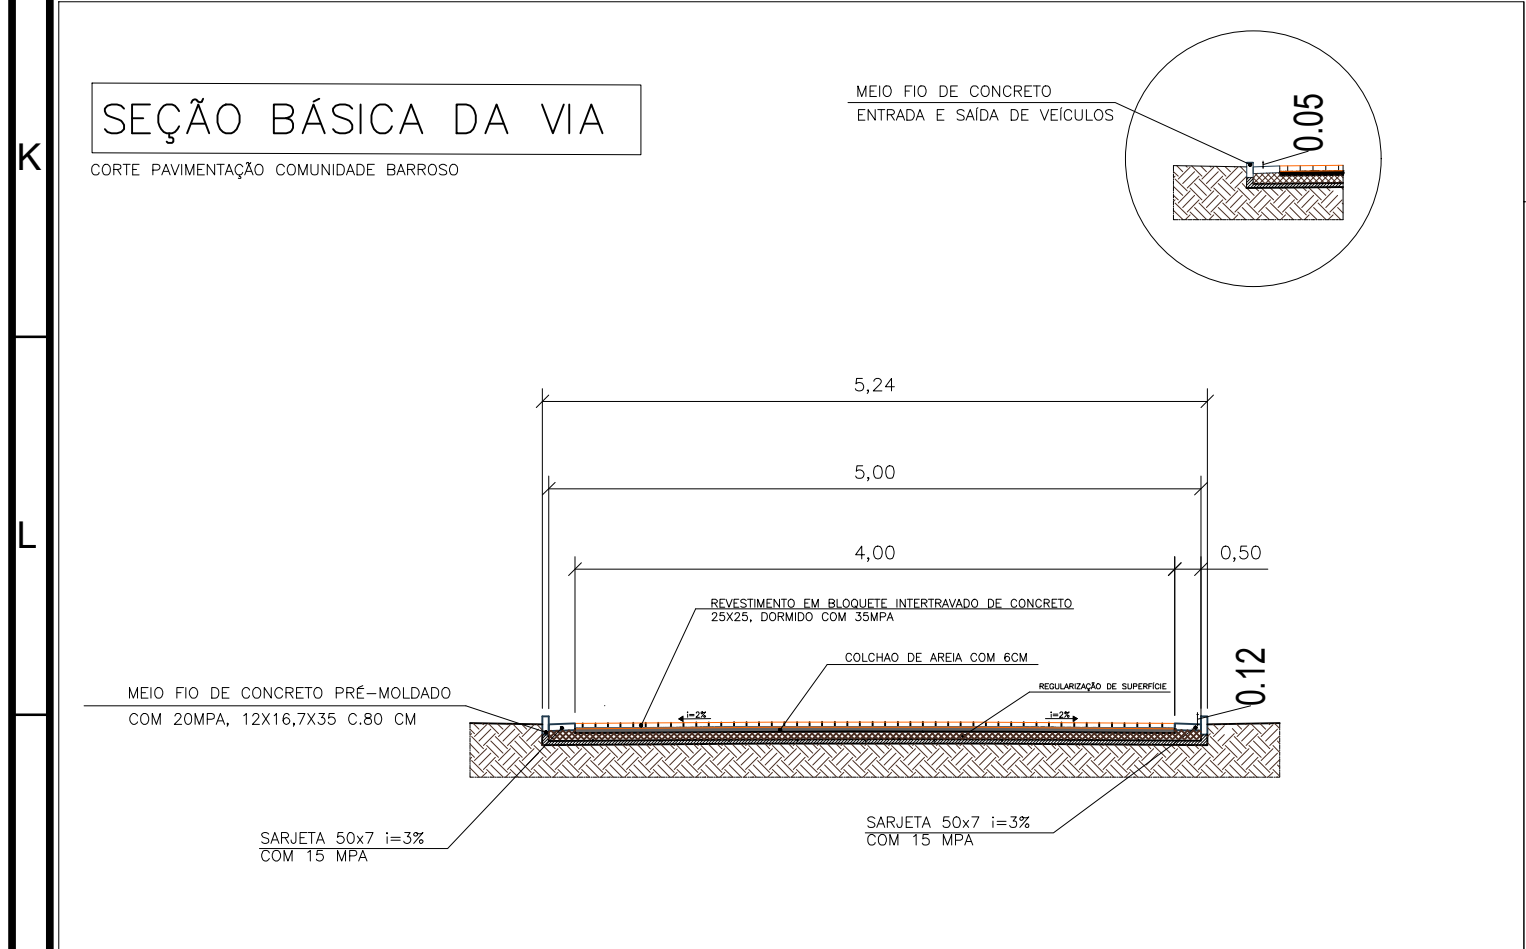

PROJETO DE PAVIMENTAÇÃO EM BLOCO SEXTAVADO E DRENAGEM PRFUNDA

RT:
LARISSA OLIVEIRA GOMES
ENGENHEIRA CIVIL - CREA-MG 195.946/D

PROPRIETÁRIO:
PREFEITURA DE SANTA MARGARIDA MG
CNPJ:18.385.112/0001-73
PREFEITO: ILBINELLI SANTANA OTONI

LOCAL:
COMUNIDADE BARROSO

CIDADE:
SANTA MARGARIDA

Ocupação:
RODOVIARIA

DATA:
17 DE JUNHO DE 2025

CEP / UF:
36.913.000
MINAS GERAIS

ESCALAS:
INDICADAS

ÁREA UTILIZADA:
ÁREA TOTAL: 1.713,06M²

FOLHA:
02 / 02

ALTURA DA EDIFICAÇÃO:
0,00 m

CONTEÚDO:
LAT- 20°23'30"S
LONG- 42°19'48"O

OBSERVAÇÕES:
LARISSA OLIVEIRA GOMES
ENGENHEIRA CIVIL
RUA MILTON VIEIRA CAMPOS, 101, CENTRO
SANTA MARGARIDA-MG
TEL.: (31)98461-4218
EMAIL: larissagomes.eng@gmail.com