




ÁREA PAVIMENTADA COM CONCRETO BETUMINOSO		
LOCAL:Santa Margarida MG		
METROS LINEAR	20928,00	M
LARGURA MEDIA	6,50	M
ÁREA TOTAL	136032,00	M²





ÁREA PAVIMENTADA COM CONCRETO BETUMINOSO		
LOCAL:Ribeirão de São Domingos		
METROS LINEAR	6590,00	M
LARGURA MEDIA	6,50	M
ÁREA TOTAL	42835,00	M²

PLANTA DE LOCALIZAÇÃO


SEM ESCALA

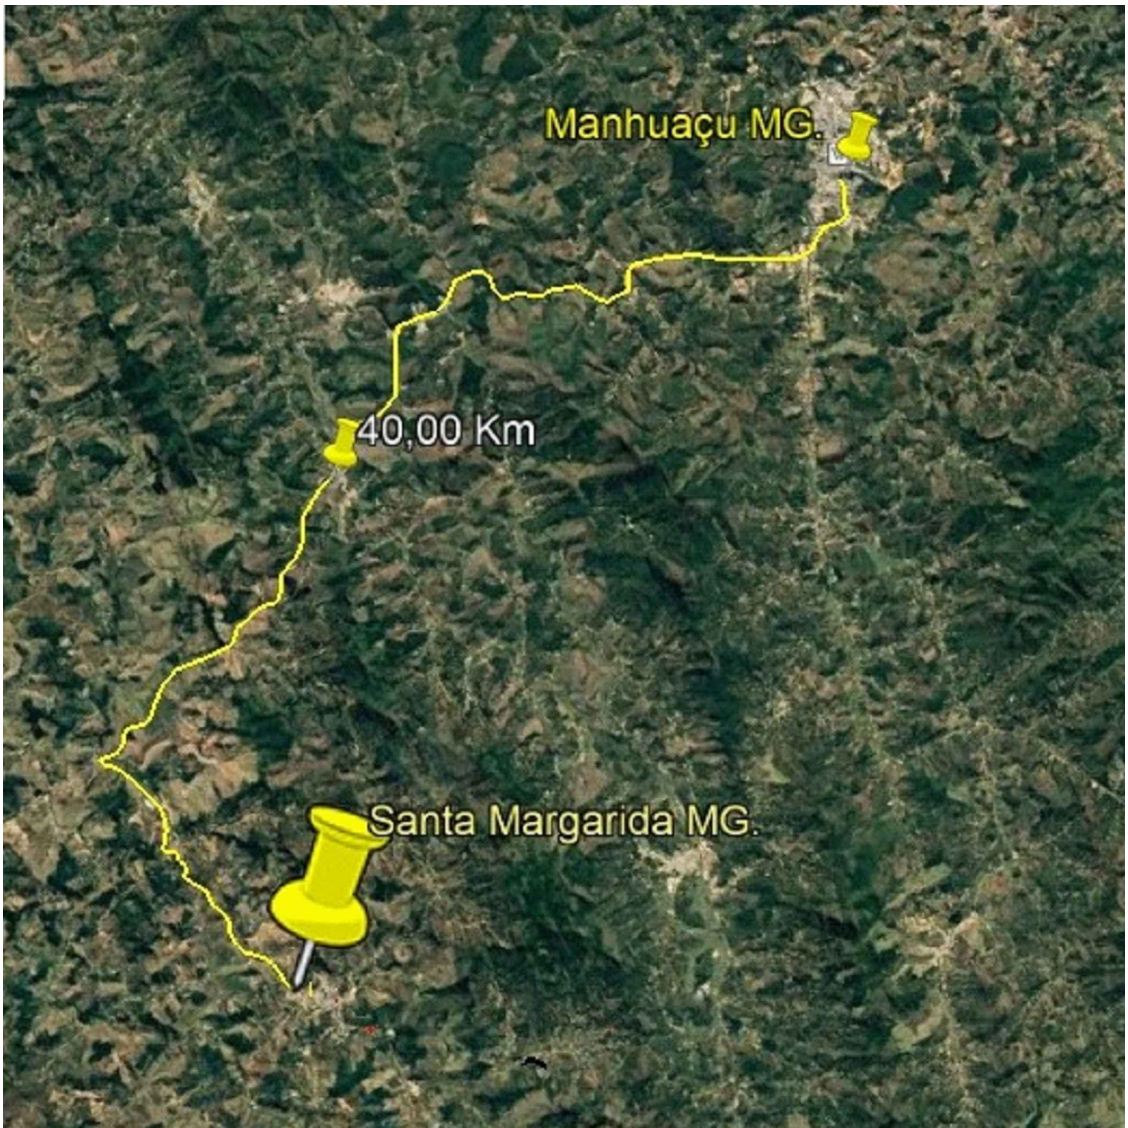


DISTANCIA PARA TRANSPORTE DE MATERIAIS SANTA MARGARIDA M.G. A MANHUAÇU M.G 40,00 KM

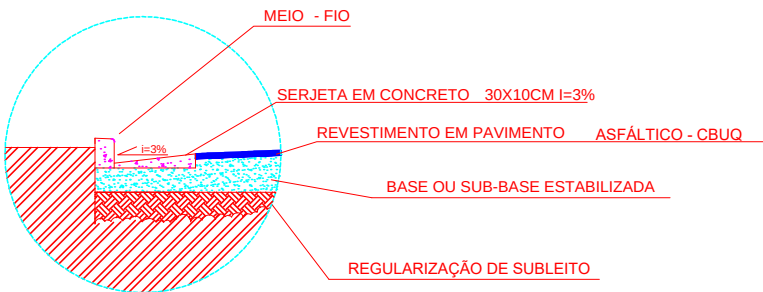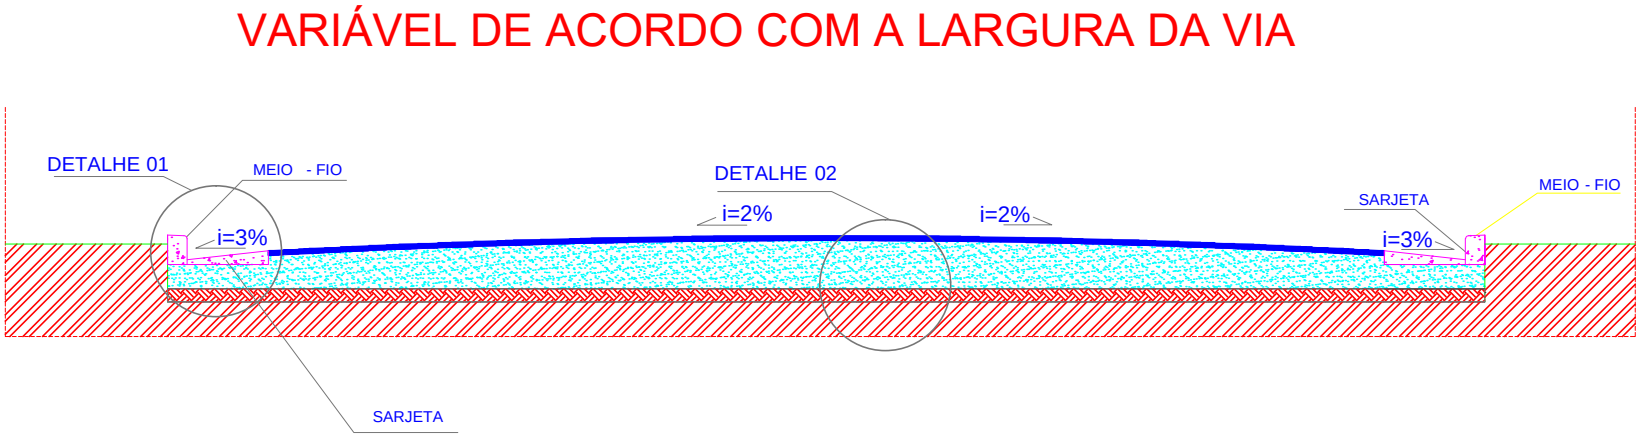


DETALHE 01 - GUIA DE MEIO-FIO E SARJETAS - PAV. ASFÁLTICO SEM ESCALA

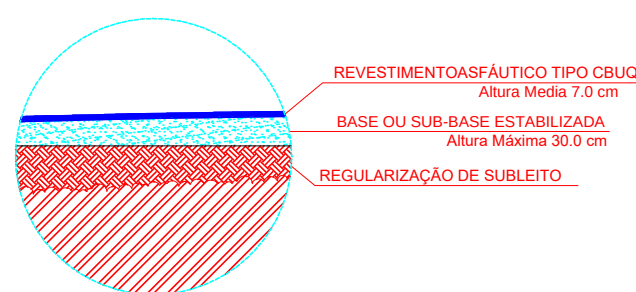

DETALHE 02 - CORTE CAMADAS CBUQ SEM ESCALA

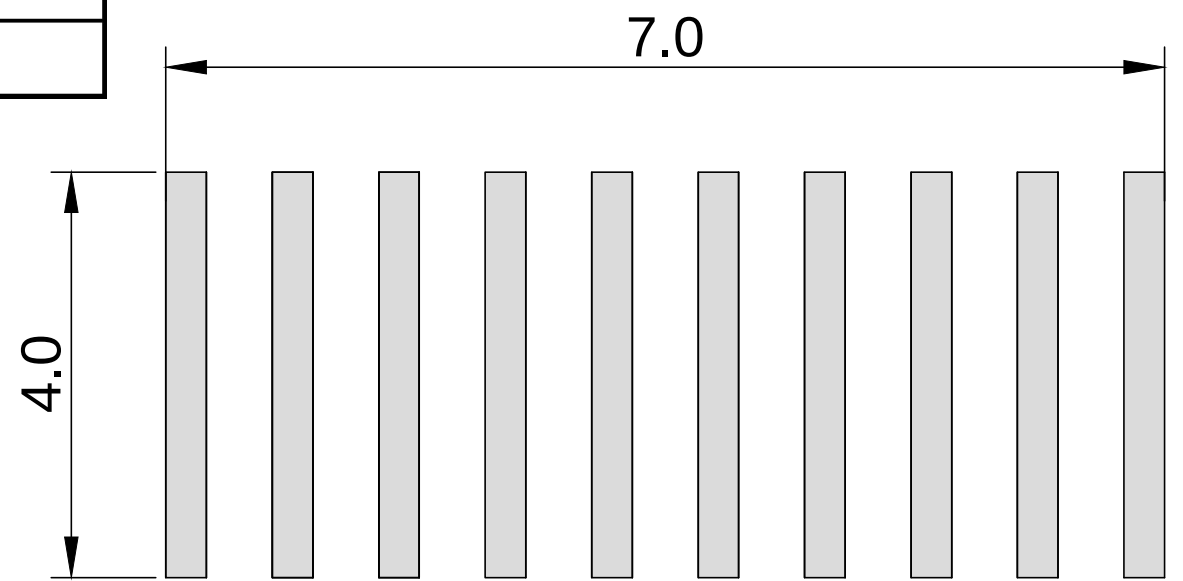

FAIXA ELEVADA e.0,15 M

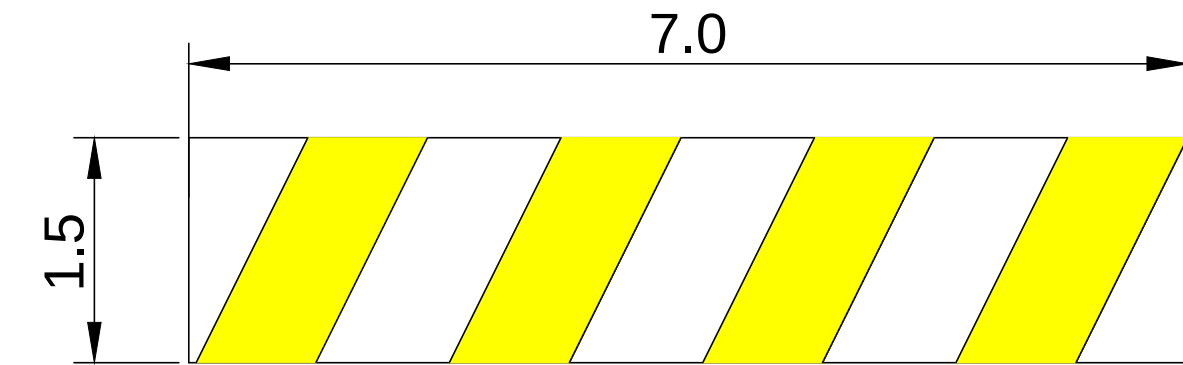

REDUTOR DE VELOCIDADE e. 0,2 M

TAPA BURACOS,REDUTORES DE VELOCIDADE E FAIXA ELEVADA CONCRETO BETUMINOSO USINADO A QUENTE (CBUQ).			
RE: ADRIANO VIEIRA PEREIRA		Assinado de forma digital por ADRIANO VIEIRA PEREIRA	
Engenheiro Civil - CREA 195508/D		PEREIRA09574132625	
PROPRIETÁRIO: PREFEITURA DE SANTA MARGARIDA MG. CNPJ:18.385.112/0001-73			
Assinado digitalmente por: Prefeito: Ildenelle Santana Ottoni			
LOCAL: DIVERSAS RUAS DO MUNICIPIO, Santa Margarida MG e Distrito Ribeirão de São Domingos		CIDADE: SANTA MARGARIDA	
Ocupação: RODOVIARIA	DATA: 10 DE SETEMBRO DE 2026	CEP / UF: 36.913.000 MINAS GERAIS	
ESCALAS: INDICADAS	ÁREA UTILIZADA: 136032,00M²	FOLHA: 01 / 01	
ALTURA DA EDIFICAÇÃO: 0,00 m	OBSERVAÇÕES: ENG.CIVIL ADRIANO VIEIRA PEREIRA		
CONTEÚDO:			