



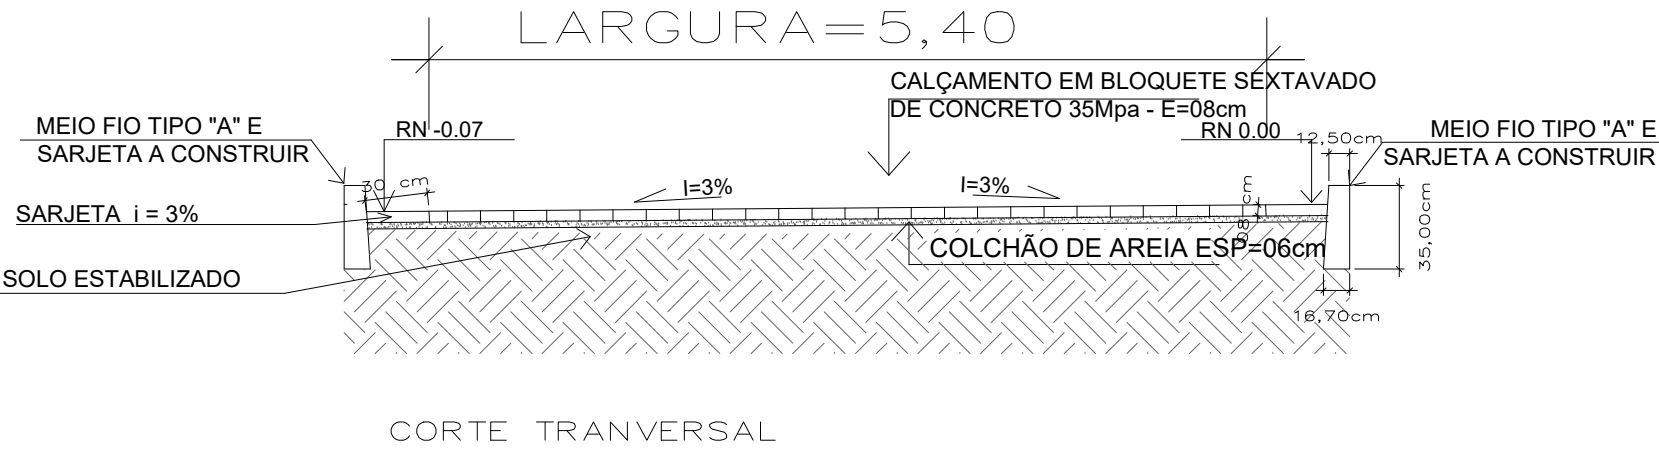

PLANTA BAIXA – CALÇAMENTO EM PISO DE CONCRETO PRÉ-MOLDADO TIPO BLOQUETE, REDE DE DRENAGEM PLUVIAL S/ESC

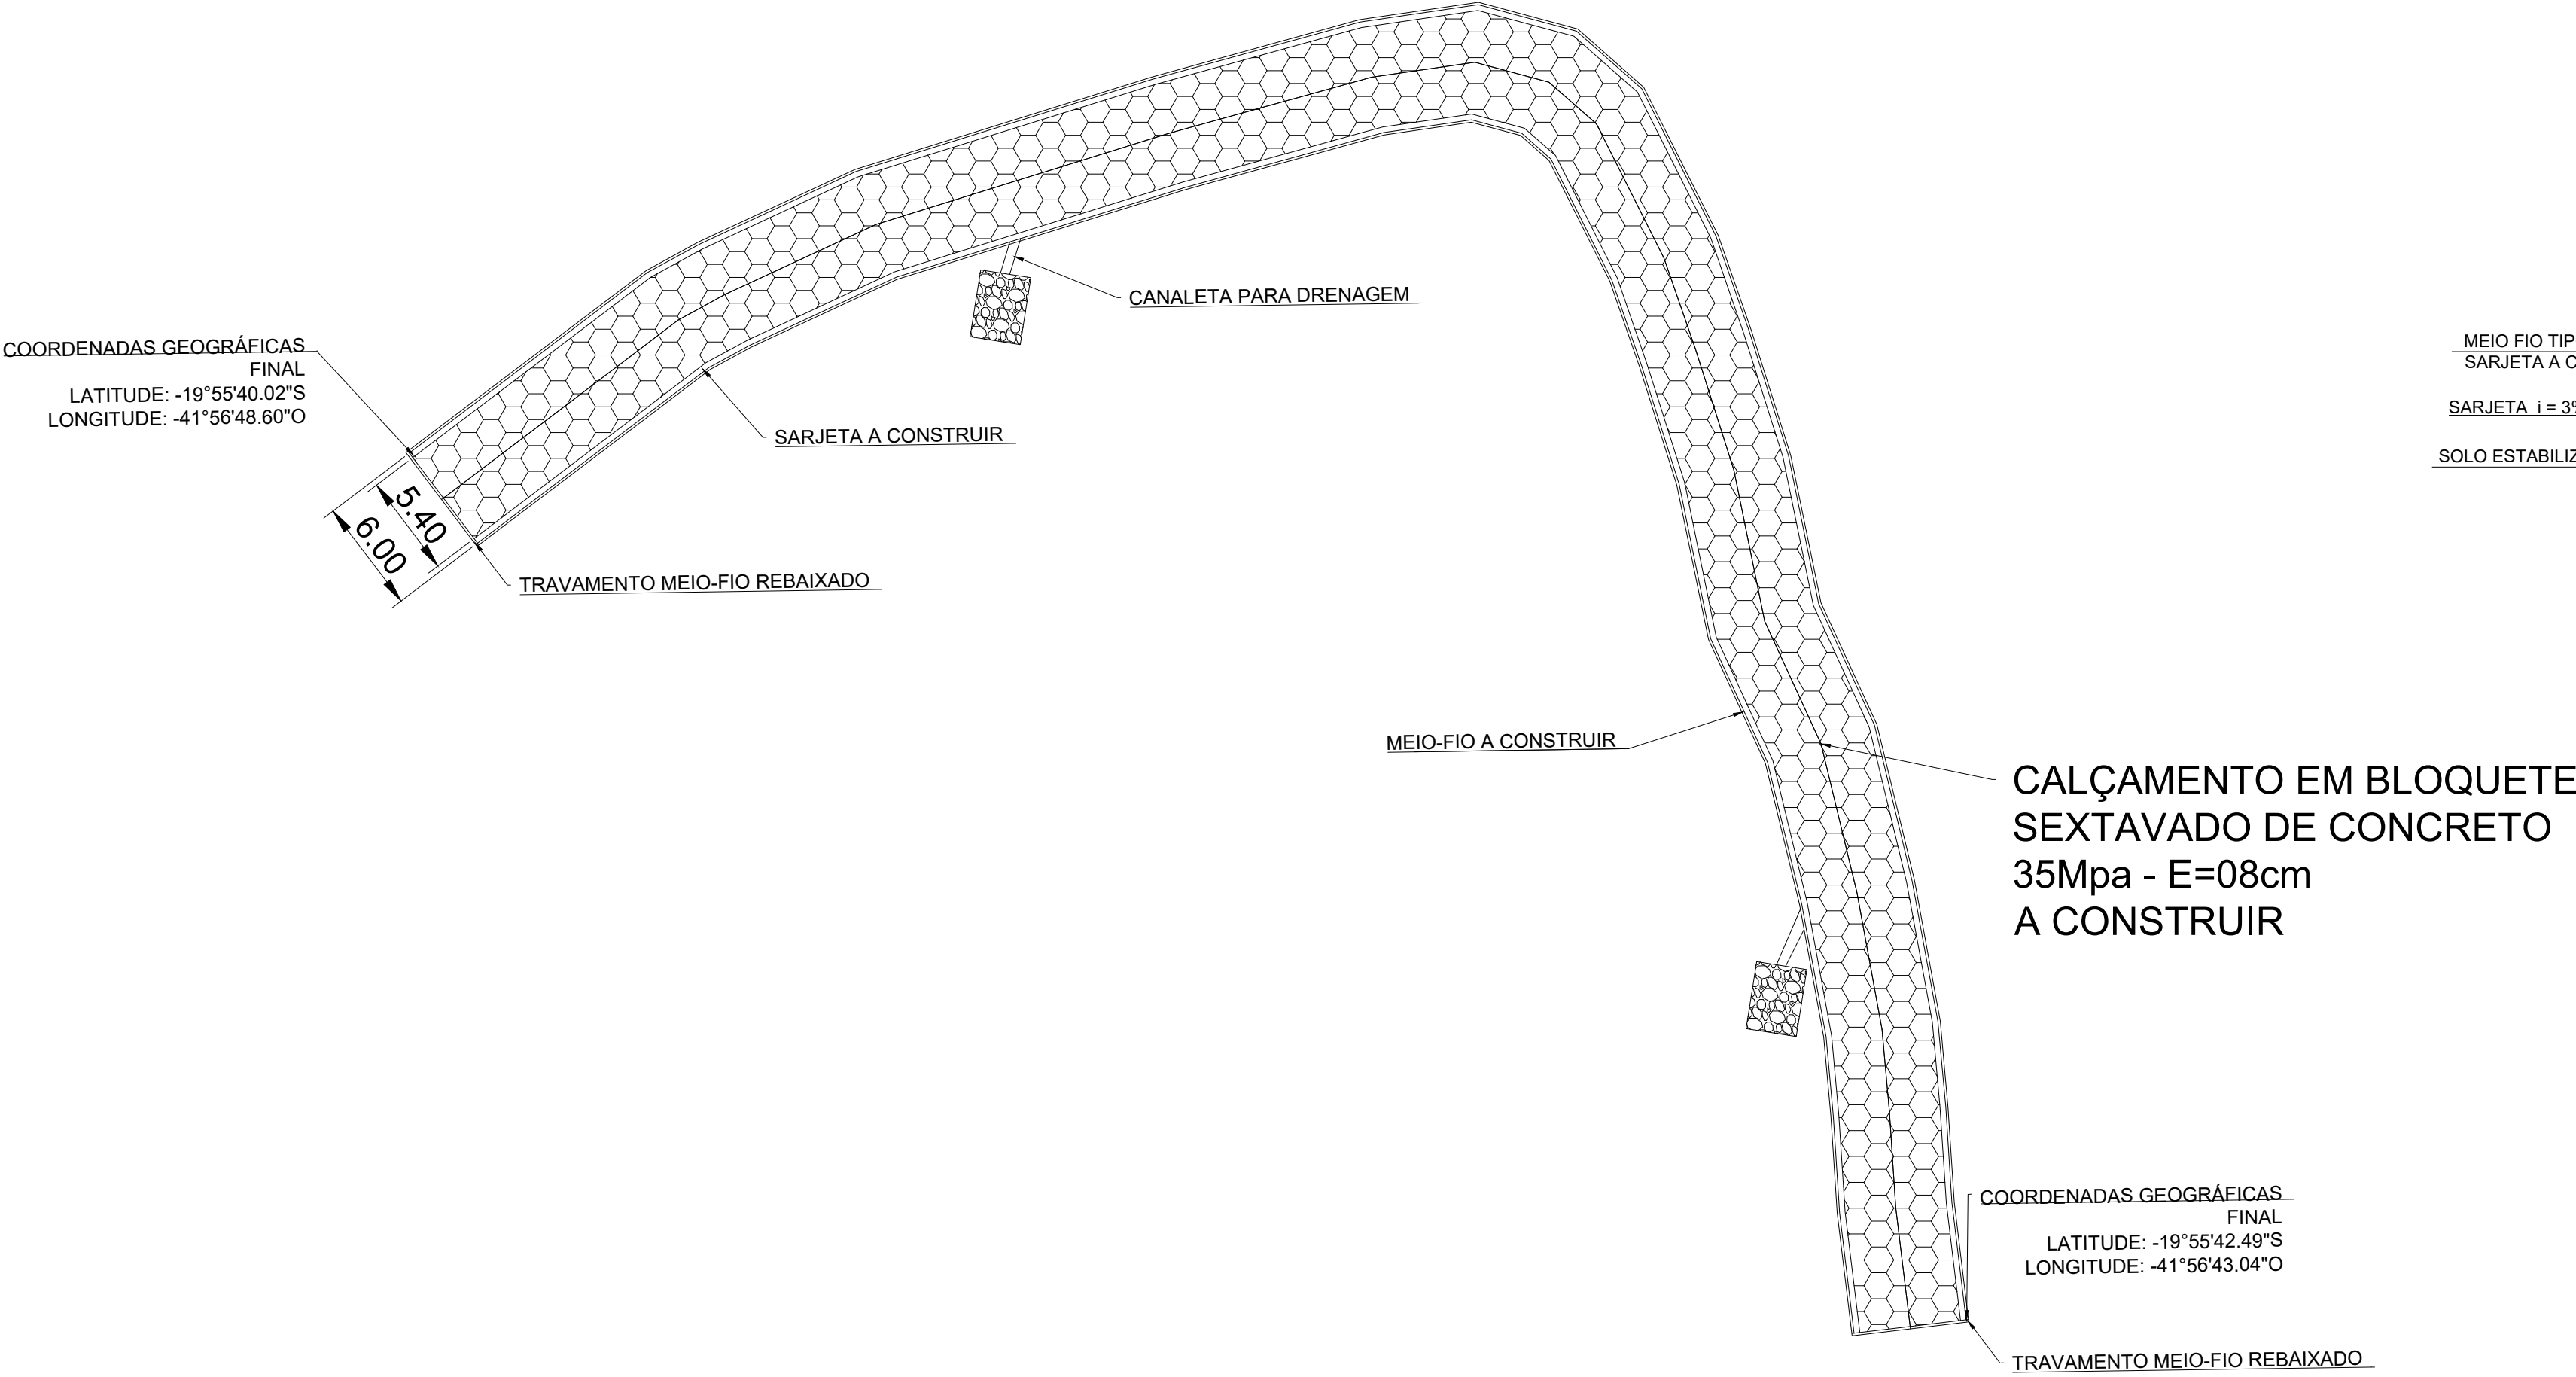

INFORMAÇÕES DO PROJETO

|   |                     |                                 |                     |
|---|---------------------|---------------------------------|---------------------|
| ENDEREÇO:<br>CALÇAMENTO EM PISO DE CONCRETO PRÉ-MOLDADO INTERTRAVADO: CORREGO DOS RUFINOS (PASTOR CHIQUIN) – SIMONÉSIA – MG             |                     |                                 |                     |
| RESPONSÁVEL:<br><br>MARINALVA FERREIRA<br>PREFEITA MUNICIPAL                                                                            |                     | CNPJ:<br><br>18.385.120/0001-10 |                     |
| RESPONSÁVEL TÉCNICO:<br><br>HYURY HYAGO BONIFÁCIO PIRES<br>ENGENHEIRO CIVIL CREA - 339.428/D                                            |                     |                                 |                     |
| NOME DO PROJETO:<br>MELHORAMENTO DE VIA PÚBLICA COM EXECUÇÃO DE CALÇAMENTO EM PISO DE CONCRETO PRÉ-MOLDADO INTERTRAVADO                 |                     |                                 |                     |
| CALÇAMENTO   |                     | 1.414,80 m²                     |                     |
| SARJETA À CONSTRUIR:   |                     | 524,00 m                        |                     |
| MEIO FIO À CONSTRUIR:   |                     | 521,00 m                        |                     |
| USO:<br>PÚBLICO   | ZONA:<br>RURAL      | FORMATO:<br><br>A1              | FOLHA:<br><br>01/01 |
| DATA:<br>12/06/2025   | ESCALA:<br>INDICADA |                                 |                     |
| CONTEÚDO DESTA PRANCHA:<br><br>CROQUI DE LOCALIZAÇÃO<br>PROJETO DE CALÇAMENTO<br>DETALHAMENTO DE MEIO-FIO, SARJETA E PERFIL TRANSVERSAL |                     |                                 |                     |