




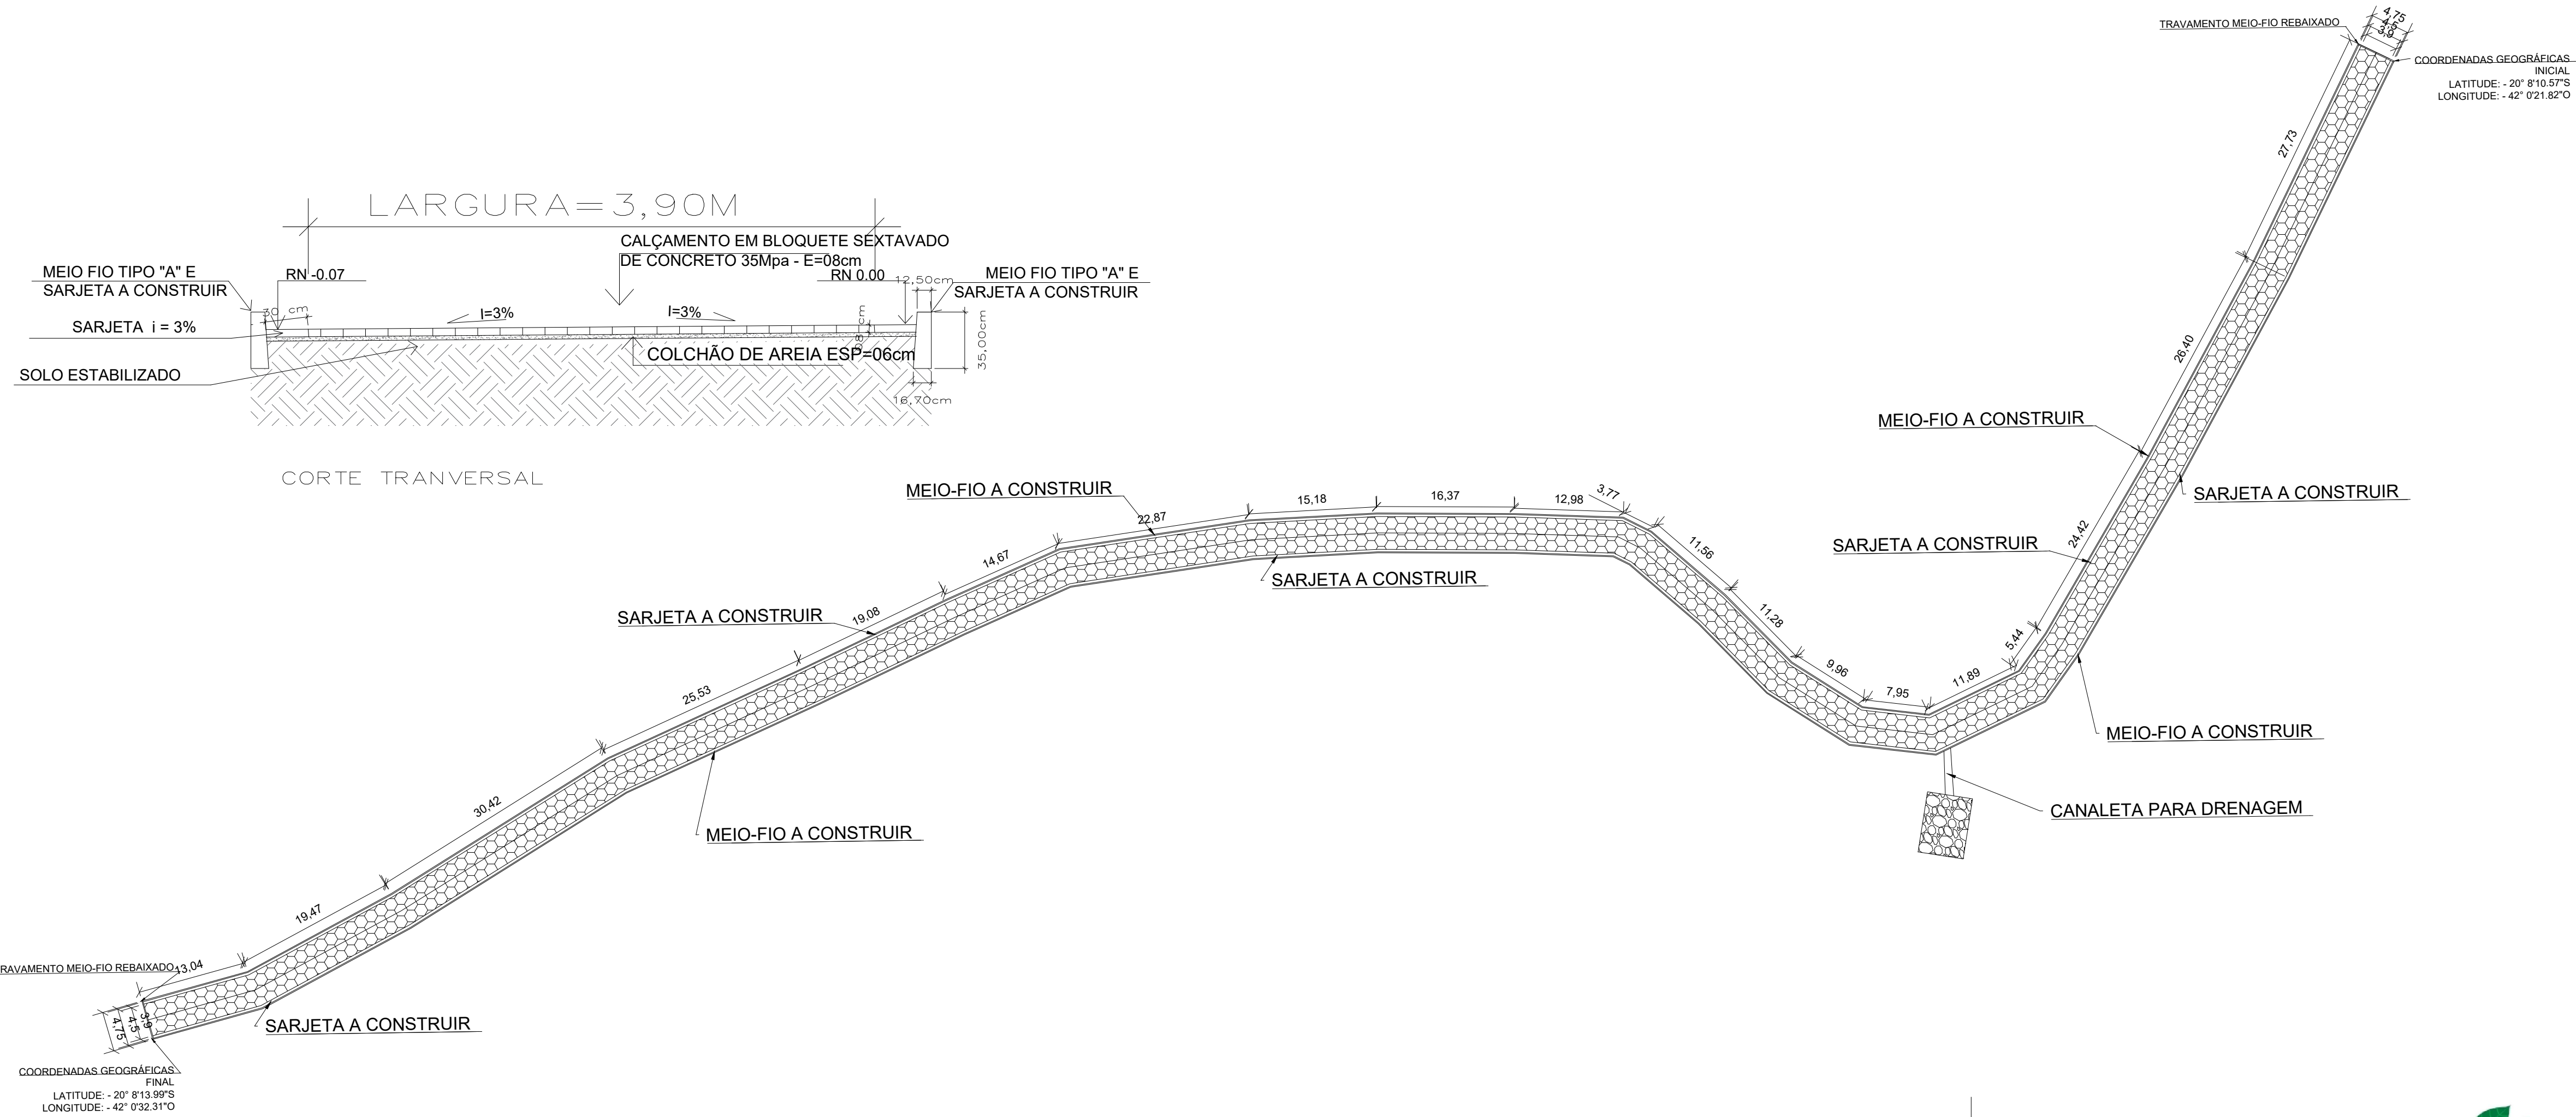

PLANTA BAIXA – CALÇAMENTO EM PISO DE CONCRETO PRÉ-MOLDADO TIPO BLOQUETE, REDE DE DRENAGEM PLUVIAL

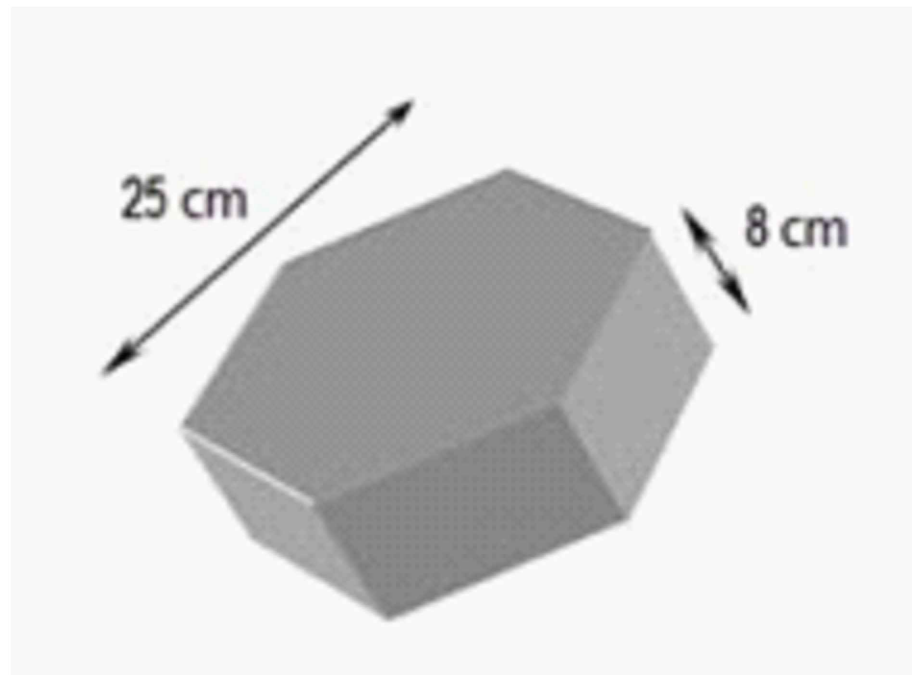

Modelo do bloco de concreto a ser executado.

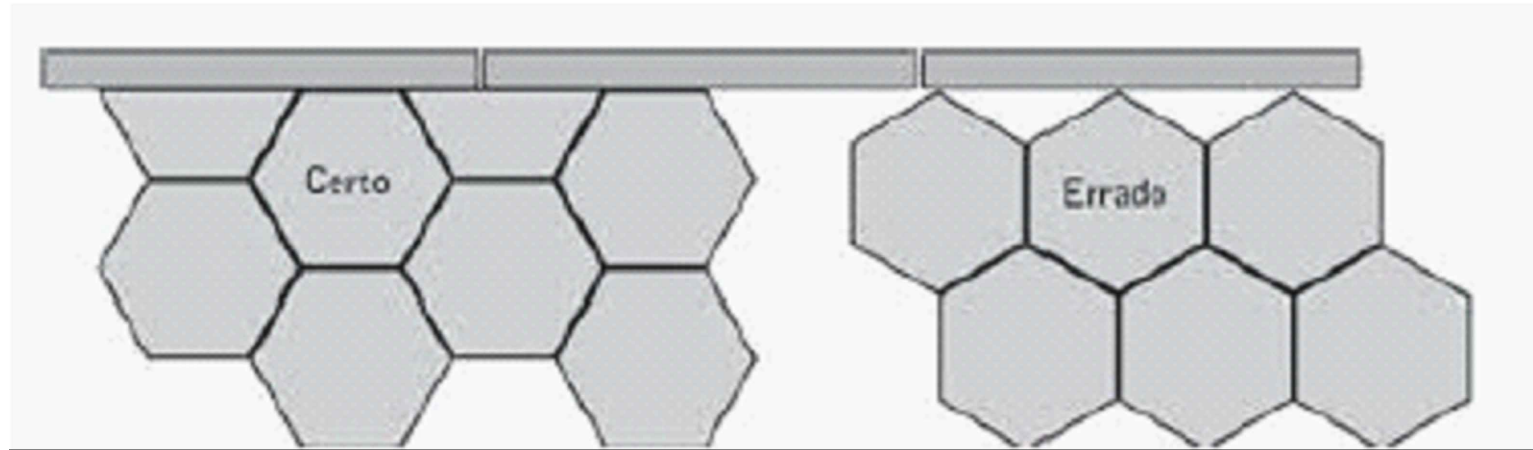

Modo de encaixe para execução.



CROQUI DE LOCALIZAÇÃO



INFORMAÇÕES DO PROJETO

INFORMAÇÕES DO PROJETO

ENDEREÇO: CALÇAMENTO EM PISO DE CONCRETO PRÉ-MOLDADO INTERTRAVADO: MORRO DO MAJOR			
RESPONSÁVEL: MARINALVA FERREIRA PREFEITA MUNICIPAL		CNPJ: 18.385.120/0001-10	
RESPONSÁVEL TÉCNICO: HYURY HYAGO BONIFÁCIO PIRES ENGENHEIRO CIVIL CREA - 330.426/D			
NOME DO PROJETO: OBRA: MELHORAMENTO DE VIA PÚBLICA COM EXECUÇÃO DE CALÇAMENTO EM PISO DE CONCRETO PRÉ-MOLDADO INTERTRAVADO			
CALÇAMENTO		1.294,84 m²	
SARJETA À CONSTRUIR:		664,02 m	
MEIO À CONSTRUIR:		672,02 m	
USO: PÚBLICO	ZONA: RURAL	FORMATO: A1	FOLHA: 01/01
DATA: 11/11/2025	ESCALA: INDICADA		
CONTEÚDO DESTA PRANCHA: CROQUI DE LOCALIZAÇÃO PROJETO DE CALÇAMENTO DETALHAMENTO DE MEIO-FIO, SARJETA E PERFIL TRANSVERSAL			