



CROQUI DE LOCALIZAÇÃO

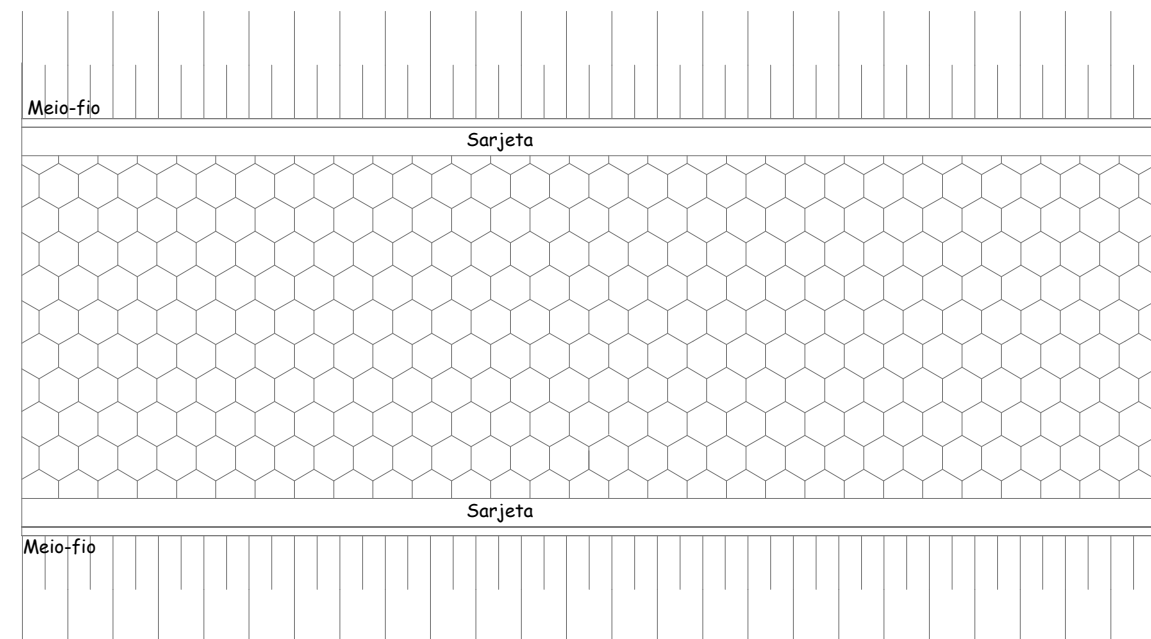

DETALHE DA PISTA
SEM ESCALA


CROQUI DE LOCALIZAÇÃO

SEM ESCALA

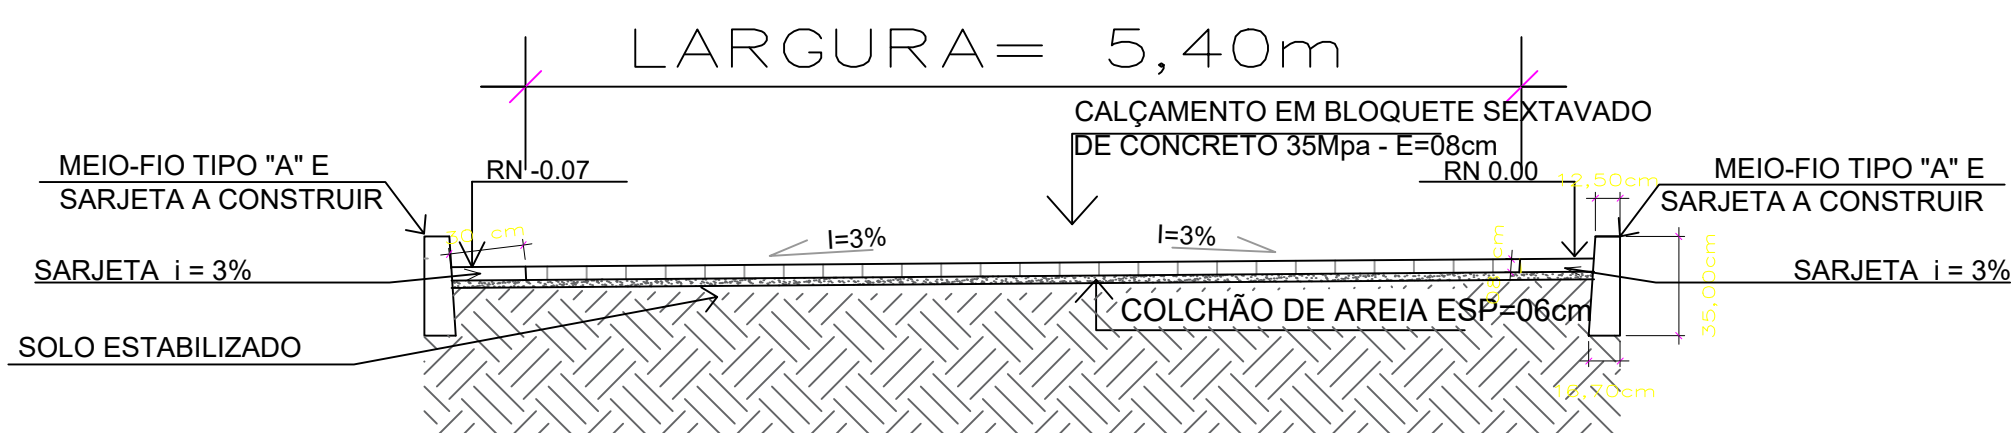


SEÇÃO TRANSVERSAL DA PISTA

SEM ESCALA

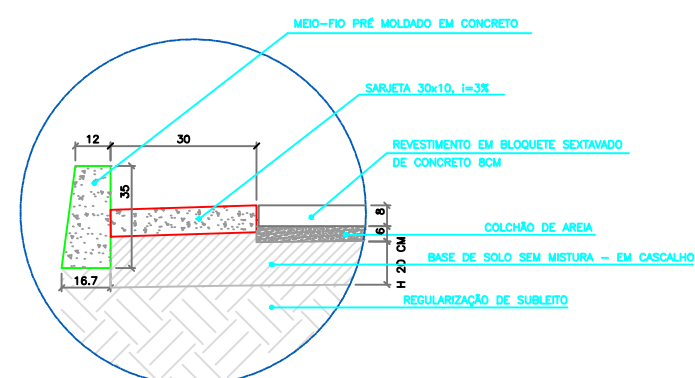

DET. 01
SEM ESCALA
DETALHES DO CALÇAMENTO

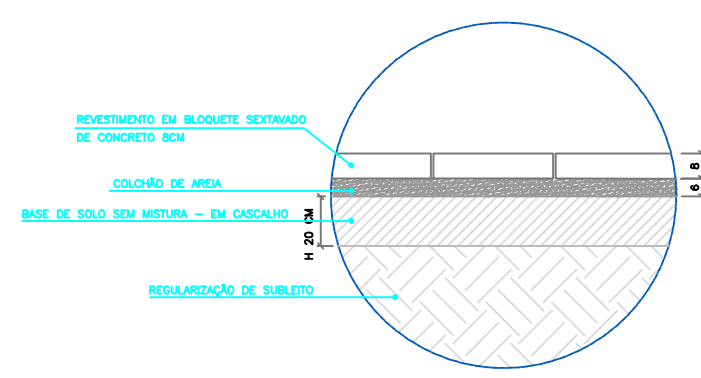

DET. 02
SEM ESCALA
CAMADAS DO CALÇAMENTO

PLANTA DE CALÇAMENTO TRECHO 1

SEM ESCALA

INFORMAÇÕES DO PROJETO

PROJETO DE CALÇAMENTO EM PAVIMENTO INTERTRAVADO EM BLOCO SEXTAVADO DRENAGEM SUPERFICIAL.			
ENDEREÇO: EXTENSAO DA AV. NOSSA SENHORA APARECIDA (ENTRE A CASA DO GERALDO PROFESSOR E CASA DO LEONIDAS) - BAIRRO SÃO GERALDO, MUNICÍPIO DE SIMONÉSIA/MG (TRECHO QUE TINHA PULADO O CALÇAMENTO)			
REPRESENTANTE LEGAL:		CNPJ:	
MARINALVA FERREIRA PREFEITA MUNICIPAL		18.385.120/0001-10	
RESPONSÁVEL TÉCNICO:			
EDERSON BAIA QUEIROZ ENGENHEIRO CIVIL CREA - 188.266/D			
USO:	ZONA:	FORMATO:	FOLHA:
PÚBLICO	RURAL		
DATA:	ESCALA:		
20/12/2023	INDICADA	A3	01/01
CONTEÚDO DESTA PRANCHA:			
PLANTA DE PAVIMENTAÇÃO DETALHES CROQUI DE LOCALIZAÇÃO E COORDENADAS GEOGRÁFICAS ART N.			