



COORDENADAS GEOGRÁFICAS: INICIAL
20.079818°S – 42.015776°O

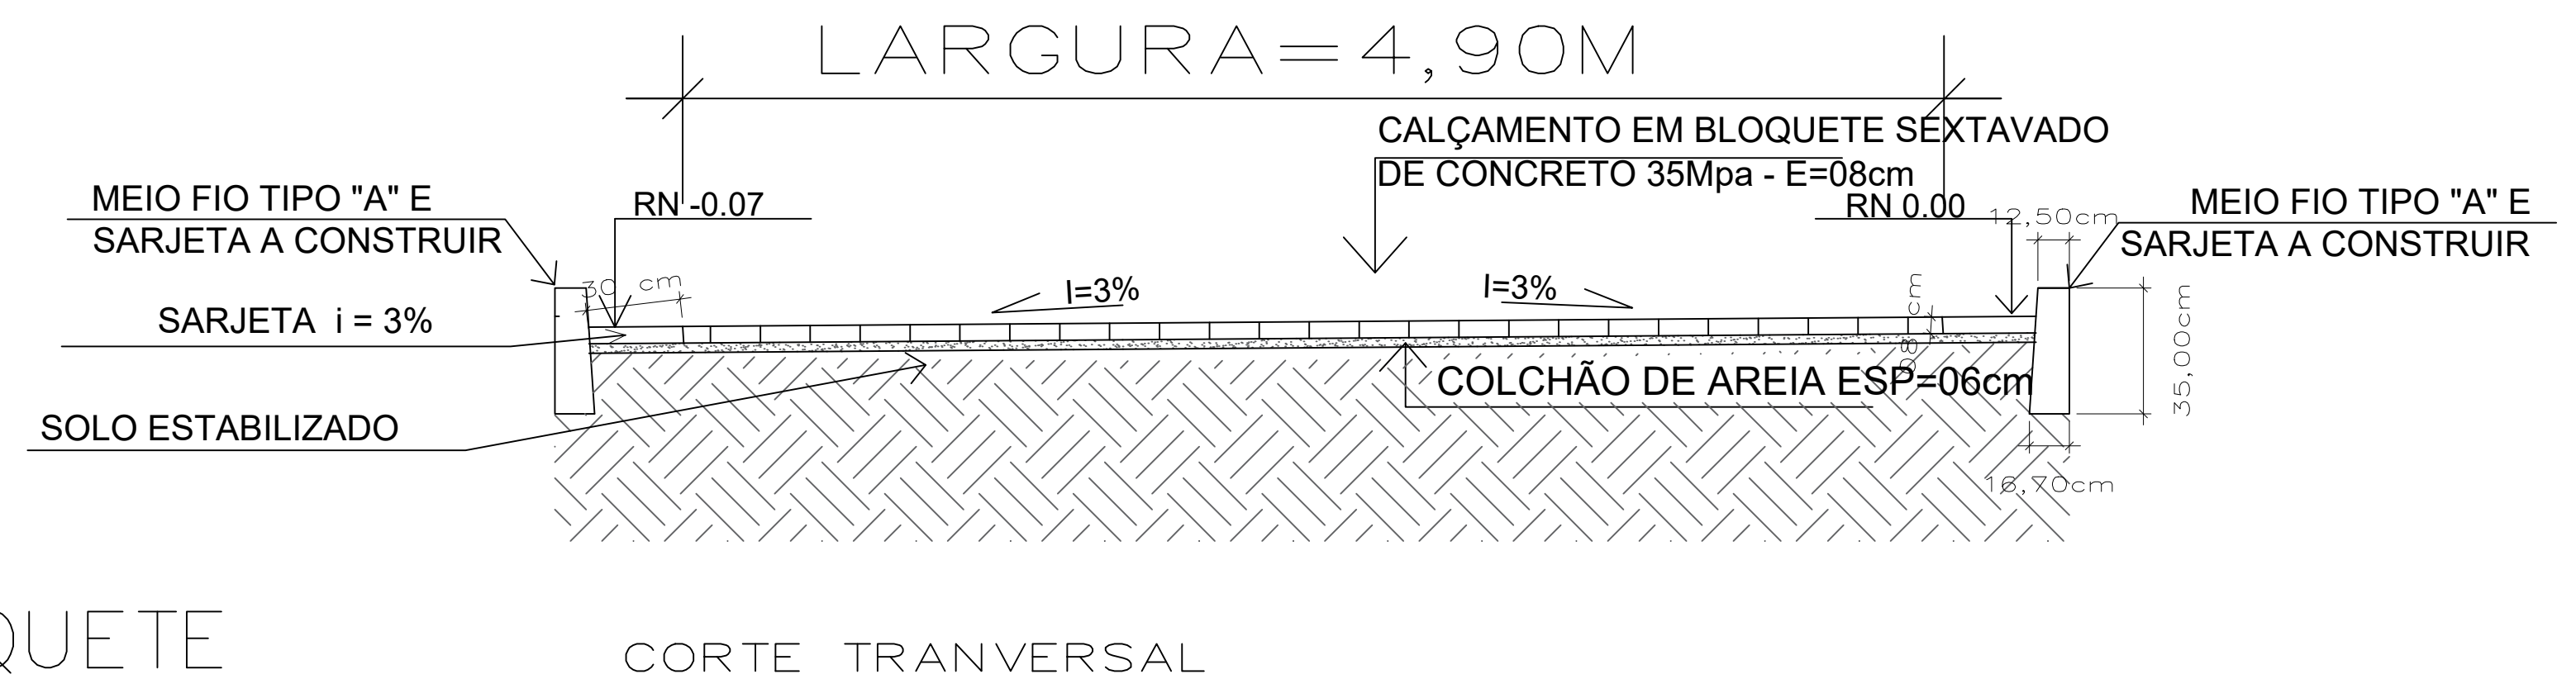

PLANTA BAIXA – CALÇAMENTO EM PISO DE CONCRETO PRÉ-MOLDADO TIPO BLOQUETE
S/ESC

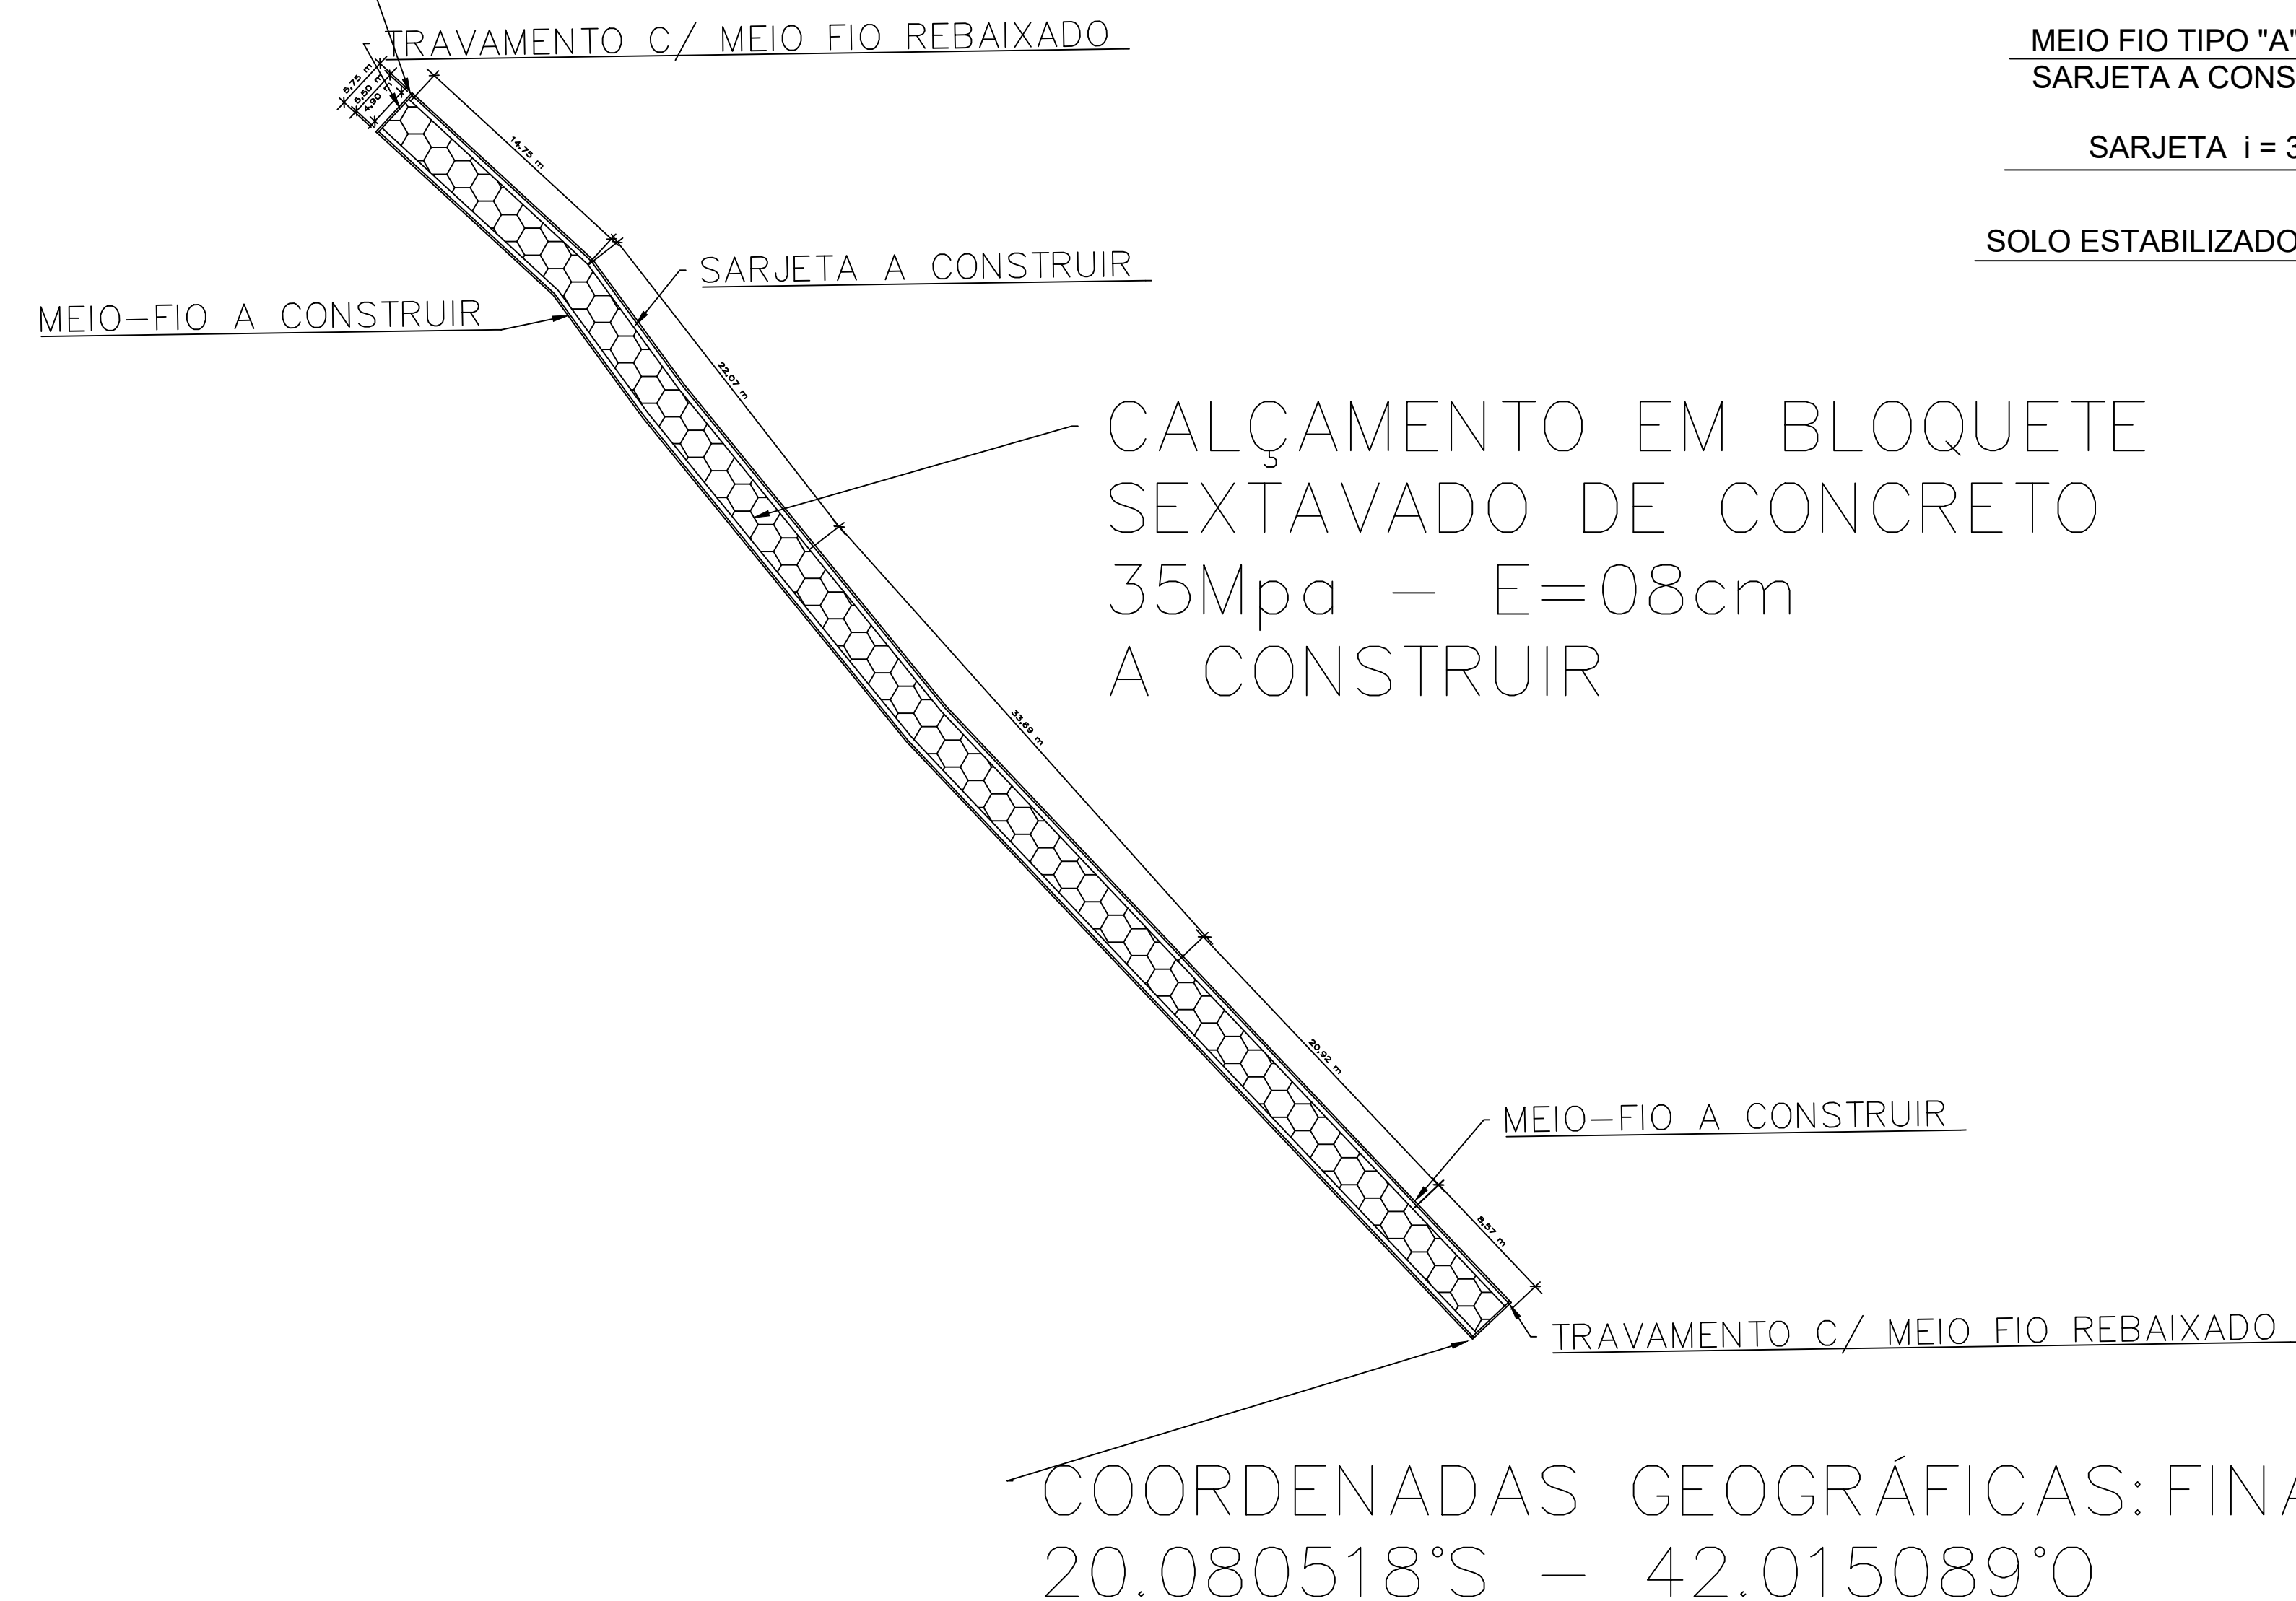

ENDEREÇO: CALÇAMENTO EM PISO DE CONCRETO PRÉ-MOLDADO INTERTRAVADO: PONTE PRETA - TRECHO 02 (JOÃO LUCIANO) - SIMONÉSIA - MG			
RESPONSÁVEL: MARINALVA FERREIRA PREFEITA MUNICIPAL		CNPJ: 18.385.120/0001-10	
RESPONSÁVEL TÉCNICO: RUBYA FERNANDES LIMA COSTA ALBERGARIA ENGENHEIRO CIVIL CREA - 229.998D			
NOME DO PROJETO: OBRA: MELHORAMENTO DE VIA PÚBLICA COM EXECUÇÃO DE CALÇAMENTO EM PISO DE CONCRETO PRÉ-MOLDADO INTERTRAVADO			
CALÇAMENTO		372,40 m²	
SARJETA À CONSTRUIR:		152 m	
MEIO À CONSTRUIR:		163 m	
USO: PÚBLICO	ZONA: RURAL	FORMATO: A1	FOLHA: 01/03
DATA: 28/05/2026	ESCALA: INDICADA		
CONTEÚDO DESTA PRANCHA: CROQUI DE LOCALIZAÇÃO PROJETO DE CALÇAMENTO DETALHAMENTO DE MEIO-FIO, SARJETA E PERFIL TRANSVERSAL			