


PLANTA BAIXA – CALÇAMENTO EM PISO DE CONCRETO PRÉ-MOLDADO TIPO BLOQUETE S/ESC



CORTE TRANSVERSAL

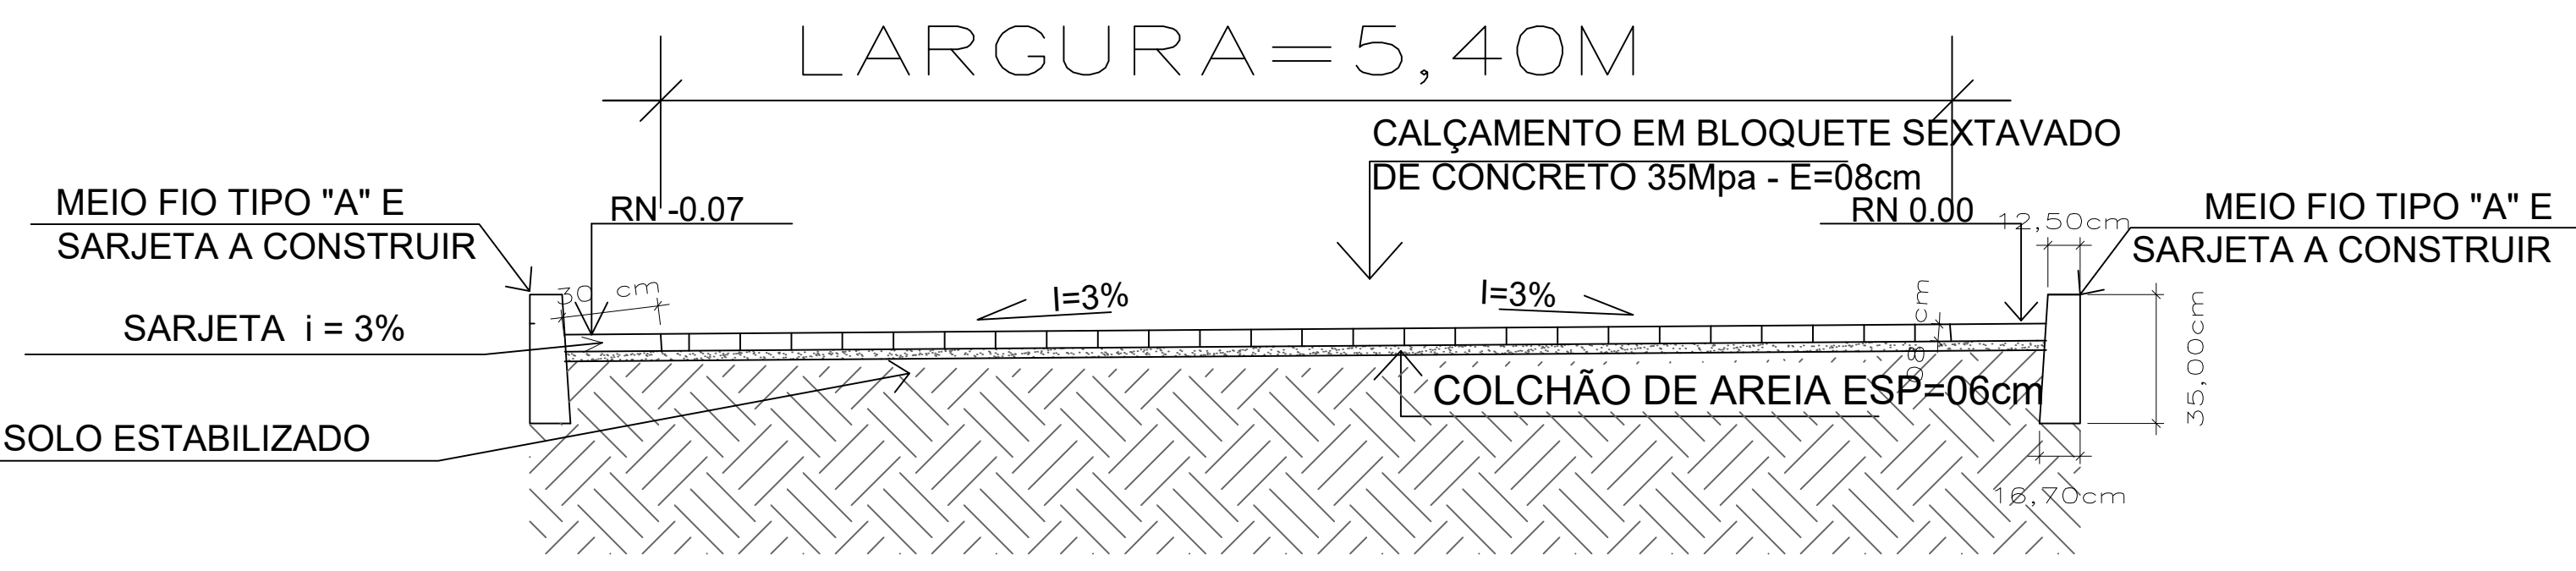

INFORMAÇÕES DO PROJETO

ENDEREÇO: CALÇAMENTO EM PISO DE CONCRETO PRÉ-MOLDADO INTERTRAVADO: TRECHO FUNIL (CHIQUEINHO) 115M – SIMONÉSIA – MG			
RESPONSÁVEL: <div>MARINALVA FERREIRA PREFEITA MUNICIPAL</div>		CNPJ: <div>18.385.120/0001-10</div>	
RESPONSÁVEL TÉCNICO: <div>RUBYA FERNANDES LIMA COSTA ALBERGARIA ENGENHEIRO CIVIL CREA - 225.398/D</div>			
NOME DO PROJETO: OBRA: MELHORAMENTO DE VIA PÚBLICA COM EXECUÇÃO DE CALÇAMENTO EM PISO DE CONCRETO PRÉ-MOLDADO INTERTRAVADO			
CALÇAMENTO		621,00 m²	
SARJETA À CONSTRUIR:		230 m	
MEIO À CONSTRUIR:		242 m	
USO: PÚBLICO	ZONA: RURAL	FORMATO: <div>A1</div>	FOLHA: <div>03/03</div>
DATA: 28/05/2026	ESCALA: INDICADA		
CONTEÚDO DESTA PRANCHA: <div>CROQUI DE LOCALIZAÇÃO PROJETO DE CALÇAMENTO DETALHAMENTO DE MEIO-FIO, SARJETA E PERFIL TRANSVERSAL</div>			