



PROJETO ELÉTRICO (CHAFARIZ)


ESC. 1:50

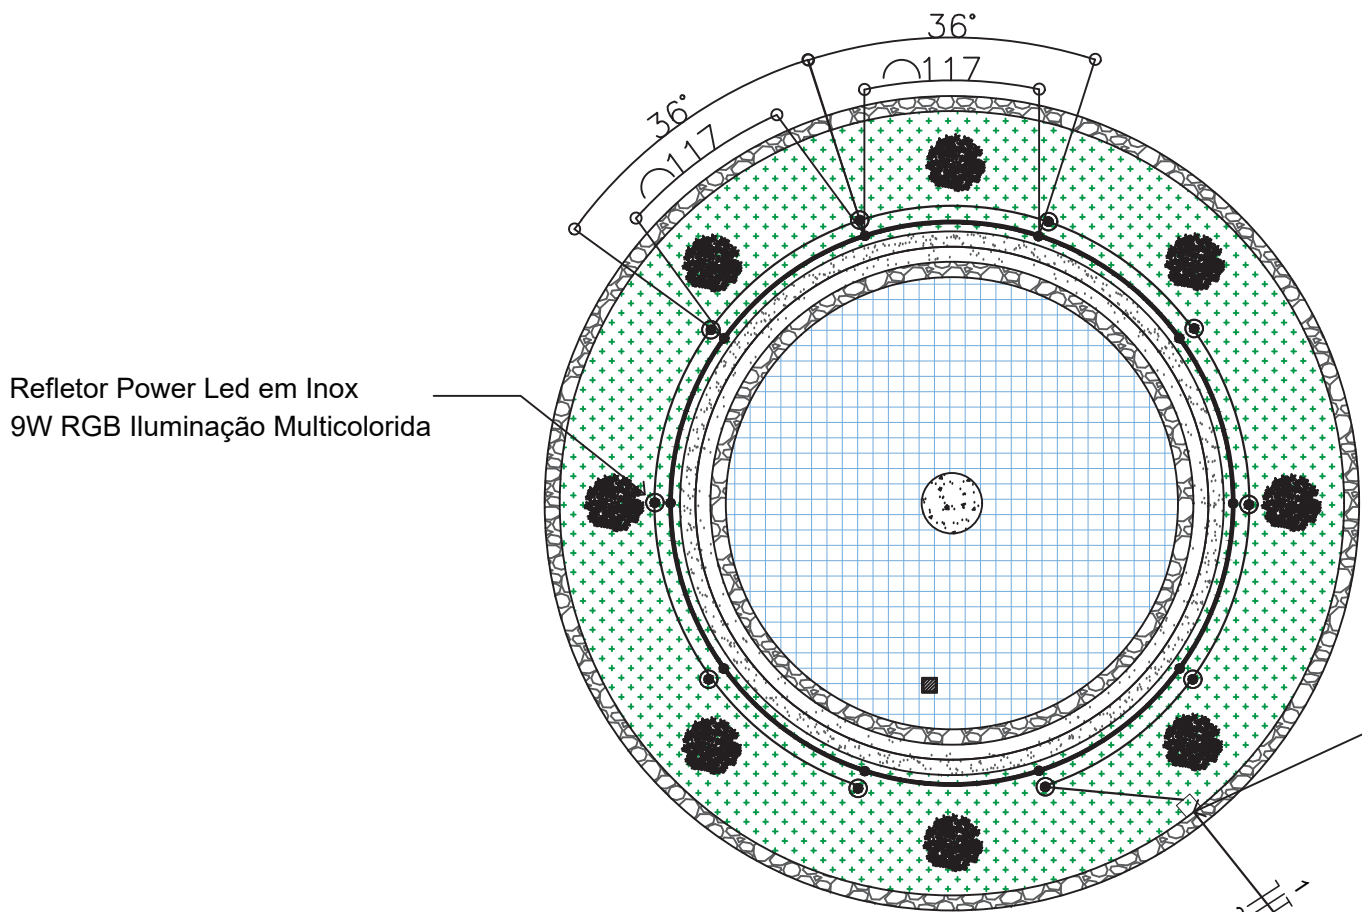

Os efeitos dos jatos na fonte ornamental será reproduzido por bicos com regulagem diversos e articulados, a troca ou mudança de efeito é de simples manuseio.

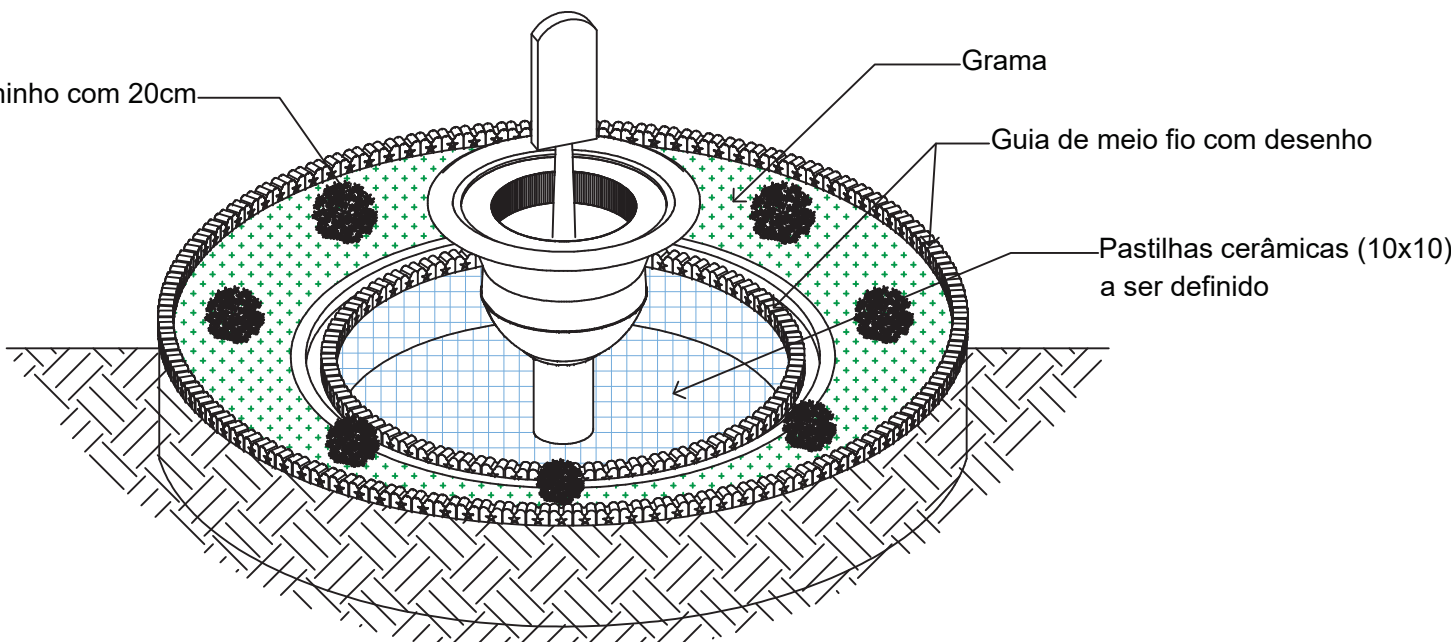

PERSPECTIVA SEM ESCALA

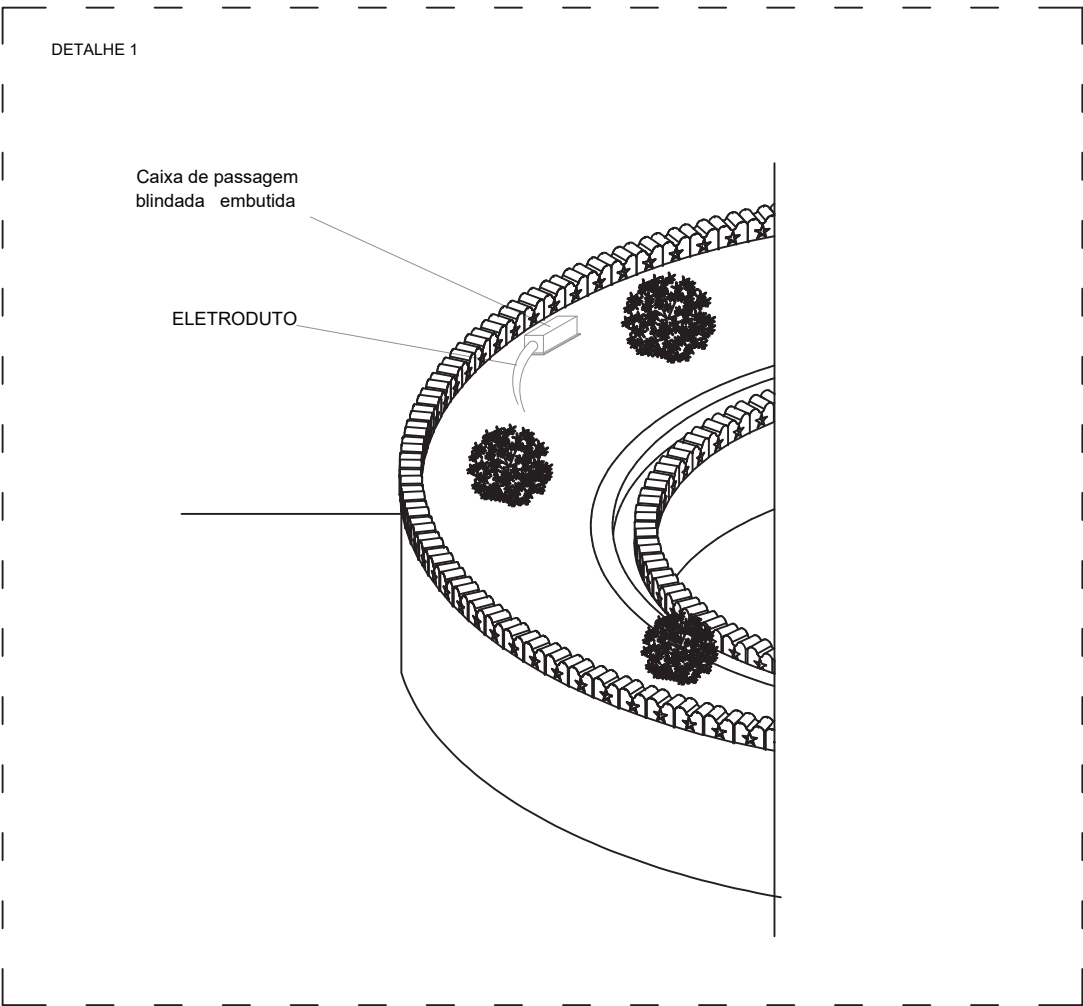

LEGENDAS

- REFLETOR POWER LED EM INOX 9W RGB ILUMINAÇÃO MULTICOLORIDA
- RGB
- CIRCUITOS DE ALIMENTAÇÃO DAS LUMINARIAS RGB
- RALO
- PONTO DOS JATOS

* Especificações dos materiais feitas atravez dos fabricantes especializados no fornecimento de itens para fontes e dentro de normas de obras especiais;

Luminárias LED submersíveis Multicores		
Local	qtde	Ângulo
Fonte	10	24





Bico Articulado com regulador de Vazão para Fontes Chafarizes e Lagos de 10mm com Entrada Rosca de 3/4"

Local	qtde	Ângulo
Fonte	10	23




Motobomba NBFC-5M 1,5CV Centrífuga para Piscina, Banheiras, Spas e Cascatas 110-220V 60HZ- Nautilus

Local	qtde	Ângulo
Casa de Máquinas	01	

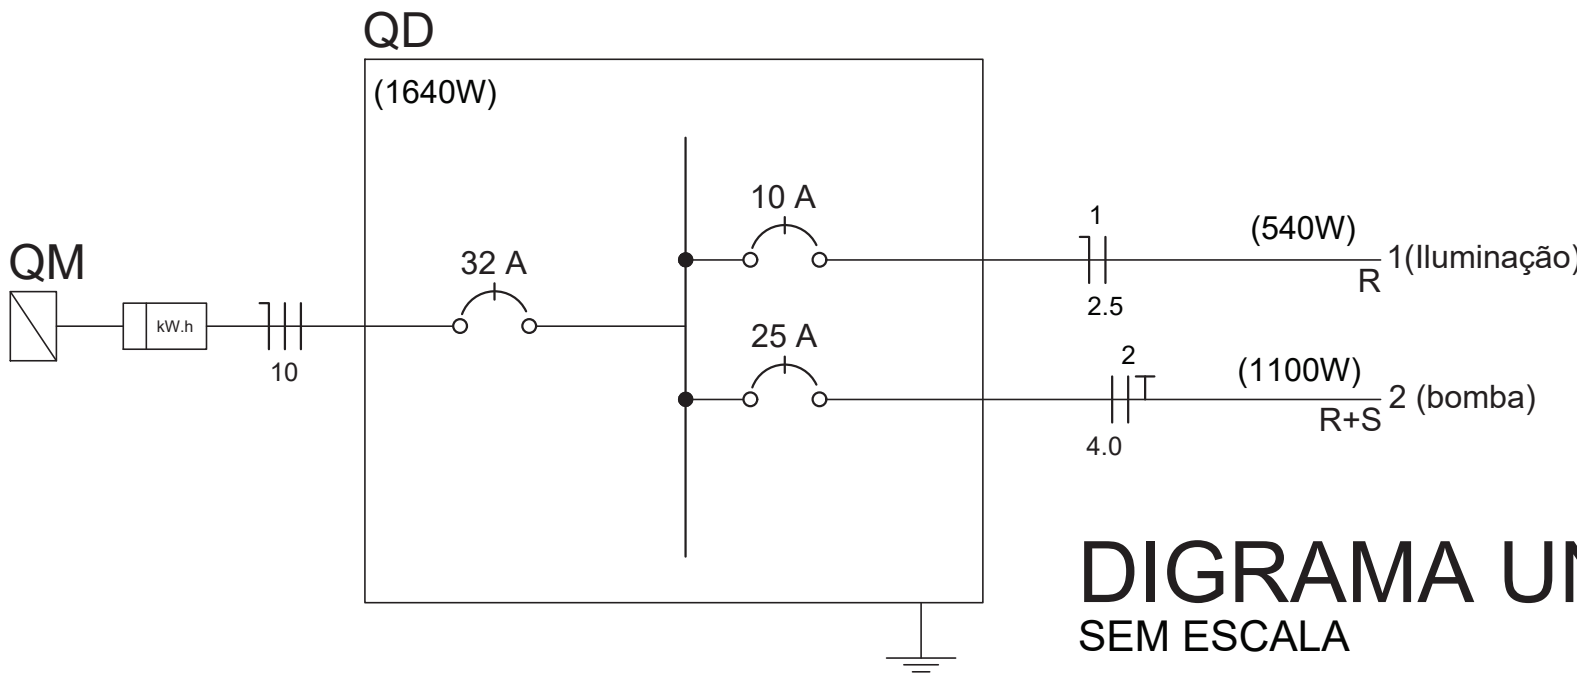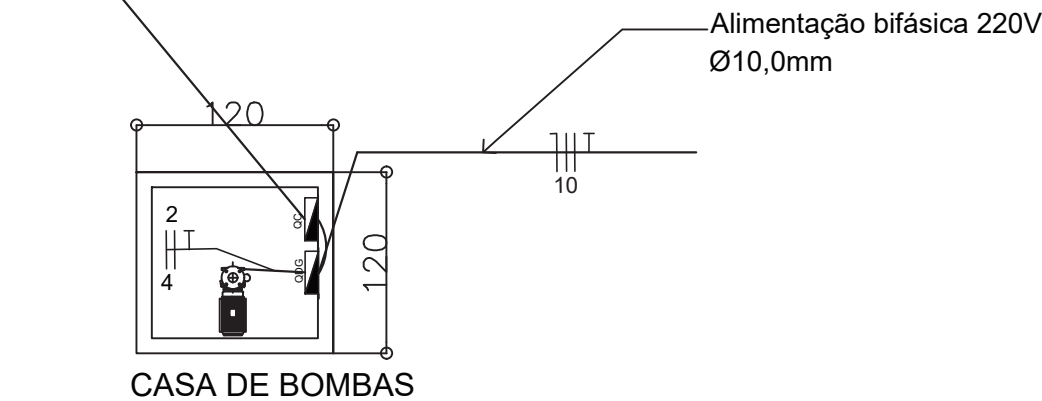

DIGRAMA UNIFILAR SEM ESCALA

Esquema Ilustrativo

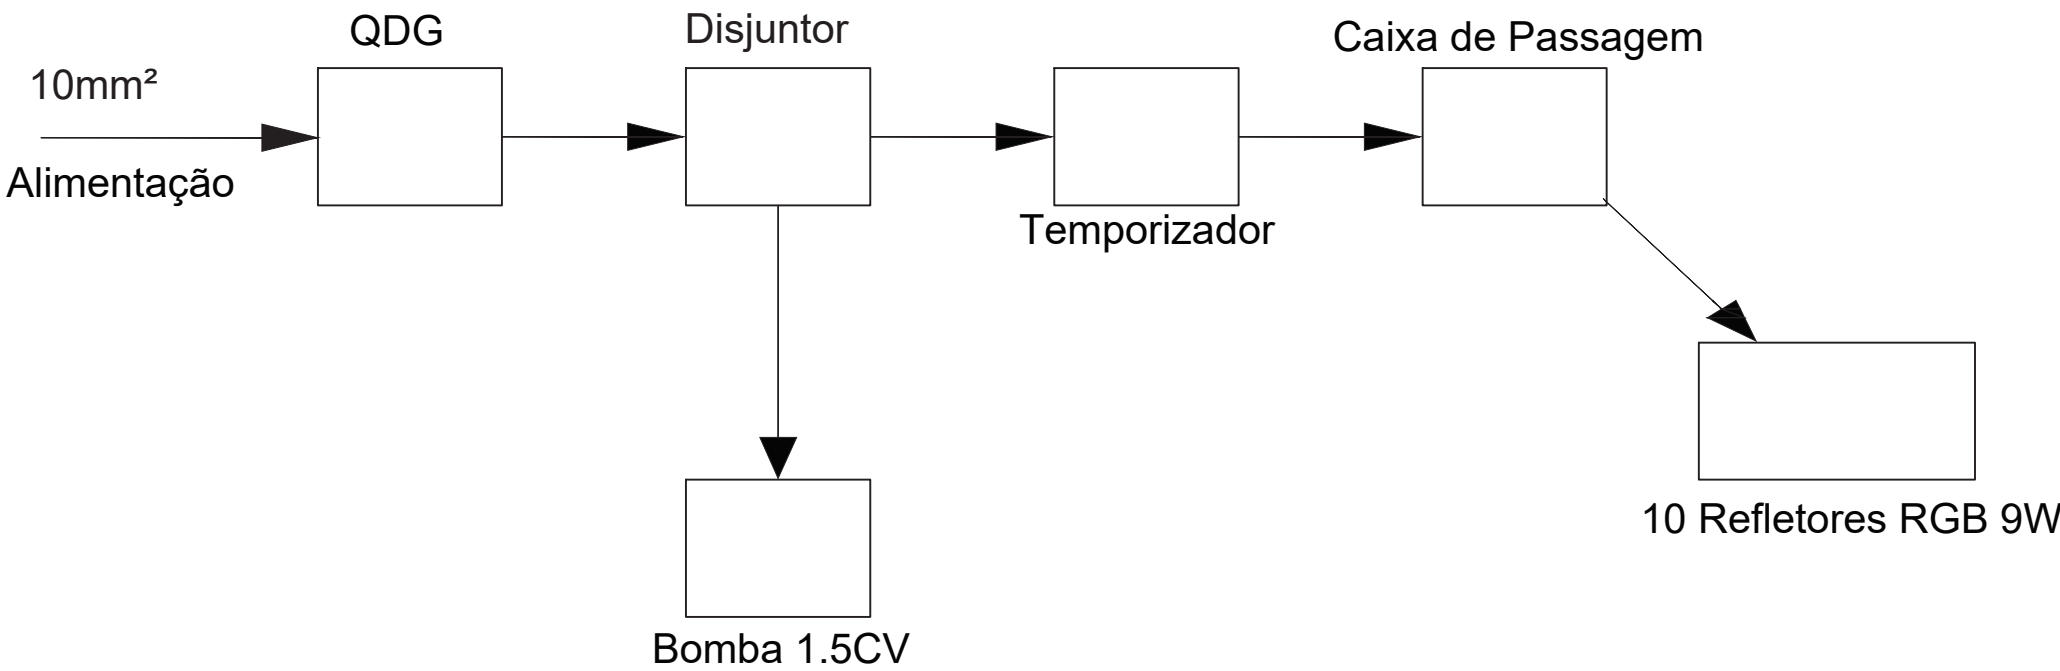

CARACTERÍSTICAS GERAIS

Fonte de água com diâmetro total de 5,40m, será reformada centralizada em volta do picolé;

10 Luminárias LED submersíveis direcionadas para o centro da fonte com alcance alto, multicores;

CONSIDERAÇÕES GERAIS

1 - MEDIDAS, ELEVAÇÕES E COORDENADAS EM CENTÍMETROS, SALVO INDICAÇÃO EM CONTRÁRIO. ONDE HOUVER DIVERGÊNCIAS ENTRE MEDIDAS E ESCALA, PREVALECE O VALOR DAS MEDIDAS.

2- A EXECUÇÃO DA INSTALAÇÃO DEVERÁ CRITERIOSAMENTE AS RECOMENDAÇÕES DA ABNT: NBR 5410 - INSTALAÇÕES ELÉTRICAS EM BAIXA TENSÃO



DADOS DA OBRA		
ÁREA DO LOTE (TERRENO)		
ÁREA EXISTENTE		
ÁREA A DEMOLIR		
ÁREA A CONSTRUIR		
ÁREA TOTAL		
ÁREA DE PROJEÇÃO		
Nº DE PISOS		
Nº DE UNIDADE(S) COMERCIAL(S)		
Nº DE UNIDADE(S) RESIDENCIAL(S)		
TAXA DE OCUPAÇÃO		
COEFICIENTE DE UTILIZAÇÃO		
PERFIL DO TERRENO		
ÁREA PERMEÁVEL		
Nº DE VAGAS GARAGEM		
NOTAS	1 - Medidas em centímetro.	
2 -		
3 -		
TÍTULO DO PROJETO: PROJETO ELÉTRICO		
USO DA EDIFICAÇÃO: PÚBLICO		
ENDEREÇO DA OBRA: PRAÇA PADRE JOAQUIM DE CASTRO, CENTRO - CAPUTIRA - MG		
QUADRA:	LOTE:	LOTEAMENTO:
PROPRIETÁRIO:		
PREFEITURA MUNICIPAL DE CAPUTIRA CNPJ: 18.385.138/0001-11		
RESPONSÁVEL TÉCNICO:		
FERNANDO RODRIGUES SILVA ENGENHEIRO CIVIL CREA/MG: 224.504/D		
PROJETO:	Nº da ART/RRT: MG20253888852	ESCALAS: INDICADAS
		DATA: 10/02/2025
		FOLHA: única
		A1