


PROJETO HIDROSSANITÁRIO (CHAFARIZ)

ESC. 1:25

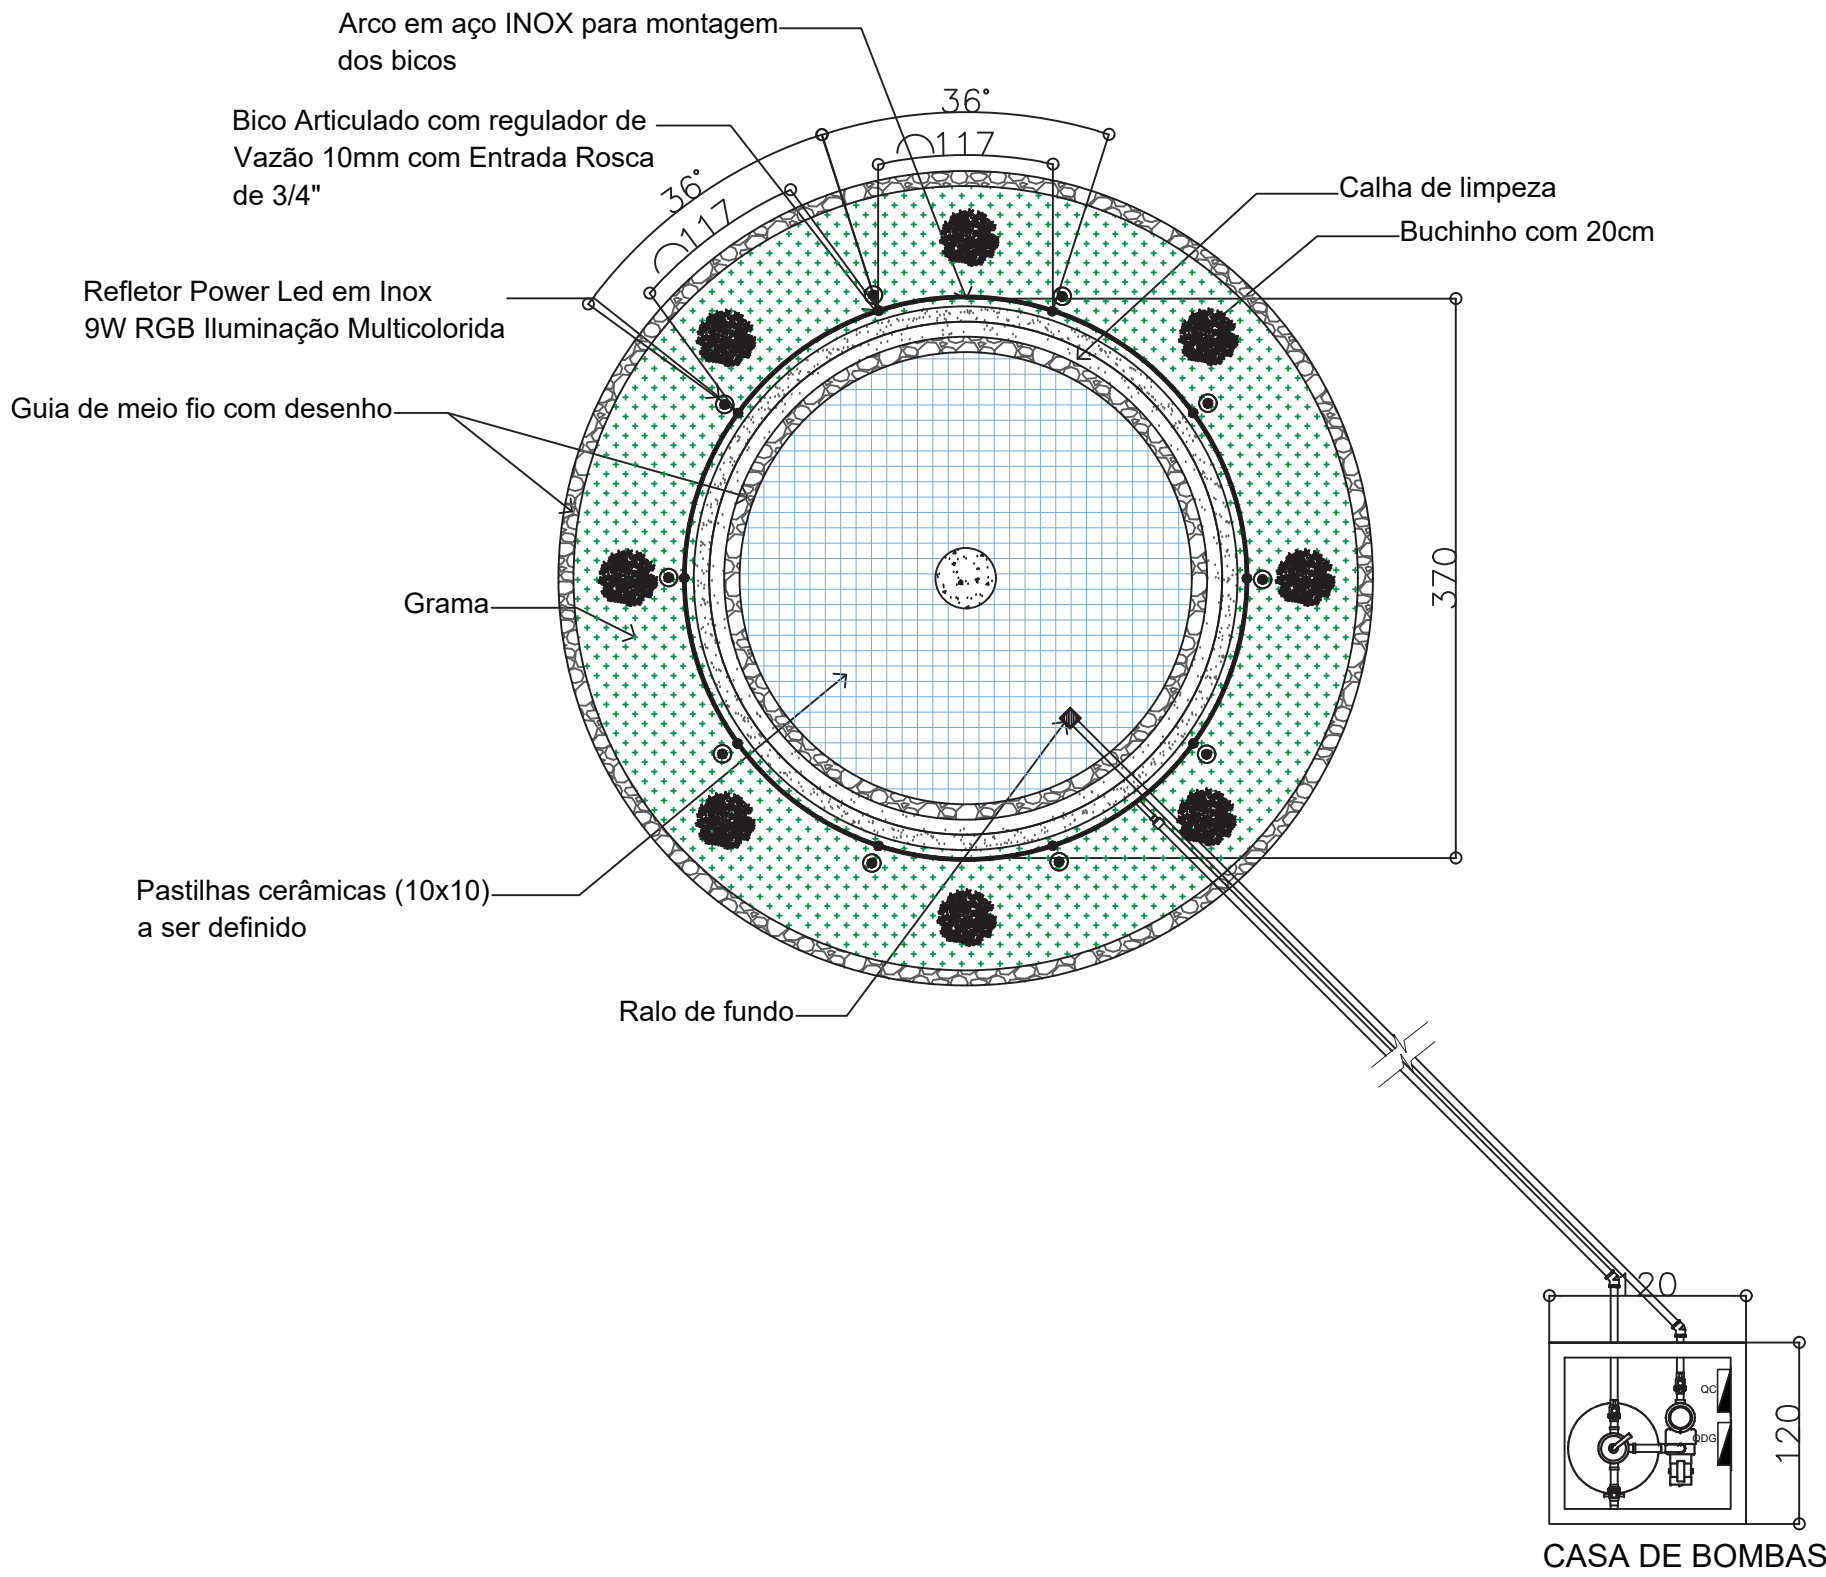

Luminárias LED submersíveis Multicores		
Local	qtde	Ângulo
Fonte	10	24°



Bico Articulado com regulador de Vazão para Fontes Chafarizes e Lagos de 10mm com Entrada Rosca de 3/4"		
Local	qtde	Ângulo
Fonte	10	23°



Motobomba NBFC-5M 1,5CV Centrífuga para Piscina, Banheiras, Spas e Cascatas 110-220V 60HZ- Nautilus		
Local	qtde	Ângulo
Casa de Máquinas	01	




CARACTERÍSTICAS GERAIS

Fonte de água com diâmetro total de 5,40m, será reformada centralizada em volta do picolé;

10 Bicos Articulado com regulador de Vazão 10mm com Entrada Rosca de 3/4"

Os efeitos dos jatos na fonte ornamental será reproduzido por bicos com regulagem diversos e articulados, a troca ou mudança de efeito é de simples manuseio.

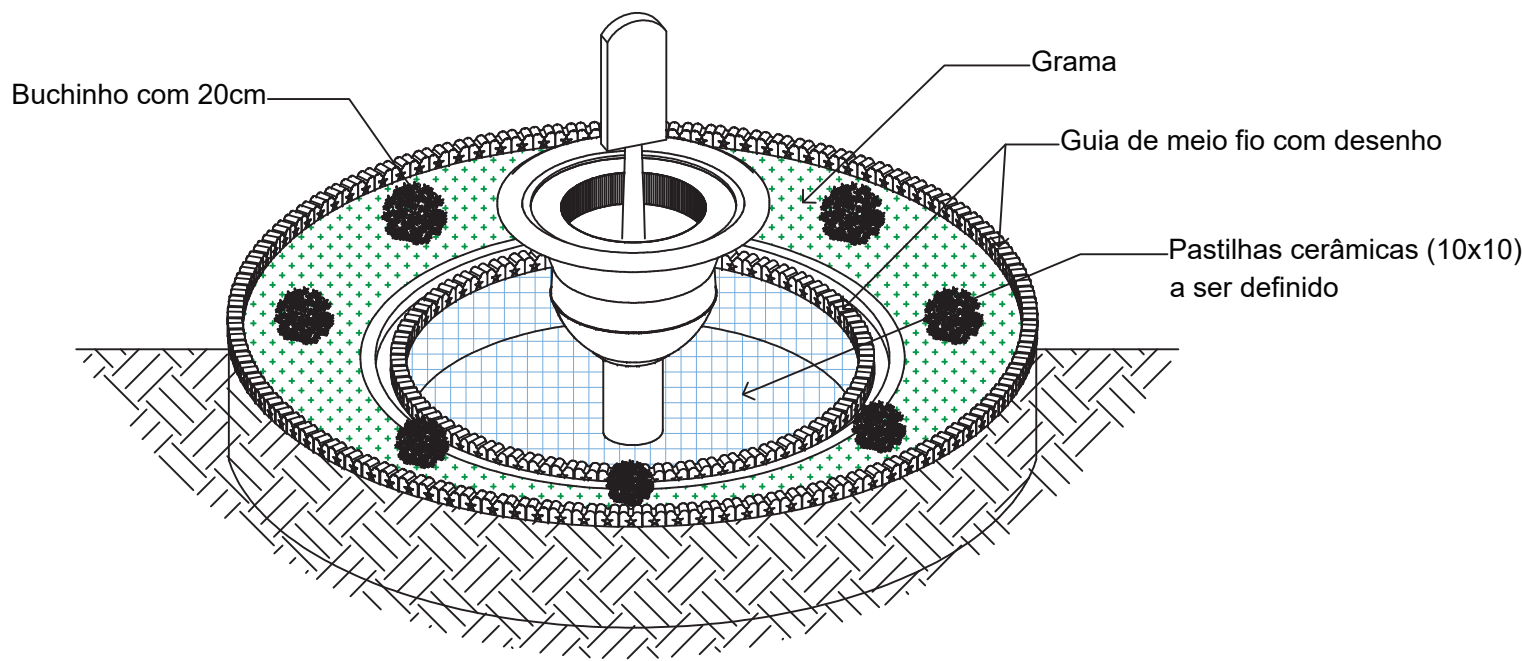

CONSIDERAÇÕES GERAIS

1 - MEDIDAS, ELEVAÇÕES E COORDENADAS EM CENTÍMETROS, SALVO INDICAÇÃO EM CONTRÁRIO. ONDE HOUVER DIVERGÊNCIAS ENTRE MEDIDAS E ESCALA, PREVALECE O VALOR DAS MEDIDAS.

2- A EXECUÇÃO DA INSTALAÇÃO DEVERÁ CRITERIOSAMENTE AS RECOMENDAÇÕES DA ABNT: NBR 10339 - PISCINA – PROJETO, EXECUÇÃO E MANUTENÇÃO

LEGENDAS

- REFLETOR POWER LED EM INOX 9W RGB ILUMINAÇÃO MULTICOLORIDA
- RGB
- CIRCUITOS DE ALIMENTAÇÃO DAS LUMINARIAS RGB
- RALO
- PONTO DOS JATOS

* Especificações dos materiais feitas através dos fabricantes especializados no fornecimento de itens para fontes e dentro de normas de obras especiais;

PARA USO DO REQUERENTE	TÍTULO DO PROJETO: PROJETO HIDROSSANITÁRIO				
	USO DA EDIFICAÇÃO: PÚBLICO				
	ENDEREÇO DA OBRA: PRAÇA PADRE JOAQUIM DE CASTRO, CENTRO - CAPUTIRA - MG				
	QUADRA:	LOTE:	LOTEAMENTO:		
	PROPRIETÁRIO:				
	PREFEITURA MUNICIPAL DE CAPUTIRA CNPJ: 18.385.138/0001-11				
	RESPONSÁVEL TÉCNICO:				
	FERNANDO RODRIGUES SILVA ENGENHEIRO CIVIL CREA/MG: 224.504/D				
	PROJETO:	Nº da ART/RRT: MG2025388852	ESCALAS: INDICADAS		
	DATA: 10/02/2025		FOLHA: única		
DADOS DA OBRA			A1		
ÁREA DO LOTE (TERRENO)					
ÁREA EXISTENTE					
ÁREA A DEMOLIR					
ÁREA A CONSTRUIR					
ÁREA TOTAL					
ÁREA DE PROJEÇÃO					
Nº DE PISOS					
Nº DE UNIDADE(S) COMERCIAL(S)					
Nº DE UNIDADE(S) RESIDENCIAL(S)					
TAXA DE OCUPAÇÃO					
COEFICIENTE DE UTILIZAÇÃO					
PERFIL DO TERRENO					
ÁREA PERMEÁVEL					
Nº DE VAGAS GARAGEM					
NOTAS					
1 - Medidas em centímetro.					
2 -					
3 -					

Documento assinado digitalmente

gouv **FERNANDO RODRIGUES SILVA**

Data: 23/04/2025 15:42:08-0300

Verifique em <https://validar.jb.gov.br>