
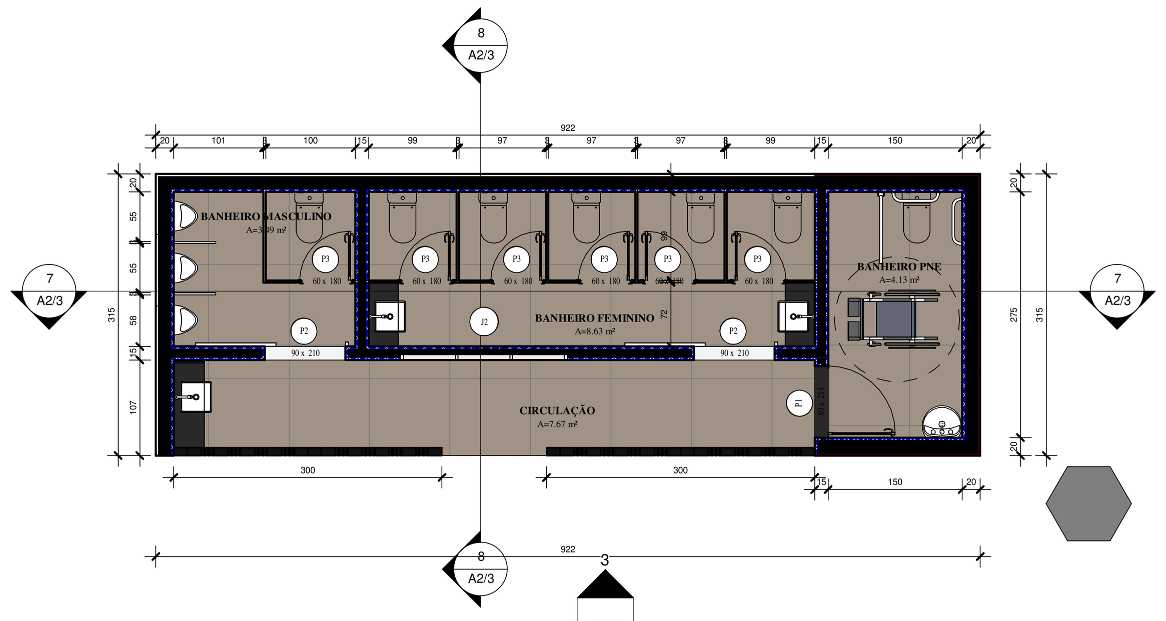


1 Térreo
1 : 50

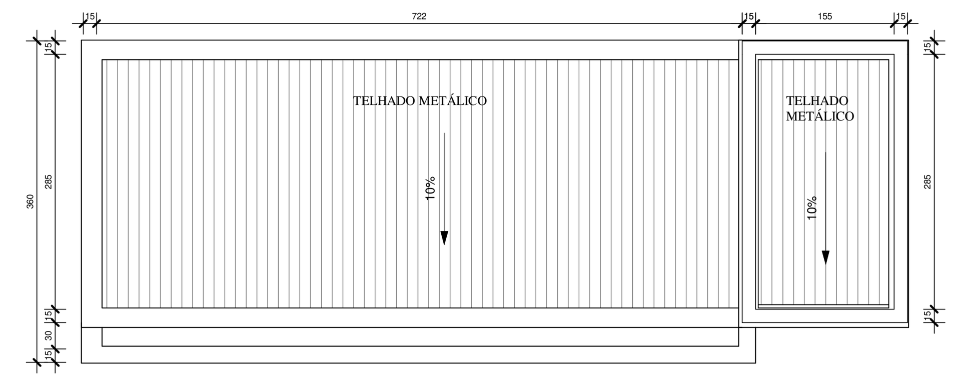

2 PAV. 2
1 : 50

LEVANTAMENTO DE MATERIAL PAREDE

Material: Nome	Material: Área	Restrição da base	Restrição superior	Comprimento total
Alvenaria - Tijolo	23.16 m²	Térreo	Acima para o nível: PAV. 2	7.35 m
Alvenaria - Tijolo	9.27 m²	Térreo	Acima para o nível: PAV. 2	2.95 m
Alvenaria - Tijolo	8.88 m²	Térreo	Acima para o nível: PAV. 2	2.98 m
Alvenaria - Tijolo	5.36 m²	Térreo	Acima para o nível: PAV. 2	1.91 m
Alvenaria - Tijolo	17.66 m²	Térreo	Acima para o nível: PAV. 2	7.35 m
Alvenaria - Tijolo	5.36 m²	Térreo	Acima para o nível: PAV. 2	1.91 m
Alvenaria - Tijolo	4.33 m²	Térreo	Acima para o nível: PAV. 2	1.68 m
Alvenaria - Tijolo	1.55 m²	Térreo	Acima para o nível: PAV. 2	1.07 m
Alvenaria - Tijolo	5.81 m²	Térreo	Acima para o nível: PAV. 2	1.68 m
Alvenaria - Tijolo	6.60 m²	PAV. 2	Acima para o nível: Pav. 4.	3.00 m
Alvenaria - Tijolo	8.82 m²	PAV. 2	Não conectado	7.37 m
Alvenaria - Tijolo	0.09 m²	PAV. 2	Não conectado	0.37 m
Alvenaria - Tijolo	1.47 m²	PAV. 2	Não conectado	7.37 m
Alvenaria - Tijolo	4.07 m²	PAV. 2	Acima para o nível: Pav. 4.	1.70 m
Alvenaria - Tijolo	2.28 m²	PAV. 2	Não conectado	3.00 m
Alvenaria - Tijolo	5.90 m²	PAV. 2	Não conectado	7.37 m
Alvenaria - Tijolo	0.06 m²	PAV. 2	Não conectado	0.45 m
Alvenaria - Tijolo	6.60 m²	PAV. 2	Acima para o nível: Pav. 4.	3.00 m
Alvenaria - Tijolo	3.41 m²	PAV. 2	Acima para o nível: Pav. 4.	1.70 m
Alvenaria - Tijolo: 19	120.68 m²			64.17 m
MÁRMORE SÍRIO	4.88 m²	Térreo	Não conectado	5.14 m
MÁRMORE SÍRIO	1.98 m²	Térreo	Não conectado	1.10 m
MÁRMORE SÍRIO	1.98 m²	Térreo	Não conectado	1.10 m
MÁRMORE SÍRIO	1.98 m²	Térreo	Não conectado	1.10 m
MÁRMORE SÍRIO	1.98 m²	Térreo	Não conectado	1.10 m
MÁRMORE SÍRIO	1.03 m²	Térreo	Não conectado	1.09 m
MÁRMORE SÍRIO	0.09 m²	Térreo	Não conectado	0.57 m
MÁRMORE SÍRIO	0.09 m²	Térreo	Não conectado	0.57 m
MÁRMORE SÍRIO	1.98 m²	Térreo	Não conectado	1.10 m
MÁRMORE SÍRIO: 9	16.00 m²			12.88 m
Total geral: 28	136.68 m²			77.05 m

LEVANTAMENTO MATERIAL

ID parede	Material: Nome	Material: Área
	ACABAMENTO EM AZULEJO 50X50 cm BRANCO	22.90 m²
	ACABAMENTO EM AZULEJO 50X50 cm BRANCO	9.17 m²
	ACABAMENTO EM AZULEJO 50X50 cm BRANCO	8.81 m²
	ACABAMENTO EM AZULEJO 50X50 cm BRANCO	10.73 m²
	ACABAMENTO EM AZULEJO 50X50 cm BRANCO	35.32 m²
	ACABAMENTO EM AZULEJO 50X50 cm BRANCO	10.73 m²
	ACABAMENTO EM AZULEJO 50X50 cm BRANCO	4.33 m²
	ACABAMENTO EM AZULEJO 50X50 cm BRANCO	3.09 m²
	ACABAMENTO EM AZULEJO 50X50 cm BRANCO	5.75 m²
		110.82 m²
	MÁRMORE SÍRIO	4.88 m²
	MÁRMORE SÍRIO	1.98 m²
	MÁRMORE SÍRIO	1.98 m²
	MÁRMORE SÍRIO	1.98 m²
	MÁRMORE SÍRIO	1.98 m²
	MÁRMORE SÍRIO	1.03 m²
	MÁRMORE SÍRIO	0.09 m²
	MÁRMORE SÍRIO	0.09 m²
	MÁRMORE SÍRIO	1.98 m²
		16.00 m²
	Pintura Branca	23.22 m²
	Pintura Branca	8.89 m²
	Pintura Branca	6.60 m²
	Pintura Branca	17.65 m²
	Pintura Branca	0.18 m²
	Pintura Branca	2.95 m²
	Pintura Branca	4.07 m²
	Pintura Branca	4.56 m²
	Pintura Branca	11.79 m²
	Pintura Branca	0.12 m²
	Pintura Branca	6.60 m²
	Pintura Branca	3.41 m²
		90.04 m²
	Porcelanato 120 x 120	9.29 m²
	Porcelanato 120 x 120	4.33 m²
	Porcelanato 120 x 120	6.60 m²
	Porcelanato 120 x 120	4.07 m²
	Porcelanato 120 x 120	6.60 m²
	Porcelanato 120 x 120	3.41 m²
	Porcelanato 120 x 120	5.82 m²
		40.12 m²
		256.98 m²

Tabela de janela

Marca de tipo	Largura total
J1	160
J2	180
Total geral	340

Tabela de janela TIPO

Marca de tipo	Largura	Altura	Altura do peitoril	Contagem
J1	80	50	180	2
J2	180	60	180	1
Total geral				3

Tabela de porta Geral

Marca de tipo	Largura
P1	80
P2	180
Total geral	260

Tabela de porta tipo


Marca de tipo	Largura	Altura	Contagem
P1	80	214	1
P2	90	210	2
P3	60	180	6
Total geral			9

Tabela de telhado


Tipo	Área	Nível base
TELHA METÁLICA TRAPEZOIDAL SIMPLES (5cm)	20.58 m²	PAV. 2
TELHA METÁLICA TRAPEZOIDAL SIMPLES (5cm)	4.21 m²	Pav. 4.
Total geral	24.79 m²	

Tabela Azulejo piso


Nome	Área	Perímetro	Área tipo
BANHEIRO FEMININO	8.63 m²	1344	
BANHEIRO MASCULINO	3.49 m²	940	
BANHEIRO PNE	4.13 m²	850	
CIRCULAÇÃO	7.67 m²	1648	
: 4	23.92 m²	4782	
Total geral	23.92 m²	4782	

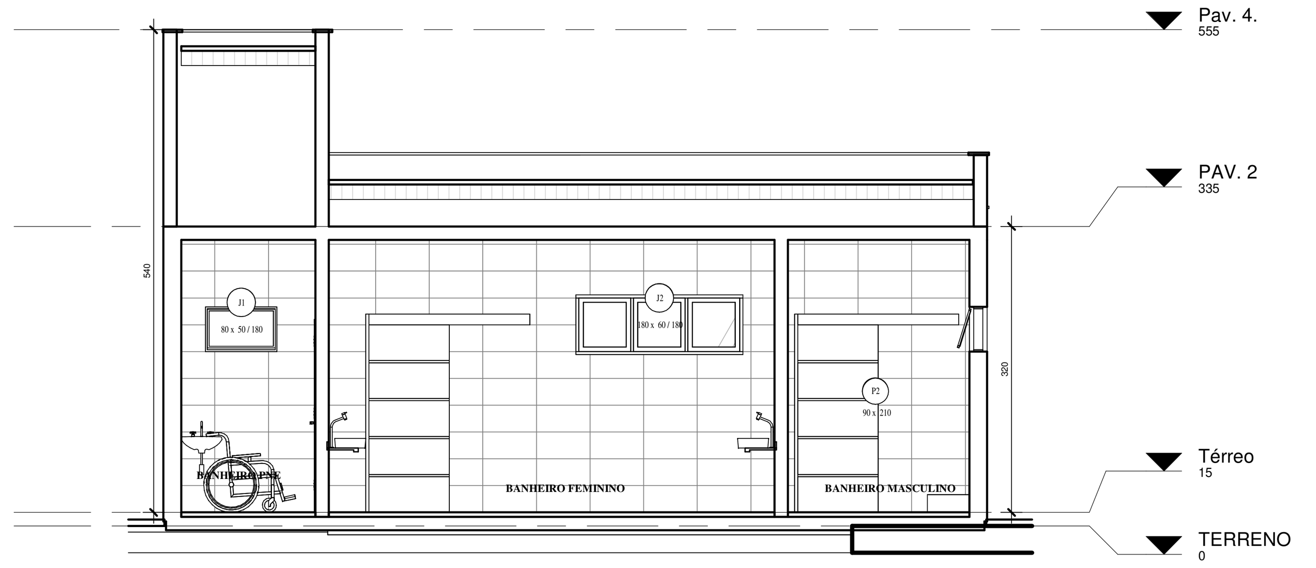

7 A.A
1 : 50

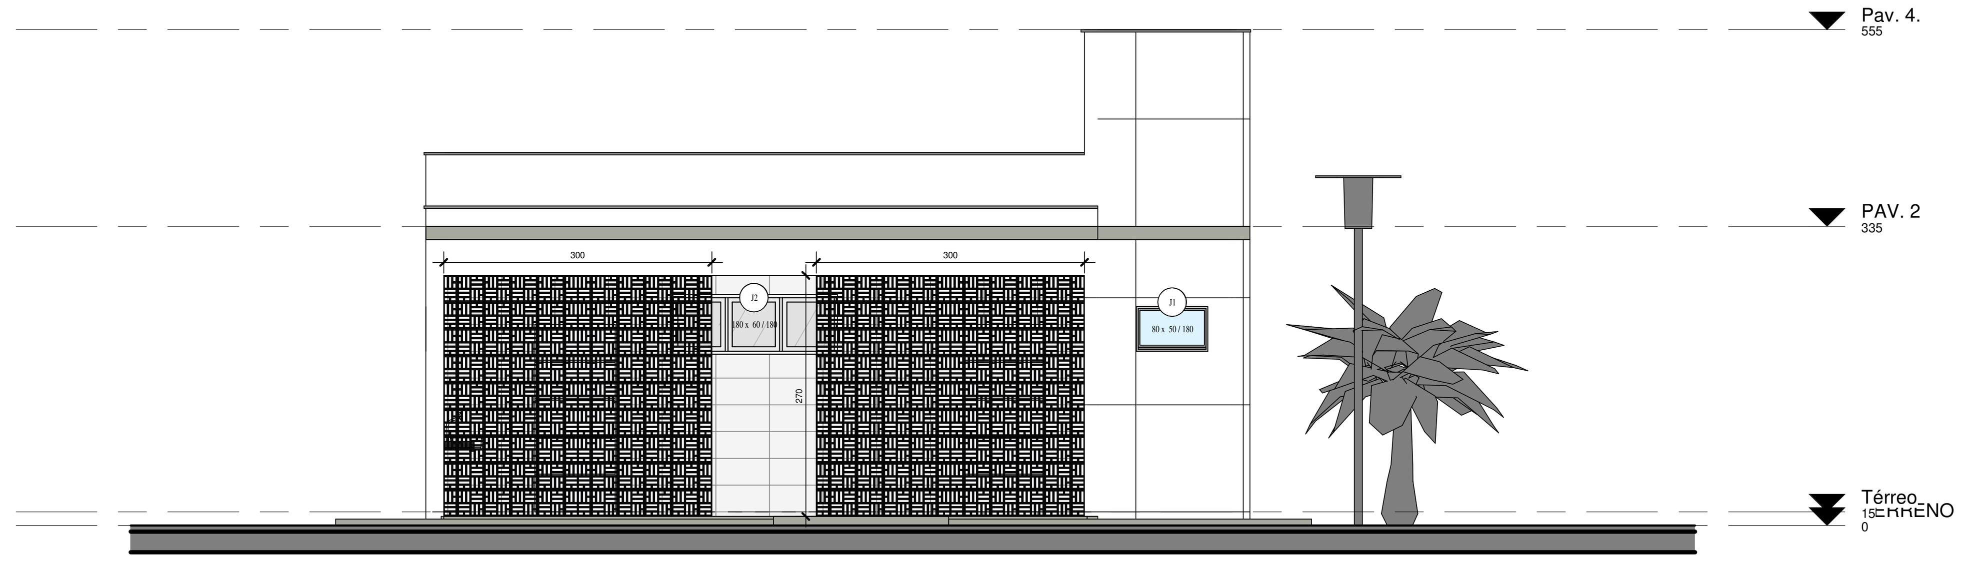

3 Elevação 1 - a
1 : 50

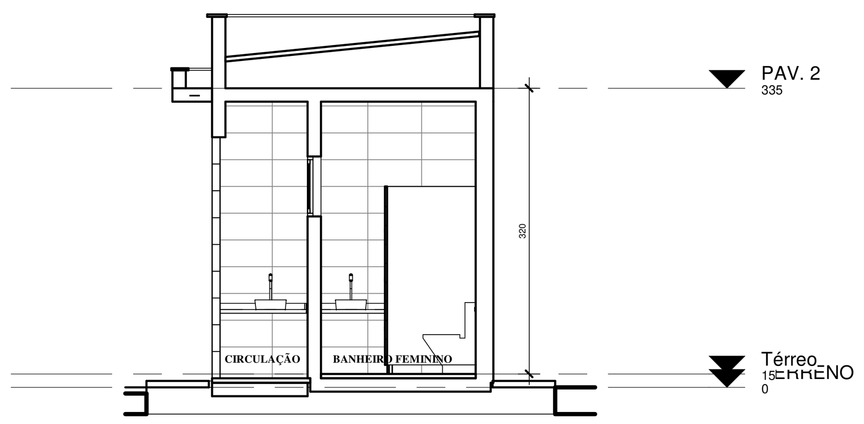

8 B.B
1 : 50



IDENTIFICAÇÃO DO ESTABELECIMENTO

RAZÃO SOCIAL: PREFEITURA MUNICIPAL DE CAPUTIRA	NOME FANTASIA:
UNIDADES/SETORES:	CNPJ/CPF: CNPJ : 18.385.138/0001-11
ÁREAS: A CONSTRUIR 29,043 m² Aprovador 0 m²	ÁREA TOTAL: 29,043m²
LOGRADOURO:	COMPLEMENTO: / NÚMERO:
BAIRRO/DISTRITO: CENTRO / MUNICÍPIO/ESTADO: CAPUTIRA	CEP:
RESPONSÁVEL LEGAL PELO ESTABELECIMENTO: Edgar Geraldo de Araújo	ASSINATURA:
CPF:	

RESPONSÁVEL TÉCNICO PELO PROJETO ARQUITETÔNICO

NOME: JOSE GILSON MOREIRA

CAU/CREA: CREA: 247.171/D - MG

ASSINATURA:

CONTEÚDO DA FOLHA: **CONSTRUÇÃO DE BANHEIROS PÚBLICOS**

DATA: **MAIO/2026**

FOLHA Nº: 01/01