


ARMAÇÃO NEGATIVA DAS LAJES DO PAVIMENTO 1º PAV. (EIXO Y)

Escala 1:50

Armaduras de distribuição		
Armadura	Armadura de distribuição	
N1	7 N2 a5.0 x 20 C=130	

DETALHE DA ARMADURA SUPERIOR DE CONTINUIDADE DA LAJE E MONTAGEM DA ARMADURA DE DISTRIBUIÇÃO

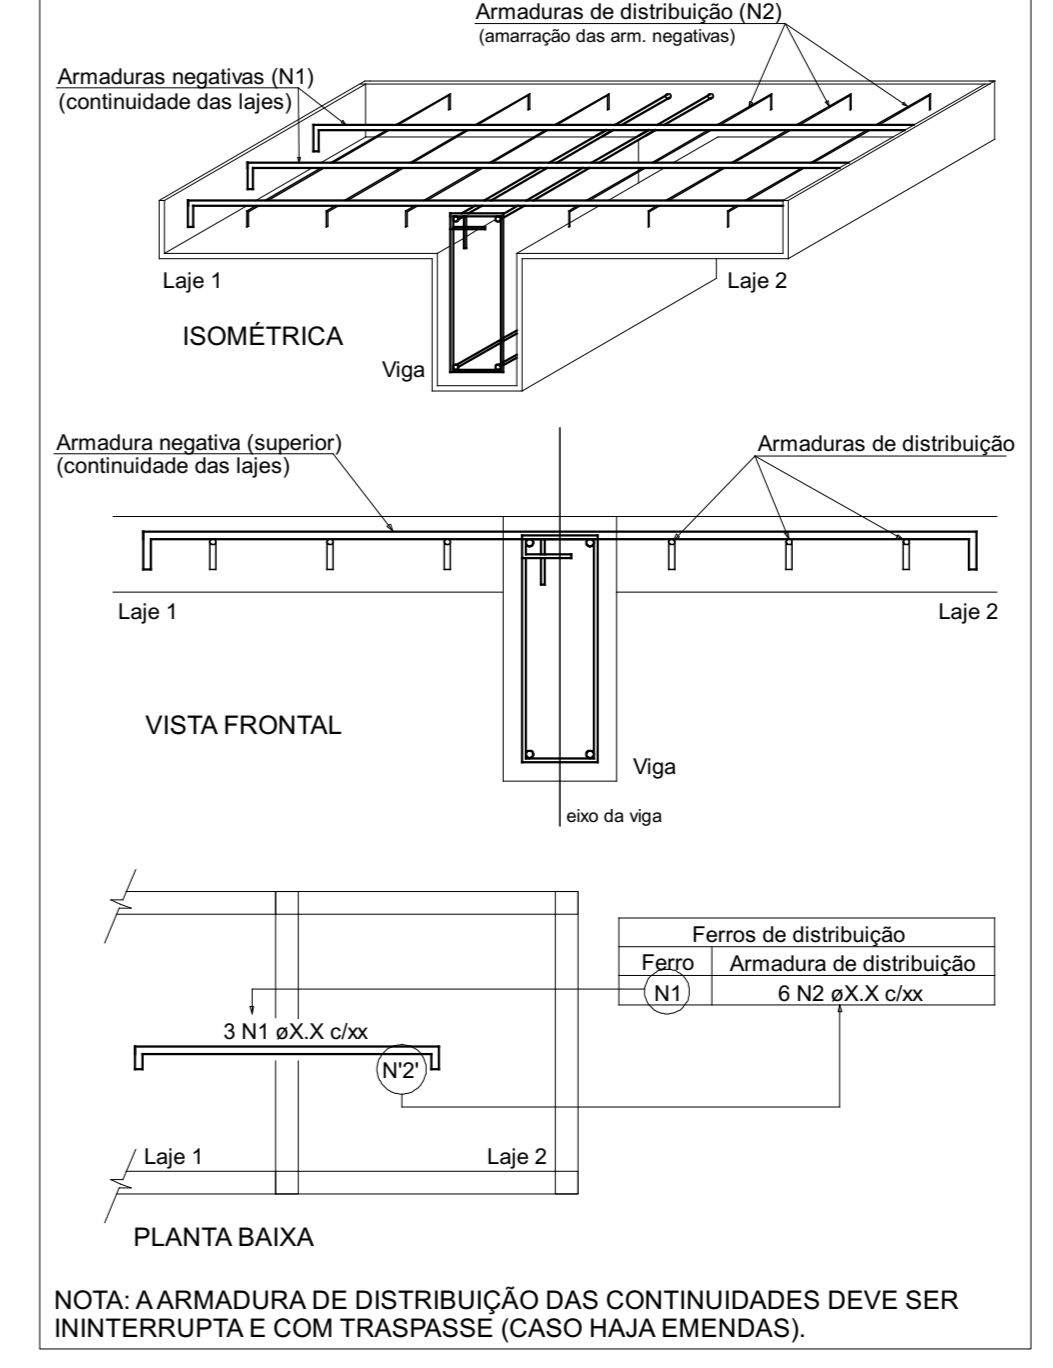

NOTA: A ARMADURA DE DISTRIBUIÇÃO DAS CONTINUIDADES DEVE SER ININTERRUPTA E COM TRASPASSE (CASO HAJA EMENDAS).

Relação do aço

Negativos Y					
AÇO	N	DIAM (mm)	QUANT	C. UNIT (cm)	C. TOTAL (cm)
CA60	1	5.0	7	120	803
CA60	2	5.0	7	130	910

Resumo do aço			
AÇO	DIAM (mm)	C. TOTAL (cm)	PESO + 10% (kg)
CA60	5.0	182	3.1
PESO TOTAL (kg)			3.1

Nome				ESCOLA MUNICIPAL INÊS ARAÚJO DUTRA			
Projeto		Proprietário		Projeto		Proprietário	
JOSE GILSON MOREIRA		PREFEITURA MUNICIPAL DE CAPUTIRA		CNPJ: 15.365.133/0001-11			
Projeto				PROJETO ESTRUTURAL			
Descrição				12			
Conteúdo desta prancha				19			
Data		Escala		Desenho		Revisor	