


VISTA 1
ESCALA 1:100

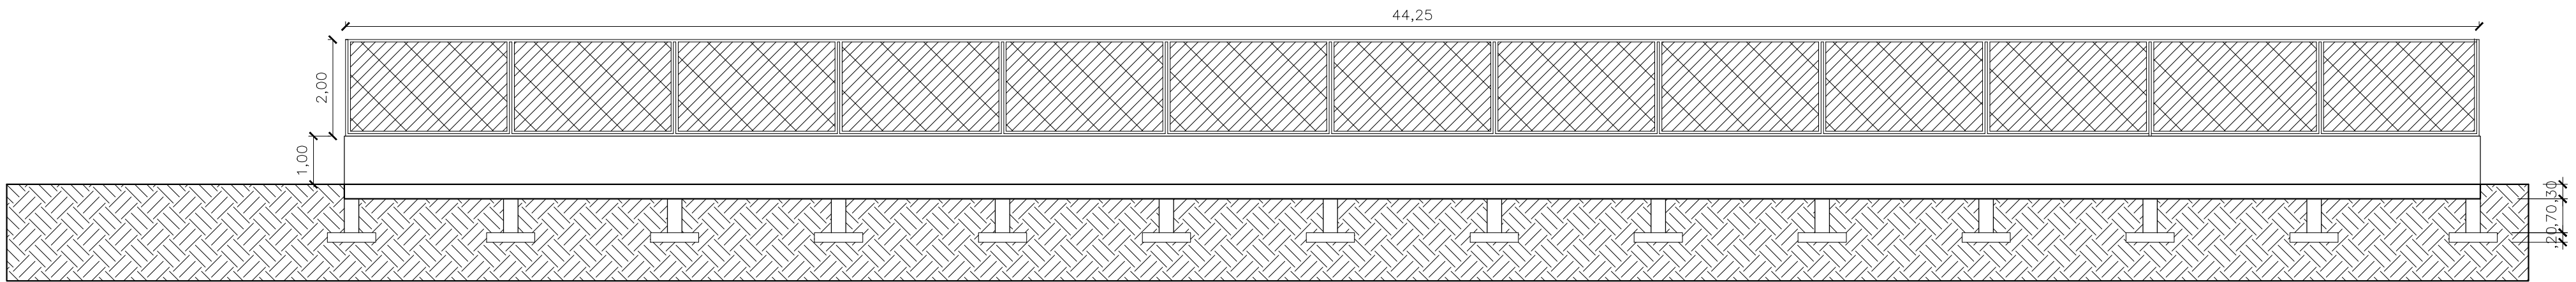

VISTA 3
ESCALA 1:100

Tela de arame
galvanizado fio 12



Alvenaria

Tarugo Galvanizado

Portão 3,00x3,00


DETALHAMENTO

ESCALA 1:50

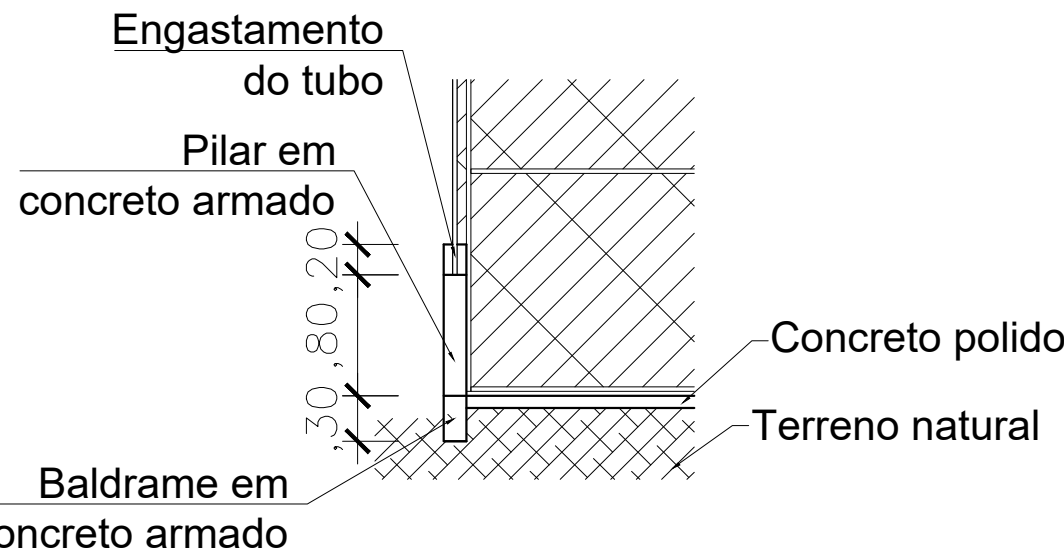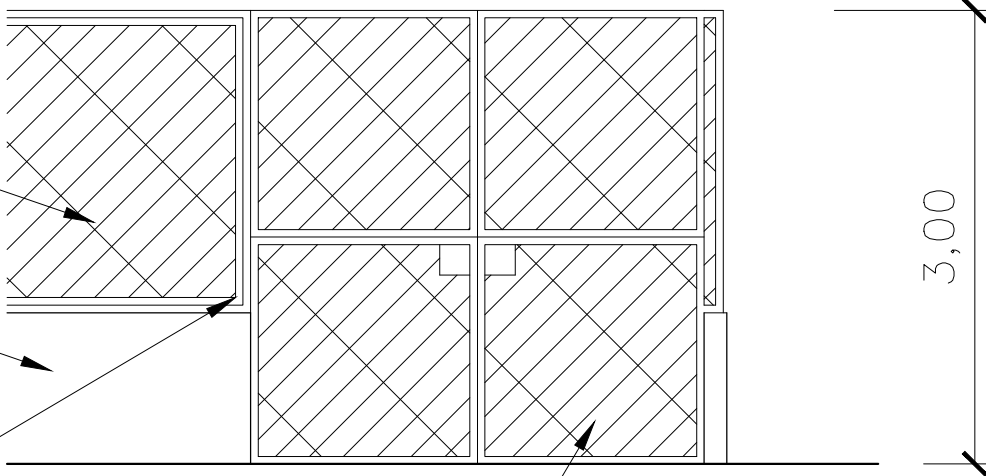


DETALHAMENTO


ESCALA 1:50

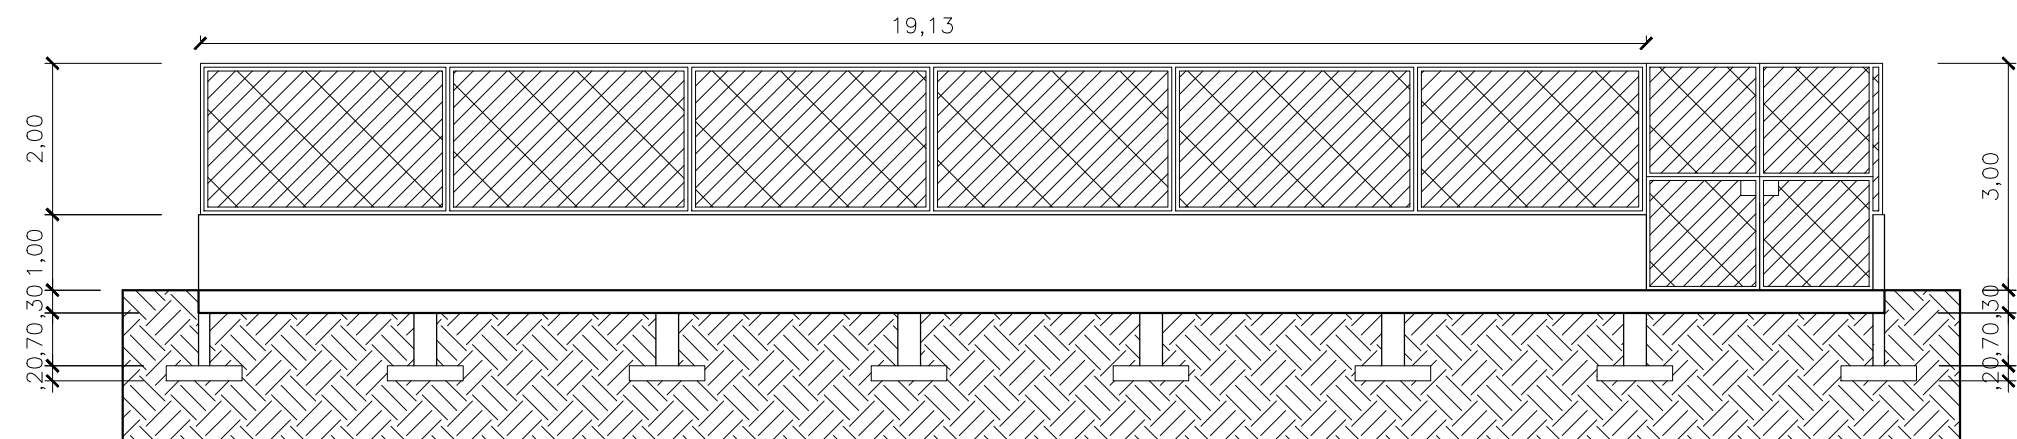

VISTA 4
ESCALA 1:100

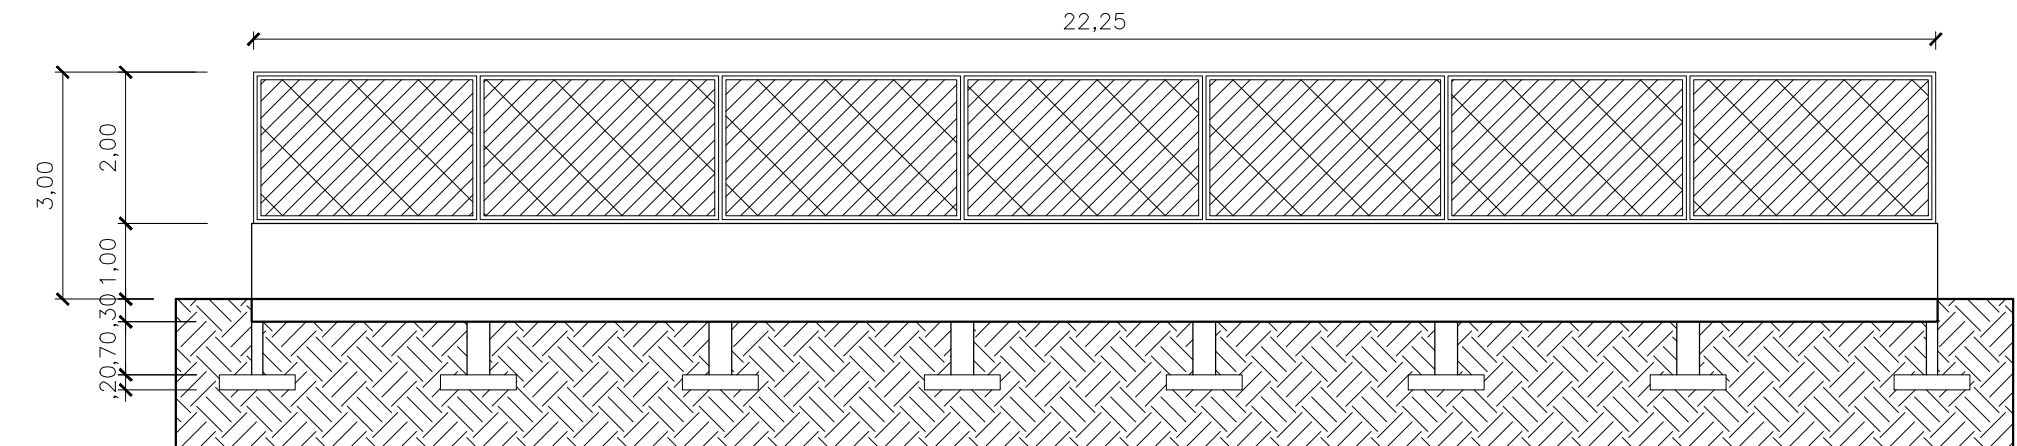

VISTA 2
ESCALA 1:100

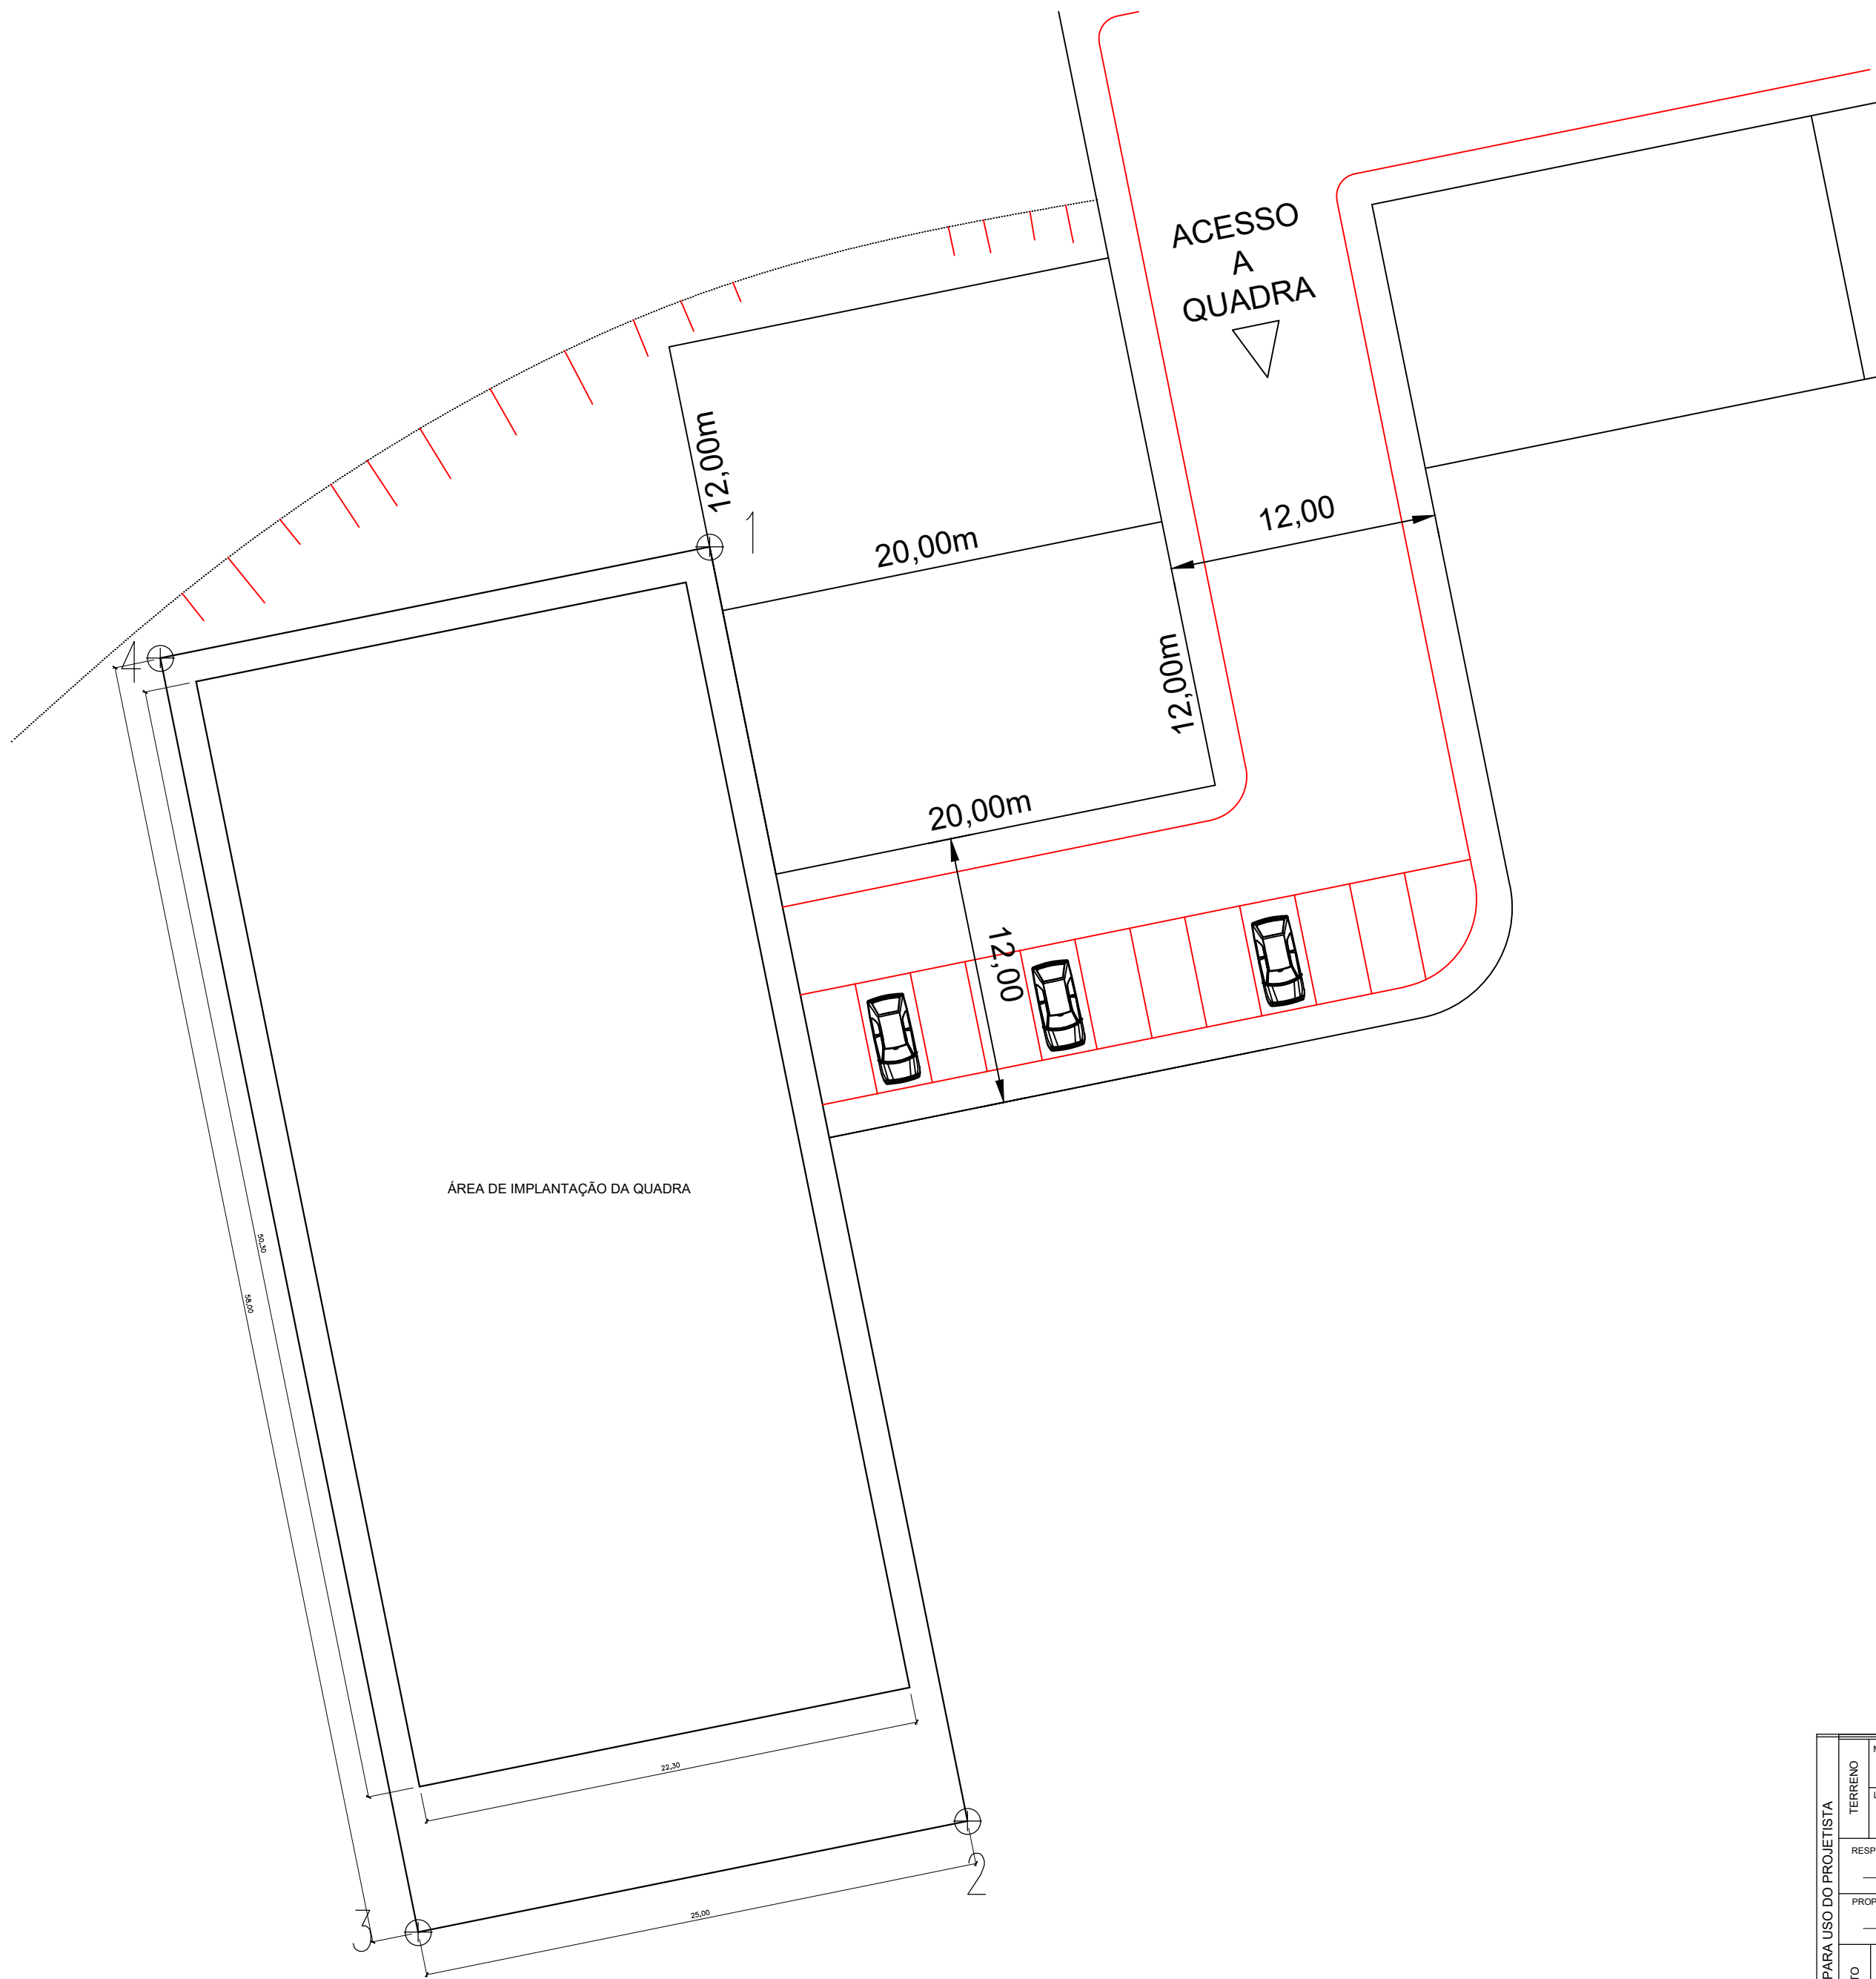

PLANTA IMPLANTAÇÃO

ESCALA 1:400

PREFEITURA	PARA USO DO PROJETISTA	TERRENO	MUNICÍPIO		ALTO JEQUITUBÁ	QUADRA POLIESPORTIVA	ÁREA DO TERRENO 1 450 m²			
			LOGRADOURO (S) NOME (S)		RUA PROJETADA					
			RESPONSÁVEL TÉCNICO PELO PROJETO:		ATAÍDE LUIS DE OLIVEIRA		CREA: 151045/D			
			PROPRIETÁRIO:		MUNICÍPIO DE ALTO JEQUITUBÁ		CPF: ---			
PREFEITURA	PARA USO DO PROJETISTA	PROJETO	TÍTULO:		PROJETO ARQUITETÔNICO		USO	FOLHA 02/02		
			DETALHE:		VISTAS, DETALHES E IMPLANTAÇÃO					
			Nº DO DESENHO		ARQUIVO				Nº DO PROCESSO	PROJETISTA E ENDORÇAMENTO  PROJETISTA E ENDORÇAMENTO
			NÚMERAÇÃO FORNECIDA (LOGRADOURO)							