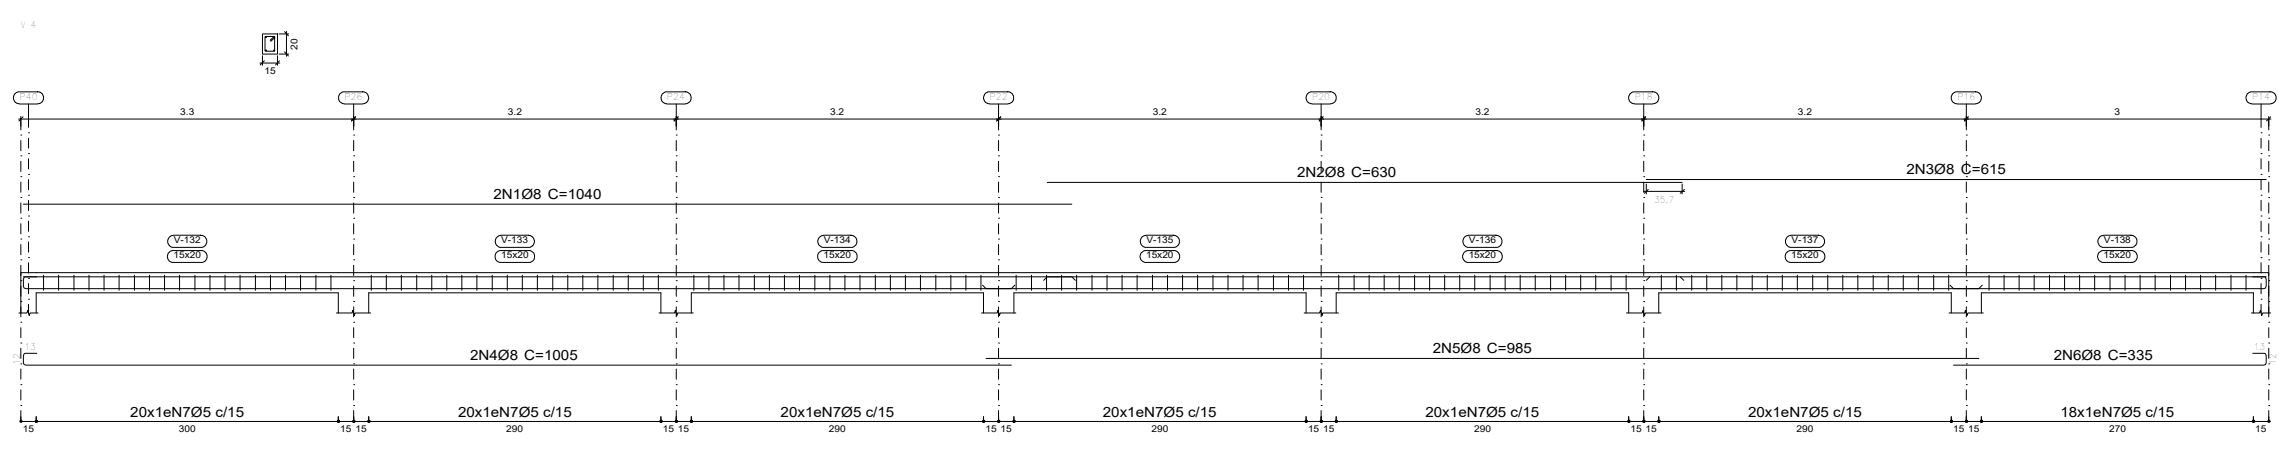
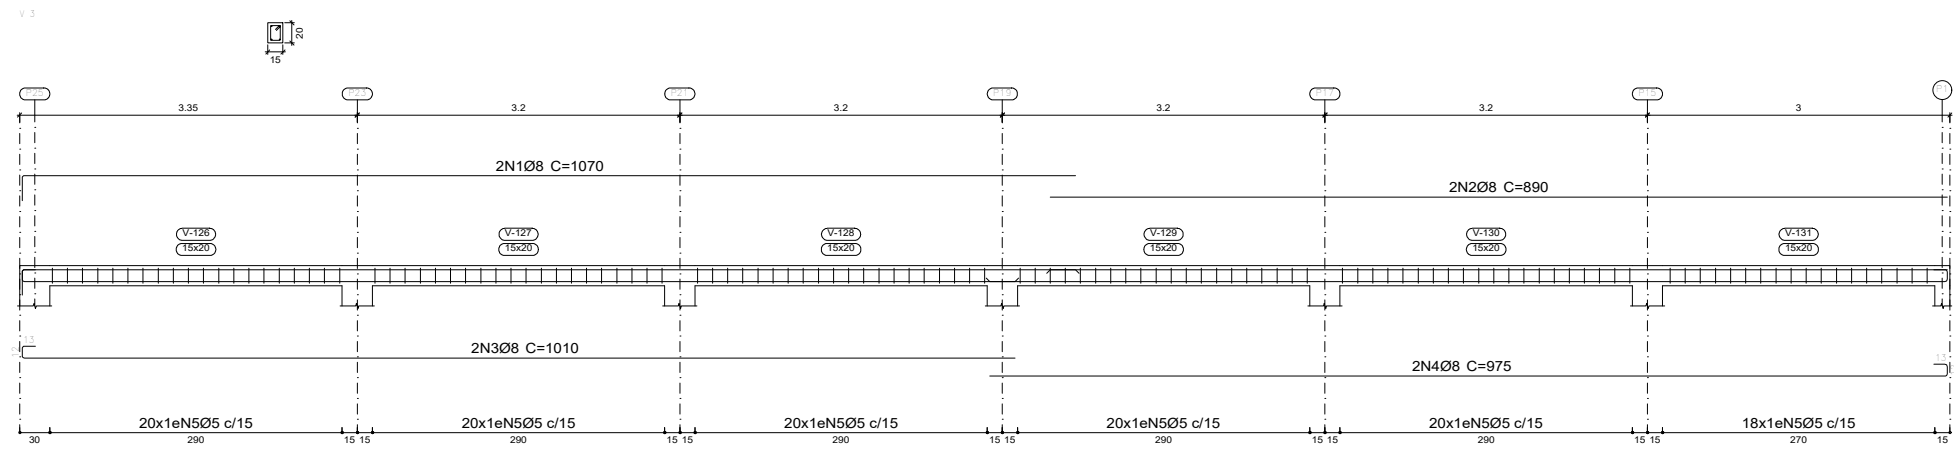


Resumo Aço	Comp. total	Peso+10%	Total
Desenho de vigas	(m)	(kg)	
CA-50 Ø8	509.6	221	221
CA-60 Ø5	451.2	78	78
Total			299

[illegible]

PARA USO DO PROJETISTA	MUNICÍPIO	ALTO JEQUITIBÁ		QUADRA POLIESPORTIVA	ÁREA DO TERRENO: 1.450,00m²
	LOGRADOURO (S) NOME (S)	RUA PROJETADA			
	RESPONSÁVEL TÉCNICO PELO PROJETO:	_____			
	ATADE LUIS DE OLIVEIRA	CREIA: 151045D			
PROJETO	PROPRIETÁRIO:	_____			
	MUNICÍPIO DE ALTO JEQUITIBÁ	CNPJ: 18.392.506/0001-59			
	TÍTULO: PROJETO ESTRUTURAL	USO:	FOLHA: 04/04		
	DETALHE: VIGAS				
PREFEITURA	Nº DO DESENHO:	ARQUIVO:	Nº DO PROCESSO:		
	NUMERAÇÃO FORNECIDA (LOGRADOURO):				