
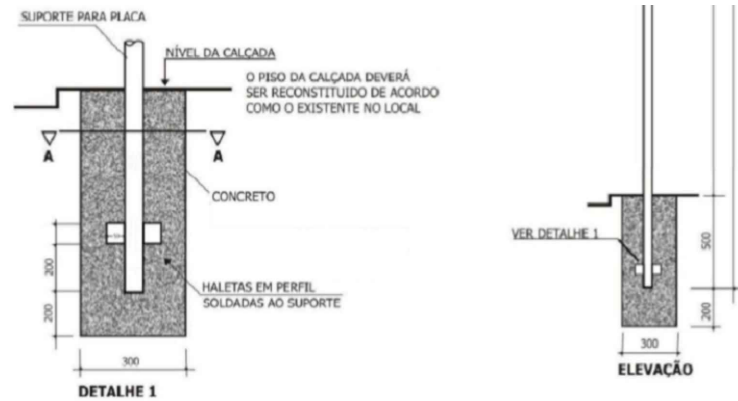
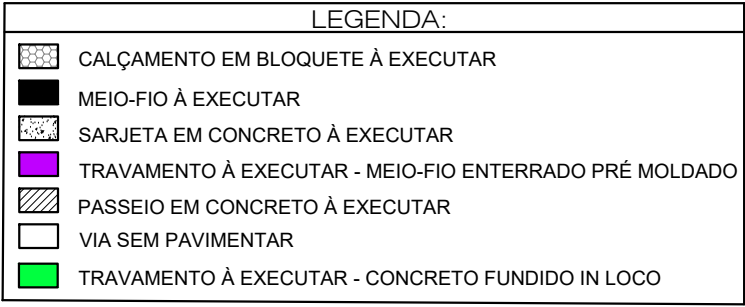
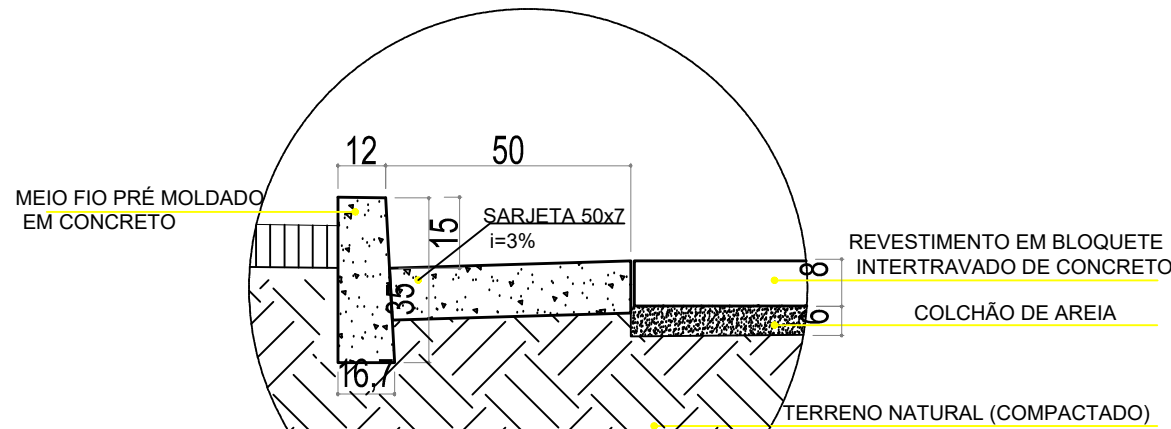
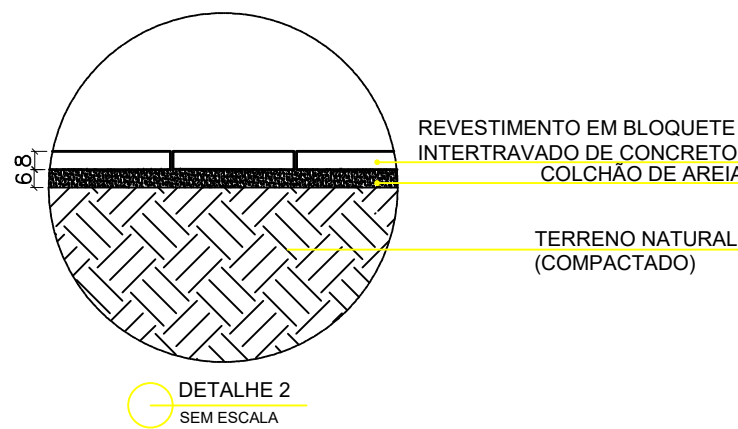
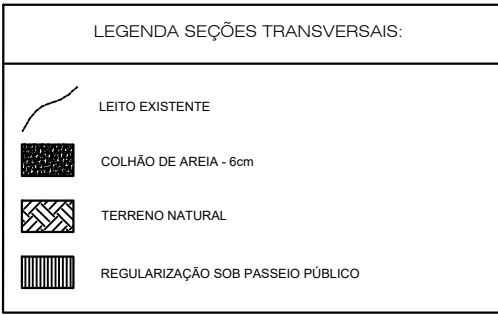
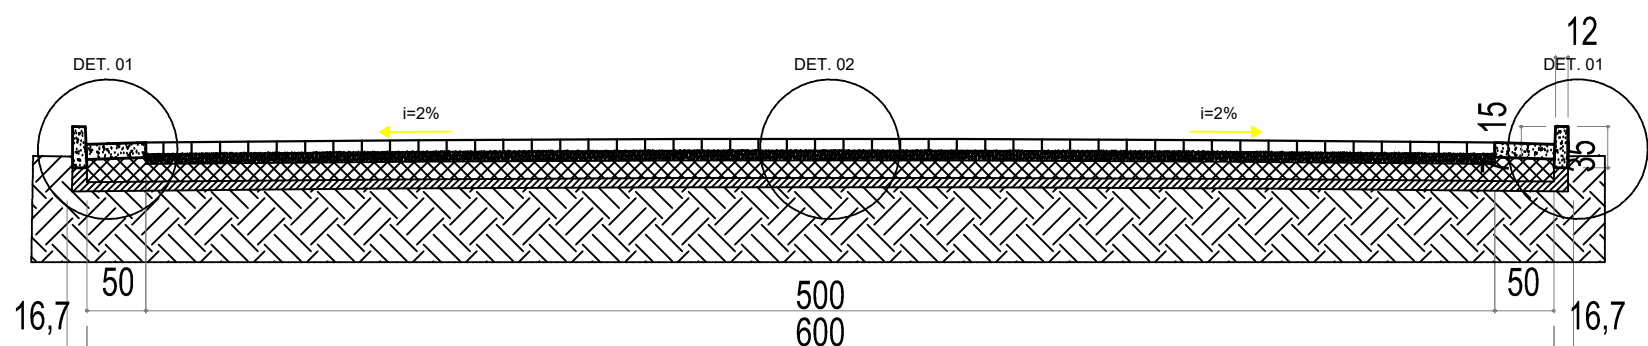


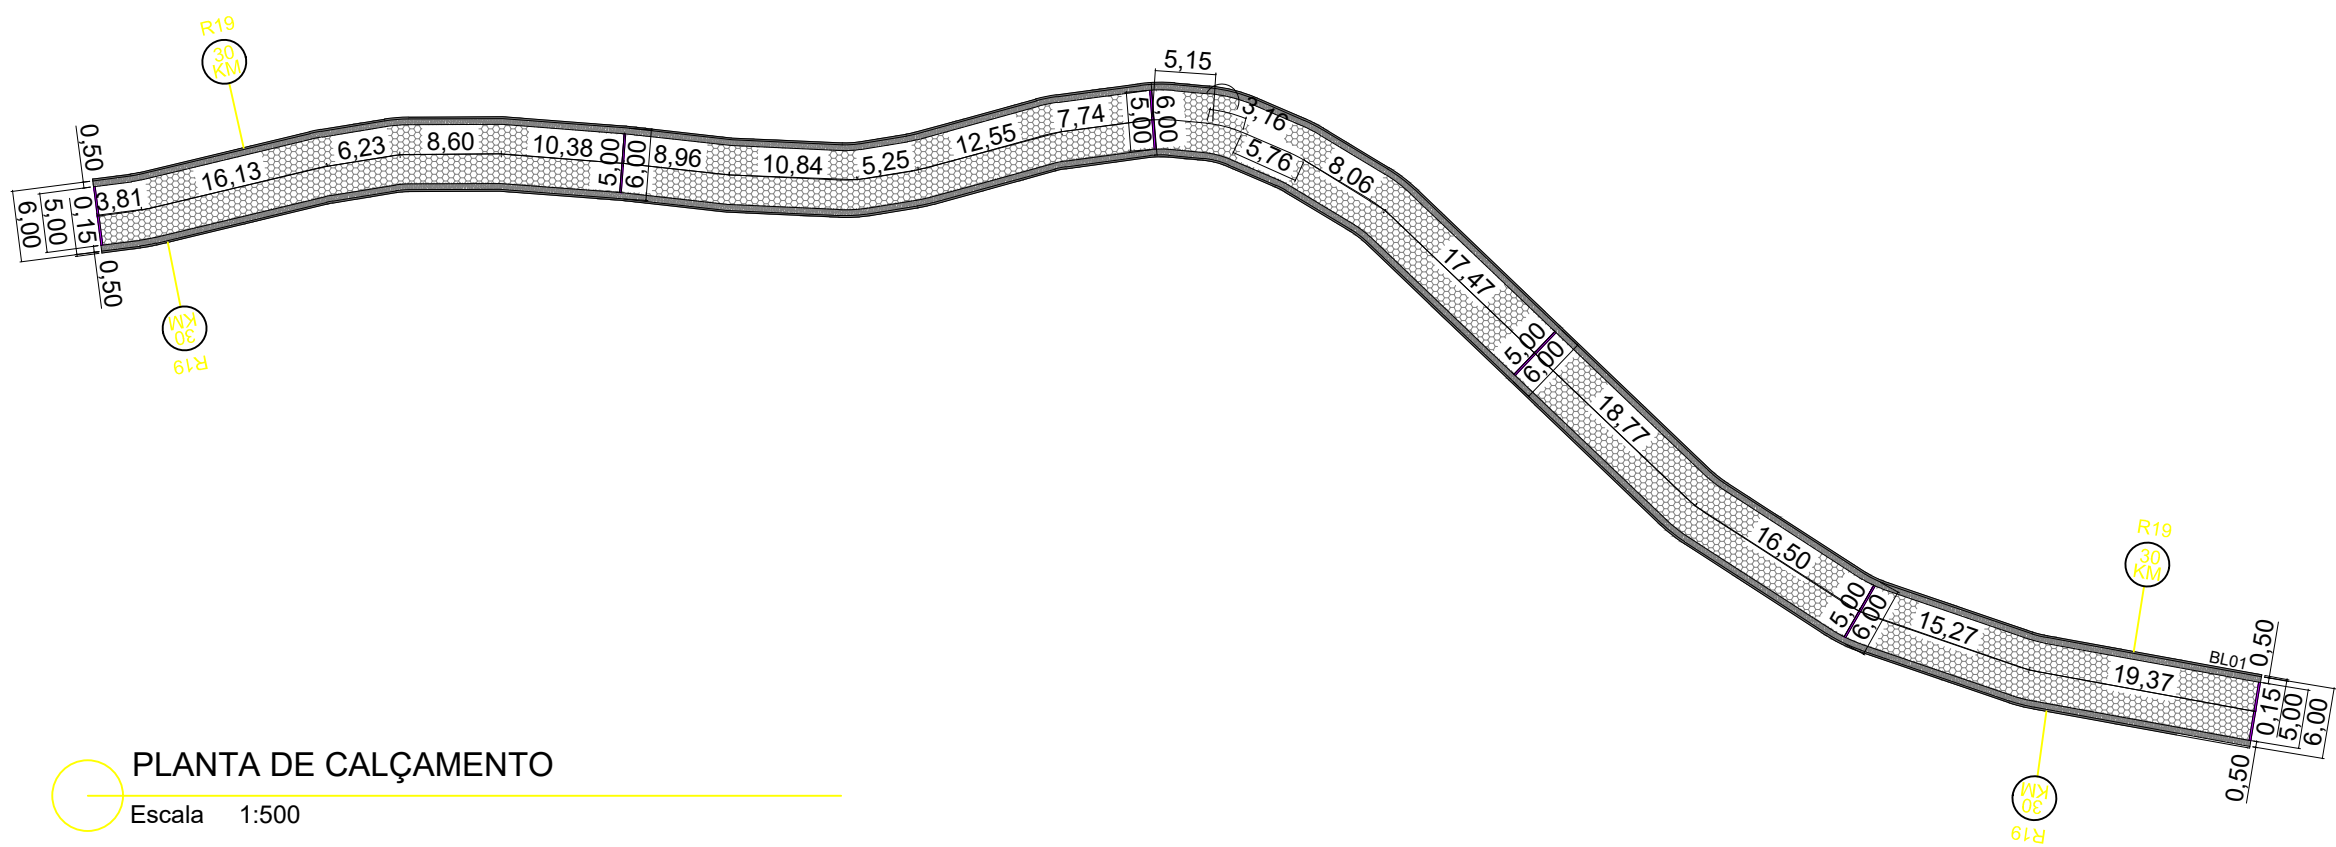

DETALHAMENTO DAS PLACAS DE SINALIZAÇÃO

QUANTITATIVOS - Córrego dos Farias - ZONA RURAL - ALTO JEQUITIBÁ/MG				
TRECHO	COMP. (M)	LARGURA INICIAL (M)	LARGURA FINAL (M)	ÁREA (M²)
1	3,81	6,00	6,00	22,86
2	16,13	6,00	6,00	96,78
3	6,23	6,00	6,00	37,38
4	8,60	6,00	6,00	51,60
5	10,38	6,00	6,00	62,28
6	8,96	6,00	6,00	53,76
7	10,84	6,00	6,00	65,04
8	5,25	6,00	6,00	31,50
9	12,55	6,00	6,00	75,30
10	7,74	6,00	6,00	46,44
11	5,15	6,00	6,00	30,90
12	3,16	6,00	6,00	18,96
13	5,76	6,00	6,00	34,56
14	8,06	6,00	6,00	48,36
15	17,47	6,00	6,00	104,82
16	18,77	6,00	6,00	112,62
17	16,50	6,00	6,00	99,00
18	15,27	6,00	6,00	91,62
19	19,37	6,00	6,00	116,22
ÁREA TOTAL (M²)				1200,00
TOTAL DE SARJETAS (M): (3,81 + 16,13 + 6,23 + 8,60 + 10,38 + 8,96 + 10,84 + 5,25 + 12,55 + 7,74 + 5,15 + 3,16 + 5,76 + 8,06 + 17,47 + 18,77 + 16,50 + 15,27 + 19,37)x2				400,00
ÁREA DE PAVIMENTAÇÃO (M²): ÁREA TOTAL - 0,50xcomp.				1000,00
TOTAL DE MEIO-FIOS ENTERRADOS PARA TRAVAMENTO TRANSVERSAIS = 6x5,00m				30,0

NOTAS:
- NÃO HAVERÁ EXECUÇÃO DE BASE, HAVERÁ SOMENTE UM SERVIÇO DE PATROILAMENTO;
- HÃO HAVERÁ EXECUÇÃO DAS CALÇADAS E RAMPAS;
- HÃO HAVERÁ EXECUÇÃO DA ACESSIBILIDADE;
- HÃO HAVERÁ EXECUÇÃO DA PINTURA, PLACAS E PISO PODOATIL;
- AS DIMENSÕES DE SARJETA E MEIO-FIO SÃO PADRÃO PARA TODO O PROJETO

PARA USO DA PREFEITURA MUNICIPAL	Responsável Técnico		CREA MG	
	CRISTIANO DE OLIVEIRA FERRARI:01609620640		148.967/D	
	Proprietário			
	DANIEL GUIMARAES SATHLER:455091406			
	Título		Esc.	
DADOS DO PROJETO BÁSICO	PAVIMENTAÇÃO DE VIA EM BLOQUETES SEXTAVADO DE CONCRETO			
	Uso			
	Logradouro Público			
	Conteúdo			
PARA USO DA PREFEITURA MUNICIPAL	PLANTA DE CALÇAMENTO E SINALIZAÇÃO			
	Endereço		Data	
	Córrego dos Farias		09/04/2026	
	ZONA RURAL - ALTO JEQUITIBÁ/MG		Folha	
Observações:		02/10		
ART DE PROJETO Nº MG20264837069				