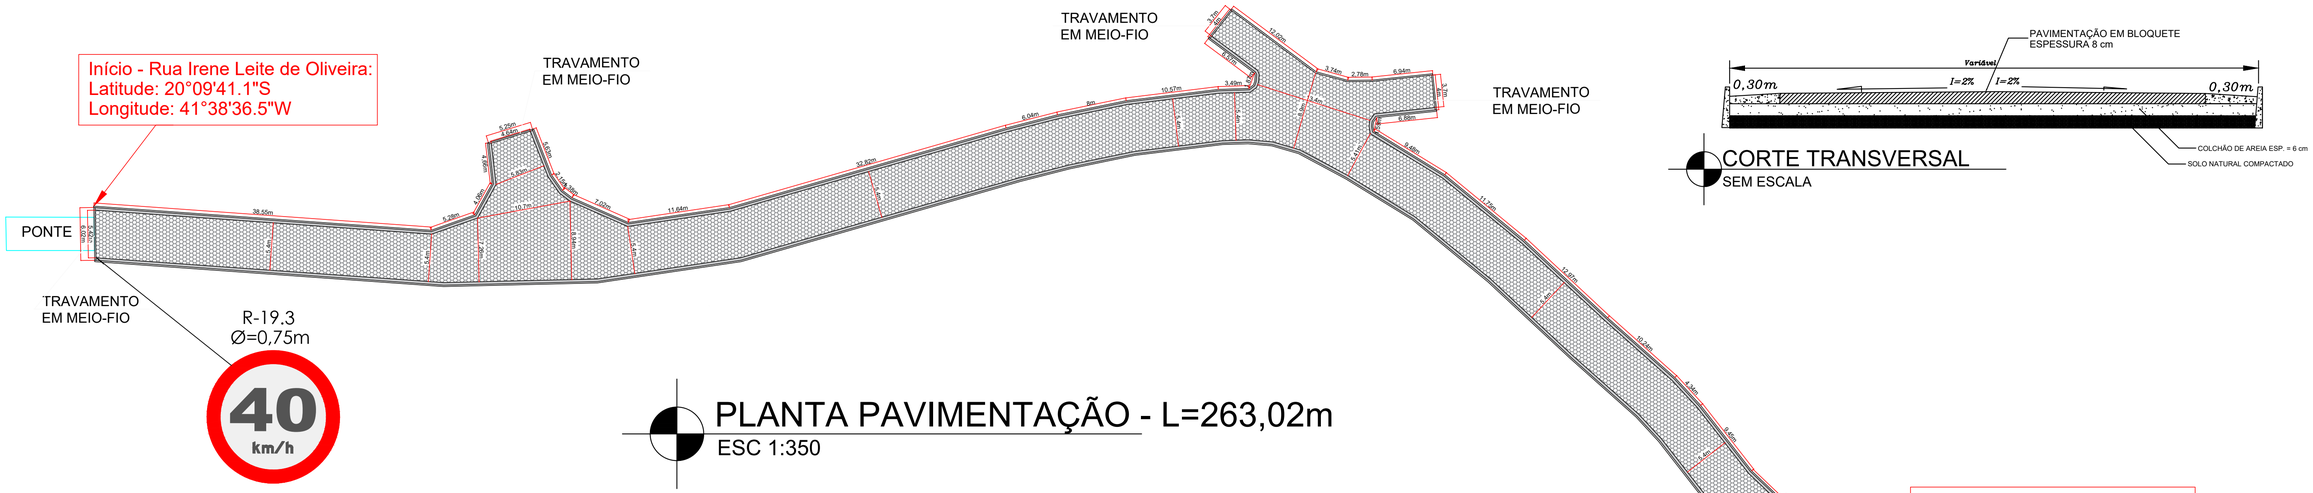


PLANTA PAVIMENTAÇÃO - L=263,02m

ESC 1:350

CORTE TRANSVERSAL

SEM ESCALA

QUANTITATIVO

Descrição	Qtd.
REGULARIZAÇÃO	1.604,56 m²
PAVIMENTO	1.358,10 m²
MEIO-FIO	532,40 m
SARJETA	535,01 m
MEIO-FIO TRAVAMENTO	25,27 m

PLACAS DE ADVERTÊNCIA



CORES:
FUNDO: AMARELA
ORLA INTERNA: PRETA
ORLA EXTERNA: VERMELHA
SIMBOLO: PRETA


PLACAS DE REGULAMENTAÇÃO




OBRIGAÇÃO

CORES:
FUNDO: BRANCA
ORLA: VERMELHA
SIMBOLO: PRETA
LETRAS: PRETA


COLOCAÇÃO DOS SINAIS DE REGULAMENTAÇÃO
PISTA SEM ACOSTAMENTO

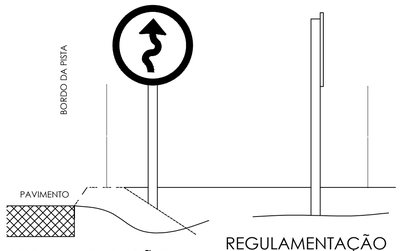

COLOCAÇÃO DOS SINAIS DE ADVERTÊNCIA
PISTA SEM ACOSTAMENTO

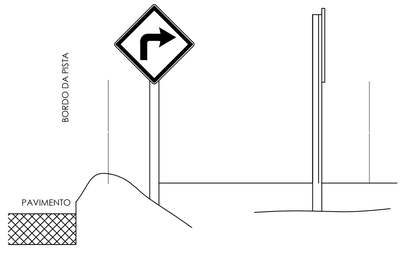

PLACA DE ADIVERTÊNCIA - "A"

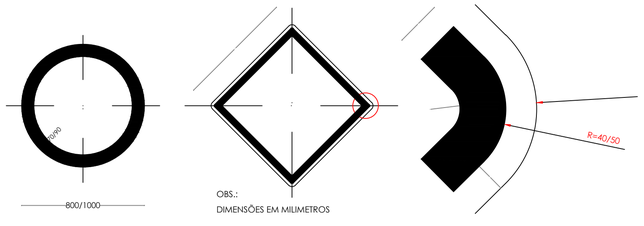


OBS.:
DIMENSÕES EM MILIMETROS

LEGENDAS - SINALIZAÇÃO VERTICAL


DIMENSÕES PLACAS DE REGULAMENTAÇÃO (mm)

Sinal de Forma Circular

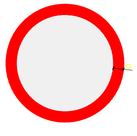



Diâmetro	a
750	75
500	50

REGULAMENTAÇÃO

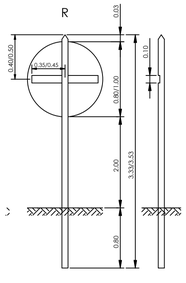

REGULAMENTAÇÃO

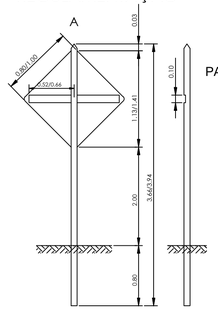


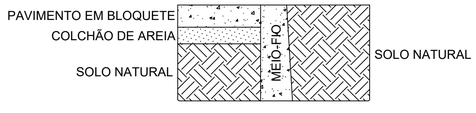

DETALHE MEIO FIO - TRAVAMENTO

SEM ESCALA

DETALHE DO SUPORTE

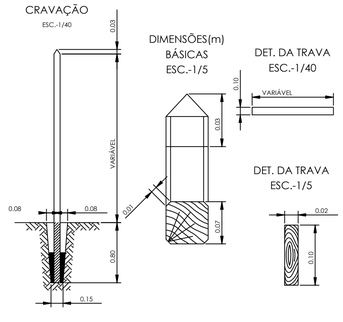


LEGENDA

PAVIMENTO À CONSTRUIR

SARJETA À CONSTRUIR

MODELO	COR FUNDO	COR LETRAS	DIMENSÃO	QUANTIDADE
A-45 RUA SEM SAÍDA	Amarelo	Preto	0,50X0,50	01
R-19,3 40 km/h	Vermelho	Preto	Ø=0,75	02

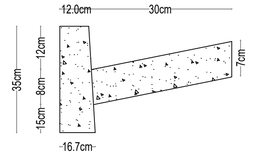

DETALHE SARJETA / MEIO FIO

SEM ESCALA

PROJETO APROVADO

RENATO CARDOSO DE LAIA:00171777662

Assinado de forma digital por RENATO CARDOSO DE LAIA:00171777662
Dados: 2026.11.11 10:19:34 -03'00'

RENATO CARDOSO DE LAIA
PREFEITO MUNICIPAL

PREFEITURA MUNICIPAL DE LAJINHA

Obra
PAVIMENTAÇÃO EM BLOCOS DE CONCRETO INTERTRAVADOS RETANGULARES

Responsável técnico: LUCAS HENRIQUE DA SILVA PAIVA:11894658680
Assinado de forma digital por LUCAS HENRIQUE DA SILVA PAIVA:11894658680 Dados: 2026.11.11 10:19:20 -03'00'
LUCAS HENRIQUE DA SILVA PAIVA - CREA-MG: 226.732/D

ART. VINCULADA: **MG20265444502**

CONVÊNIO: **TRANSF. ESPECIAL ESTADUAL**

Proprietário: RENATO CARDOSO DE LAIA:00171777662 (Assinado de forma digital por RENATO CARDOSO DE LAIA:00171777662 Dados: 2026.11.11 10:19:46 -03'00')
PREFEITURA MUNICIPAL DE LAJINHA/MG

Desenho: Lucas Henrique da Silva Paiva

Local: ITEM 01: Rua Irene Leite Ribeiro, bairro Areado, Município de Lajinha/MG - CEP: 36980-000;

Folha 1 de: 2

Discriminação: Projeto da Pavimentação, Detalhes, Quadro de Quantitativos, Legenda e Croqui de Localização

Data	Escala	SIGCON-SAÍDA	Conferência
NOVEMBRO/2026	Indicada	**004371/2026**	LUCAS PAIVA

FORMATO A1 841x594mm