
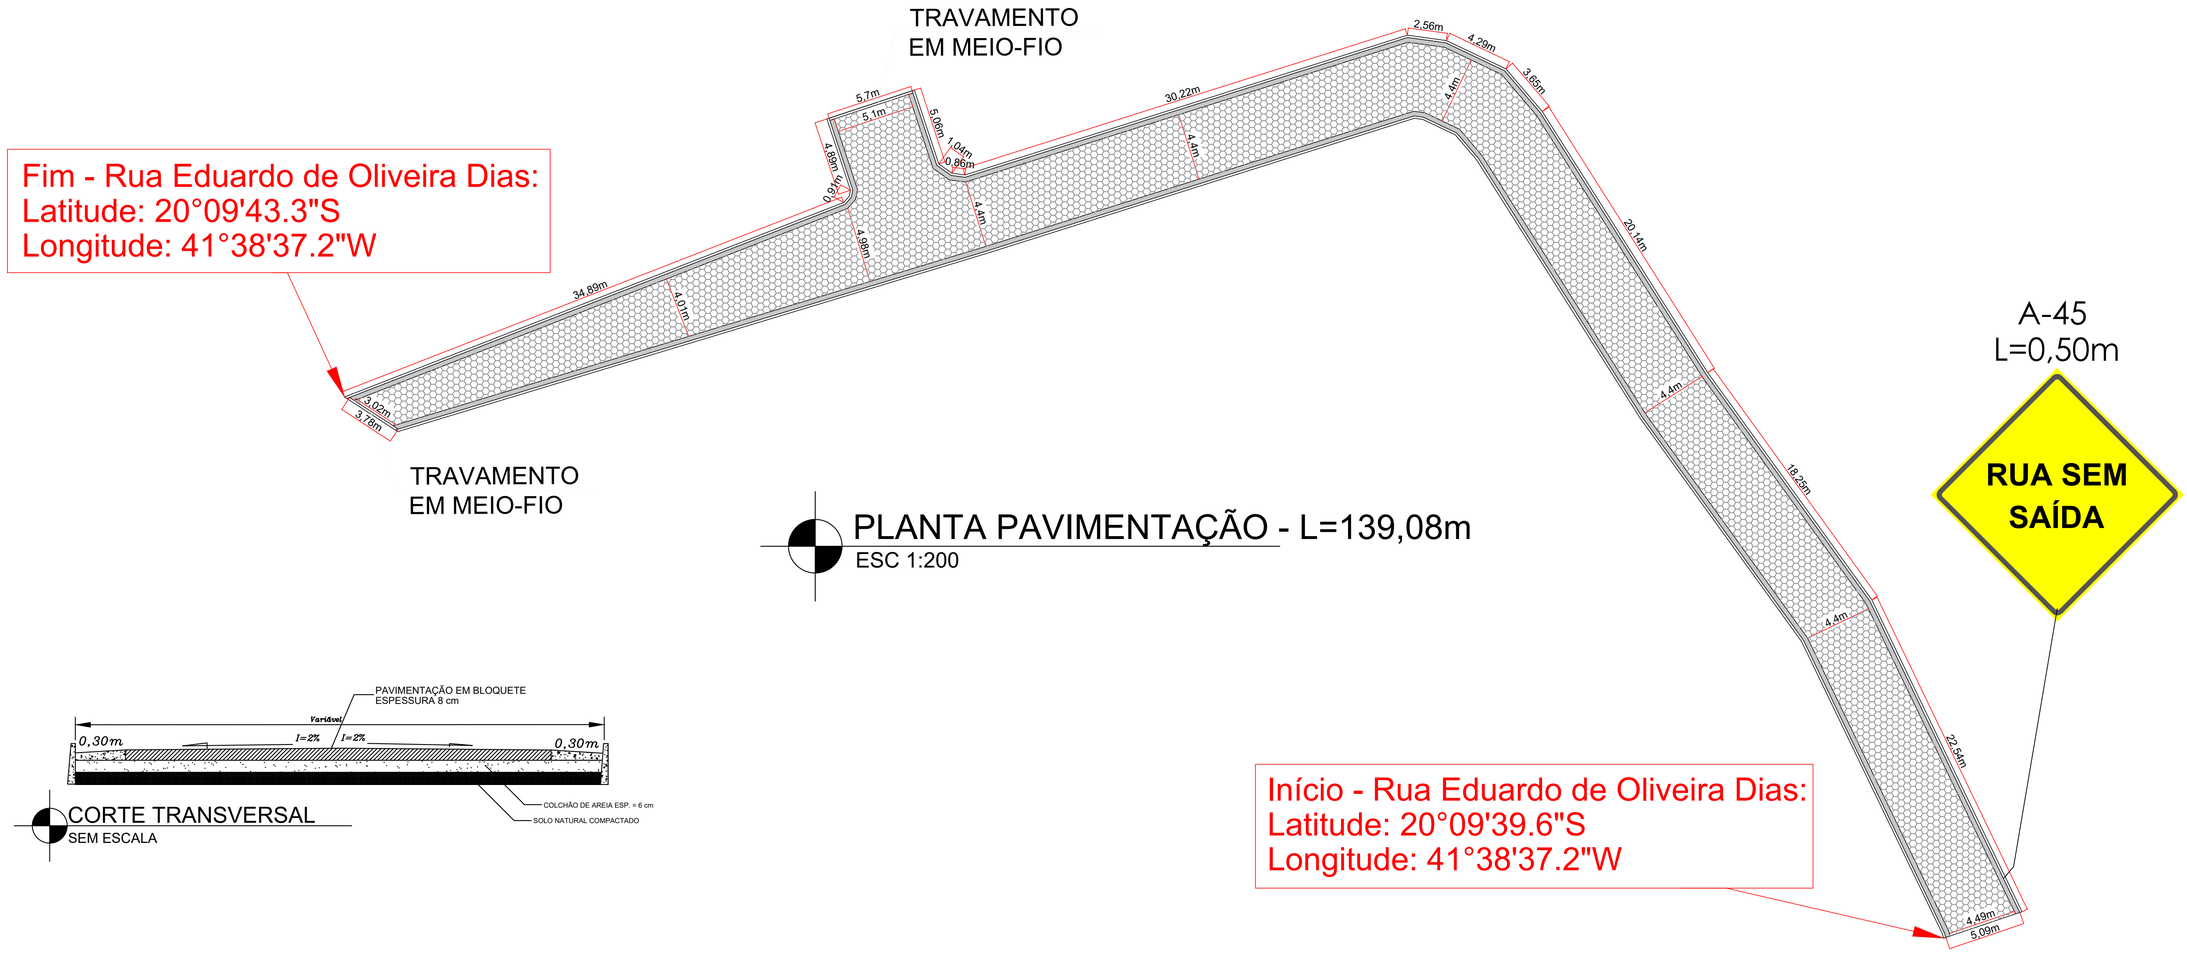



PLANTA PAVIMENTAÇÃO - L=139,08m
ESC 1:200

A-45
L=0,50m

CORTE TRANSVERSAL
SEM ESCALA

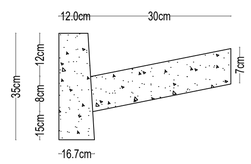

DETALHE SARJETA / MEIO FIO
SEM ESCALA

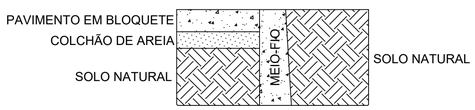

DETALHE MEIO FIO - TRAVAMENTO
SEM ESCALA

QUANTITATIVO

Descrição	Qtd.
REGULARIZAÇÃO	1.010,87 m²
PAVIMENTO	882,01 m²
MEIO-FIO	283,43 m
SARJETA	283,43 m
MEIO-FIO TRAVAMENTO	9,48 m

LEGENDA

PAVIMENTO À CONSTRUIR

SARJETA À CONSTRUIR

Início - Rua Eduardo de Oliveira Dias:
Latitude: 20°09'39.6"S
Longitude: 41°38'37.2"W

PROJETO APROVADO

RENATO CARDOSO DE LAIA:00171777662
Assinado de forma digital por RENATO CARDOSO DE LAIA:00171777662
Dados: 2026.11.10 18:03:46 -03'00'

RENATO CARDOSO DE LAIA
PREFEITO MUNICIPAL

PREFEITURA MUNICIPAL DE LAJINHA

Obra
PAVIMENTAÇÃO EM BLOCOS DE CONCRETO INTERTRAVADOS RETANGULARES

Responsável técnico
LUCAS HENRIQUE DA SILVA PAIVA:11894658680
Assinado de forma digital por LUCAS HENRIQUE DA SILVA PAIVA:11894658680
Dados: 2026.11.10 18:04:16 -03'00'
LUCAS HENRIQUE DA SILVA PAIVA - CREA-MG: 226.732/D

Proprietário
RENATO CARDOSO DE LAIA:00171777662
Assinado de forma digital por RENATO CARDOSO DE LAIA:00171777662
Dados: 2026.11.10 18:04:00 -03'00'
PREFEITURA MUNICIPAL DE LAJINHA/MG

ART. VINCULADA: MG20265444502
CONVÊNIO: TRANSF. ESPECIAL ESTADUAL
Desenho: Lucas Henrique da Silva Paiva

Local: ITEM 02: Rua Eduardo de Oliveira Dias, bairro Areado, Município de Lajinha/MG - CEP: 36980-000;
Folha: 2 de: 2
Discriminação: Projeto da Pavimentação, Detalhes, Quadro de Quantitativos, Legenda e Croqui de Localização
Data: NOVEMBRO/2026 | Escala: Indicada | SIGCON-SAIDA: 004373/2026 | Conferência: LUCAS PAIVA

FORMATO A1 841x594mm