




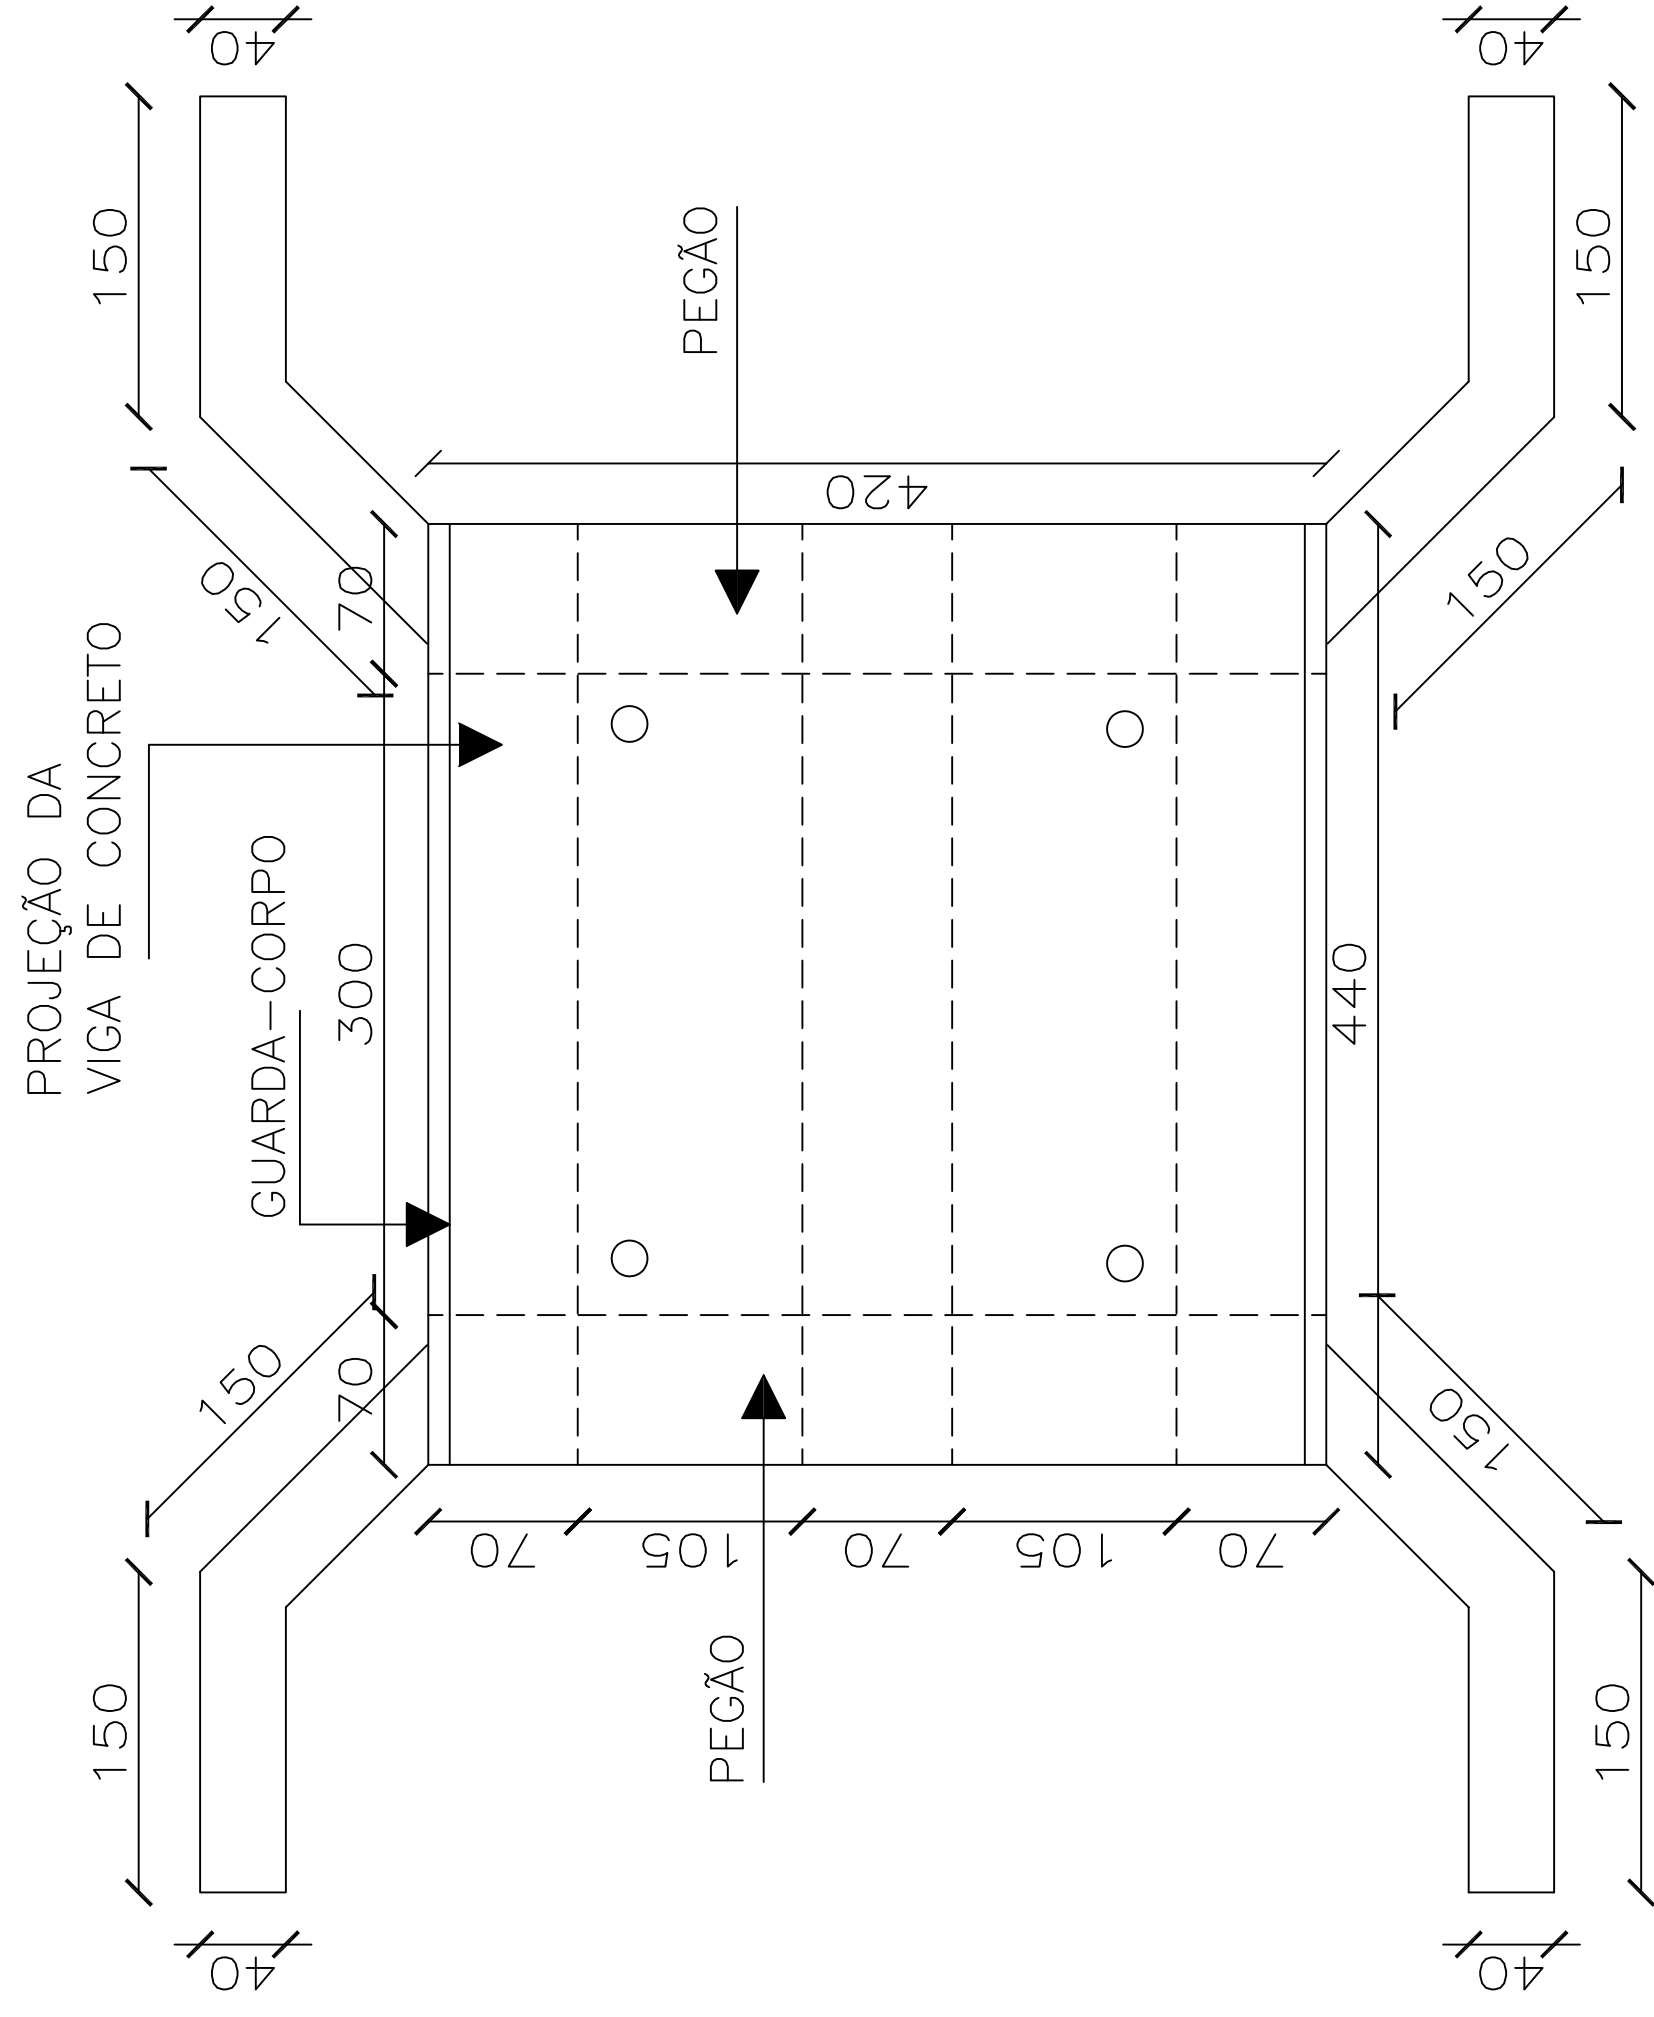


ESCALA 1/50

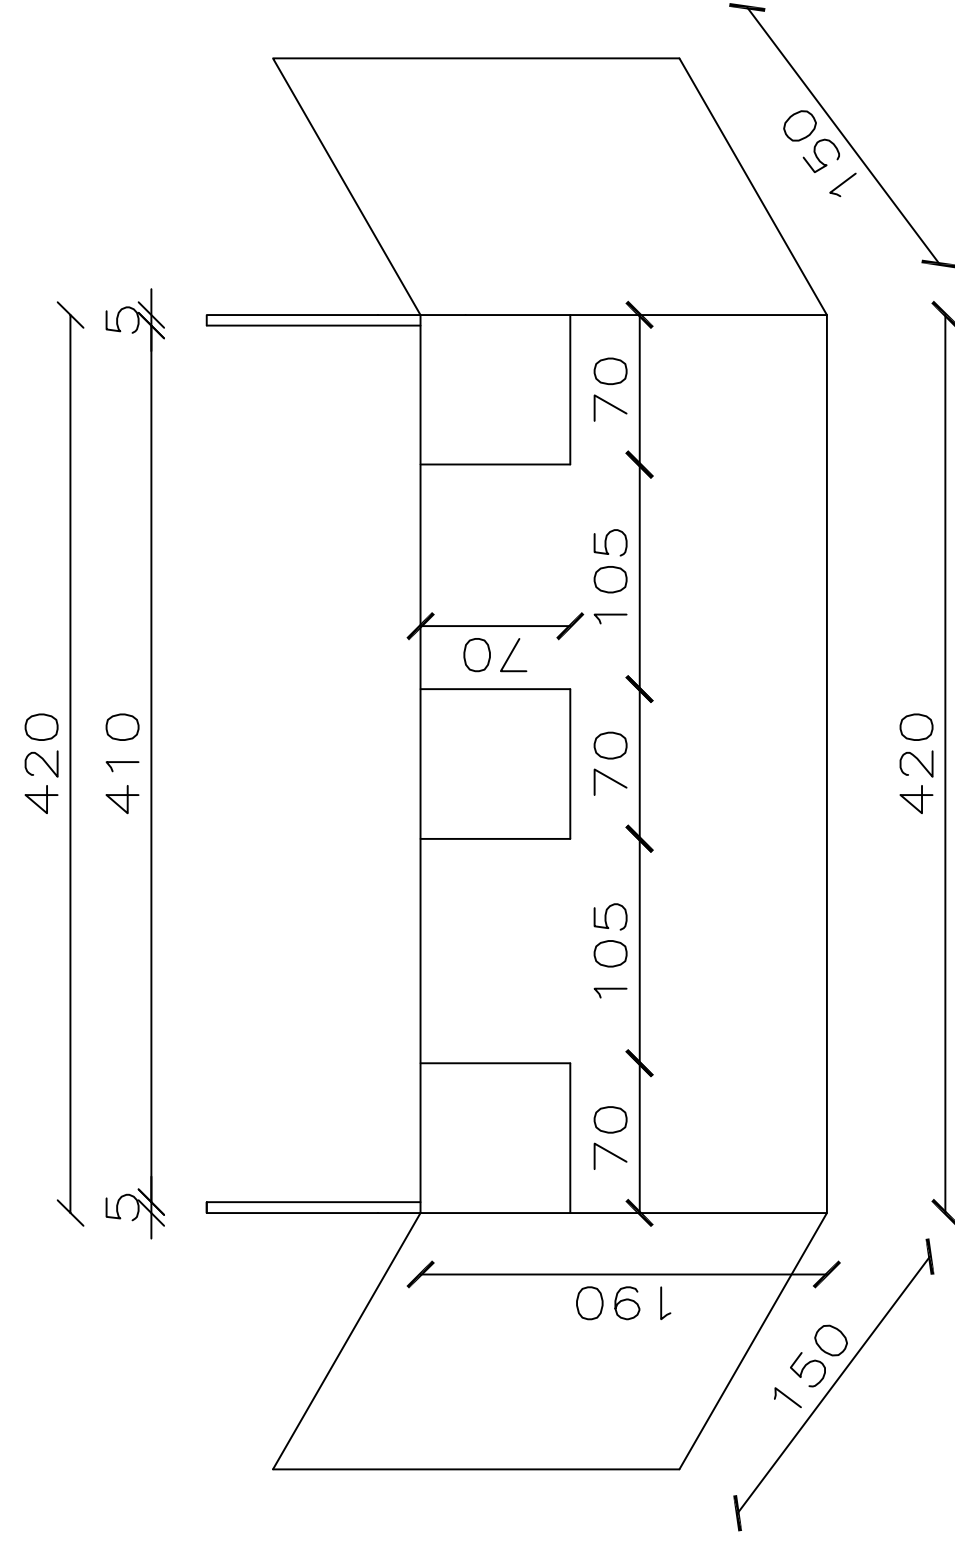


ESCALA 1/50

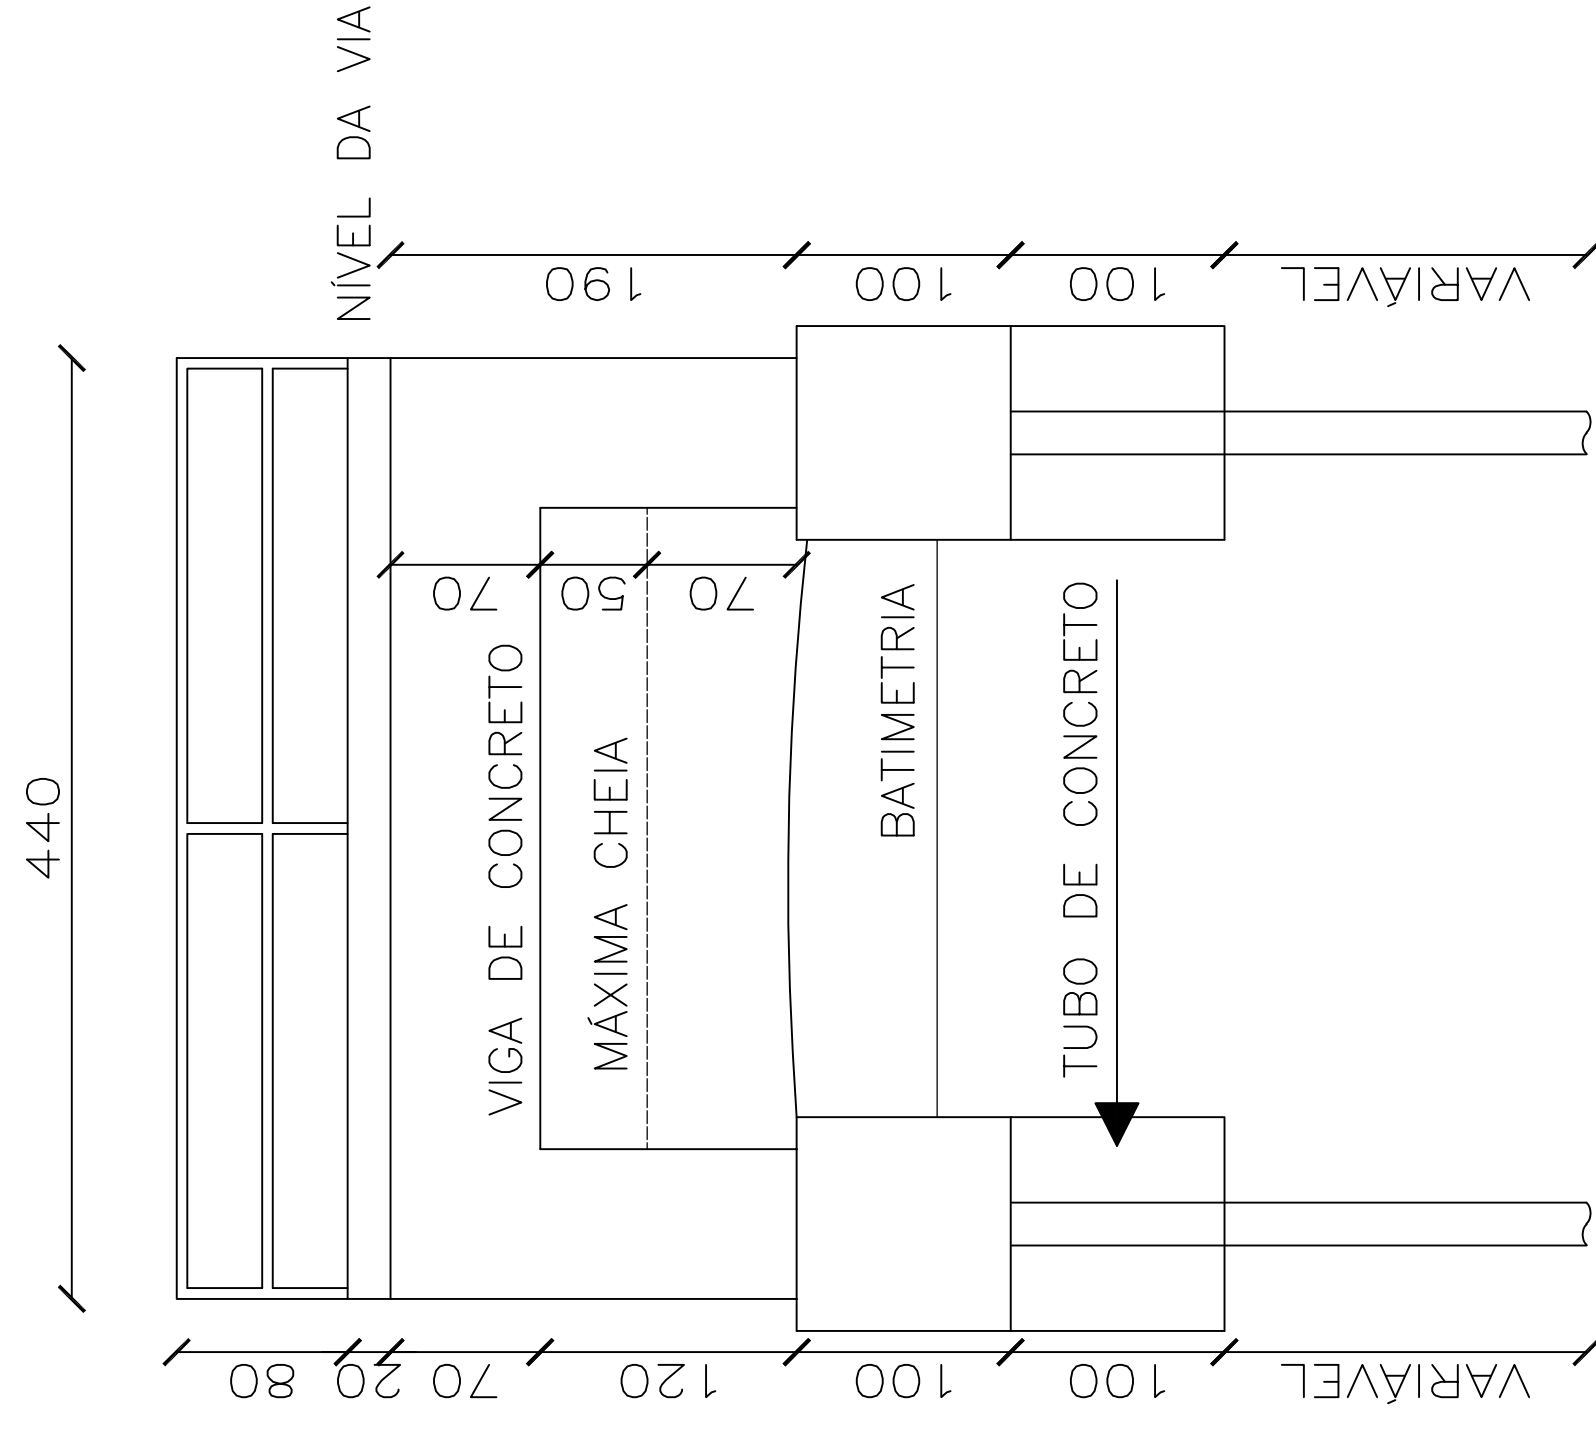

ESCALA 1/50

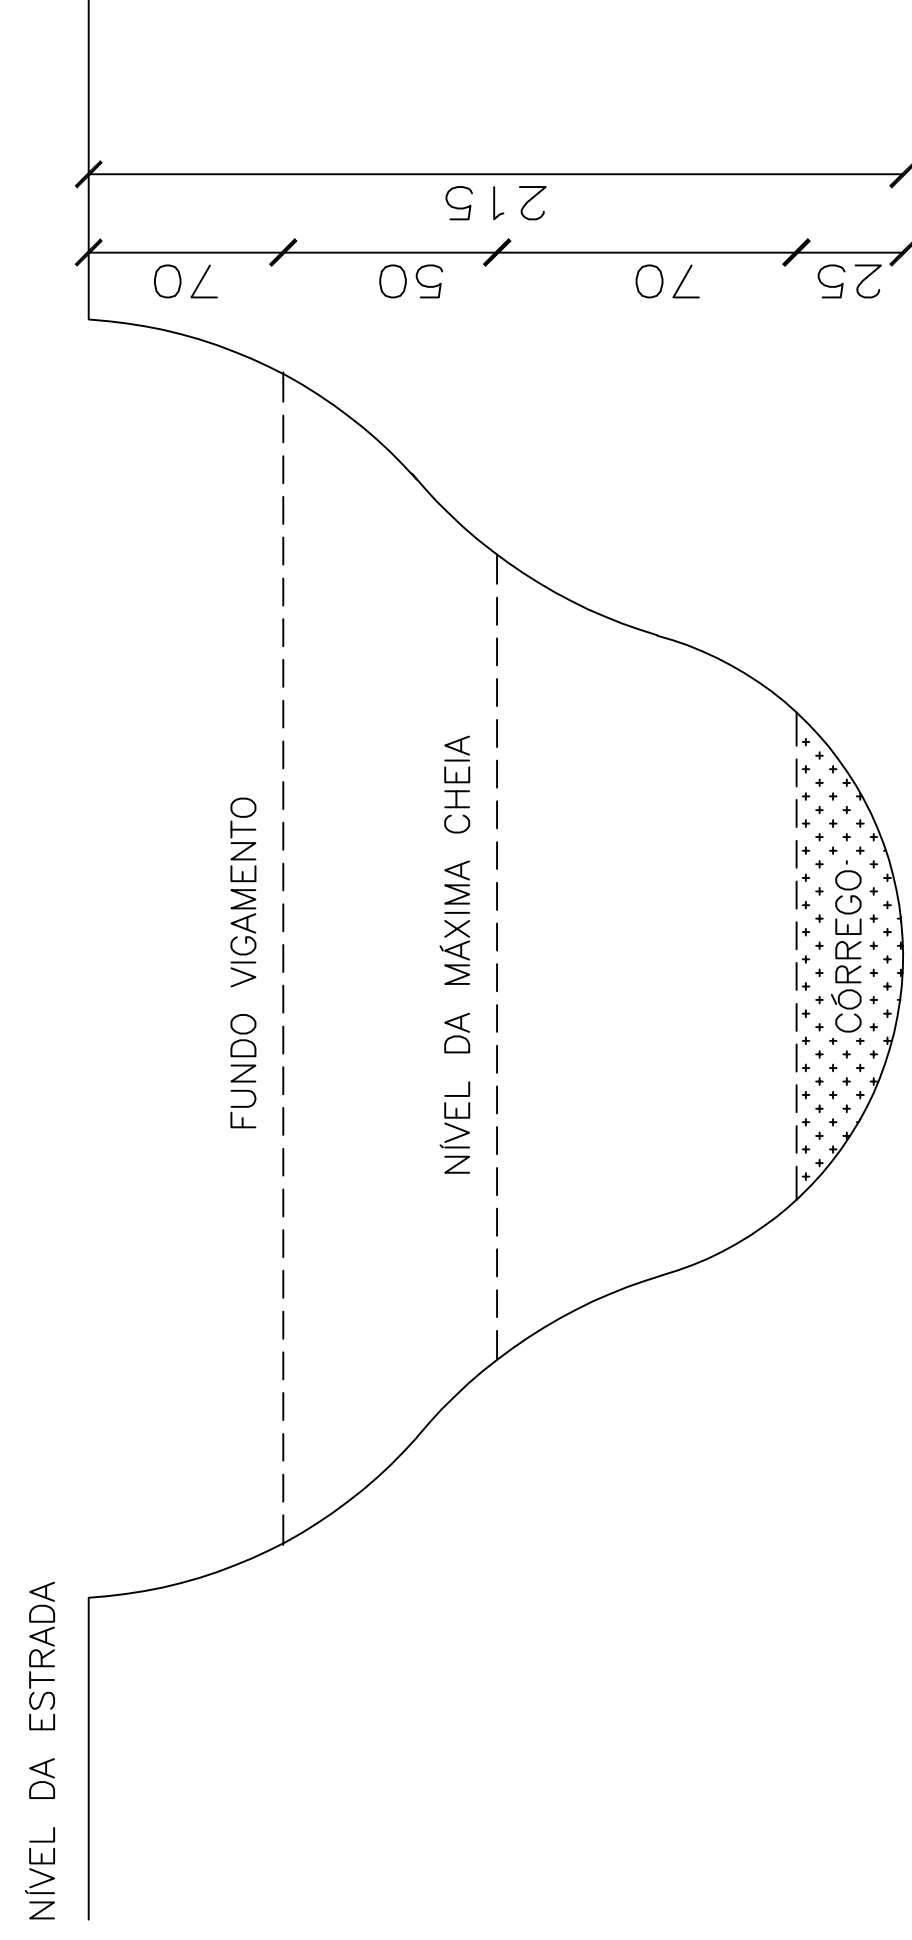

ESCALA 1/50

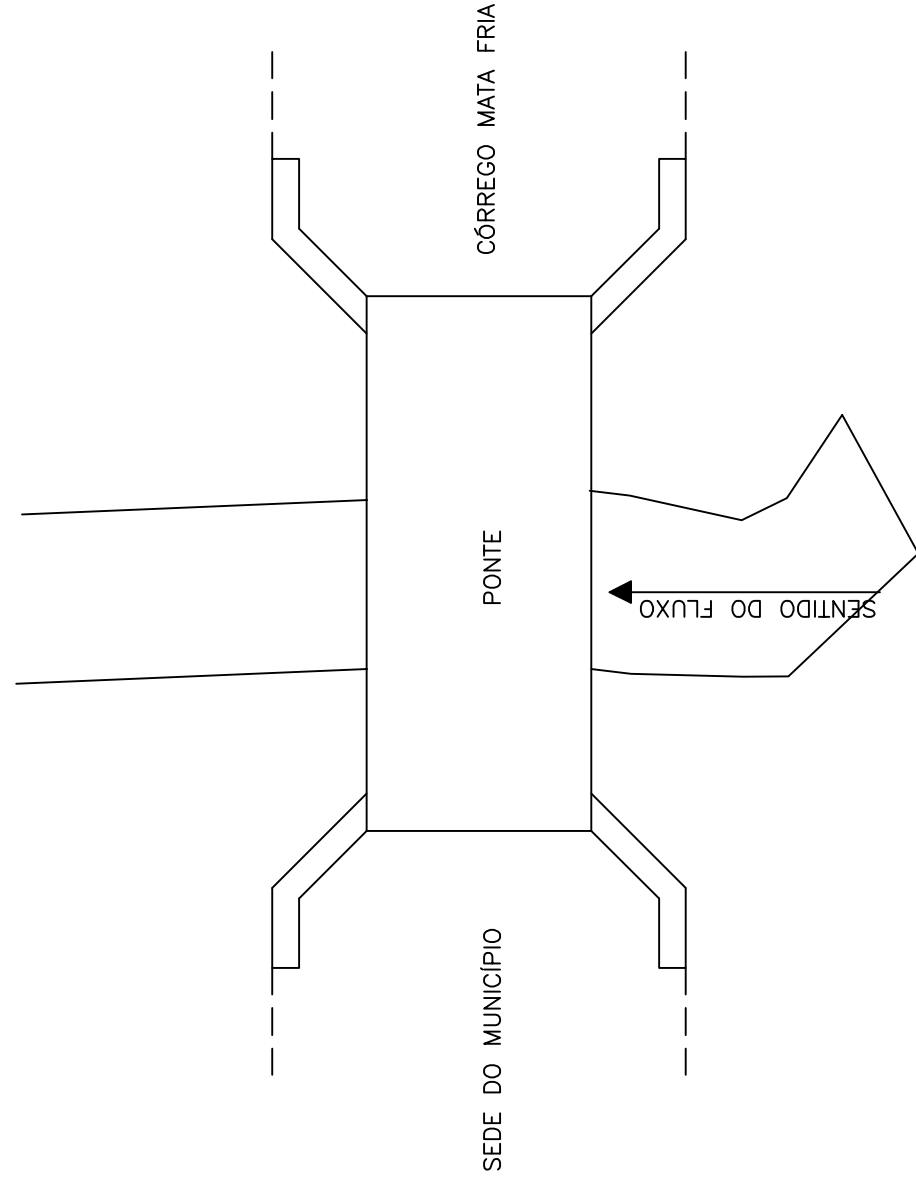

ESCALA 1/50

PROJETO DE PONTE		ÁREA CONS. 18,48m²
PROPRIETÁRIO	ONPJ 18.392.548/0001-90	ESCALA Indicadas
PREFEITURA MUNICIPAL DE CHALÉ		DATA 04/2025
ENDEREÇO DA OBRA CORRÊGO MATA FRIA - ZONA RURAL - CHALÉ/MG	FRANCHA Nº 01	
ENGENHEIRO CÍVIL ZAIRE LAZE BRANDÃO NETO	FORMATO A1	