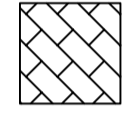
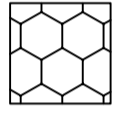



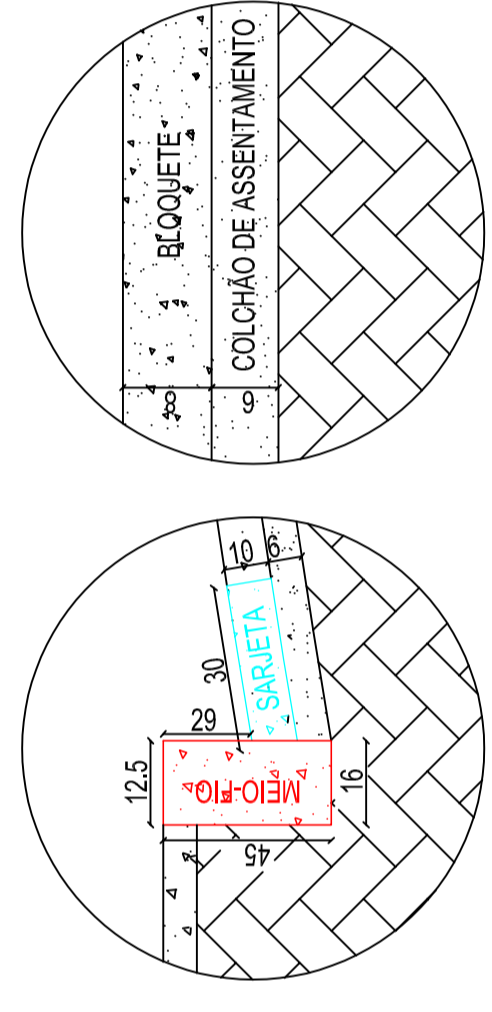
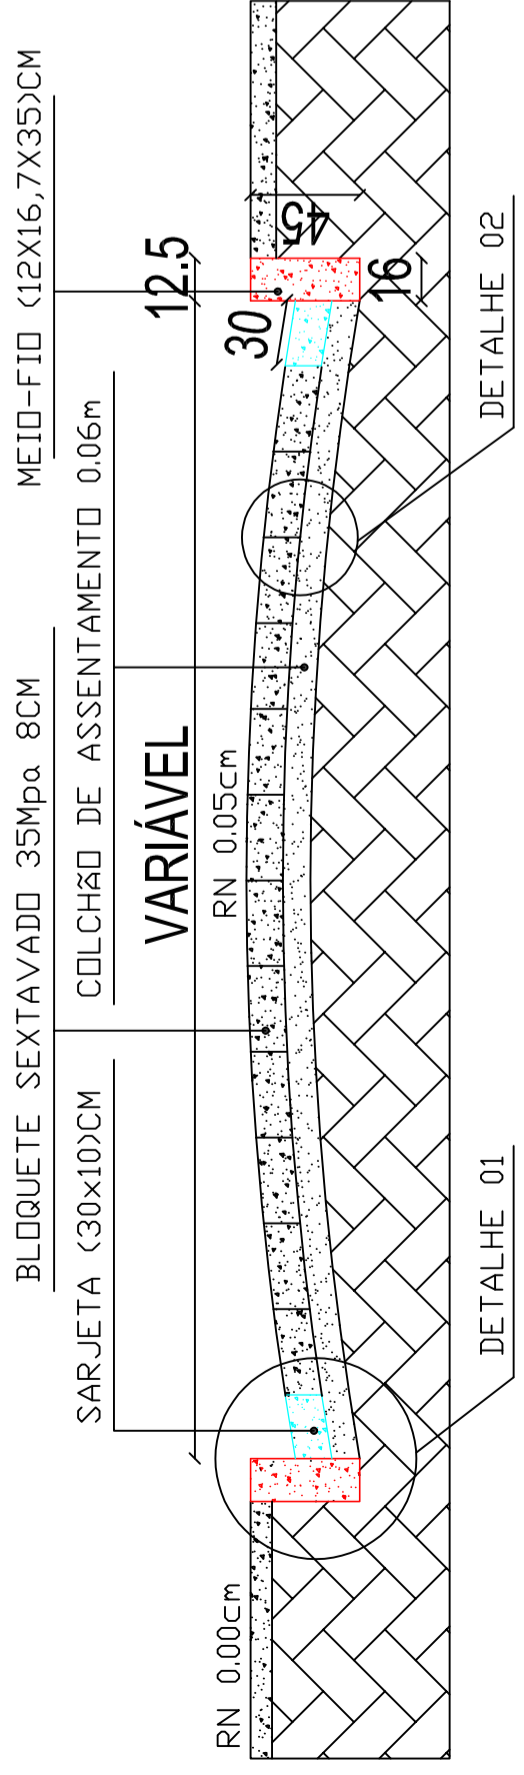


RUA JOSÉ HENRINGER PERRUD

PROJETO DE PAVIMENTAÇÃO
 DISTRITO DE PENHA DO COCO
 ESCALA 1/50

LEGENDA:

-  Pavimentação existente
-  Pavimentação em bloquete a ser executado
-  Sarjeta
-  Meio fio a ser executado
-  Meio fio existente



PROJETO DE PAVIMENTAÇÃO		FORMATO: A2
PROPRIETÁRIO:	CNPJ:	PRANCHA: 01
PREFEITURA MUNICIPAL DE CHALÉ		18.392.548/0001-90
ENDEREÇO: RUAS RAIMUNDO JOSÉ VASCONSELOS, PROJETADA 02 E PROJETADA 03 NO DISTRITO DE PENHA DO COCO - CHALÉMG		
RESPONSÁVEL TÉCNICO:		CREA/MG: 226.732/D
LUCAS HENRIQUE DA SILVA PAIVA		