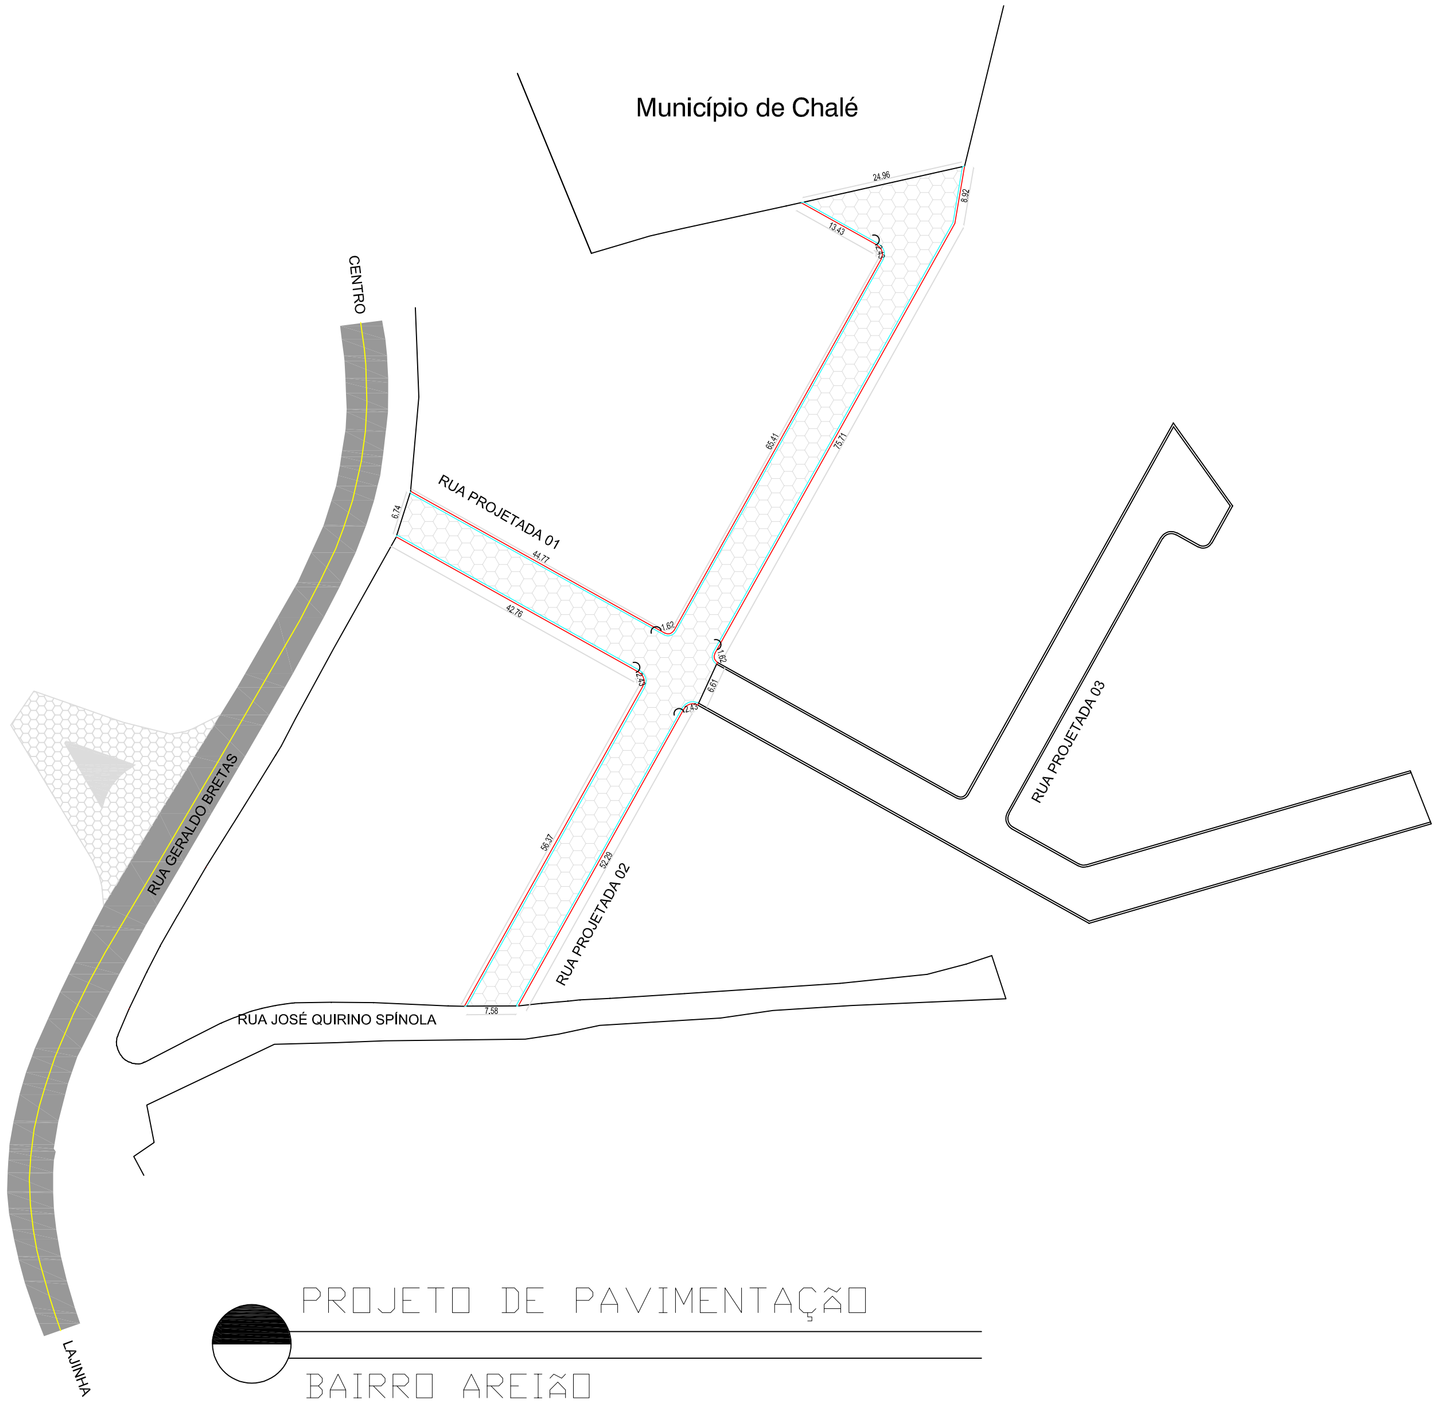

PROJETO DE PAVIMENTAÇÃO

BAIRRO AREIÃO
ESCALA 1/100

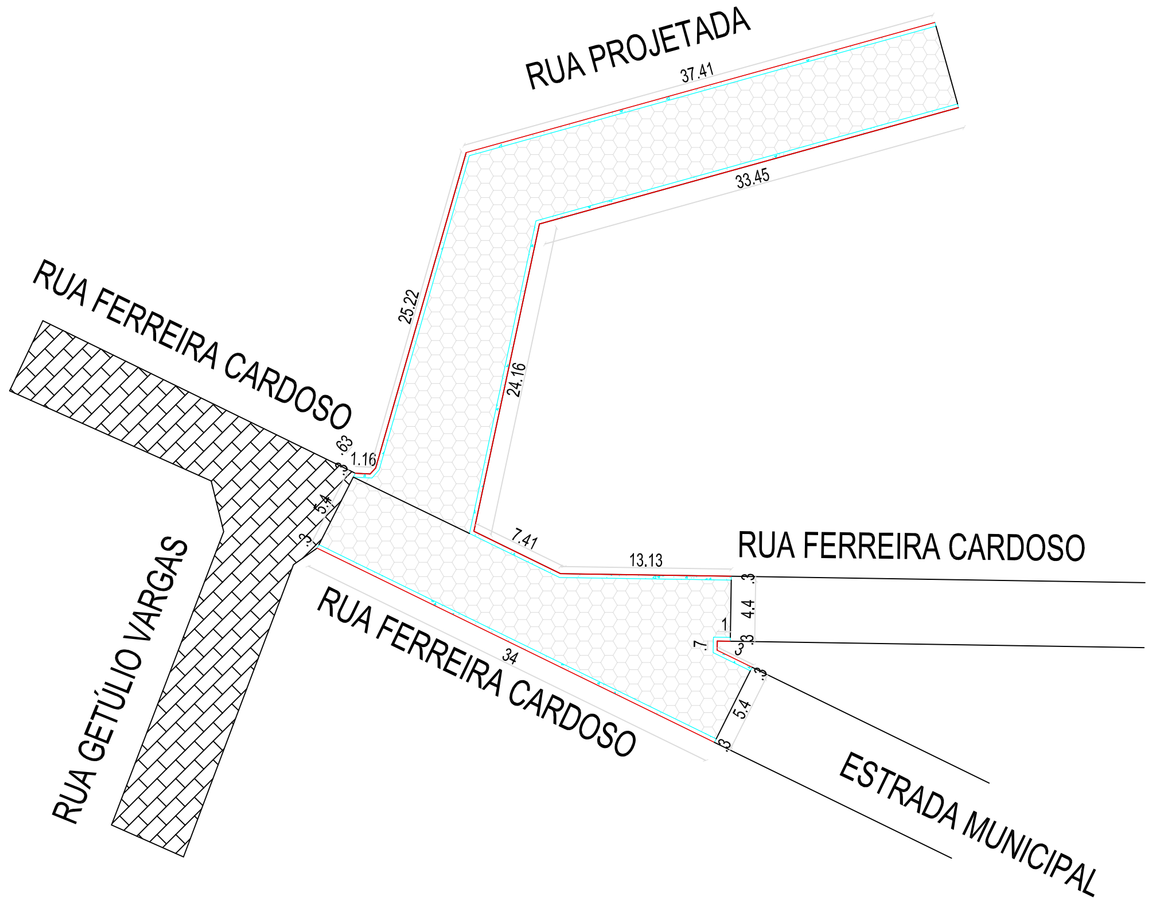

PROJETO DE PAVIMENTAÇÃO

DISTRITO DE PROJESSOR SPERBER
ESCALA 1/50

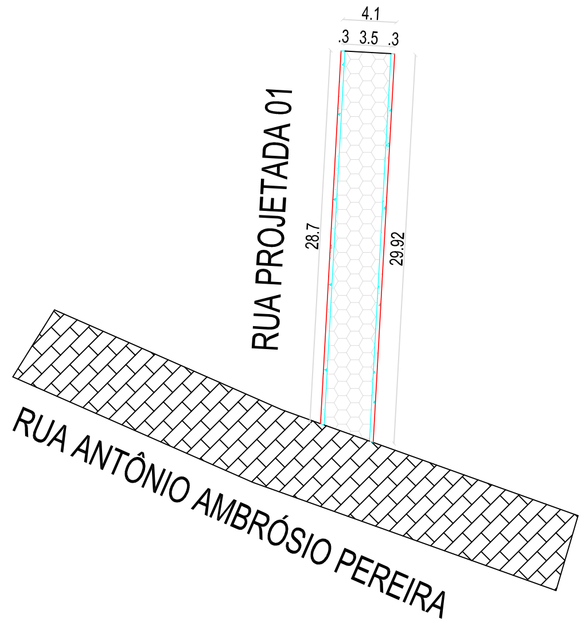

PROJETO DE PAVIMENTAÇÃO

BAIRRO AREIÃO
ESCALA 1/50

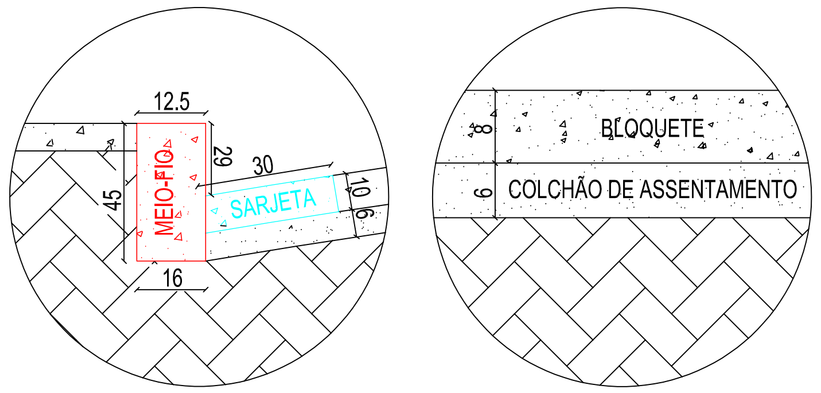

DETALHE 01

DETALHE 02

PROJETO DE PAVIMENTAÇÃO

BAIRRO FLORESTA
ESCALA 1/50

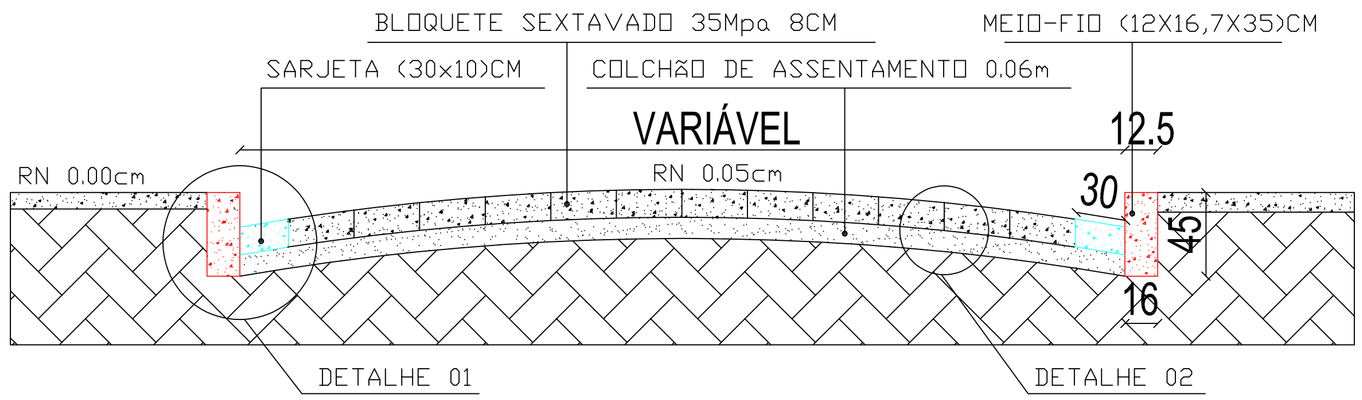

SEÇÃO TRANSVERSAL

SEM ESCALA

LEGENDA:

- Pavimentação existente
- Pavimentação em bloquete a ser executado
- Sarjeta
- Meio fio a ser executado
- Meio fio existente

LUCAS HENRIQUE DA SILVA PAIVA:11894658680

Assinado de forma digital por LUCAS HENRIQUE DA SILVA PAIVA:11894658680
Dados: 2026.03.05 12:45:34 -03'00'

PROJETO DE PAVIMENTAÇÃO	FORMATO: A1 PRANCHA: 01
PROPRIÉTARIO.: PREFEITURA MUNICIPAL DE CHALÉ	CNPJ: 18.392.548/0001-90
ENDEREÇO: RUA PROJETADA 01 – BAIRRO FLORESTA, RUA PROJETADA 02 – AO LADO DO POSTO PAI E FILHO – BAIRRO AREIÃO E RUA PROJETADA 01 E RUA PROJETADA 02 –LOTEAMENTO LUZIA – BAIRRO AREIÃO – RUA FERREIRA CARDOSO E RUA PROJETADA – DISTRITO DE PROFESSOR SPERBER	
RESPONSÁVEL TÉCNICO: LUCAS HENRIQUE DA SILVA PAIVA	CREA/MG: 226.732/D