



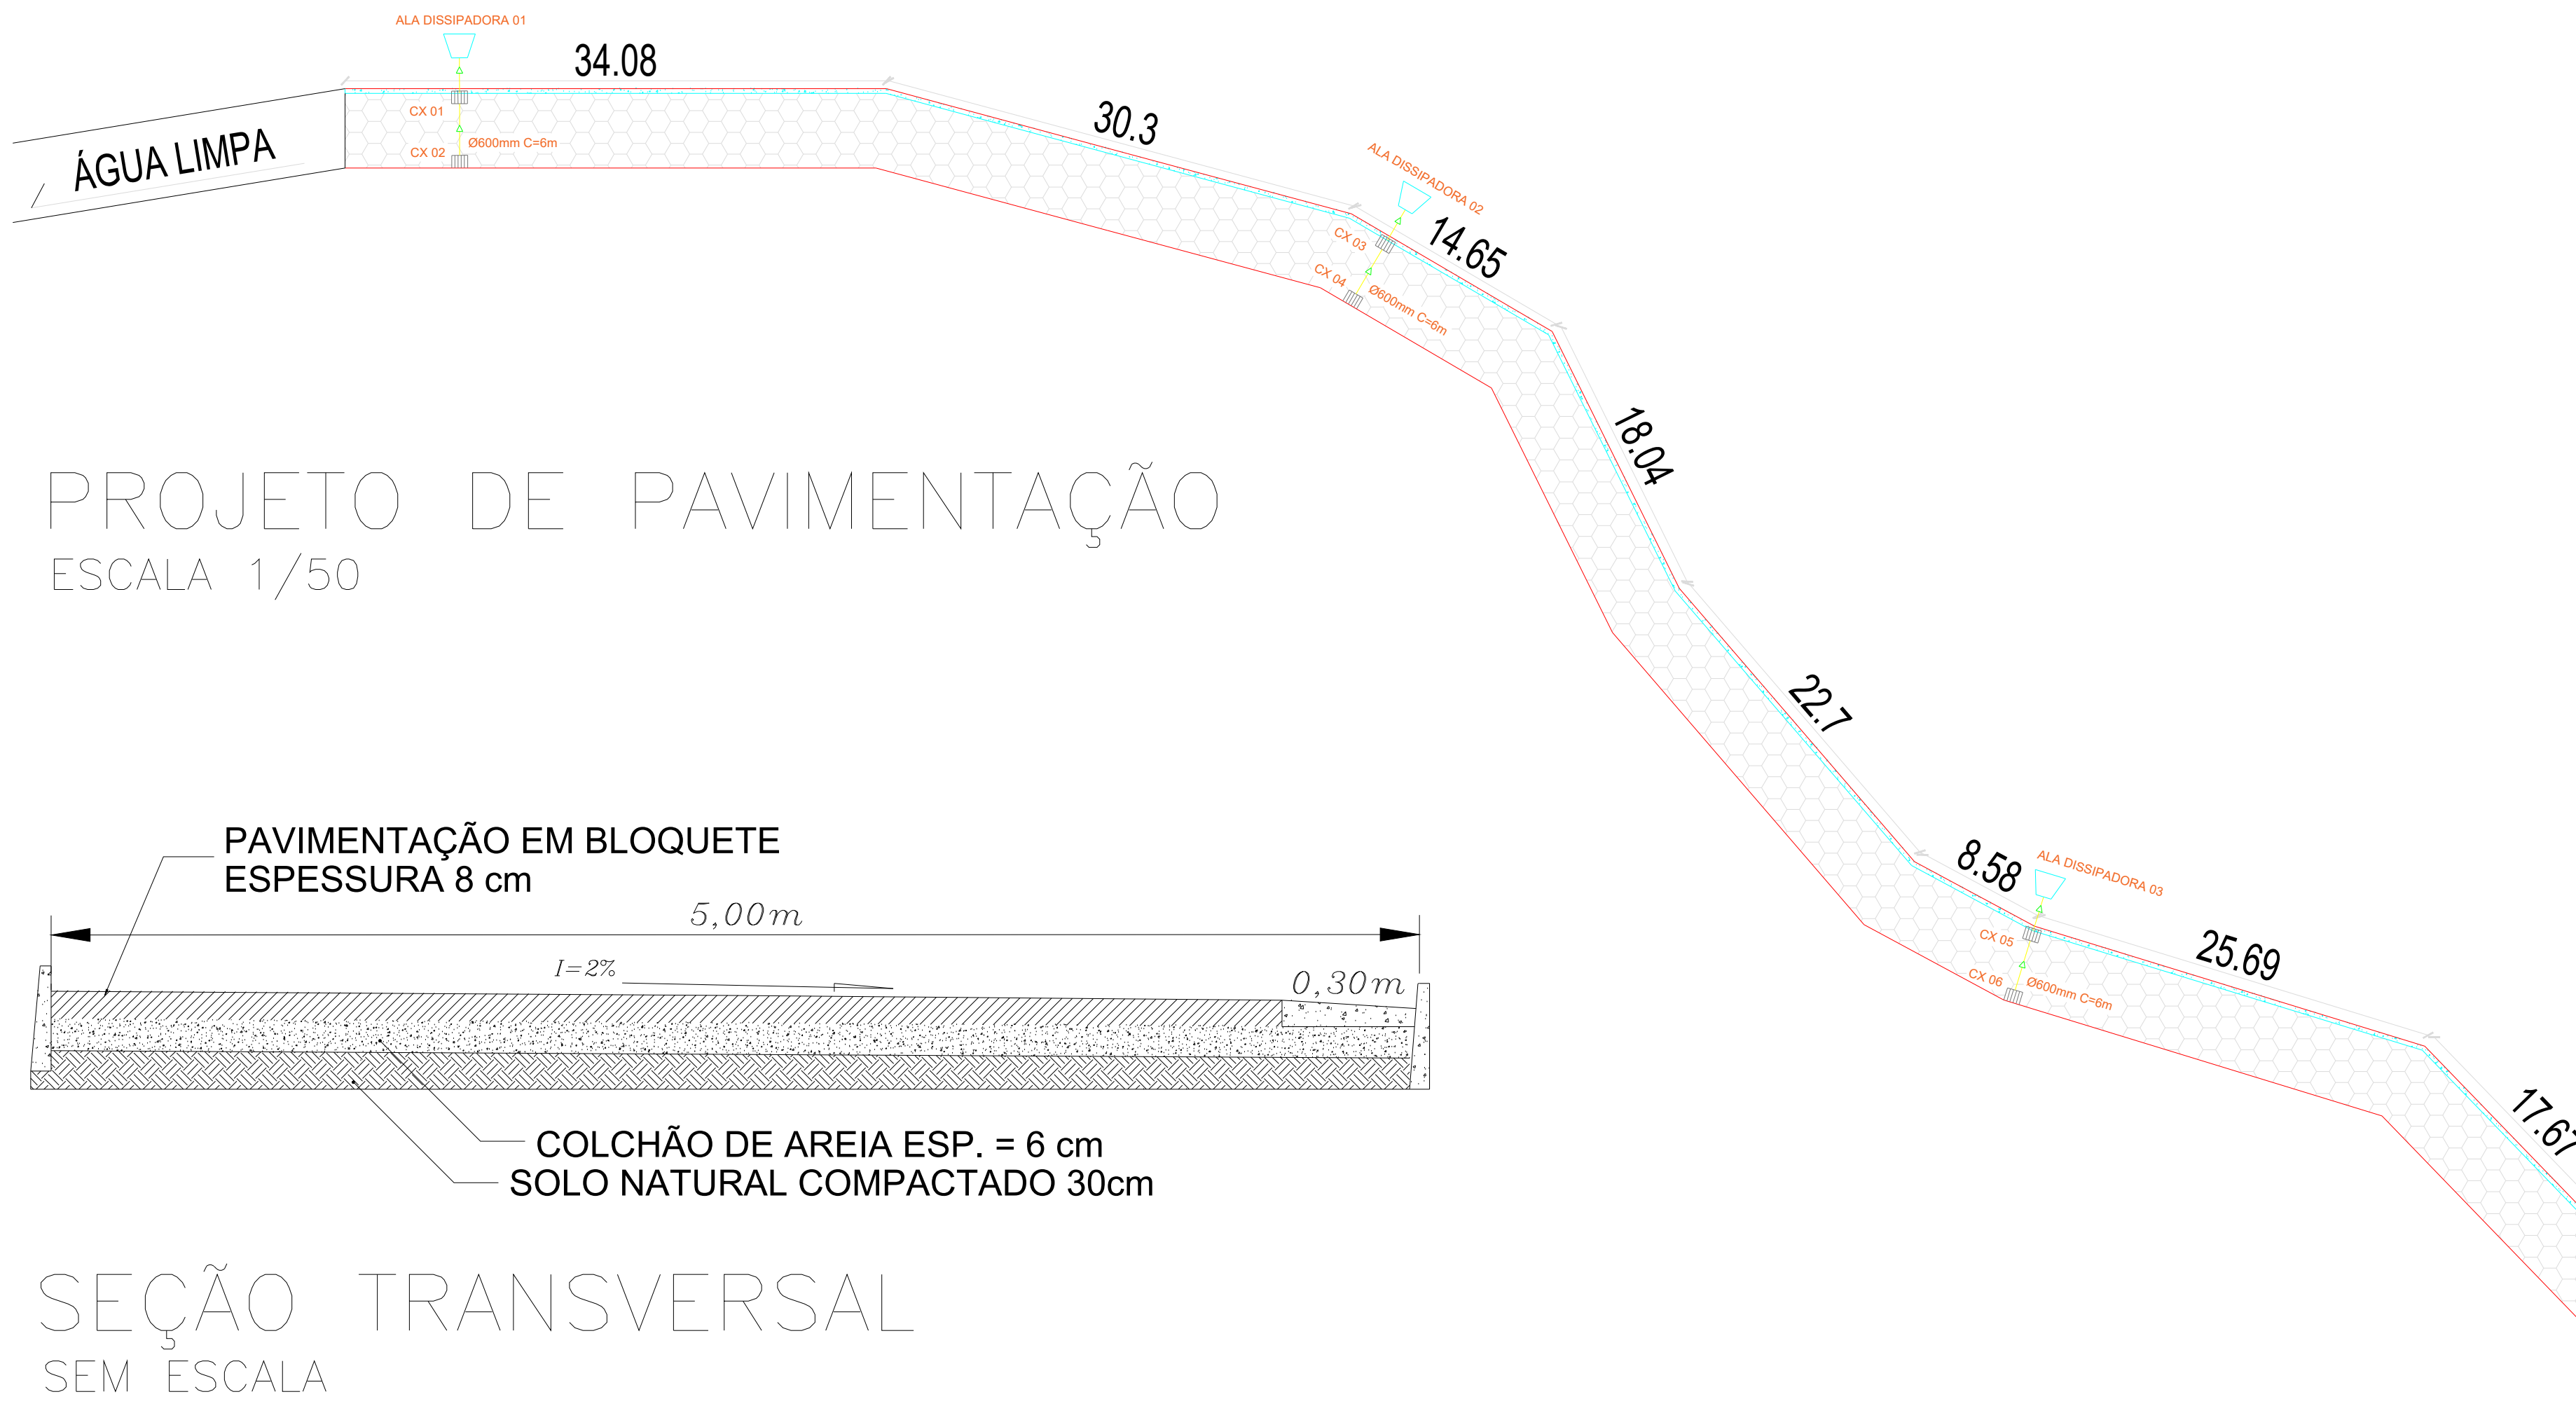

PROJETO DE PAVIMENTAÇÃO

ESCALA 1/50

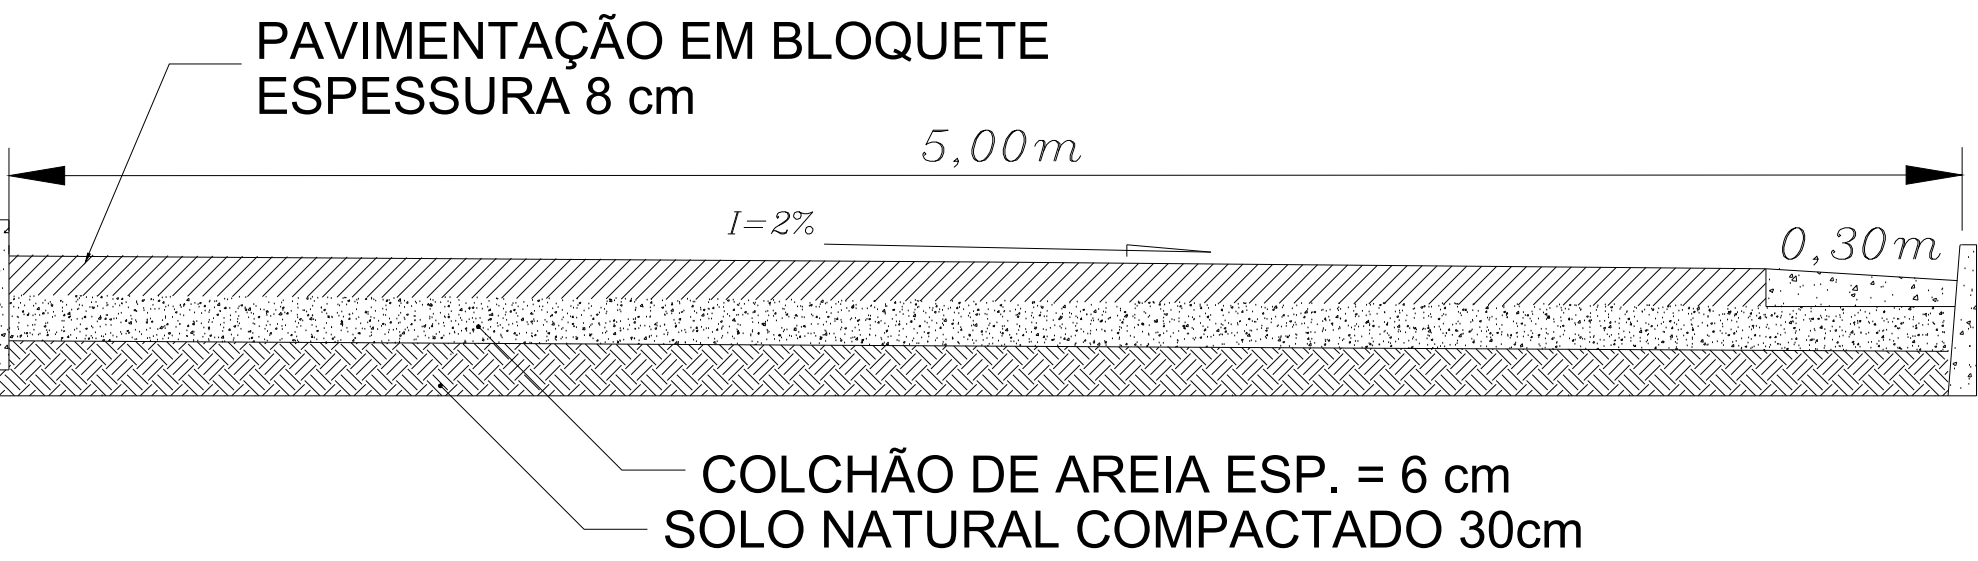

SEÇÃO TRANSVERSAL



SEM ESCALA

LEGENDA


- SARJETA
- MEIO FIO EXISTENTE
- PAVIMENTAÇÃO
- CAIXA COM GRELHA RETANGULAR
- SENTIDO DO FLUXO
- TUBO DN 60
- ALA DISSIPADORA

MEIO FIO E SARJETA


SEM ESCALA

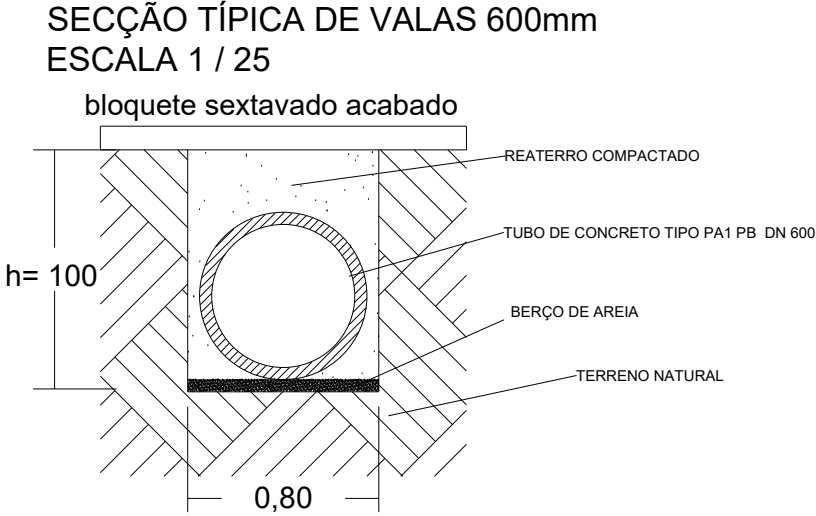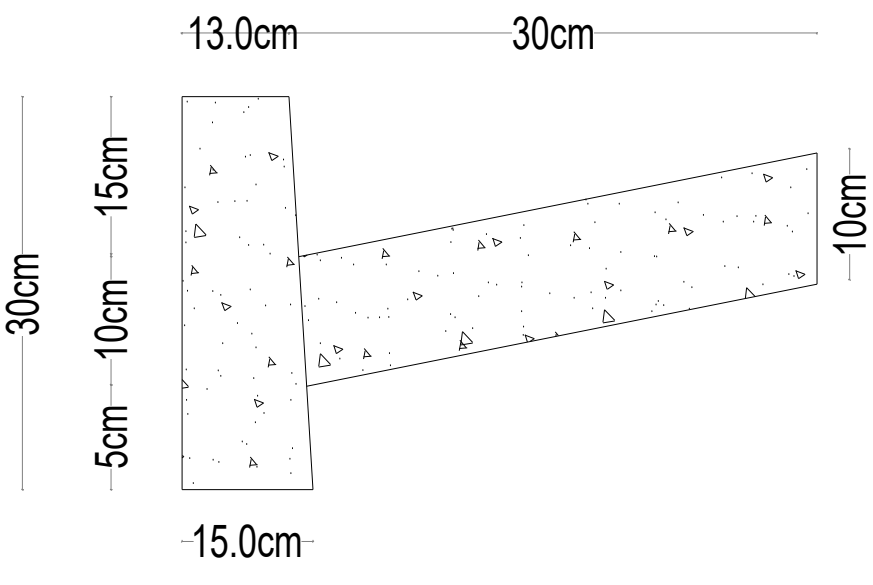


DETALHE DA BOCA DE LOBO

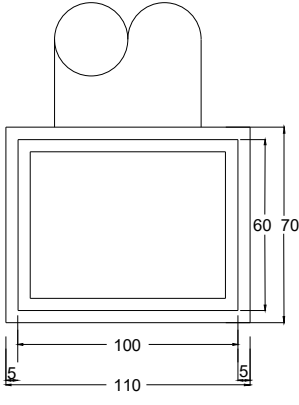

PLANTA CAIXA

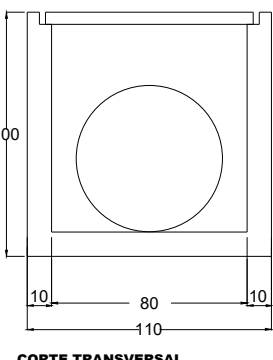

CORTE TRANSVERSAL

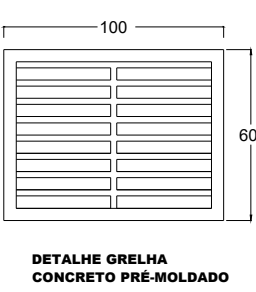

DETALHE GRELHA CONCRETO PRÉ-MOLDADO


DETALHE DA BOCA DE LOBO

CAIXA RETANGULAR

SEM ESCALA

LOCALIZAÇÃO

LAT.: 20°3'33.98"S e LONG.: 41°37'52.09"O
IMAGEM GOOGLE EARTH

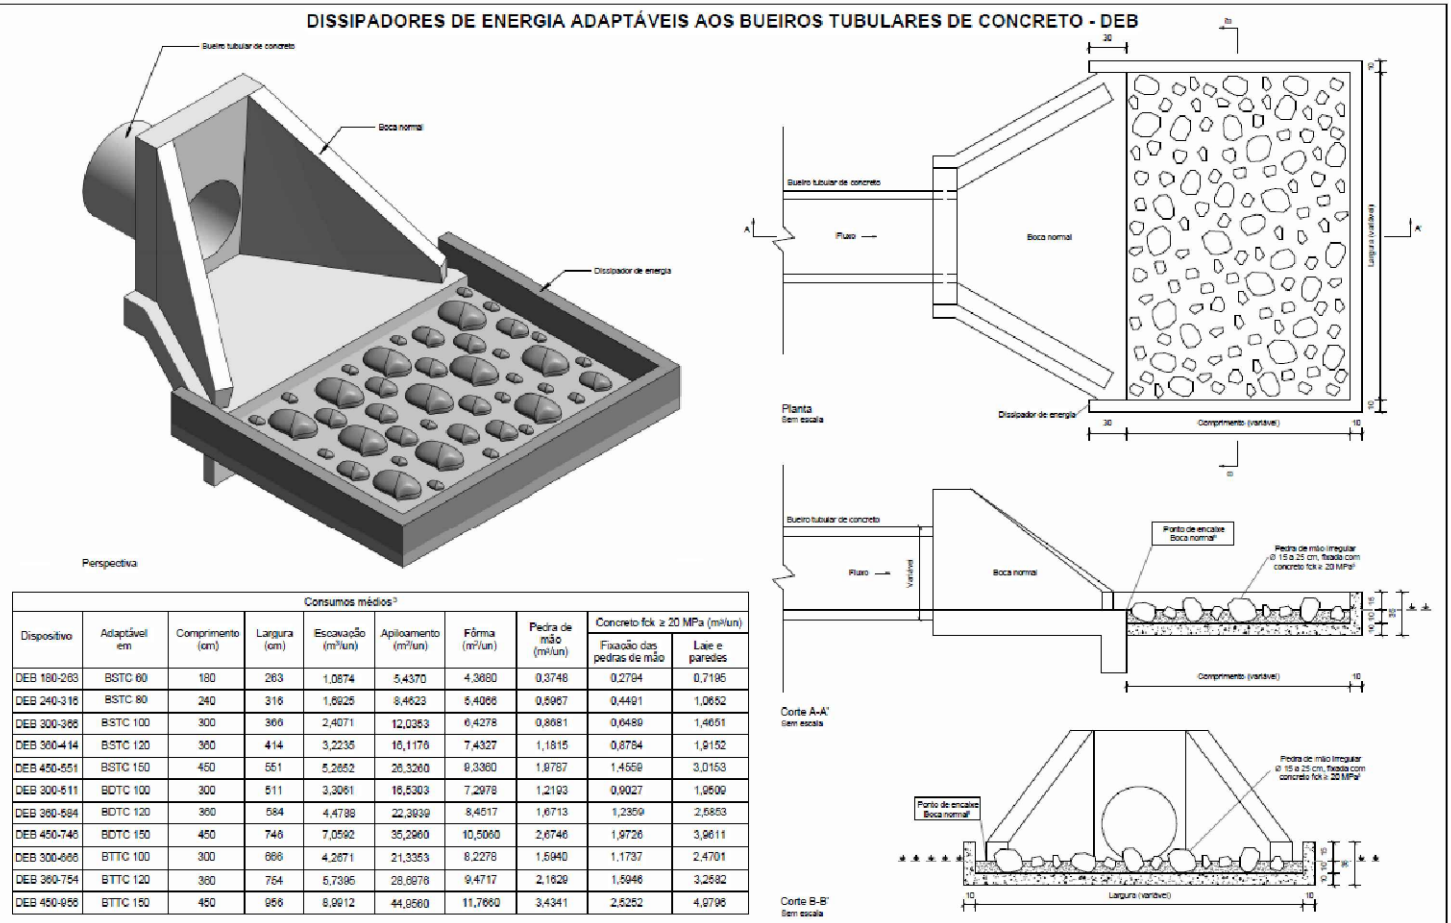

ALA DISSIPADORA

SEM ESCALA

PROJETO PAVIMENTAÇÃO		ÁREA: CONS. 1.250,00M²
PROPRIETÁRIO	CNPJ: 18.392.548/0001-90	ESCALA Indicadas
PREFEITURA MUNICIPAL DE CHALÉ		DATA: 06/2026
ENDEREÇO DA OBRA		PRANCHA Nº 01
SERRA DO POVOADO CACHOEIRÃO - ZONA RURAL CHALÉ/MG		FORMATO A1
ENGENHEIRO CIVIL	CREA/MG: 226.732/D	OBSERVAÇÕES:
LUCAS HENRIQUE DA SILVA PAIVA		