




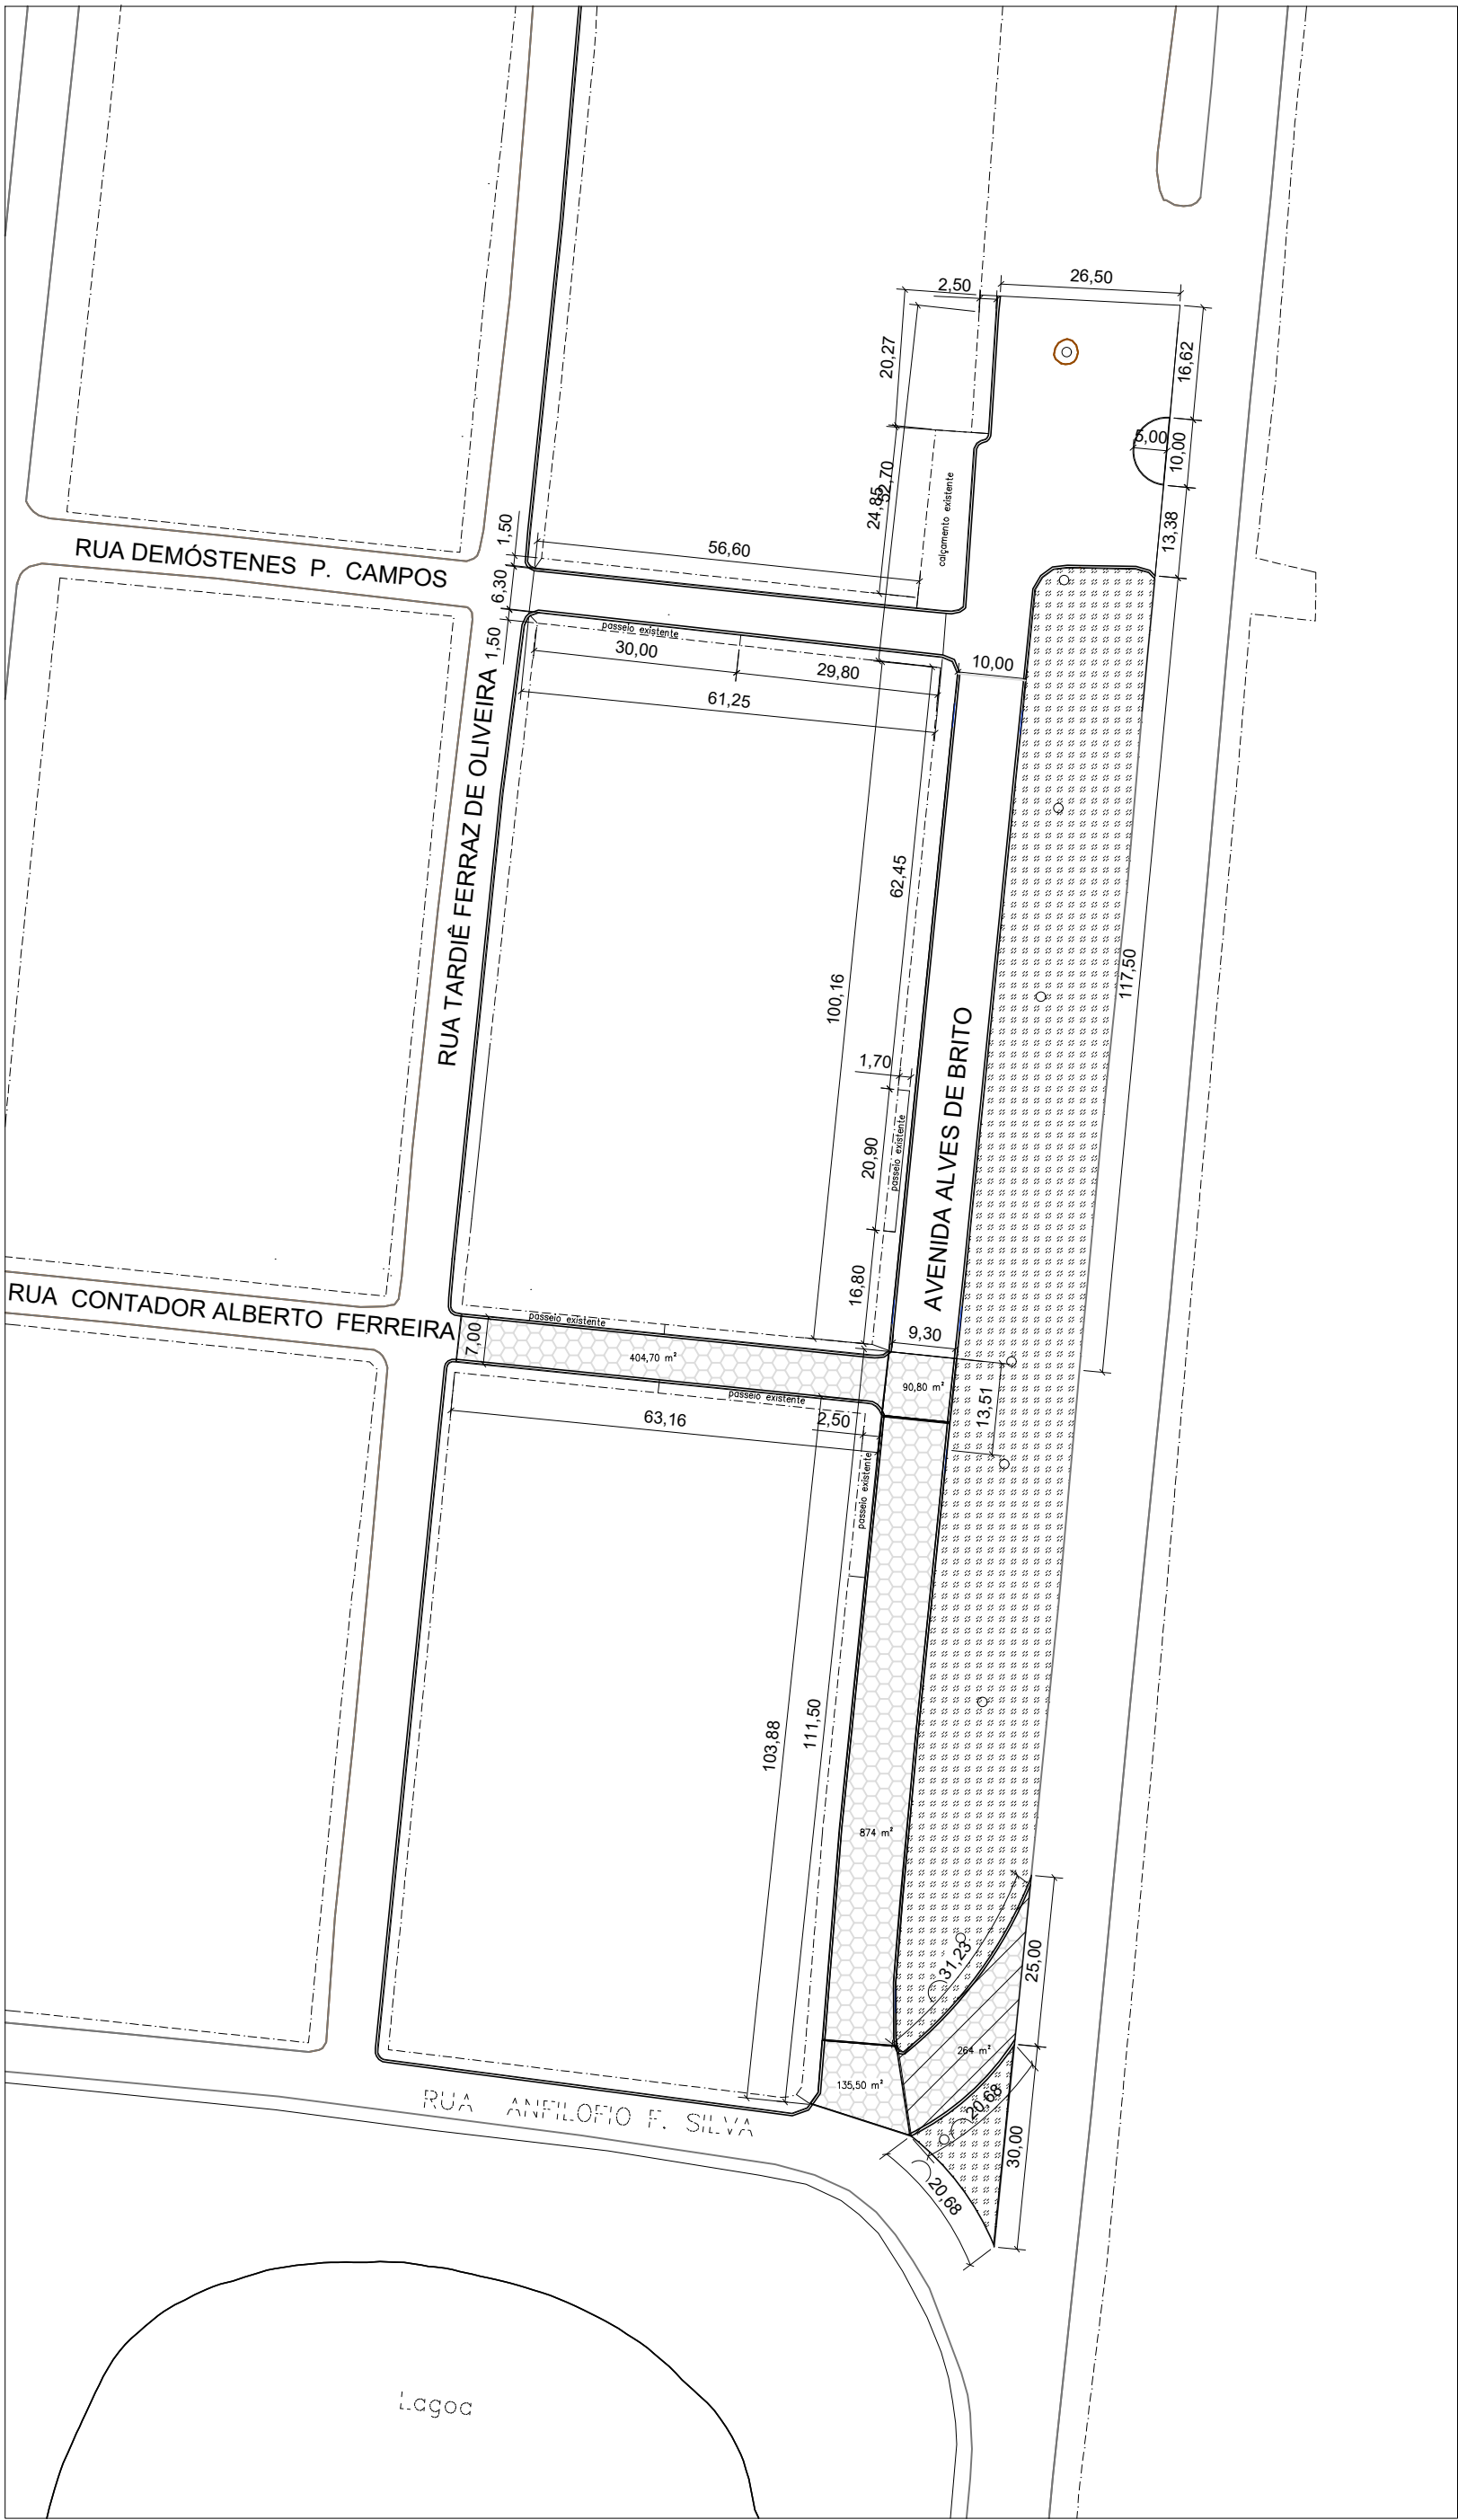


Calçamento Avenida Alves de Brito
Calçamento Rua Contador Alberto Ferreira
ESCALA: 1:100

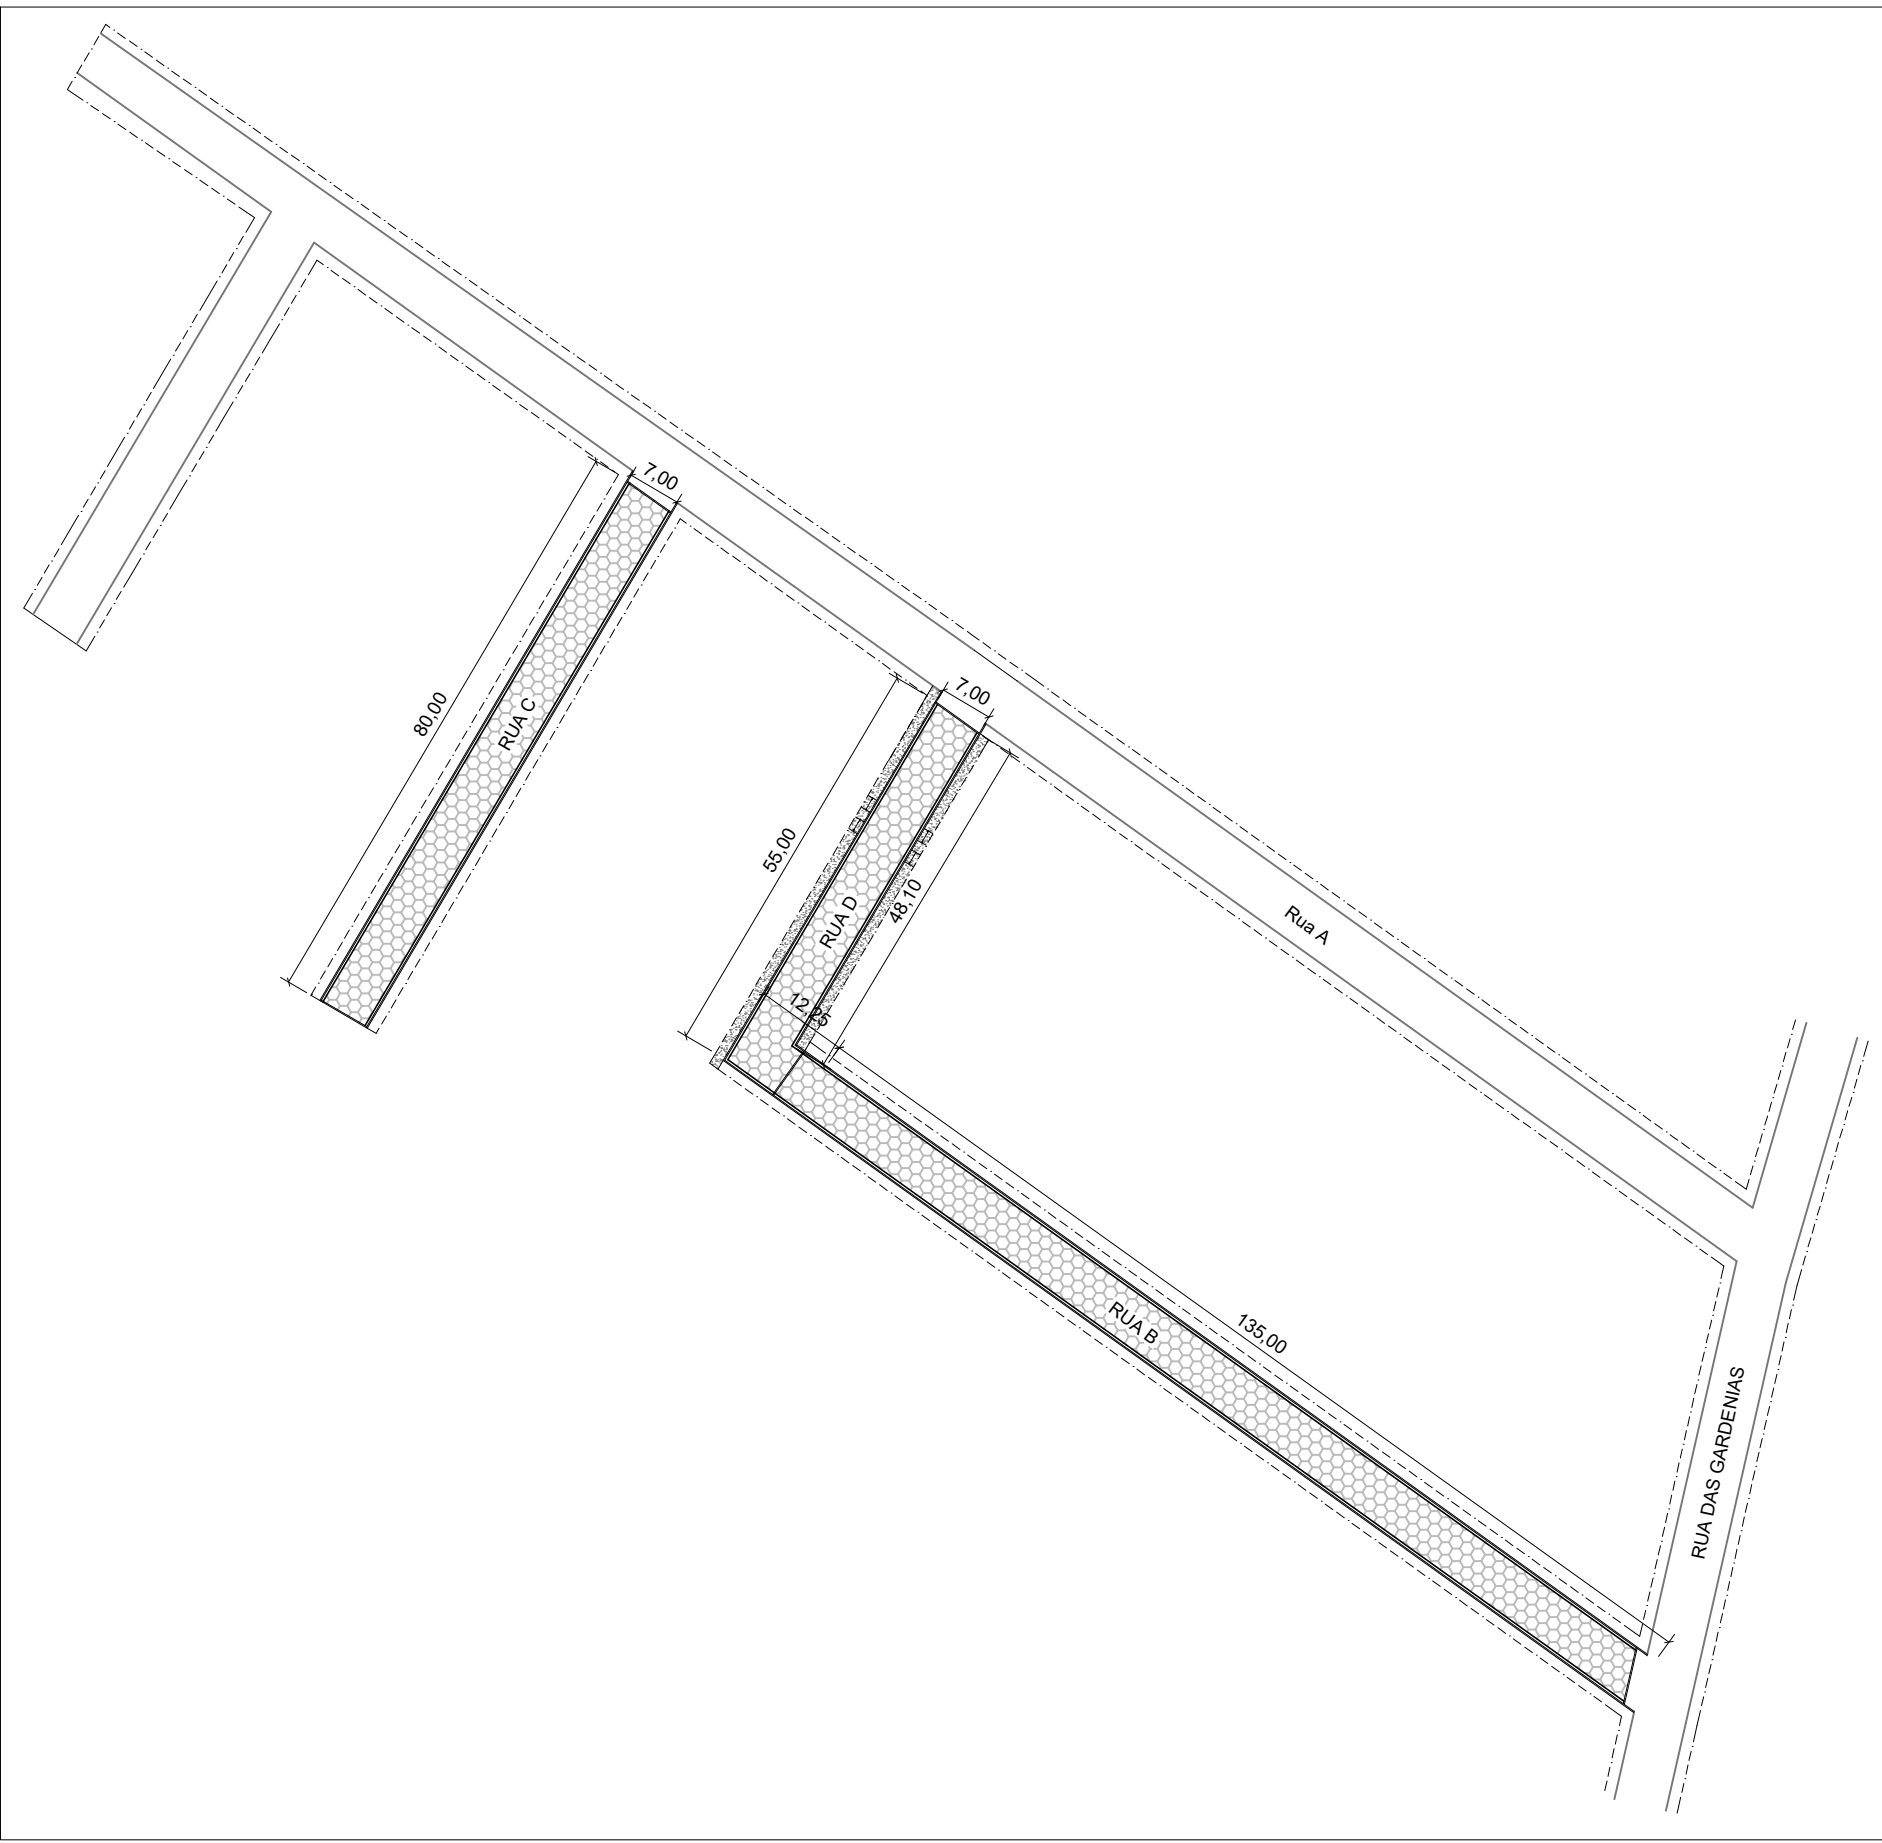


Calçamento Rua B
Calçamento Rua C
Calçamento Rua D
ESCALA: 1:100

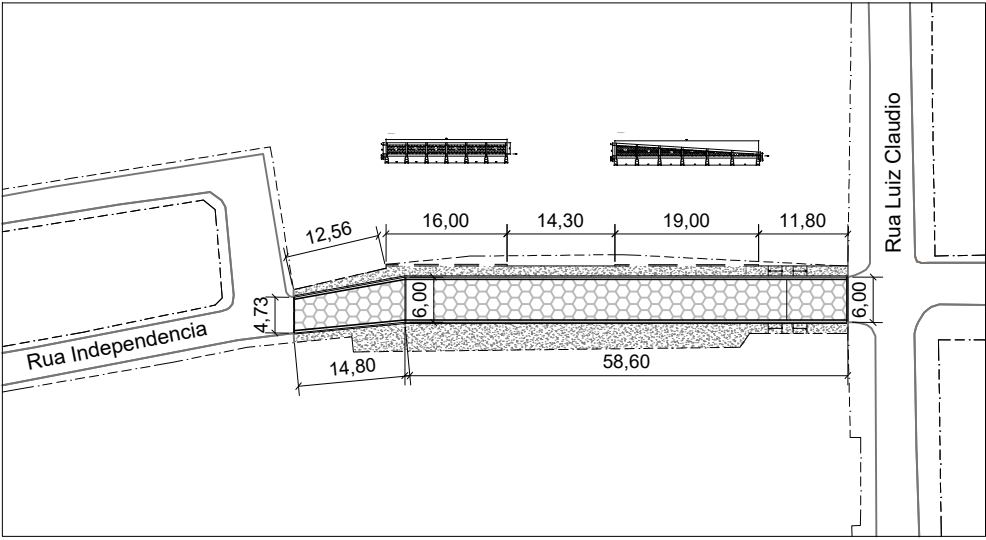


Calçamento Rua Independência
ESCALA: 1:100

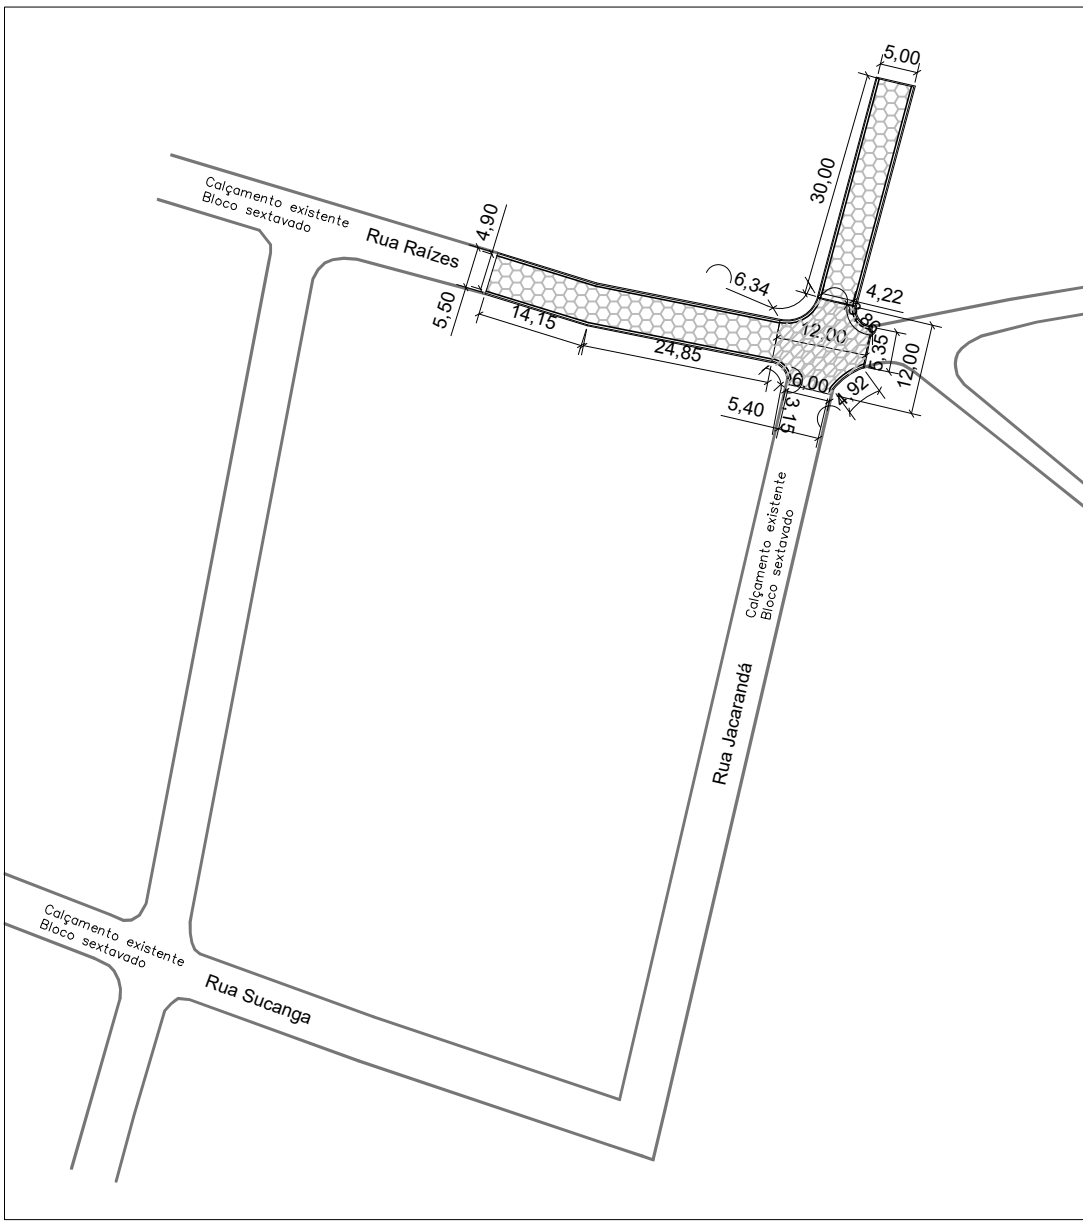


Calçamento Rua Raízes
Calçamento Rua Jacarandá
ESCALA: 1:100

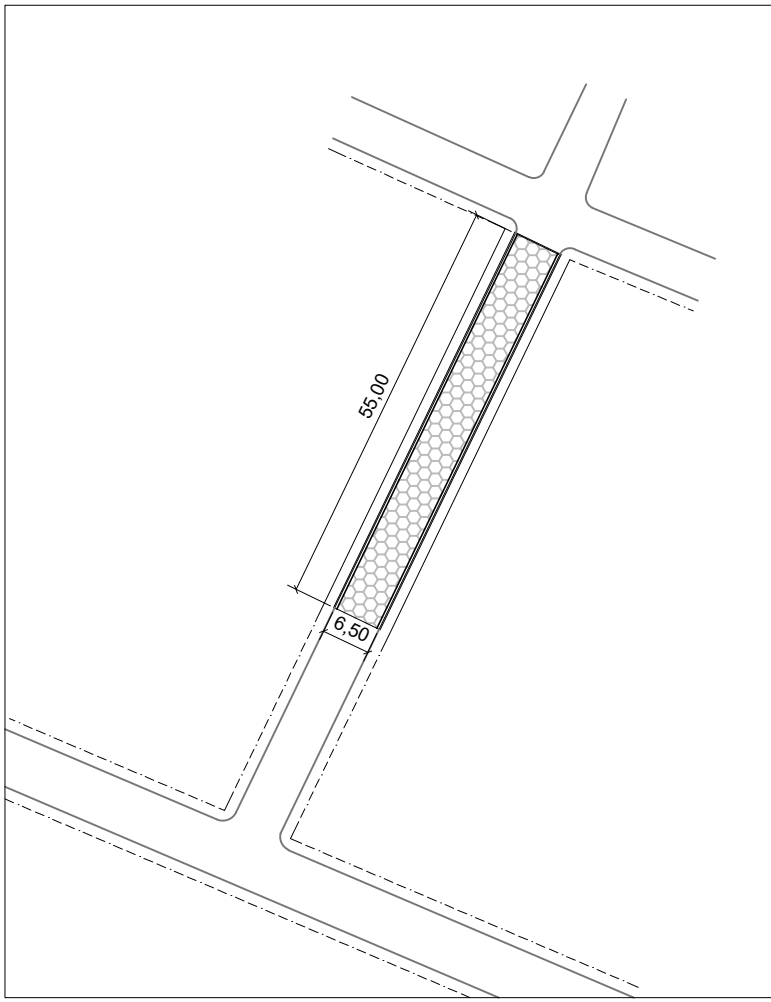


Calçamento Rua Cascalho Rico
ESCALA: 1:100

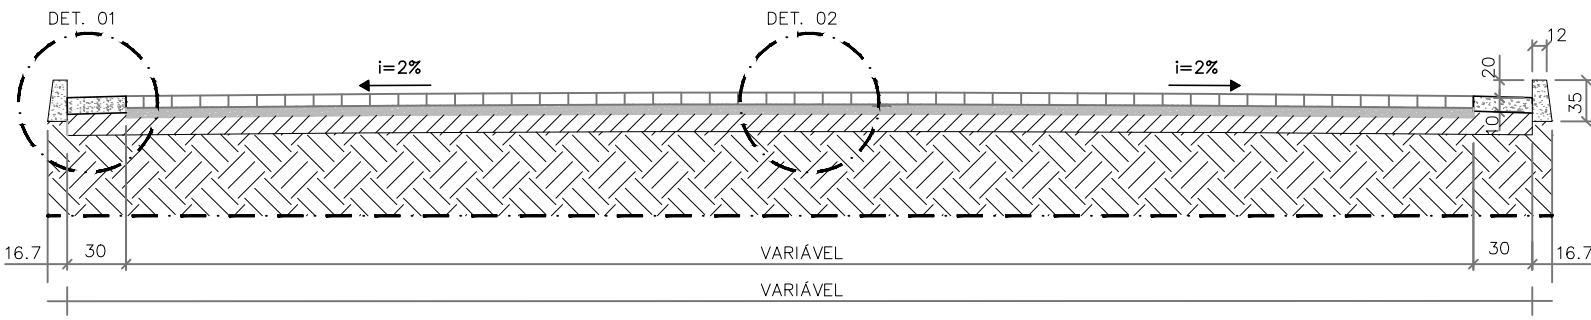

SEÇÃO TRANSVERSAL BÁSICA DO TRECHO DA VIA
SEM ESCALA

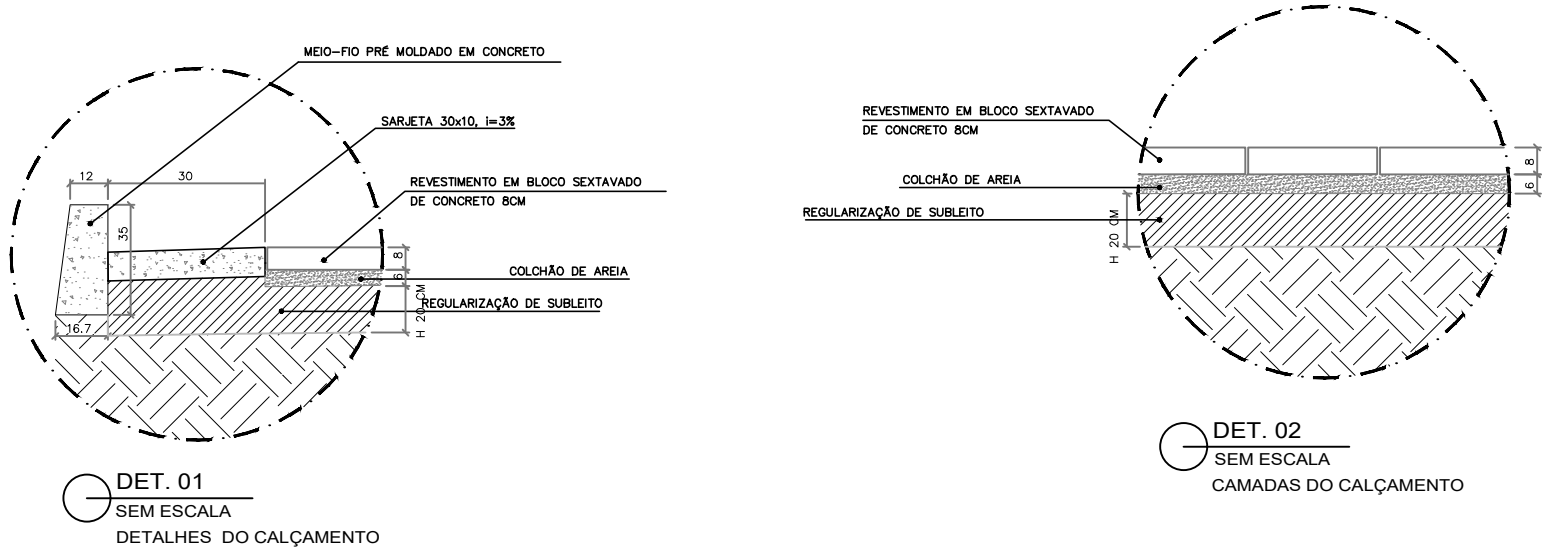

- CALÇAMENTO EM BLOQUETE -- Concreto FCK == 35 MPA
— PASSEIO -- a construir -- Concreto FCK == 25 MPA
— PASSEIO -- existente
— SARJETA -- Concreto FCK == 20 MPA
— MEIO FIO/TRAVESSÃO

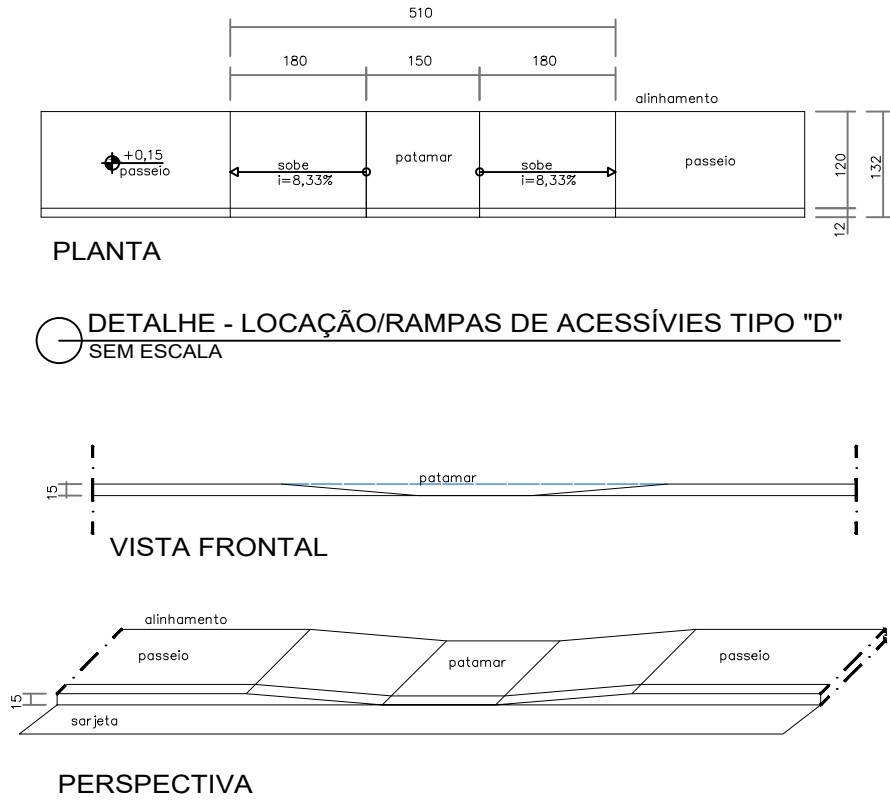

PERSPECTIVA

PREFEITURA MUNICIPAL DE NANUQUE	
ADMINISTRAÇÃO:	PREFEITO MUNICIPAL
PROJETO	PROJETO DE CALÇAMENTO
LOCALIZAÇÃO	PLANTA DE CALÇAMENTO, DETALHES CONSTRUTIVOS
CONTEÚDO	02/02
DATA	JANEIRO/2024
ESCALA	INDIC.
RESPONSÁVEL TÉCNICO	REPRESENTANTE LEGAL
Márlon Silva Jardim Eng. Civil-CREA/ES - 037352/D	Gilson Coleta Barbosa Prefeito Municipal