




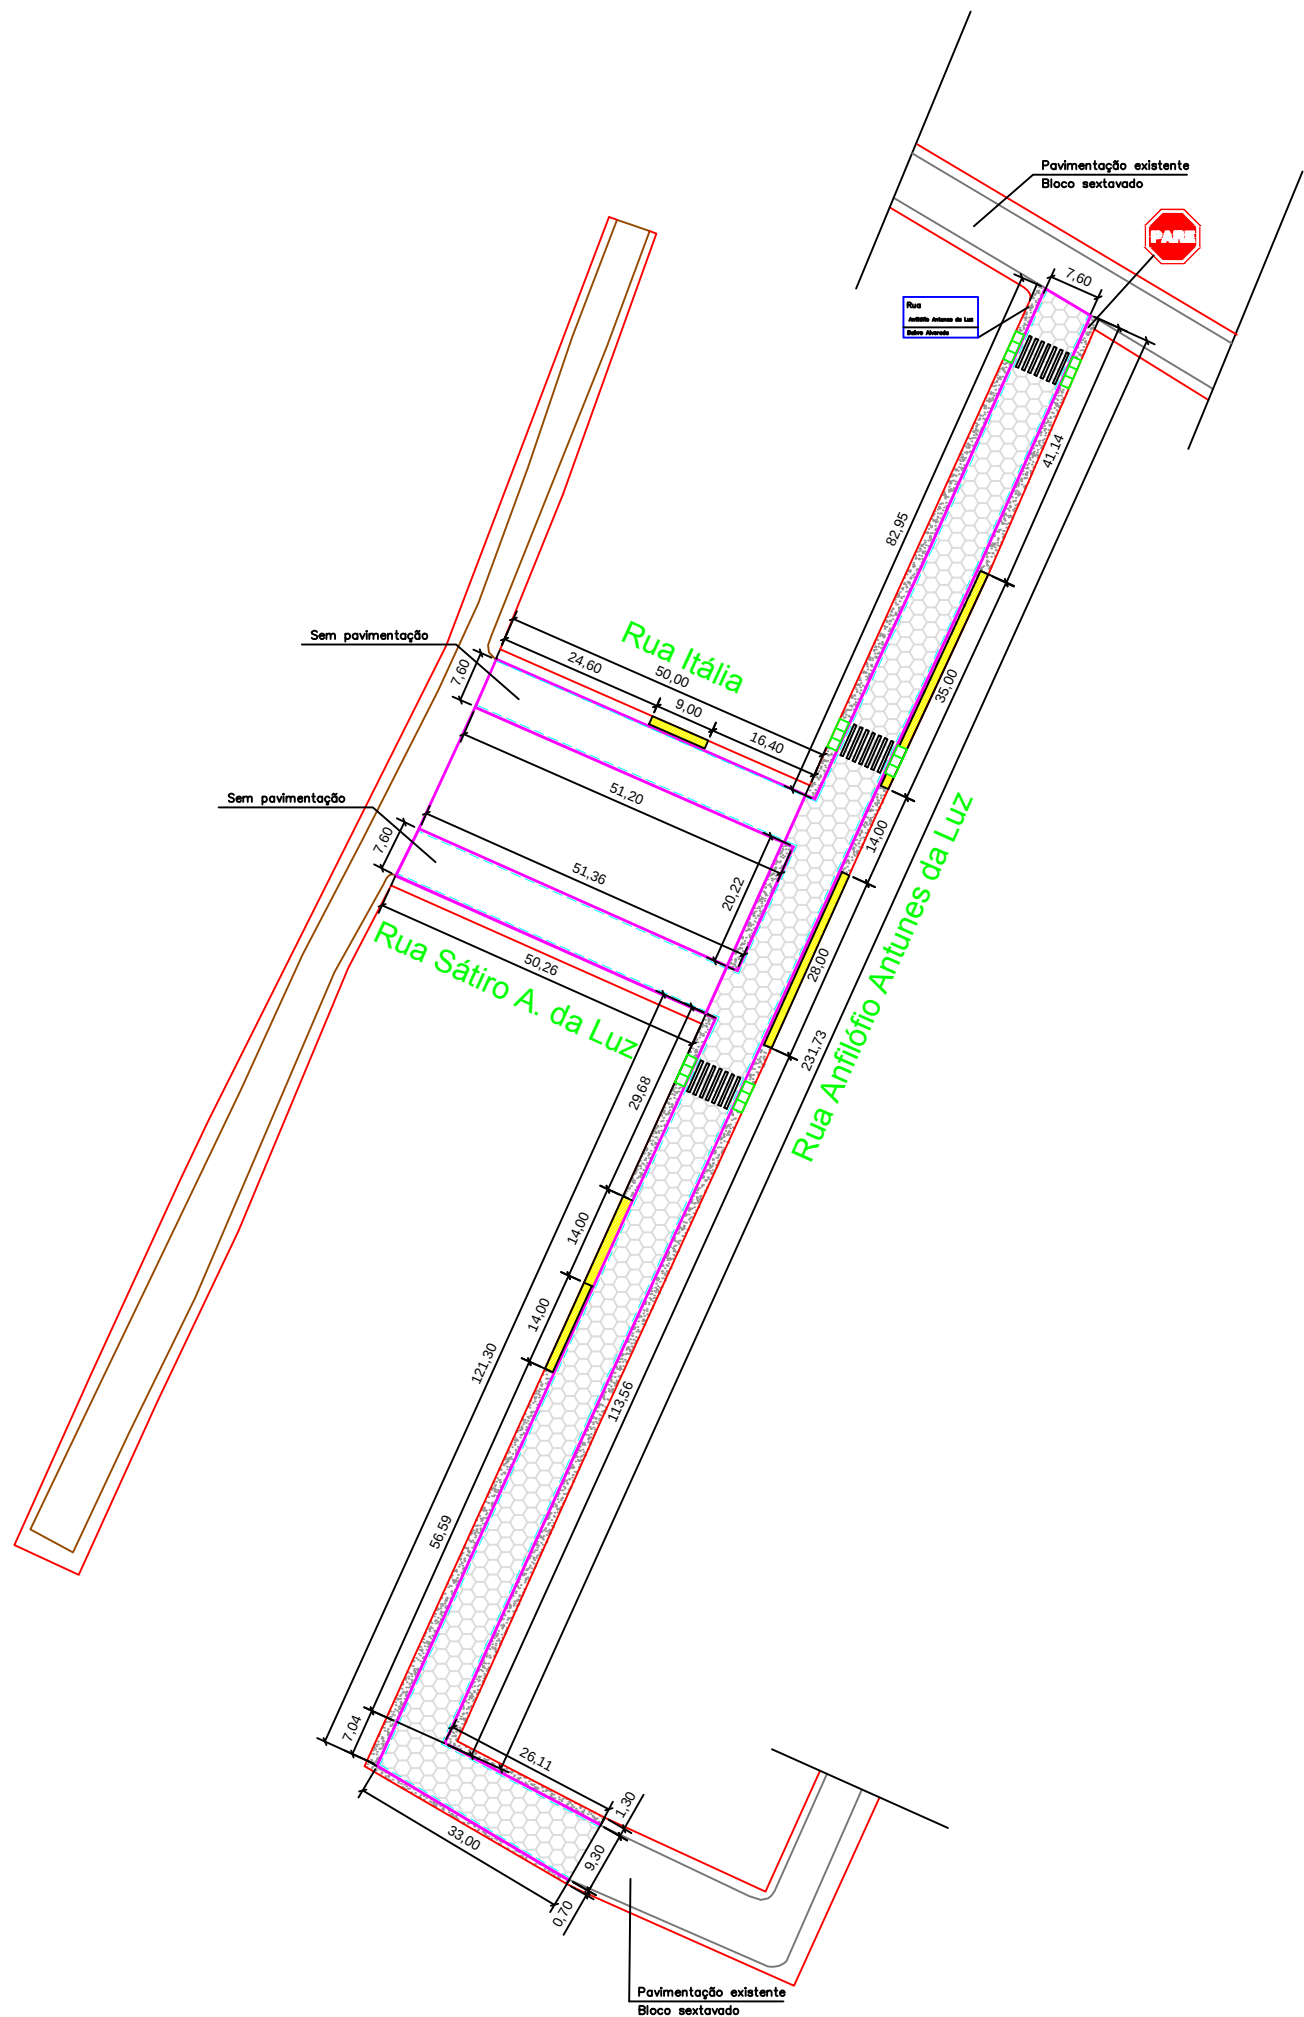

PAVIMENTAÇÃO RUA ANFILÓFILO ANTUNES DA LUZ
ESCALA: 1:100

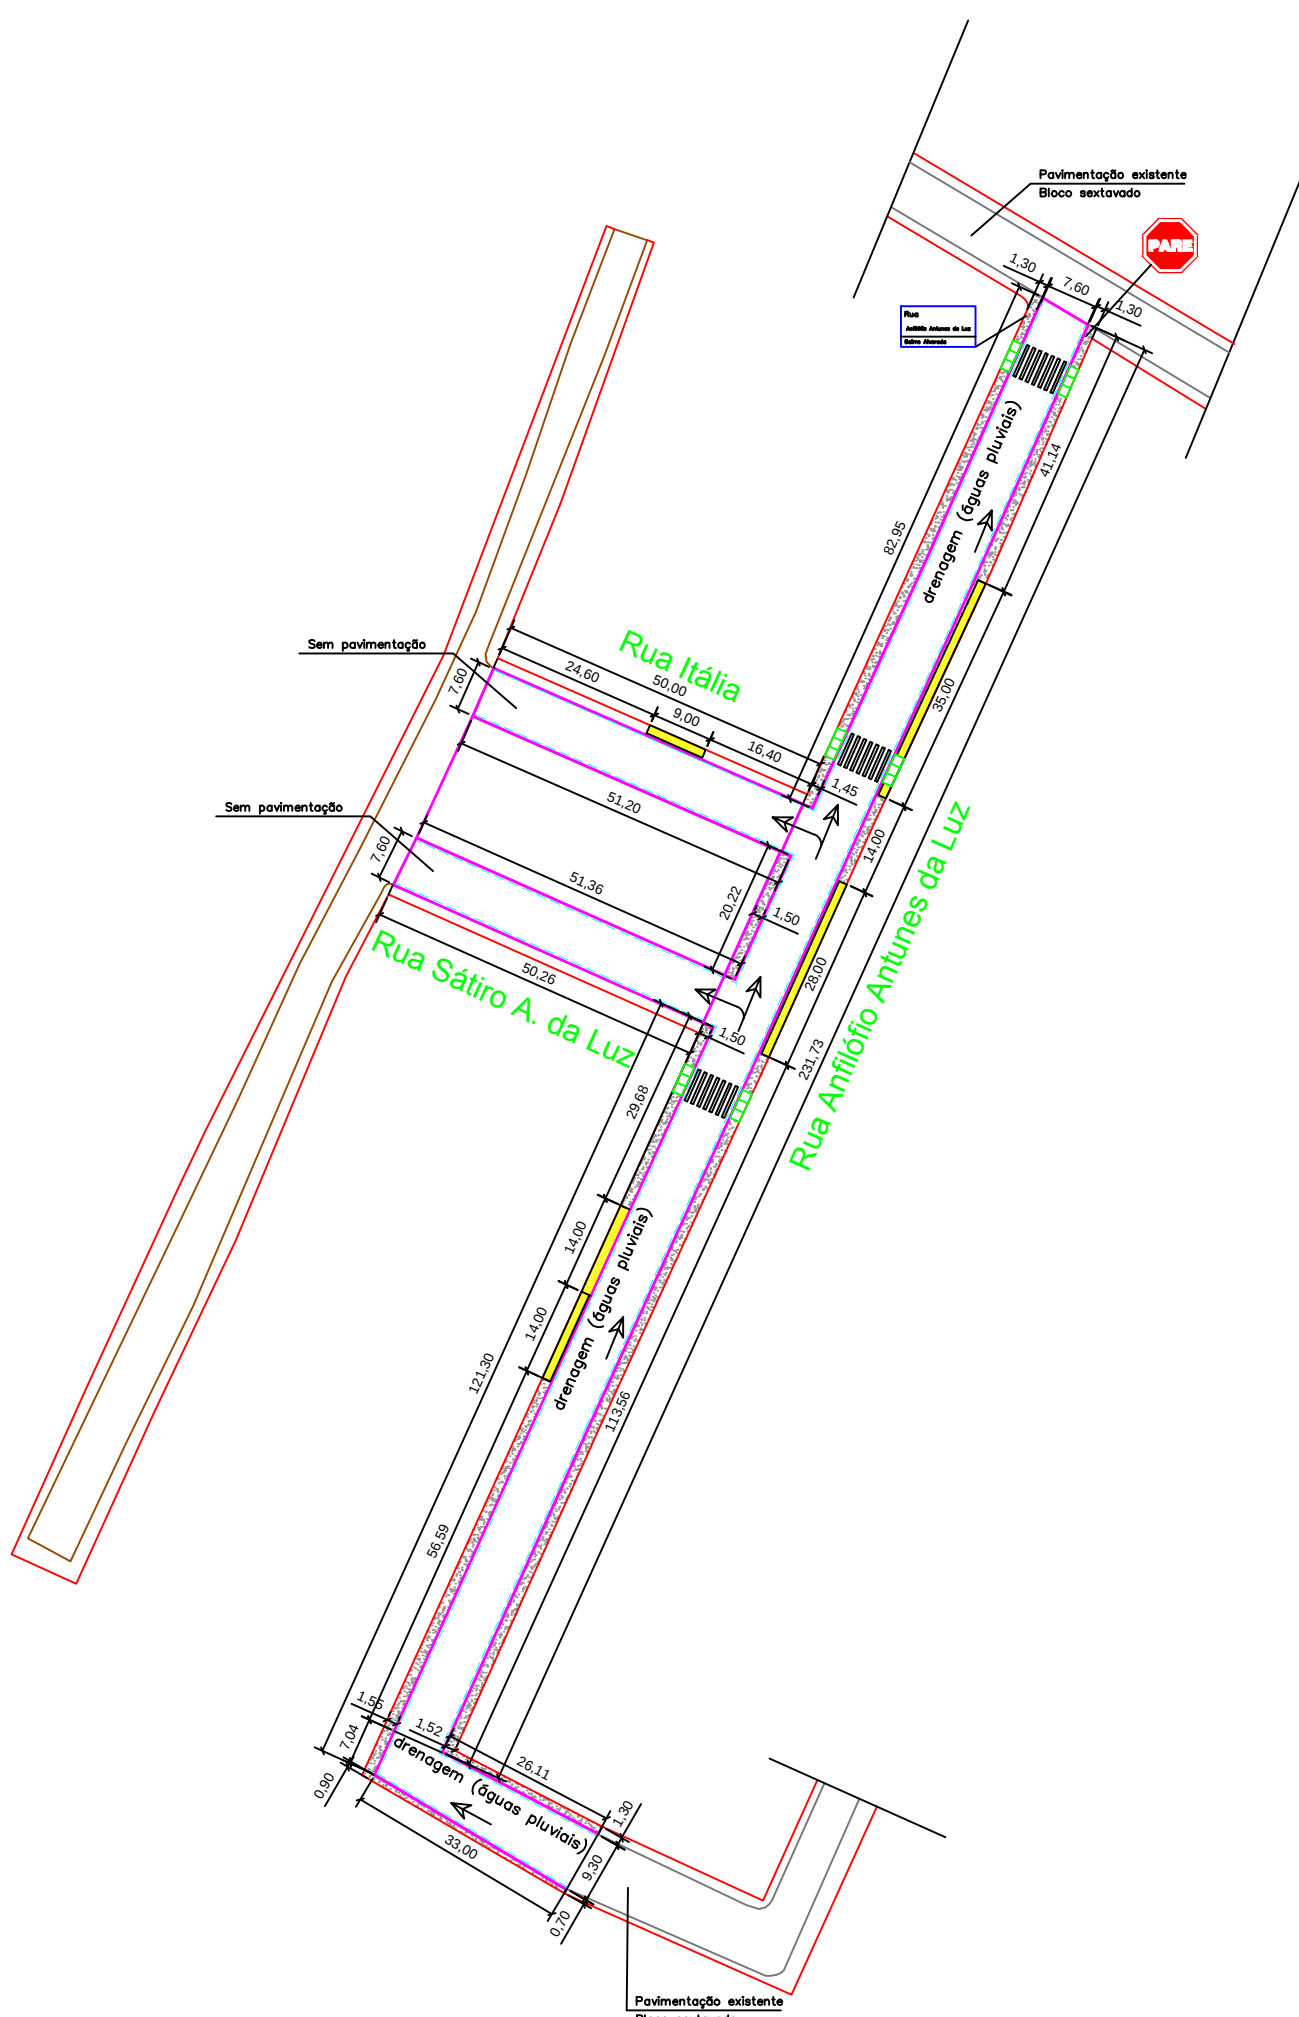


PASSEIO, MEIO FIO, SARJETA E SINALIZAÇÃO
RUA ANFILÓFILO ANTUNES DA LUZ
ESCALA: 1:100

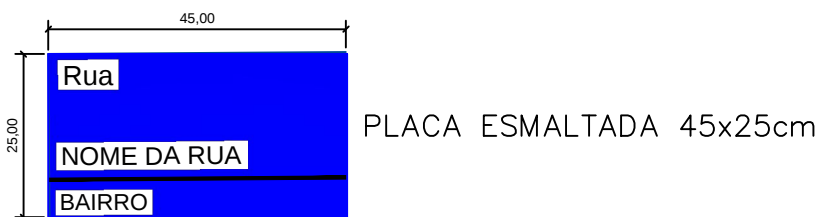

Forma	Mensagem de Localidades	
	Cor	
Retangular, com lado maior na horizontal	Fundo	Azul
	Linha interna	Branca
	Legenda	Branca

- PAVIMENTAÇÃO EM BLOQUETE – Concreto FCK = 35 MPA
- PASSEIO EXISTENTE
- PASSEIO A CONSTRUIR – Concreto FCK = 25 MPA
- SARJETA – Concreto FCK = 20 MPA
- MEIO FIO/TRAVESSAO
- SENTIDO DE ESCOAMENTO DAS ÁGUAS PLUVIAIS

Sinal		Cor	
Forma	Código		
	R-1	Fundo	Vermelha
		Orla interna	Branca
		Orla externa	Vermelha
		Letra	Branca
Via	Lado (m)	Orla interna (m)	Orla externa (m)
Urbana	0,35	0,028	0,050

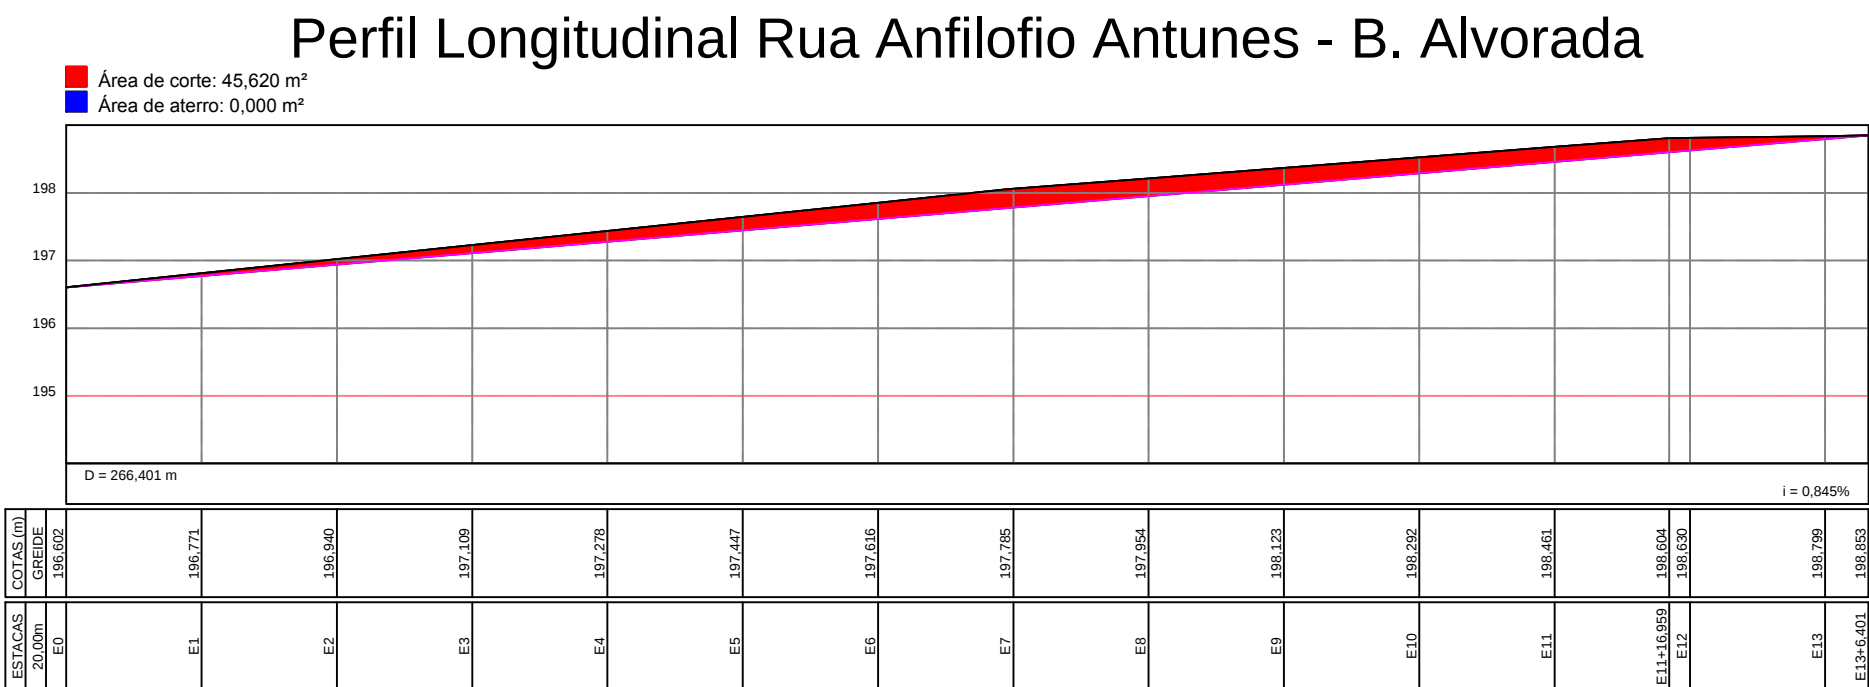

PREFEITURA MUNICIPAL DE NANUQUE			
ADMINISTRAÇÃO:		GILSON COLETA BARBOSA	
PROJETO		PROJETO DE PAVIMENTAÇÃO	
ASSUNTO	PAVIMENTAÇÃO EM BLOQUETE SEXTAVADO	FOLHA	01/02
CONTEUDO	PAVIMENTAÇÃO RUA ANFILÓFILO ANTUNES DA LUZ LOCAÇÃO DE MEIO-FIO, SARJETA E SINALIZAÇÃO	DATA	Março/2024
		ESCALA	INDIC.
CONTRATO: 1091994-22		ART: MG20242803823	
RESPONSÁVEL TÉCNICO			
Márlon Silva Jardim Engª Civil-CREA 037352/D			